


NOVÝ STAV
PŮDORYS 2.NP

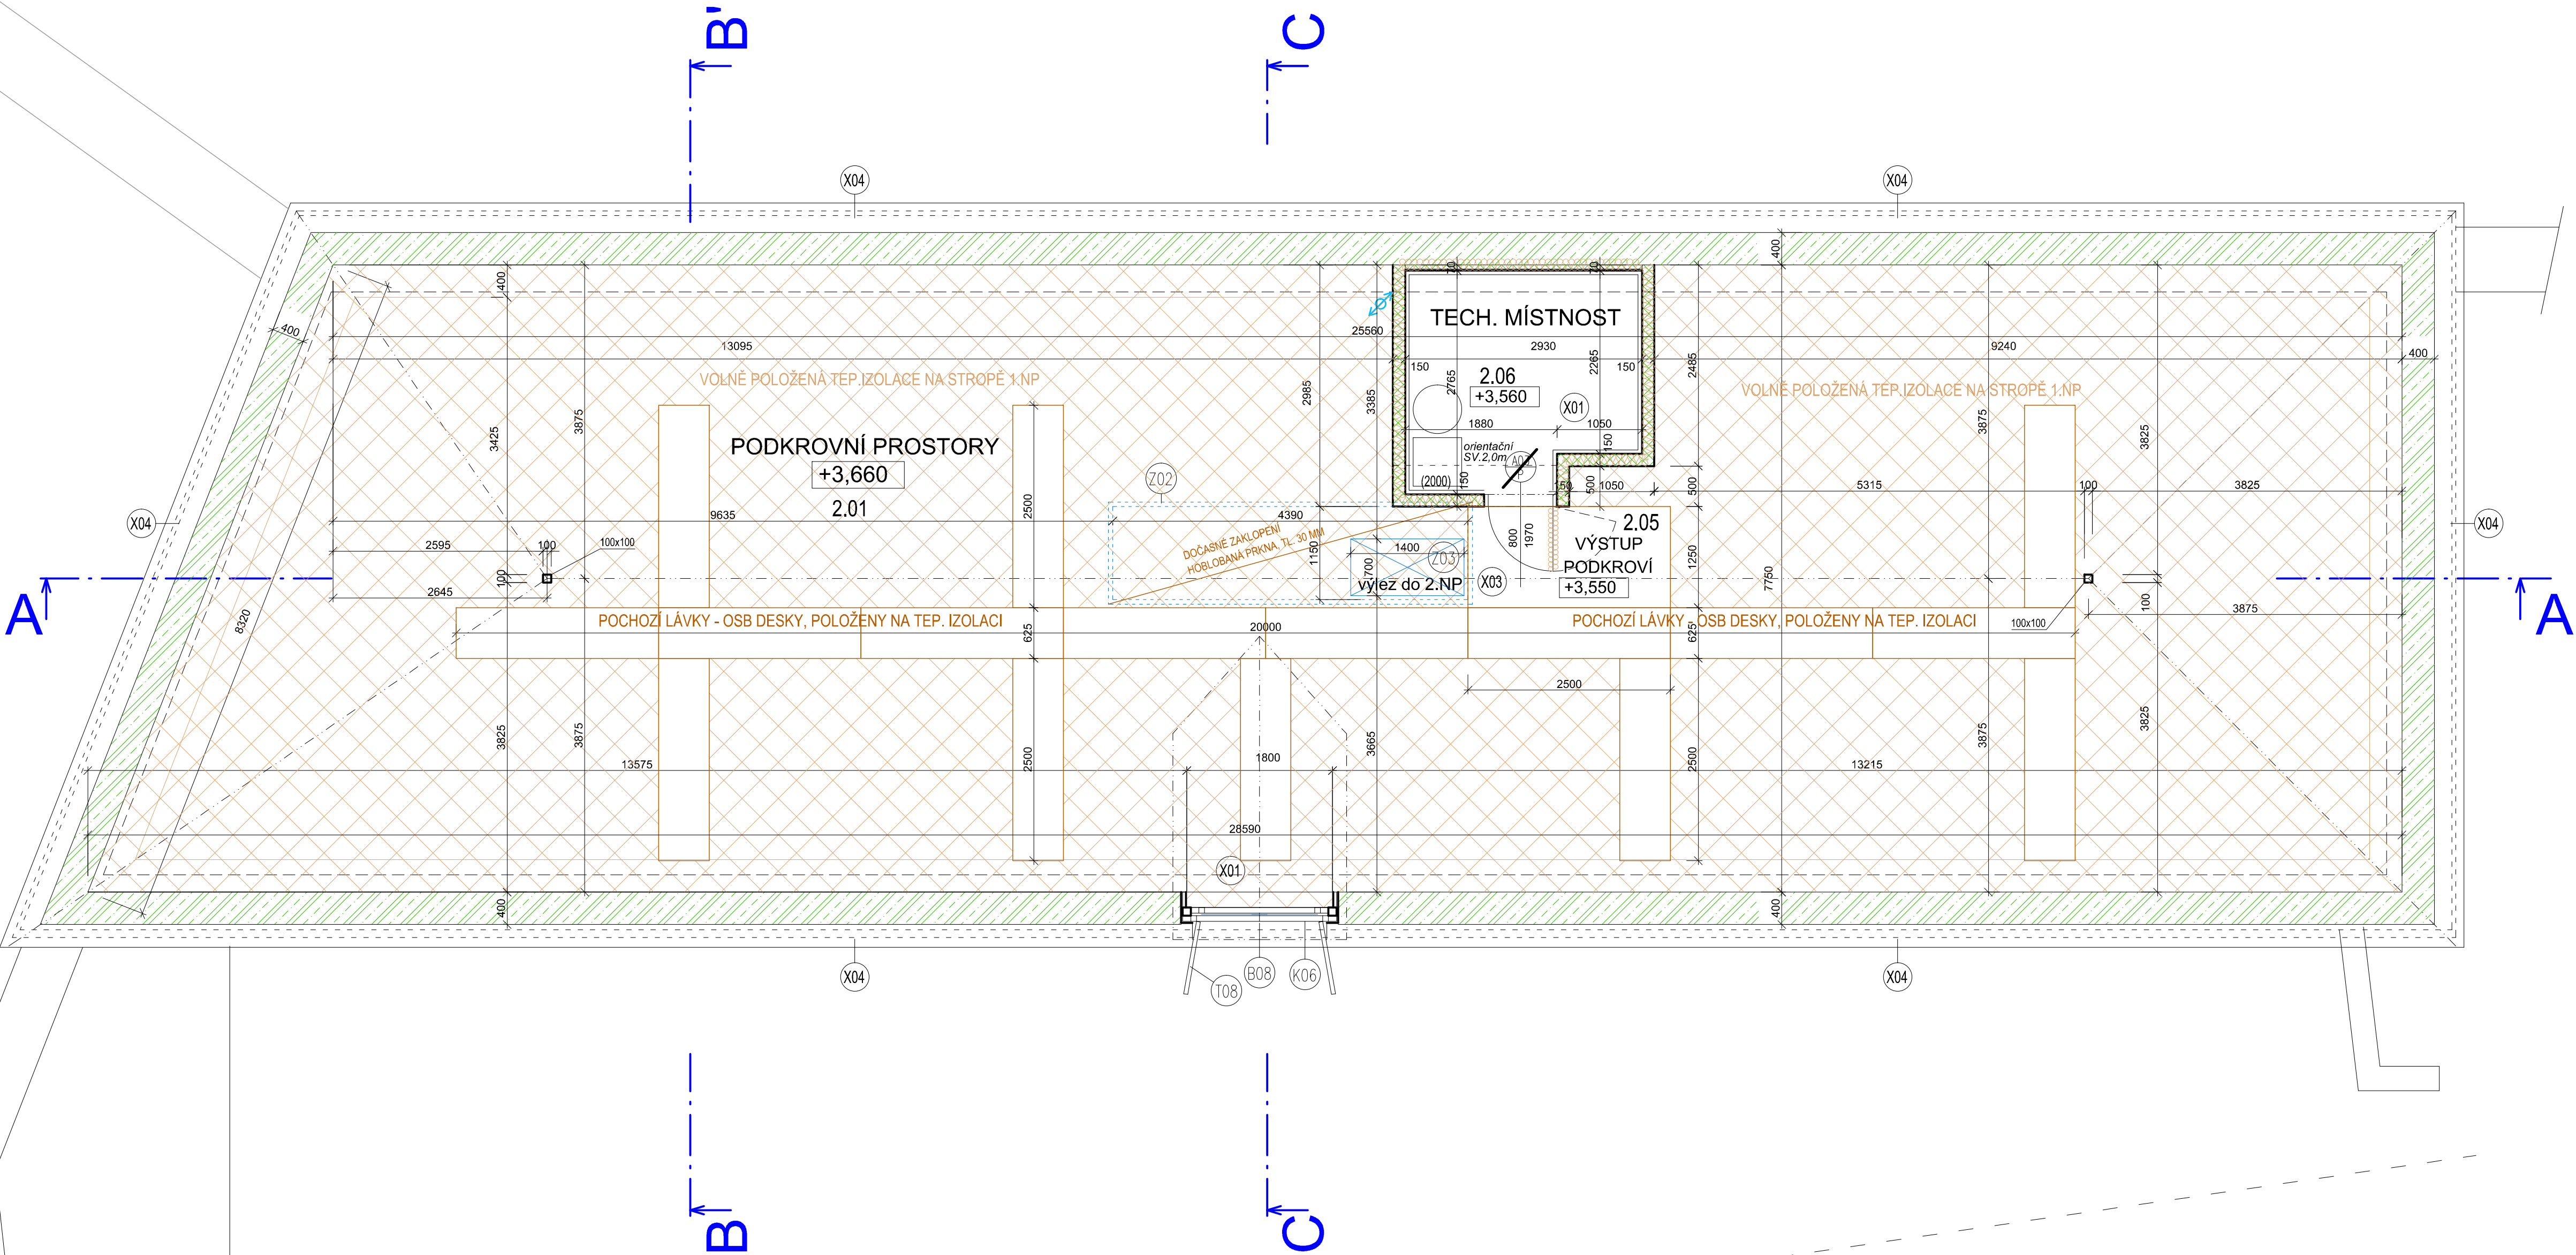

LEGENDA MÍSTNOSTÍ

Ozn.	Účel místnosti	Plocha m ²	Povrchy konstrukcí			Poznámka
			Podlaha	Stěny	Strop	
2.01	PODKROVNÍ PROSTORY	198.2	DŘEVĚNÝ ZÁKLUP VOLNĚ LOŽENÁ TEP.IZOL.	(S01)		POCHOZÍ FOŠNY
2.02	NEOBSAŽENO	...	...			
2.03	NEOBSAŽENO	...	...			
2.04	NEOBSAŽENO	...	...			
2.05	VÝSTUP PODKROVÍ	3.3	CEMENTOTŘÍSKOVÉ DESKY	(S06)		
2.06	TECHNICKÁ MÍSTNOST	7.6	KERAMICKÁ DLÁŽBA + KER. OBKLAD	(S02)	SDK + MALBA Impregnované desky	hydroizolační stěrika

LEGENDA MATERIÁLŮ A ZNAČEK

- NOVÉ KONSTRUKCE
- BOURANÉ KONSTRUKCE
- STÁVAJÍCÍ KCE
- smíšené a kamenné zdivo
- BOURANÉ KONSTRUKCE
- smíšené a kamenné zdivo
- NOVÉ ŽB KCE
- NOVÉ BETONOVÉ KCE
- NOVÉ ZDĚNÉ KCE - nosné
- keramické bloky P+D AKU, P10, tl.200mm a tl. 250mm
- NOVÉ ZDĚNÉ KCE - příčkové
- keramické bloky P+D, tl.100mm a tl. 150mm
- NOVÉ LEHKÉ PŘÍČKY
- SDK DESKY NA OCELOVÉ PODKONSTRUKCI
- TEP.IZOLACE - POLYSTYREN
- TEP.IZOLACE - MINERALNI
- VZT potrubí Ø125mm, axiální ventilátory s doběhem

POZNÁMKY :

- nejedná se o realizační dokumentaci !!!
- jedná se o rekonstrukci stávajícího objektu - veškeré rozměry je nutné ověřit na stavbě !!!
- za jakékoliv neočekávané vnější vlivy projektant nenese zodpovědnost !!!
- požární odolnosti dělicích konstrukcí a výplní otvorů jsou uvedeny v části F1.3-Požárně bezpečnostní řešení
- druh, počet a umístění hasicích přístrojů je uveden v části F1.3 - Požárně bezpečnostní řešení
- řešení stropu, krovu a překladů nad otvory je patrně vykreslil částí F1.2 - Stavebně konstrukční část - statika
- překlady v nenosných příčkách budou řešeny vložením dvojice ocelového profilu L40x40x4, uložení min. 100 mm
- obvodové konstrukce kolem technické místnosti budou opatřeny tepelnou izolací, včetně dveří
- odtah vzduchu od axiálních ventilátorů z místnosti sociálního zařízení je řešen oc. spíropotrubím nad střechou
- nad střechou je ukončen systémovou větrací hlavicí
- dočasné zpevnění nášlapné plochy mezi schodištěm a technickou místností, servisní pochozí lávky
- provedeno z OSB desek tl. 18 mm, položeno na tepelnou izolaci, kolem výstupu ze schodů vzájemně prošroubováno
- firma bude obnovena a na straně hradišního příkopu rekonstruována,
- firma bude vytvořena z přesazených plných cihel, oblouk bude vytvořen omítkou

SUNCAD®

SUNCAD, s.r.o.
náměstí Na Lužinách
Praha 13, 155 00

Datum/Date: 01/2013
Čís. zakázky/Job No.: 20110527
Stupeň/Stage:
OÚ/Local authority:
Brandýs nad Labem - 609 048
MÚ/City authority:
Brandýs nad Labem - Stará Boleslav 250 01
Objednatel/Cient:
Město Brandýs nad Labem - Stará Boleslav
Akce/Project:

NÁSTAVBA A STAVEBNÍ ÚPRAVY

OBNOVA ZÁMECKÉ KOČÁROVNY

Profese/Profession:
F1.1.
ARCHITEKTONICKÉ
a STAVEBNÉ TECHNICKÉ ŘEŠENÍ

Název/Title:
NOVÝ STAV
PŮDORYS 2.NP

Zodp. projektant/Responsible designer:
Ivan Kopinec
HIP/Project manager:
Ing. David Havránek, Ing. David Majer
Návrh. vypracoval/Elaborated by:
Ing. David Majer
Měřítko/Scale: 1:50
Souprava/ Copy:
Výkres č./DWG No.:
03

