



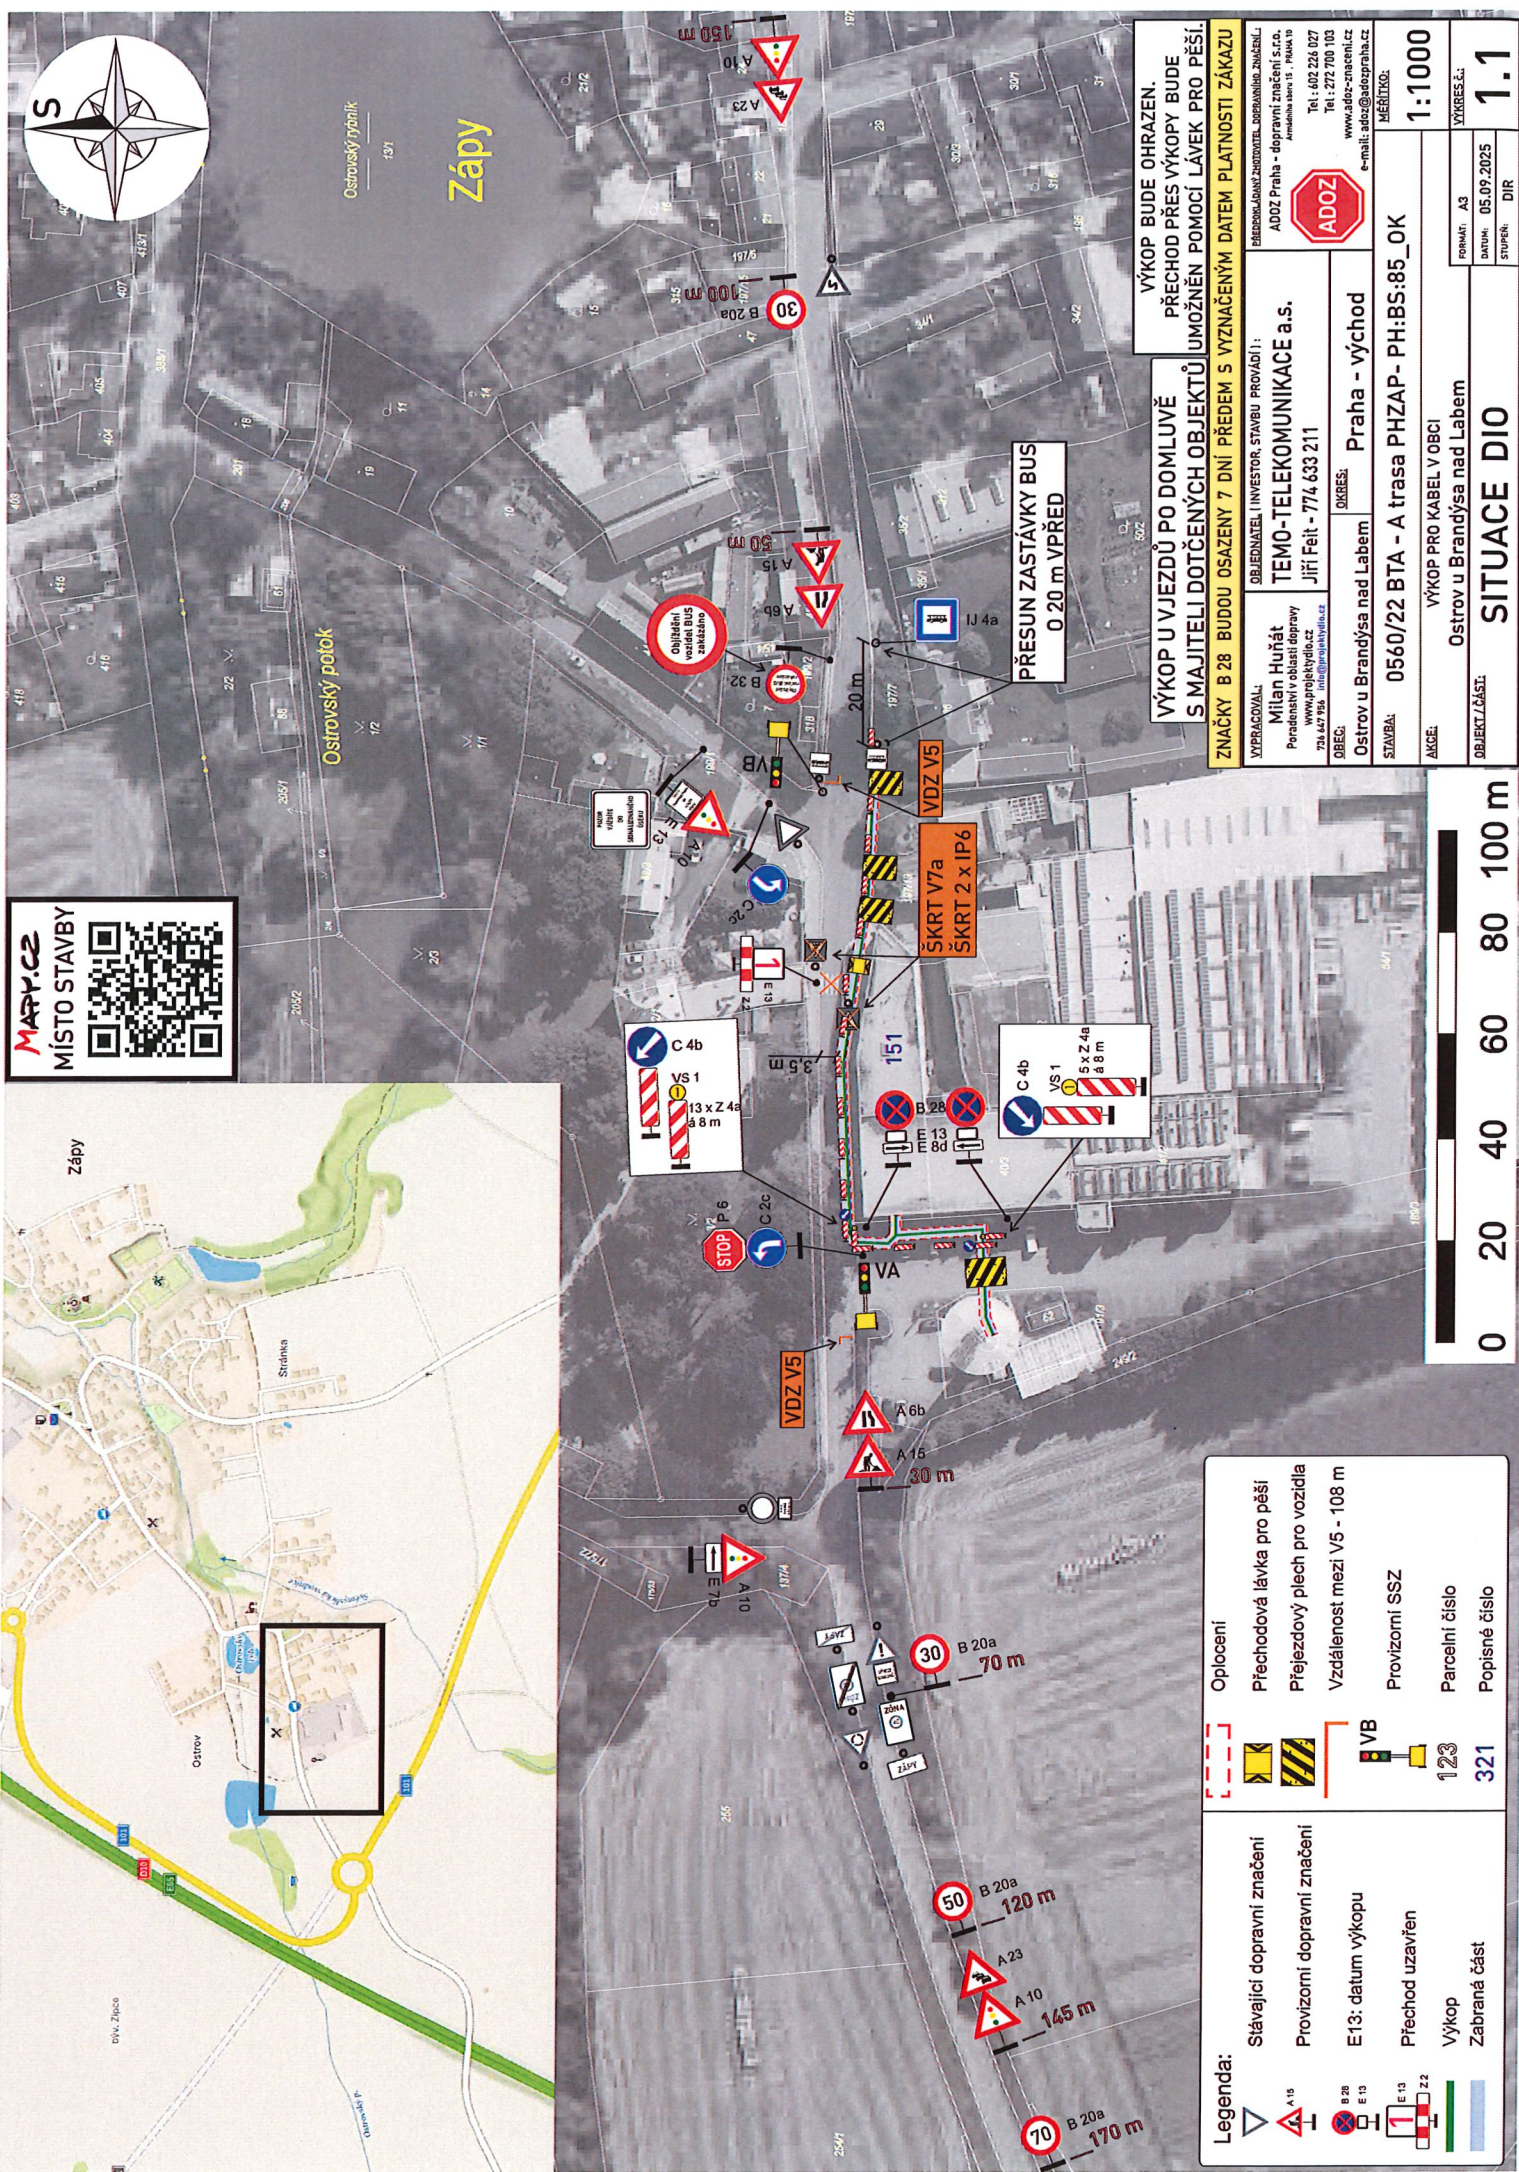

Legenda:	Stávající dopravní značení	Oplocení
	Provizorní dopravní značení	Přechodová lávka pro pěši
	E13: datum výkopu	Přejezdový plech pro vozidla
	Přechod uzavřen	Vzdálenost mezi V5 - 108 m
	Výkop	Provizorní SSZ
	Zabraná část	Parcelní číslo
		Popisné číslo


[illegible]

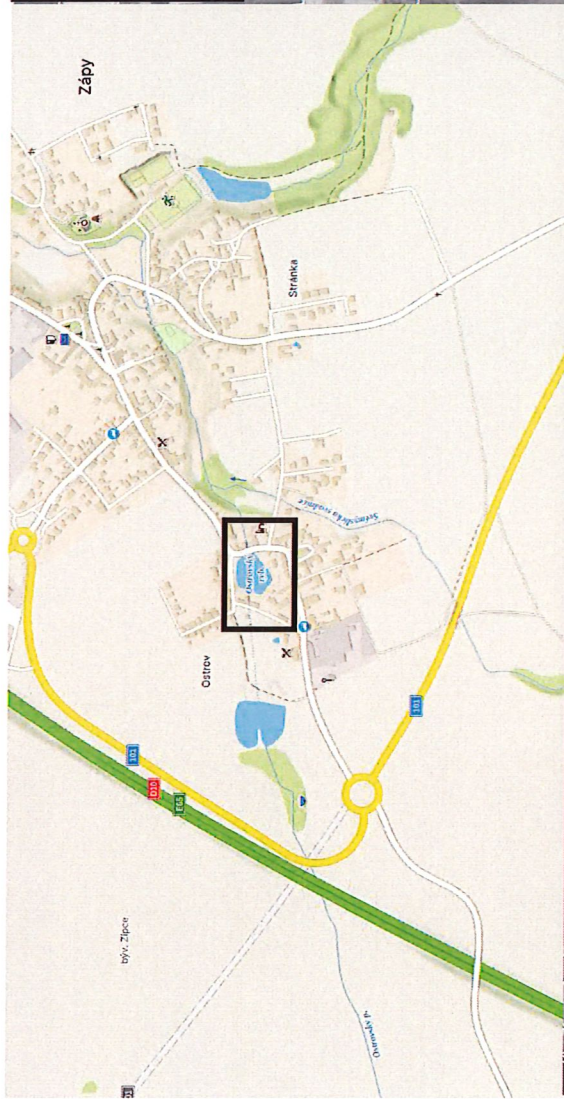

- Legenda:**
- Stávající dopravní značení
 - Provizorní dopravní značení
 - Výkop
 - Zabraná část
 - Oplocení
 - Přechodová lávka pro pěší
 - Parcelní číslo
 - Popisné číslo

VÝKOP BUDE OHRÁZEN.
PŘECHOD PŘES VÝKOPY BUDE
UMOŽNĚN POMOCÍ LÁVEK PRO PĚŠÍ.

VYPRACOVAL: Milan Huňát Poradenská v oblasti dopravy www.projektydio.cz 724 447 754		OBJEDNATEL (INVESTOR, STAVBU PROVÁDÍ): TEMU-TELEKOMUNIKACE a.s. Jiří Feit - 774 633 211	
OBEC: Ostrov u Brandýsa nad Labem		OKRES: Praha - východ	
STAVBA: 0560/22 BTA - A trasa PHZAP- PH:BS:85_OK		MĚŘÍTKO: 1:500	
AKCE: VÝKOP PRO KABEL V OBCI Ostrov u Brandýsa nad Labem		FORMÁT: A3	
OBJEKT / ČÁST: SITUACE DIO		DATA: 05.09.2025	
		STUPŇ: DIR	

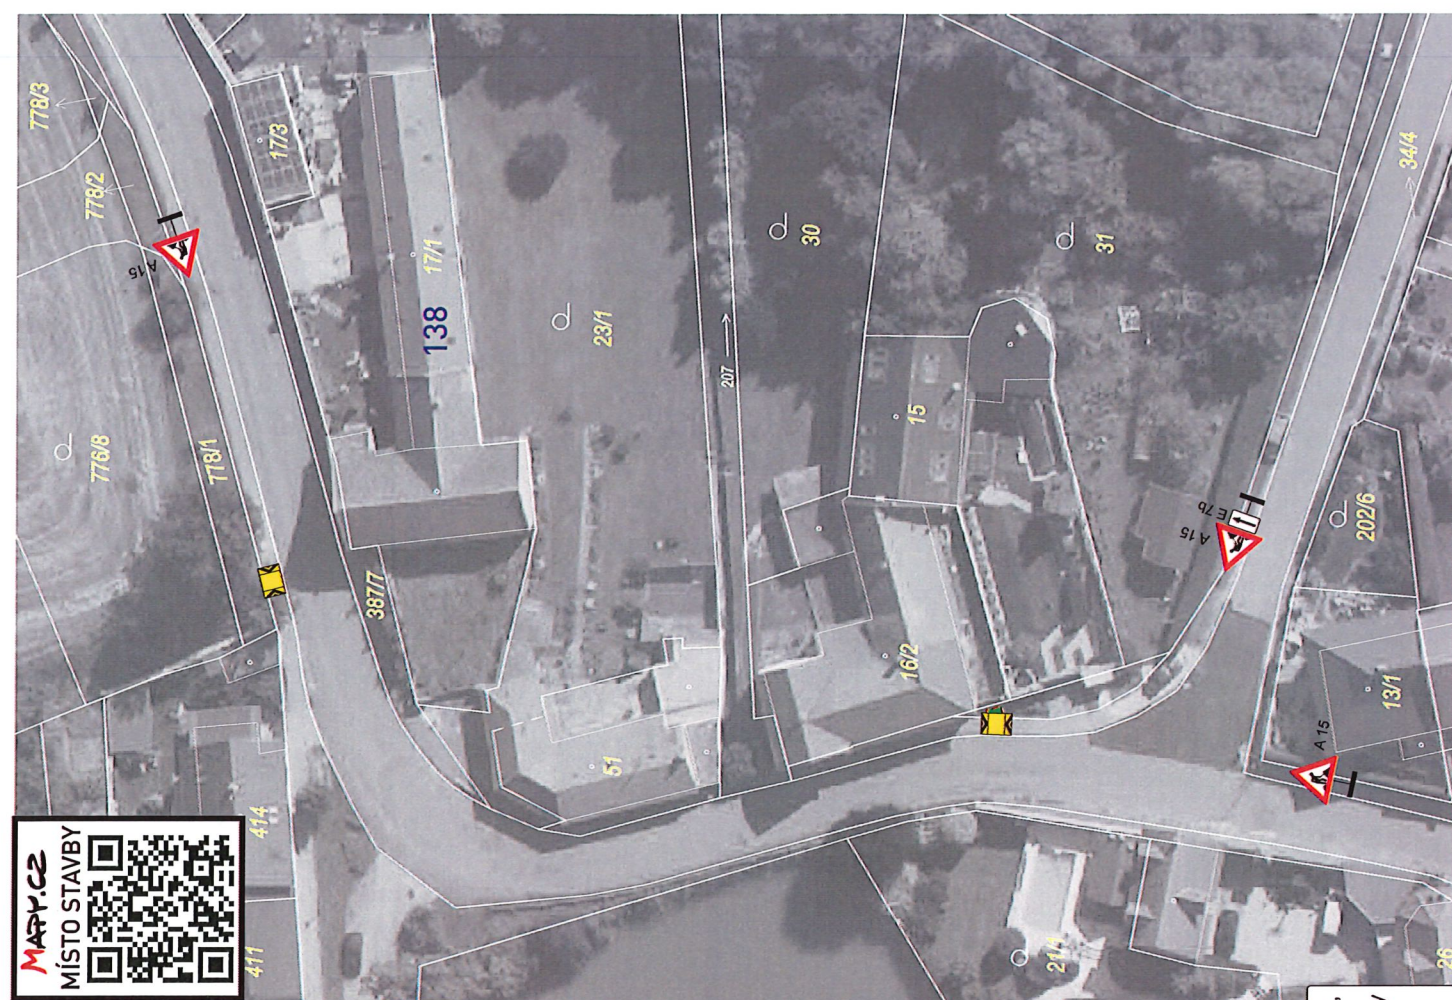

Z 4a a 7 m osadit kolem výkopu,
k zábranám Z2, pokud je výkop
nebo zábor do 0,5 m od vozovky
nebo ve vozovce