


ÚVALY

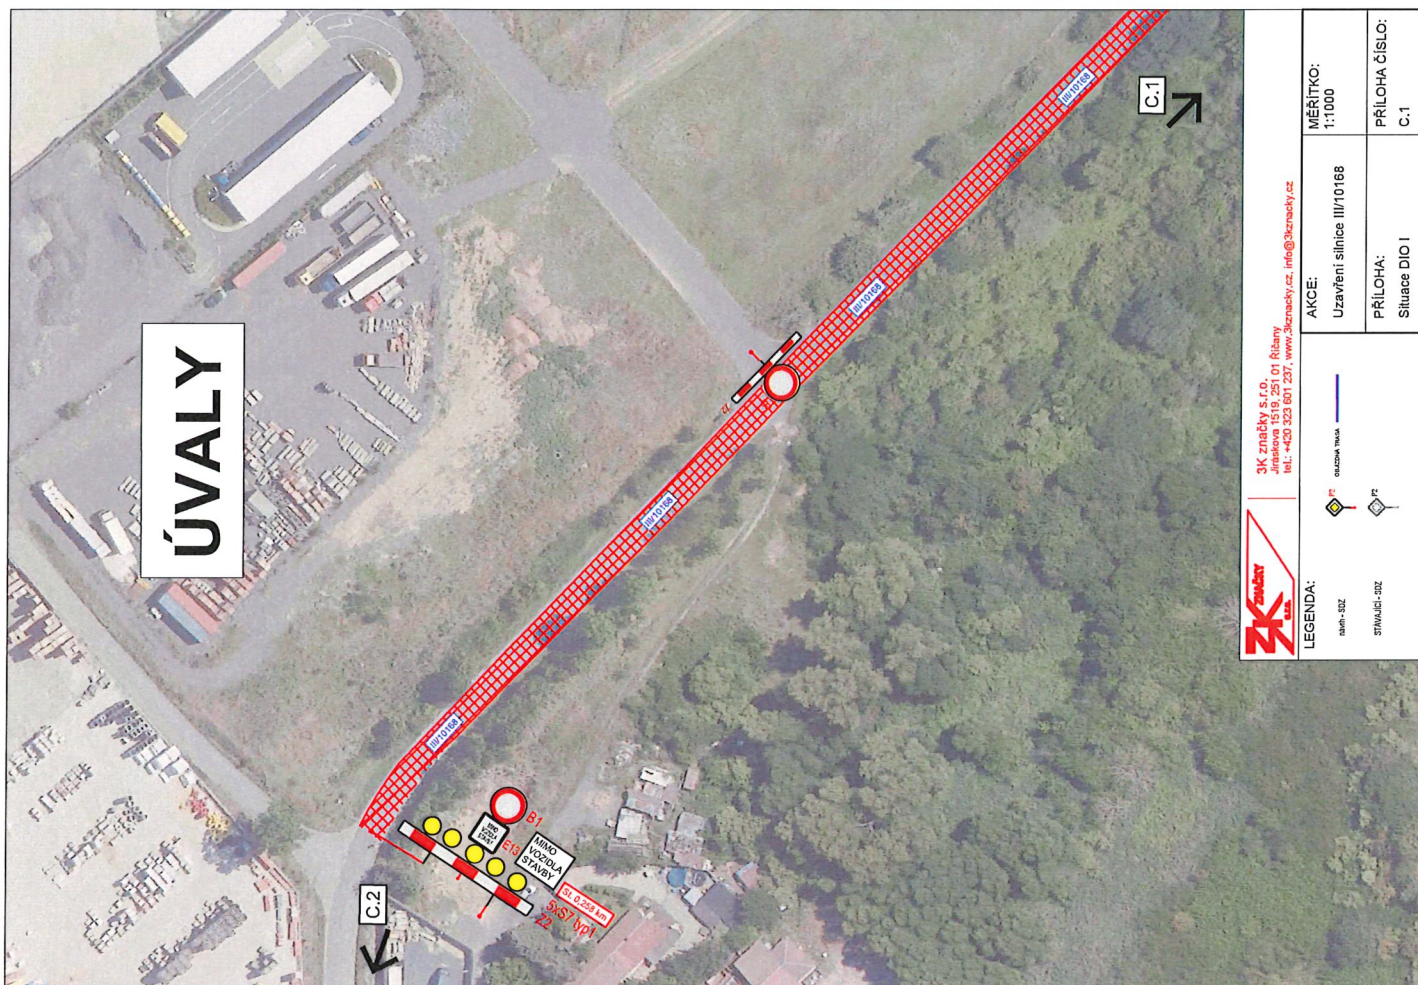

3K značky s.r.o.
Jiráskova 1518, 251 01 Říčany
tel.: +420 323 607 237, [www.3kznavky.cz](mailto:info@3kznavky.cz), info@3kznavky.cz



LEGENDA:

SMĚN - 3D2



STAVACÍ - 3D2



OKAZNÁ TLAKA



AKCE:

Uzavření silnice III/10168

MĚŘÍTKO:

1:1000


PŘÍLOHA:

Situace DIO I

PŘÍLOHA ČÍSLO:

C.1

ÚVALY

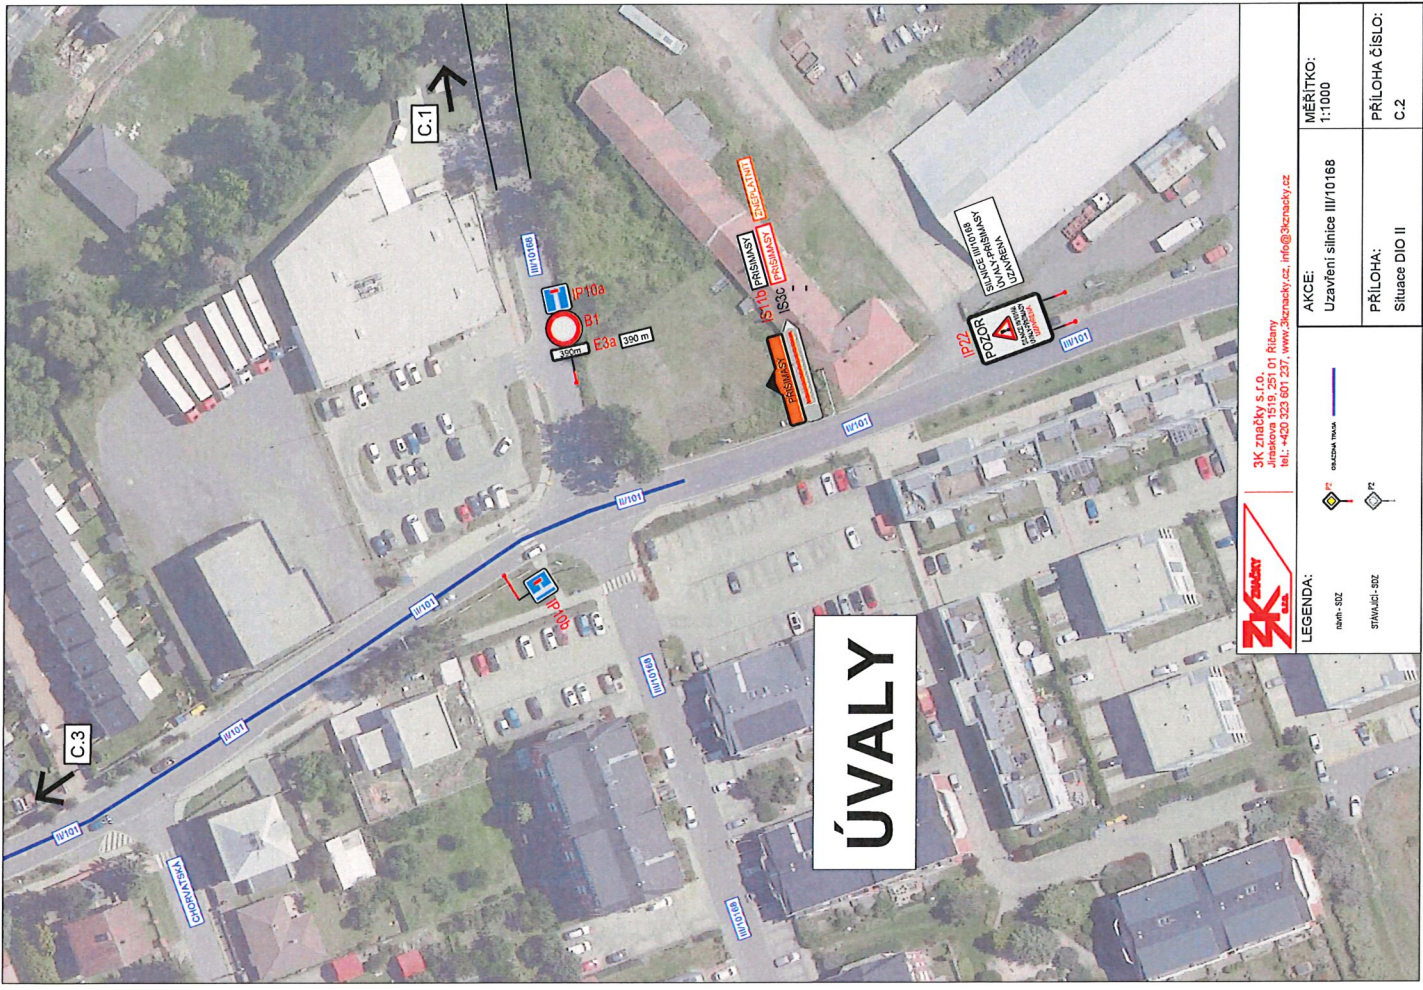

		ZK značky s.r.o. Jihlava, 572 01, Řídký ul. 11. listopadu 111 tel.: +420 323 601 237, www.zkznacky.cz, info@zkznacky.cz	
LEGENDA:		AKCE:	
STAVBY - SZZ		Uzavření silnice III/10168	
STAVBY - SZZ		PŘÍLOHA:	
		Situace DIO II	
		MĚŘÍTKO:	
		1:1000	
		PŘÍLOHA ČÍSLO:	
		C.2	



ÚVALY