

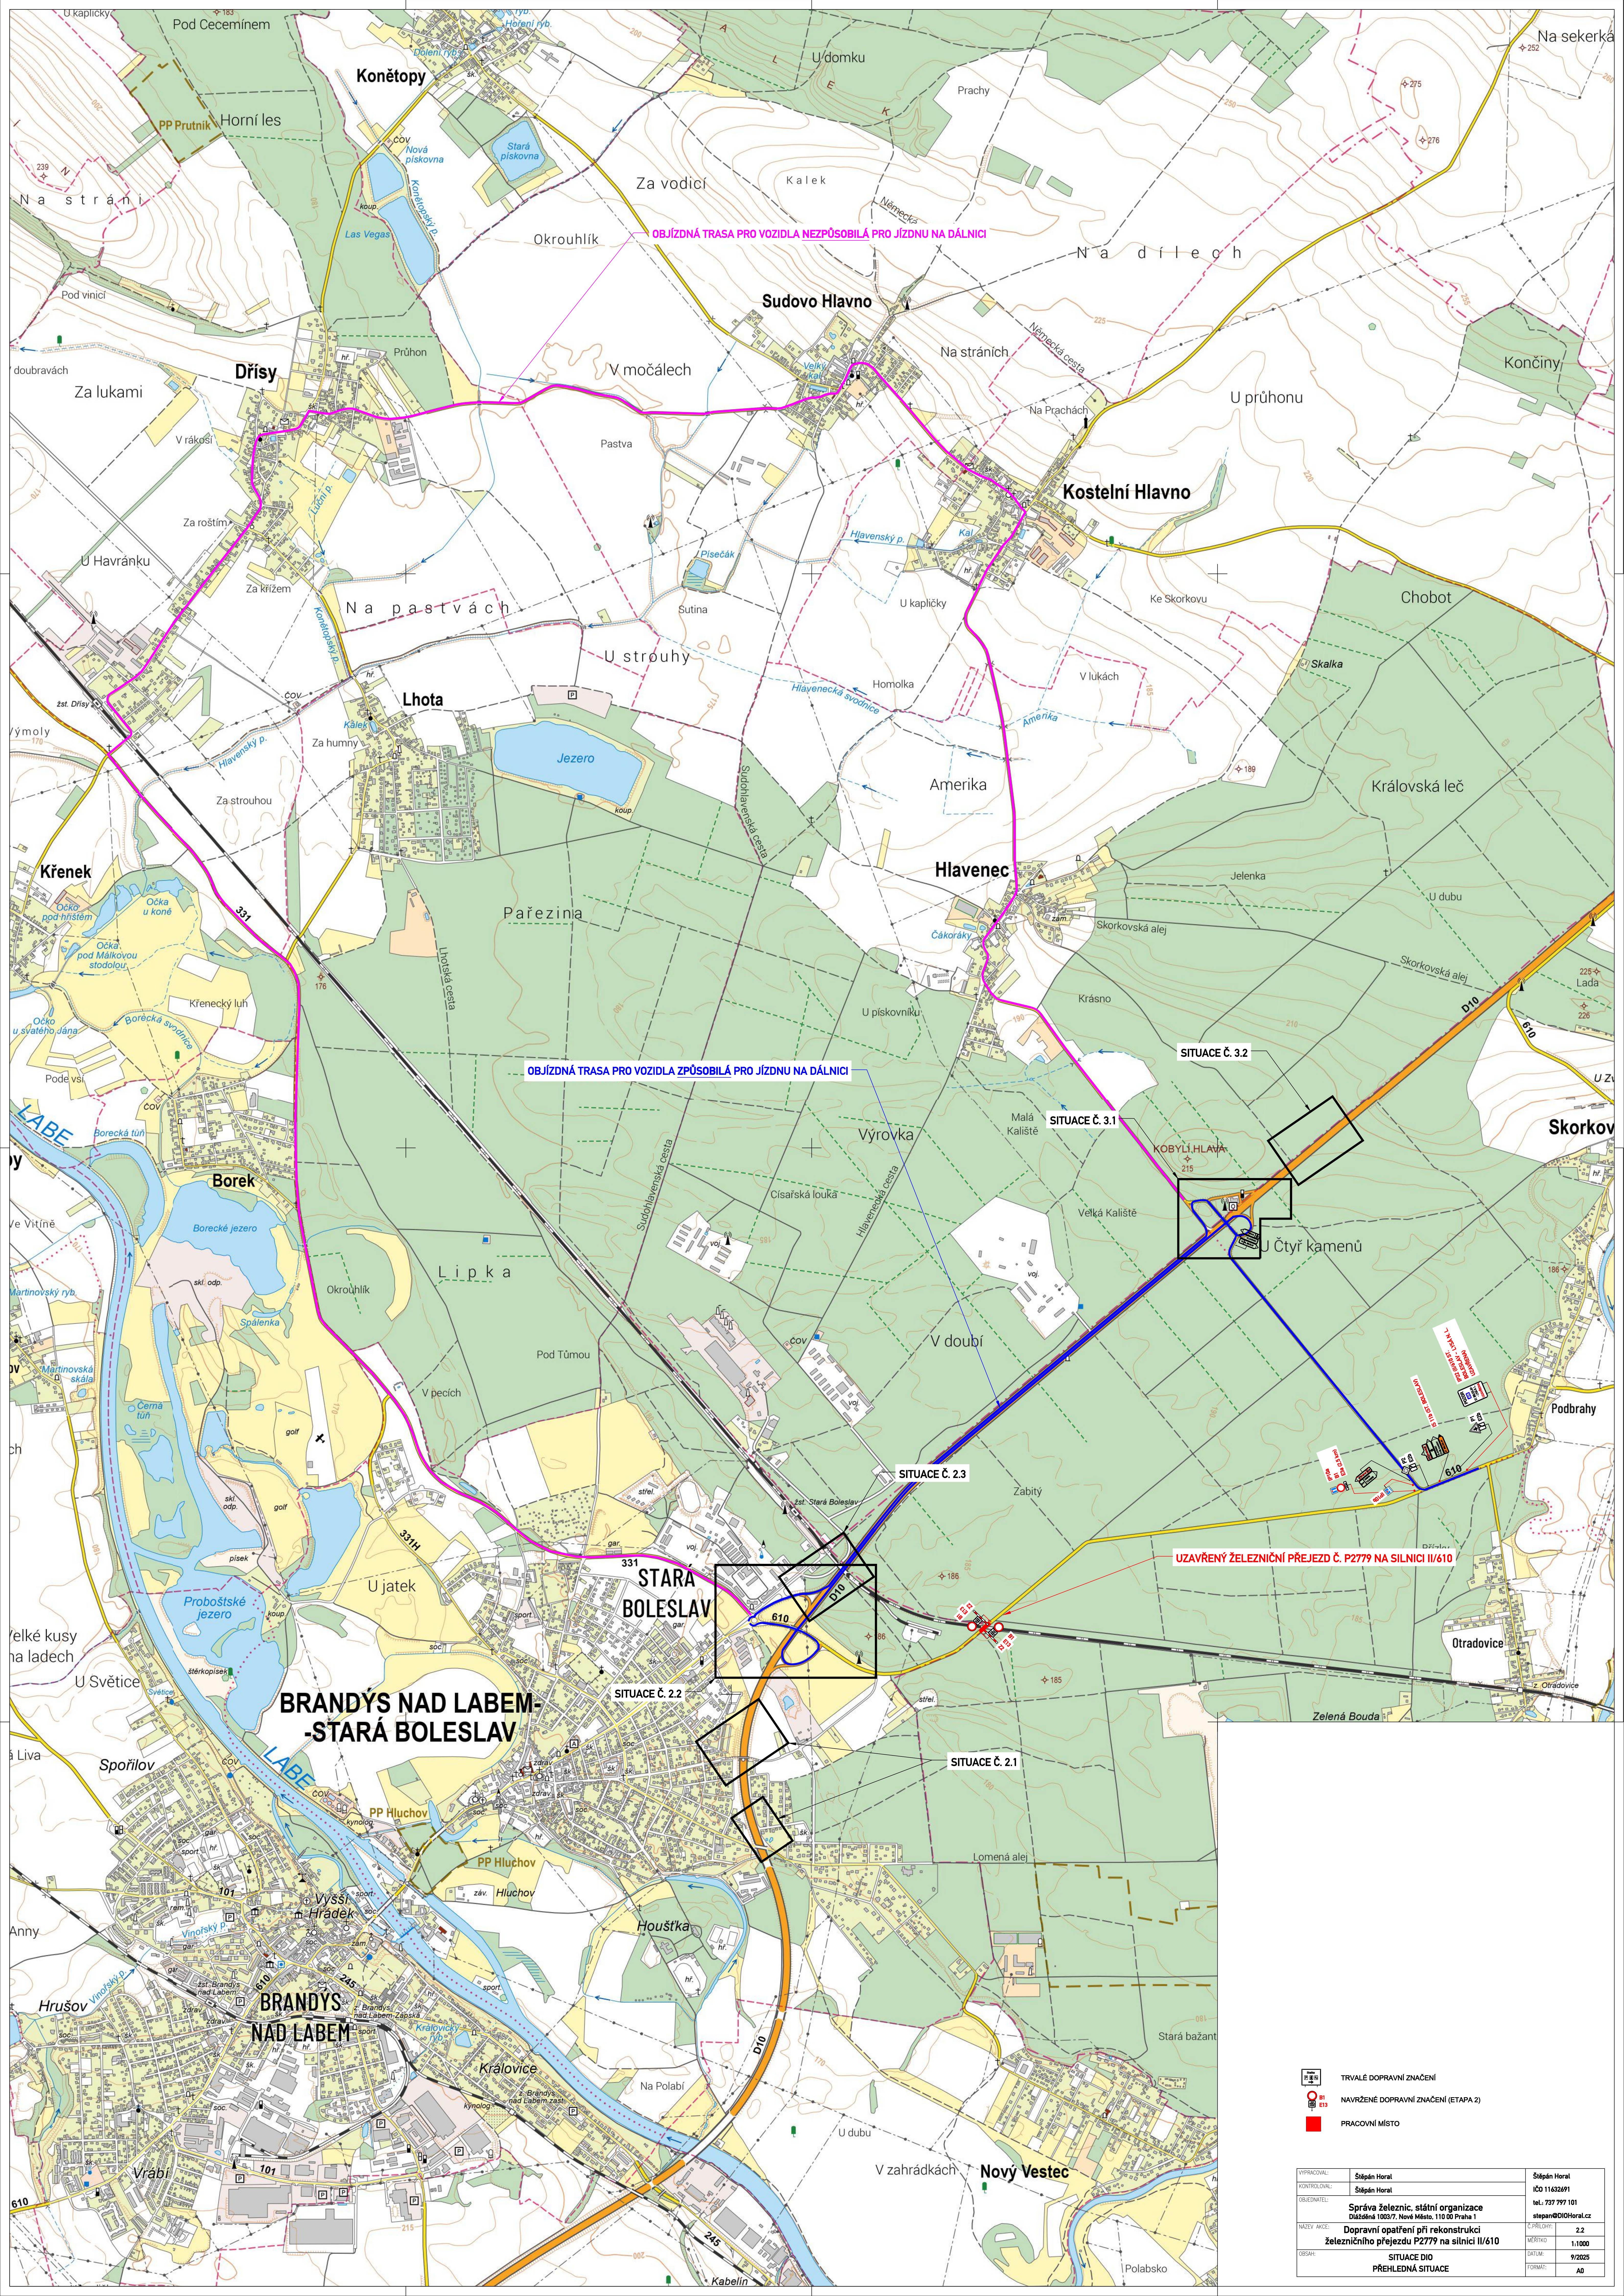
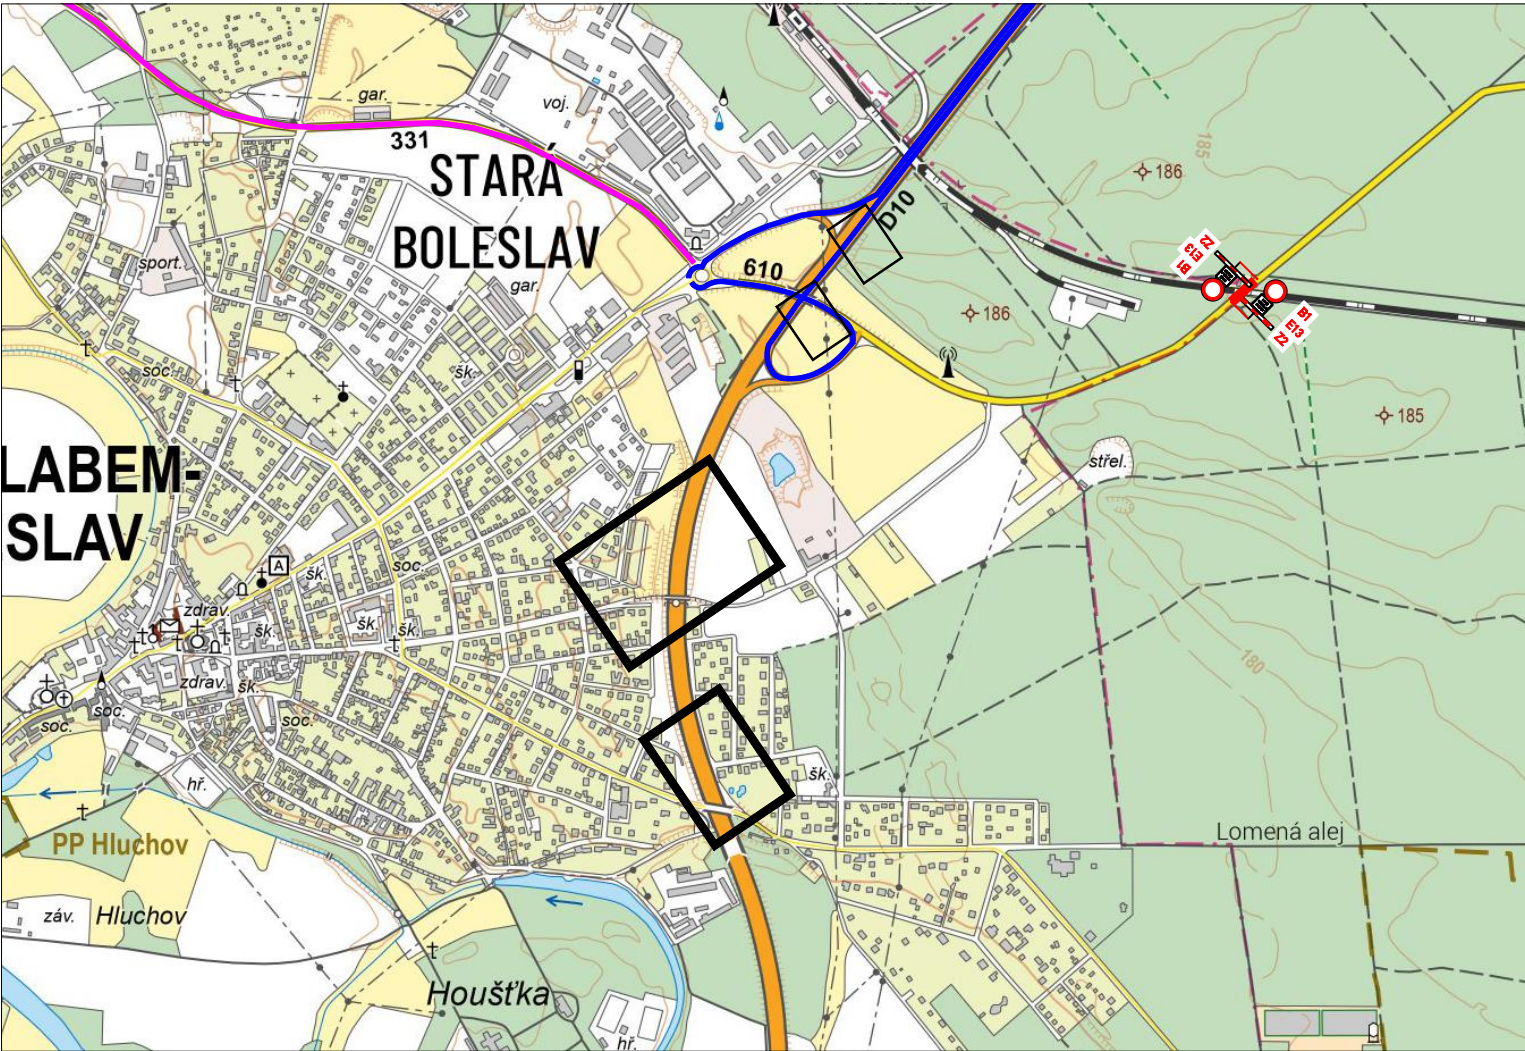


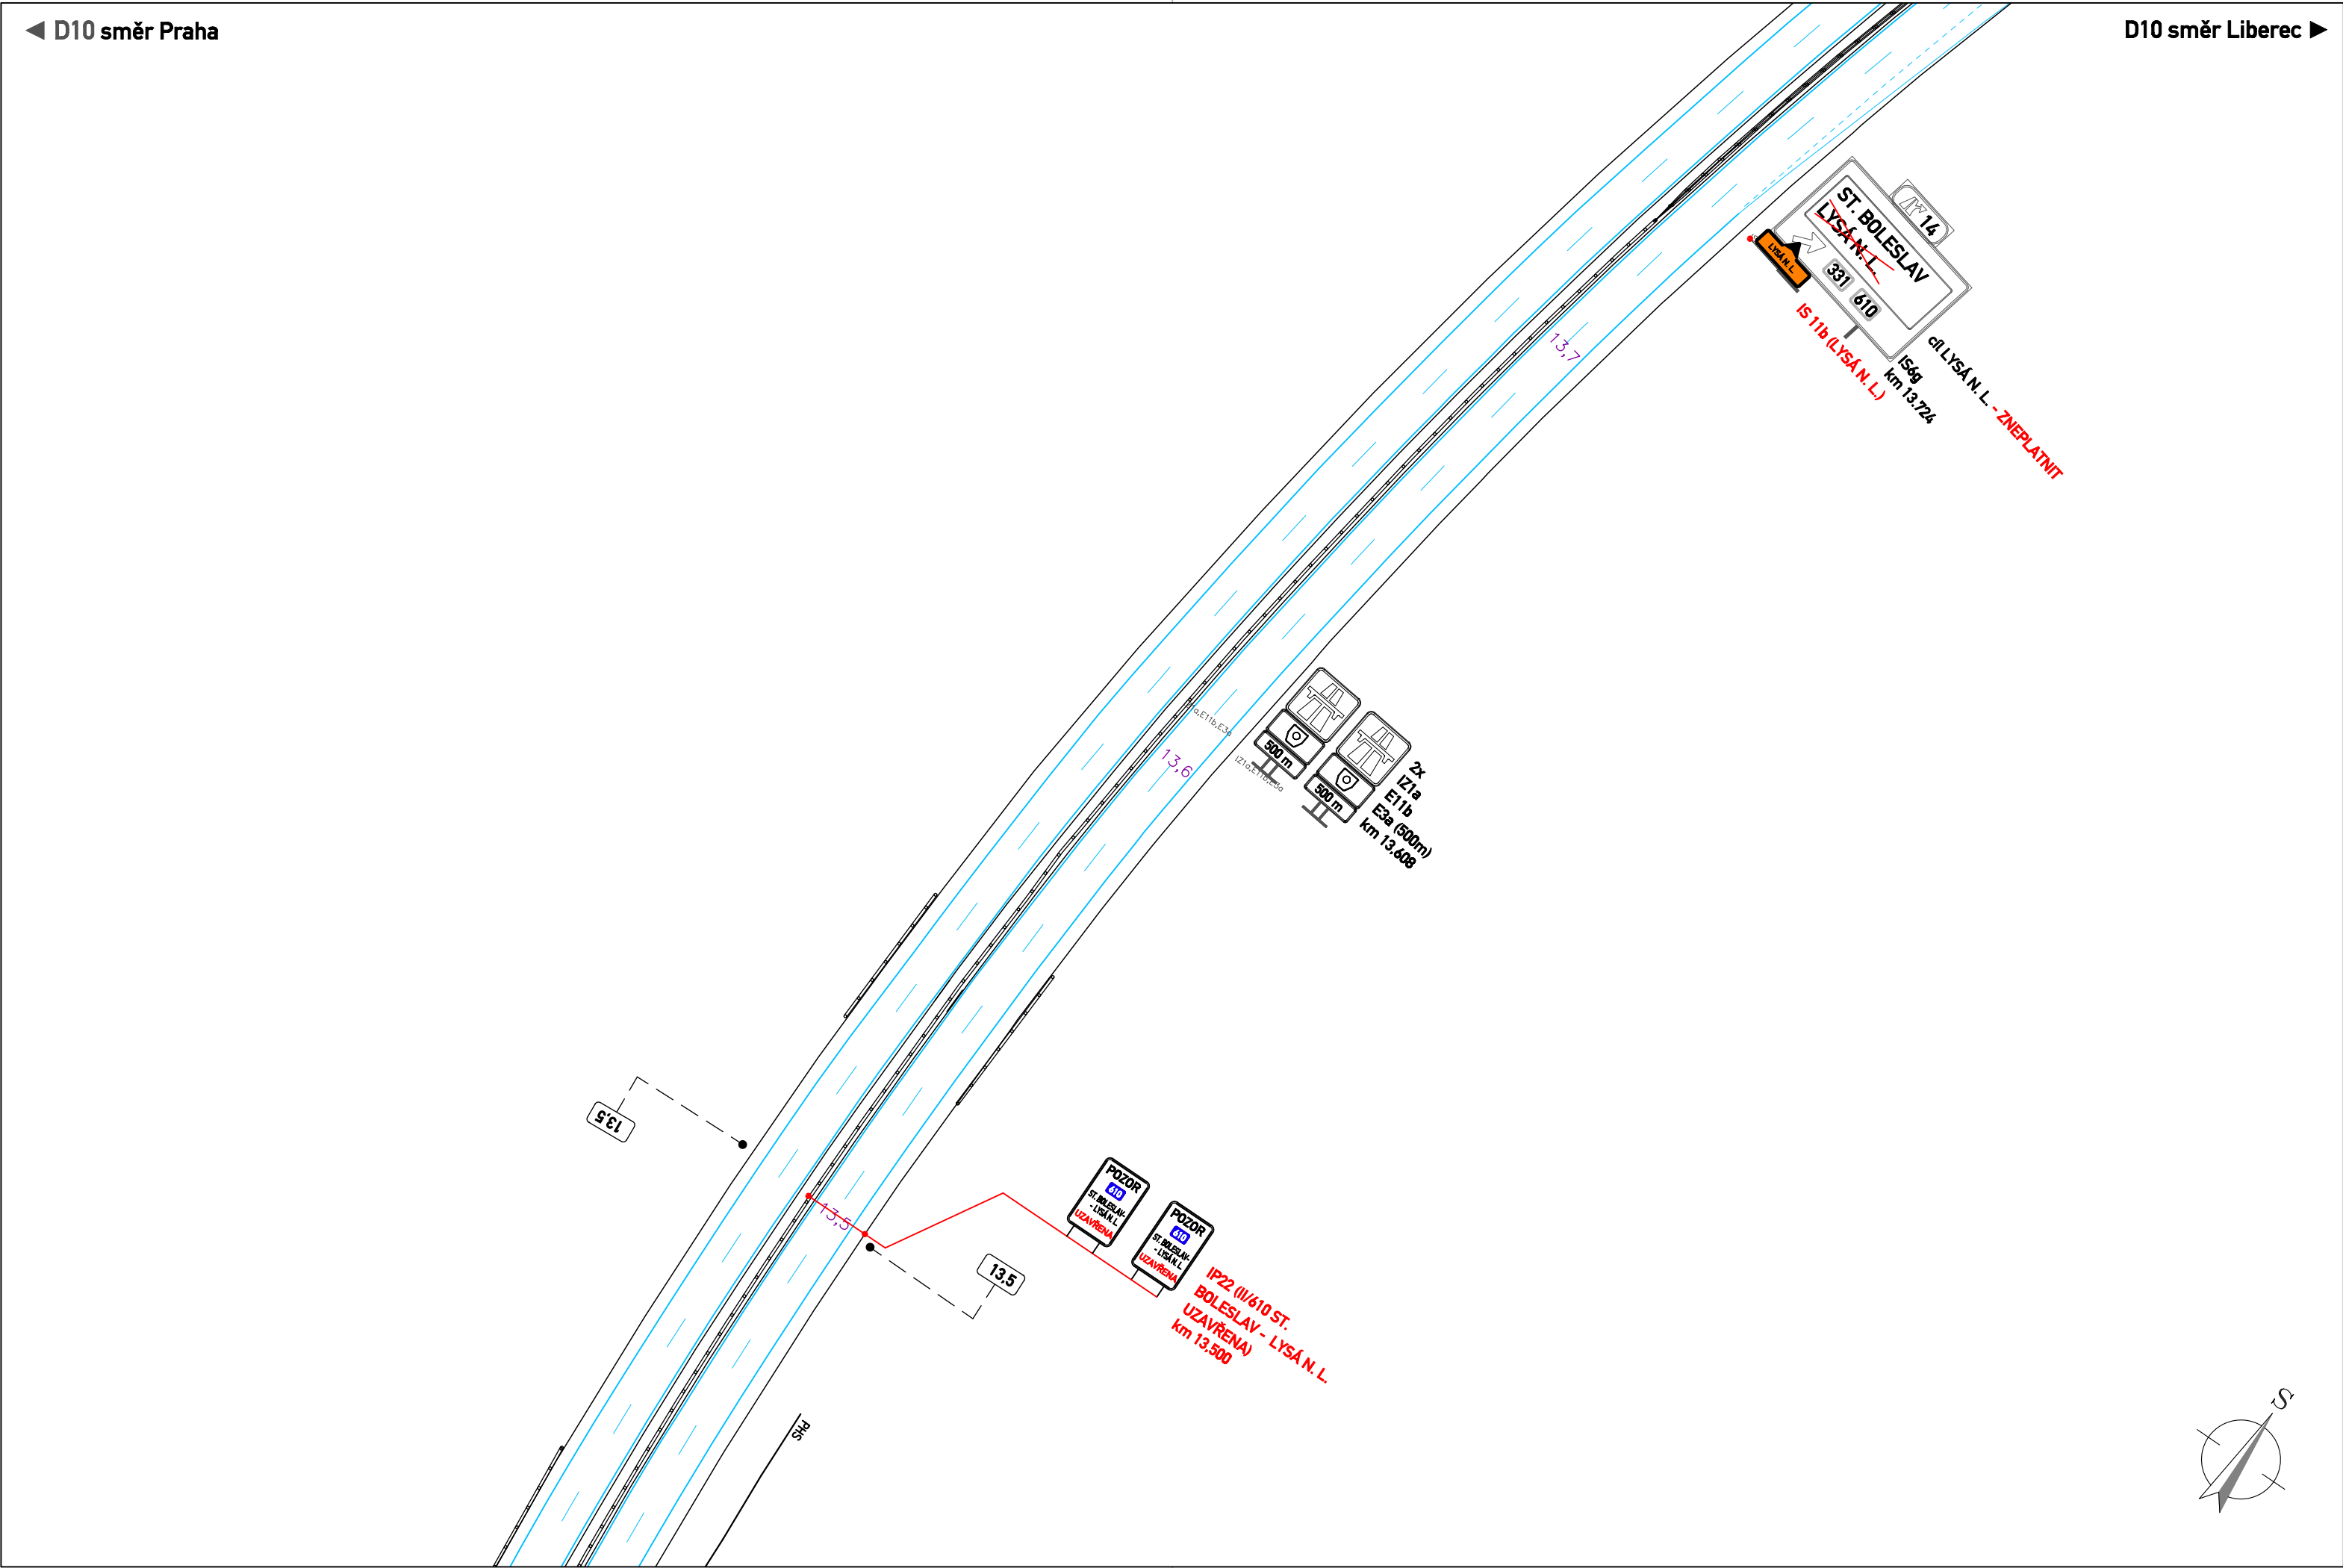



- TRVALE DOPRAVNÍ ZNAČENÍ
- NAVŘZENÉ DOPRAVNÍ ZNAČENÍ (ETAPA 2)
- PRACOVNÍ MÍSTO

VYPRACOVANÝ	Štěpán Horat	Štěpán Horat
KONTROLOVANÝ	Štěpán Horat	Štěpán Horat
OBJEDNATEL	Správa železnic, státní organizace Dílničná 1003/7, Nové Město, 110 00 Praha 1	
NAZEV AKCE	Dopravní opatření při rekonstrukci železničního přejezdu P2779 na silnici II/610	
OBSEH	SITUACE D10 PŘEHLEDNÁ SITUACE	
ČÍSLO	11632491	tel. 737 797 101
STAVBA	2.2	stepan@diiorat.cz
MĚRITVO	1:1000	ČÍSLO
DATA	9/2025	FORMÁT
AD		

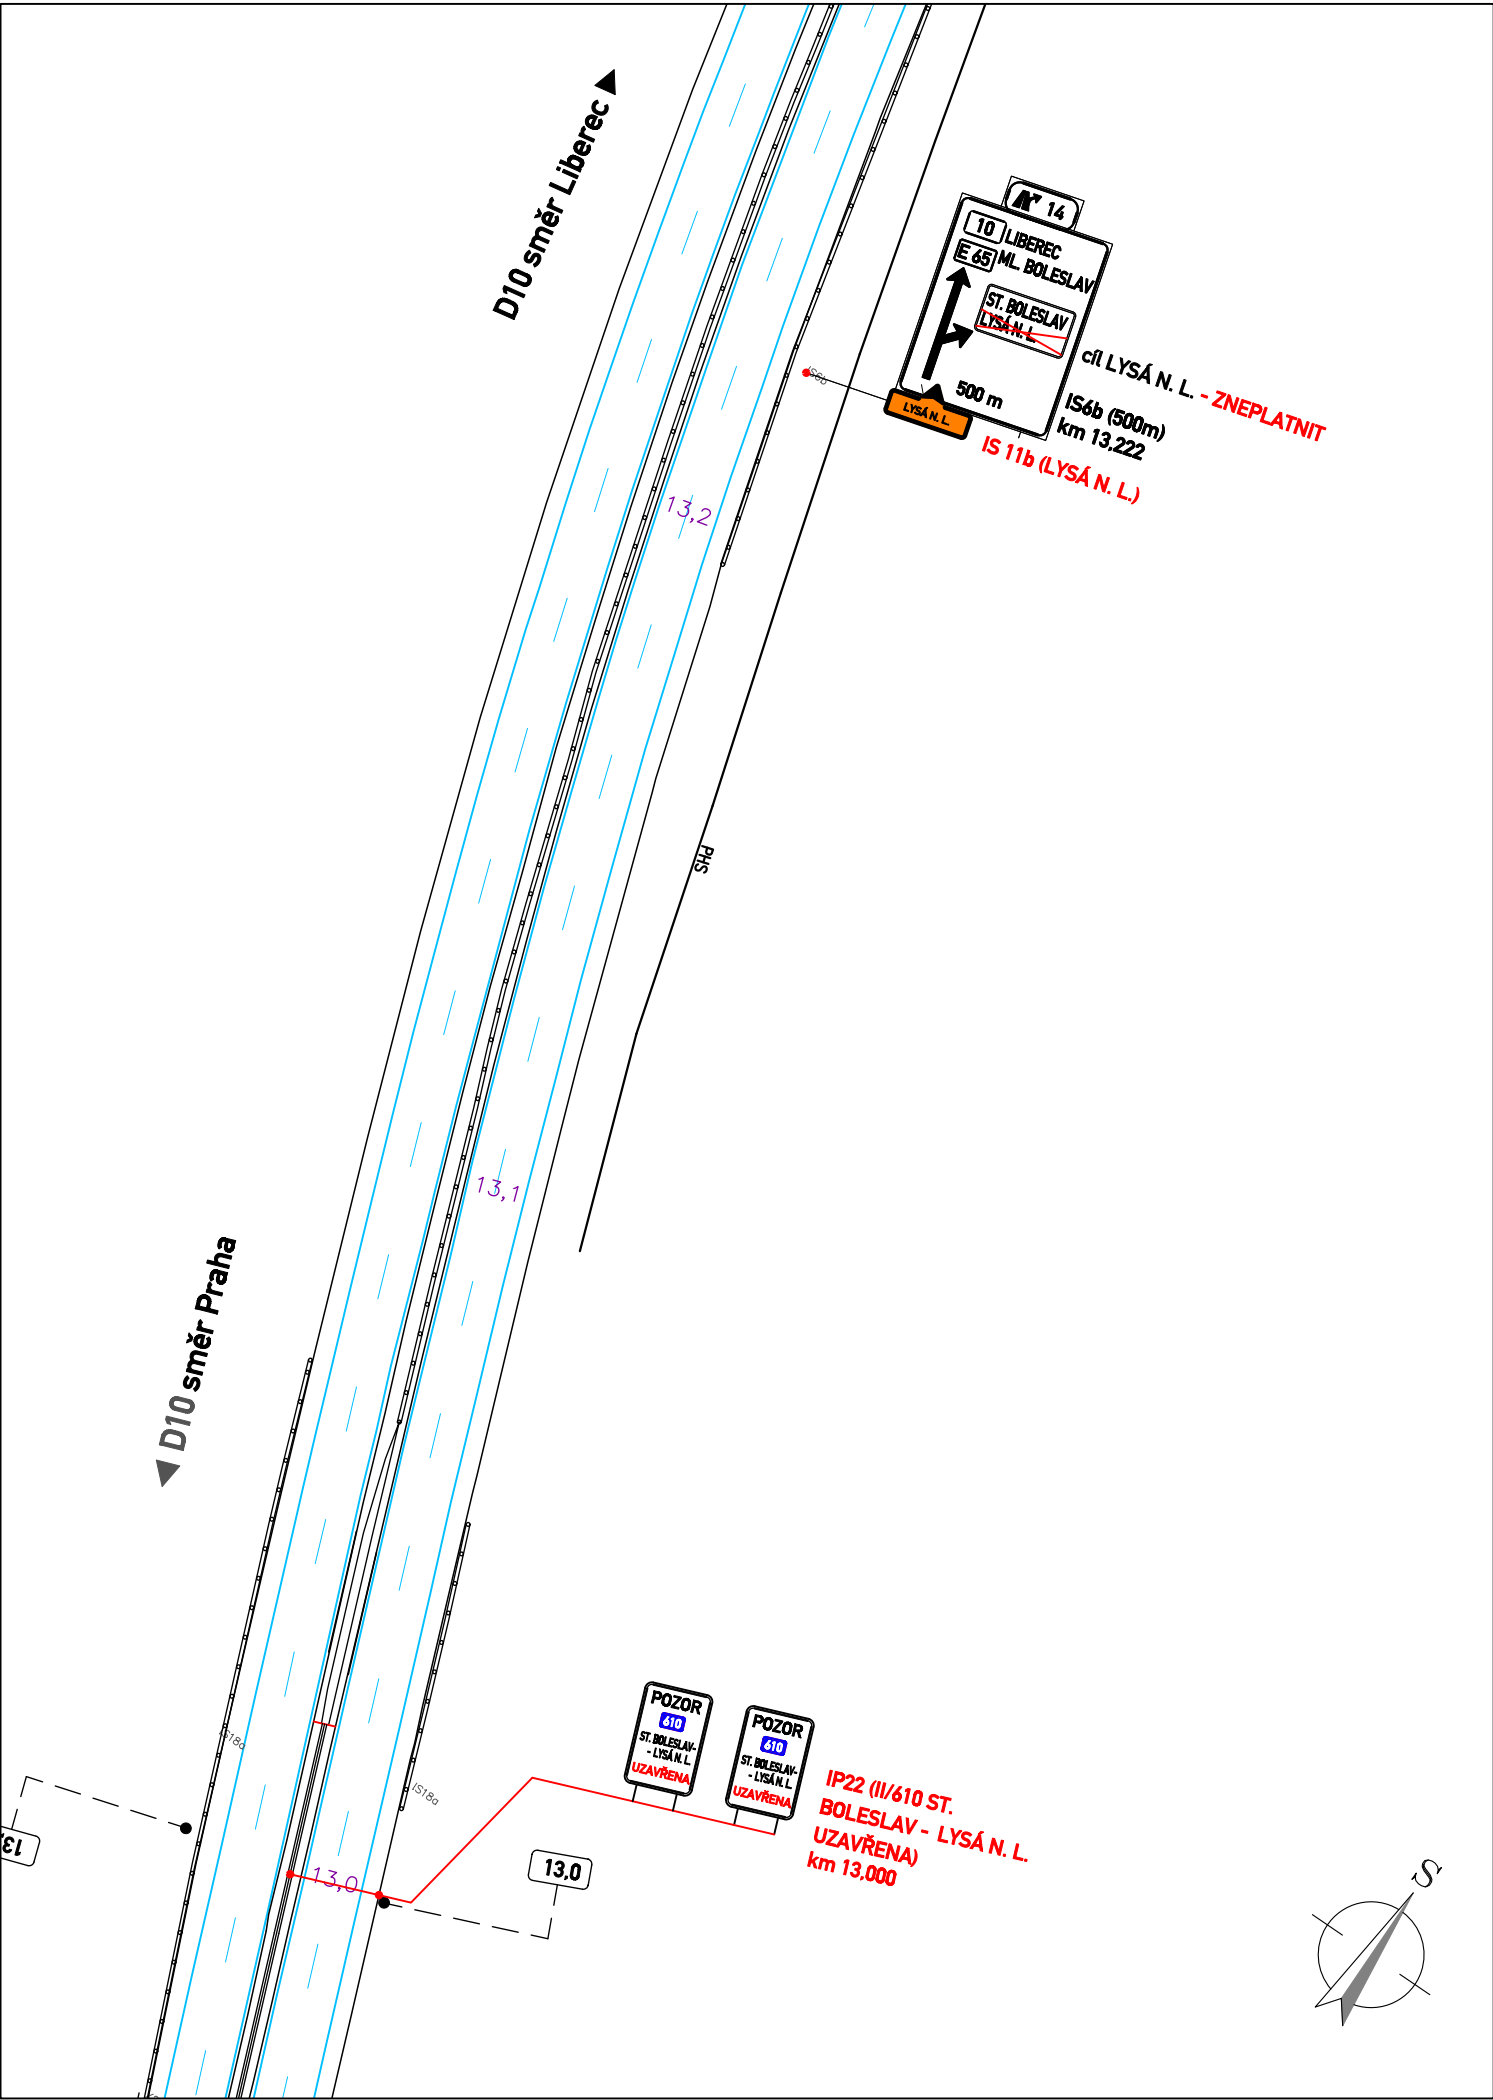

- TRVALÉ DOPRAVNÍ ZNAČENÍ
- NAVŘZENÉ DOPRAVNÍ ZNAČENÍ (ETAPA 2)
- PRACOVNÍ MÍSTO

VYPRACOVAL:	Štěpán Horal	Štěpán Horal
KONTROLOVAL:	Štěpán Horal	IČO 11632691
OBJEDNATEL:	Správa železnic, státní organizace Dlážděná 1003/7, Nové Město, 110 00 Praha 1	tel.: 737 797 101 stepan@DIOHoral.cz
NÁZEV AKCE:	Dopravní opatření při rekonstrukci železničního přejezdu P2779 na silnici II/610	Č.PŘÍLOHY: 2.1
OBSAH:	SITUACE DIO D10 km 13,0 - 13,8	MĚŘITKO: 1:1000
		DATUM: 9/2025
		FORMÁT: 4 x A4

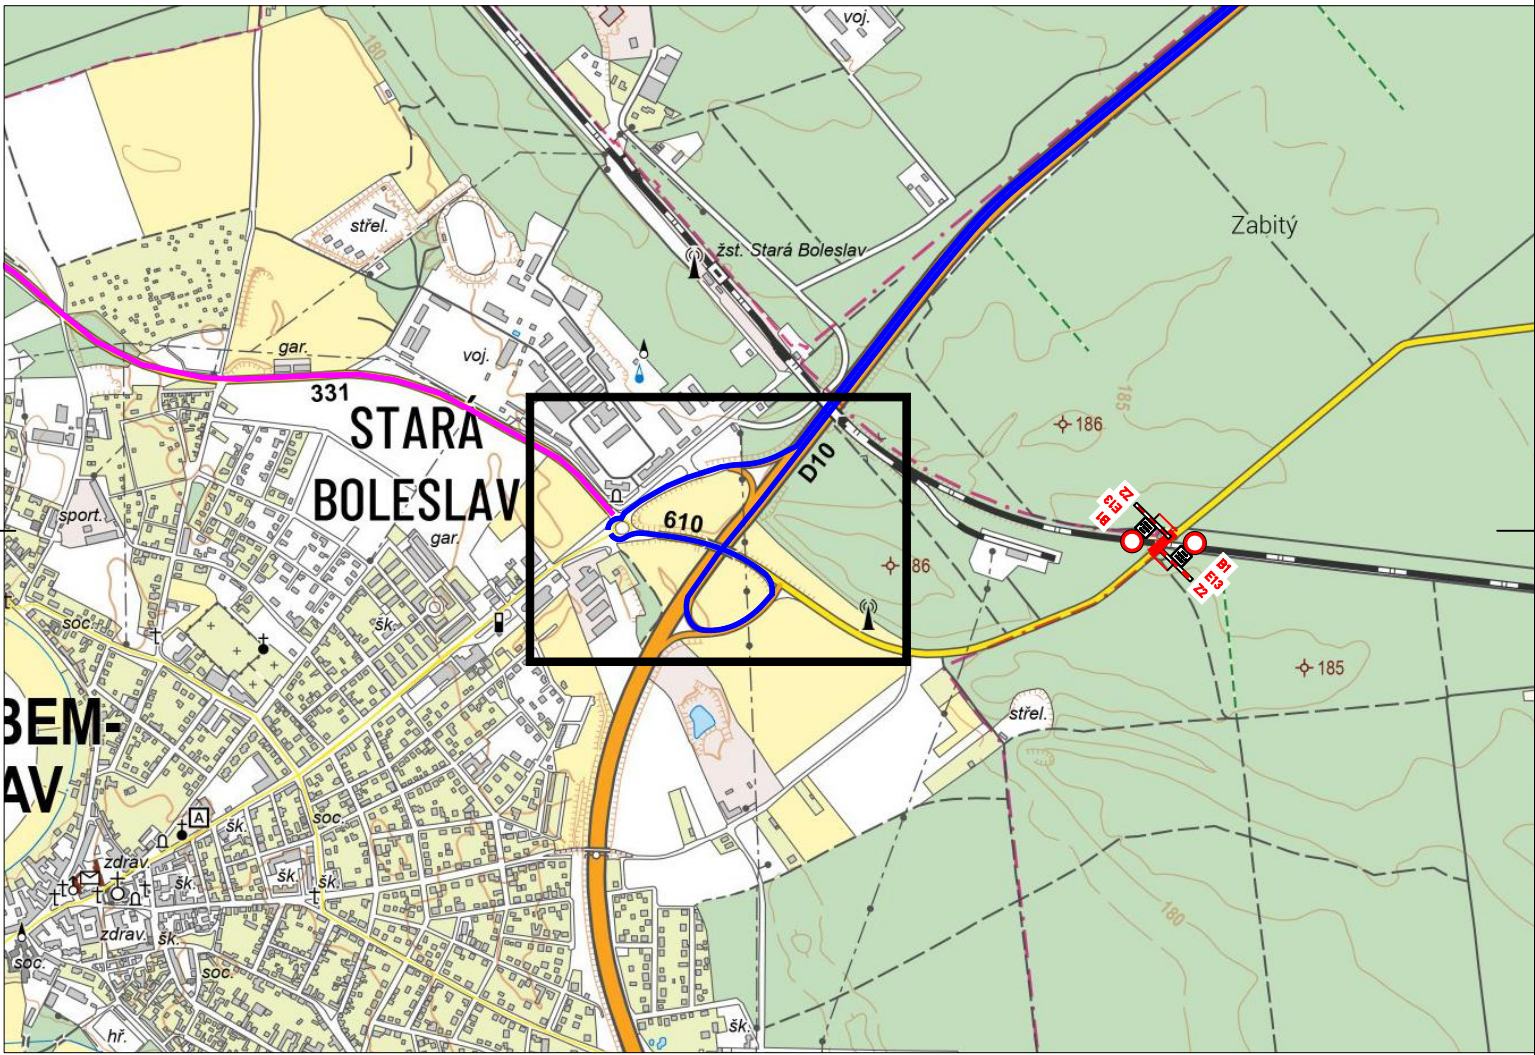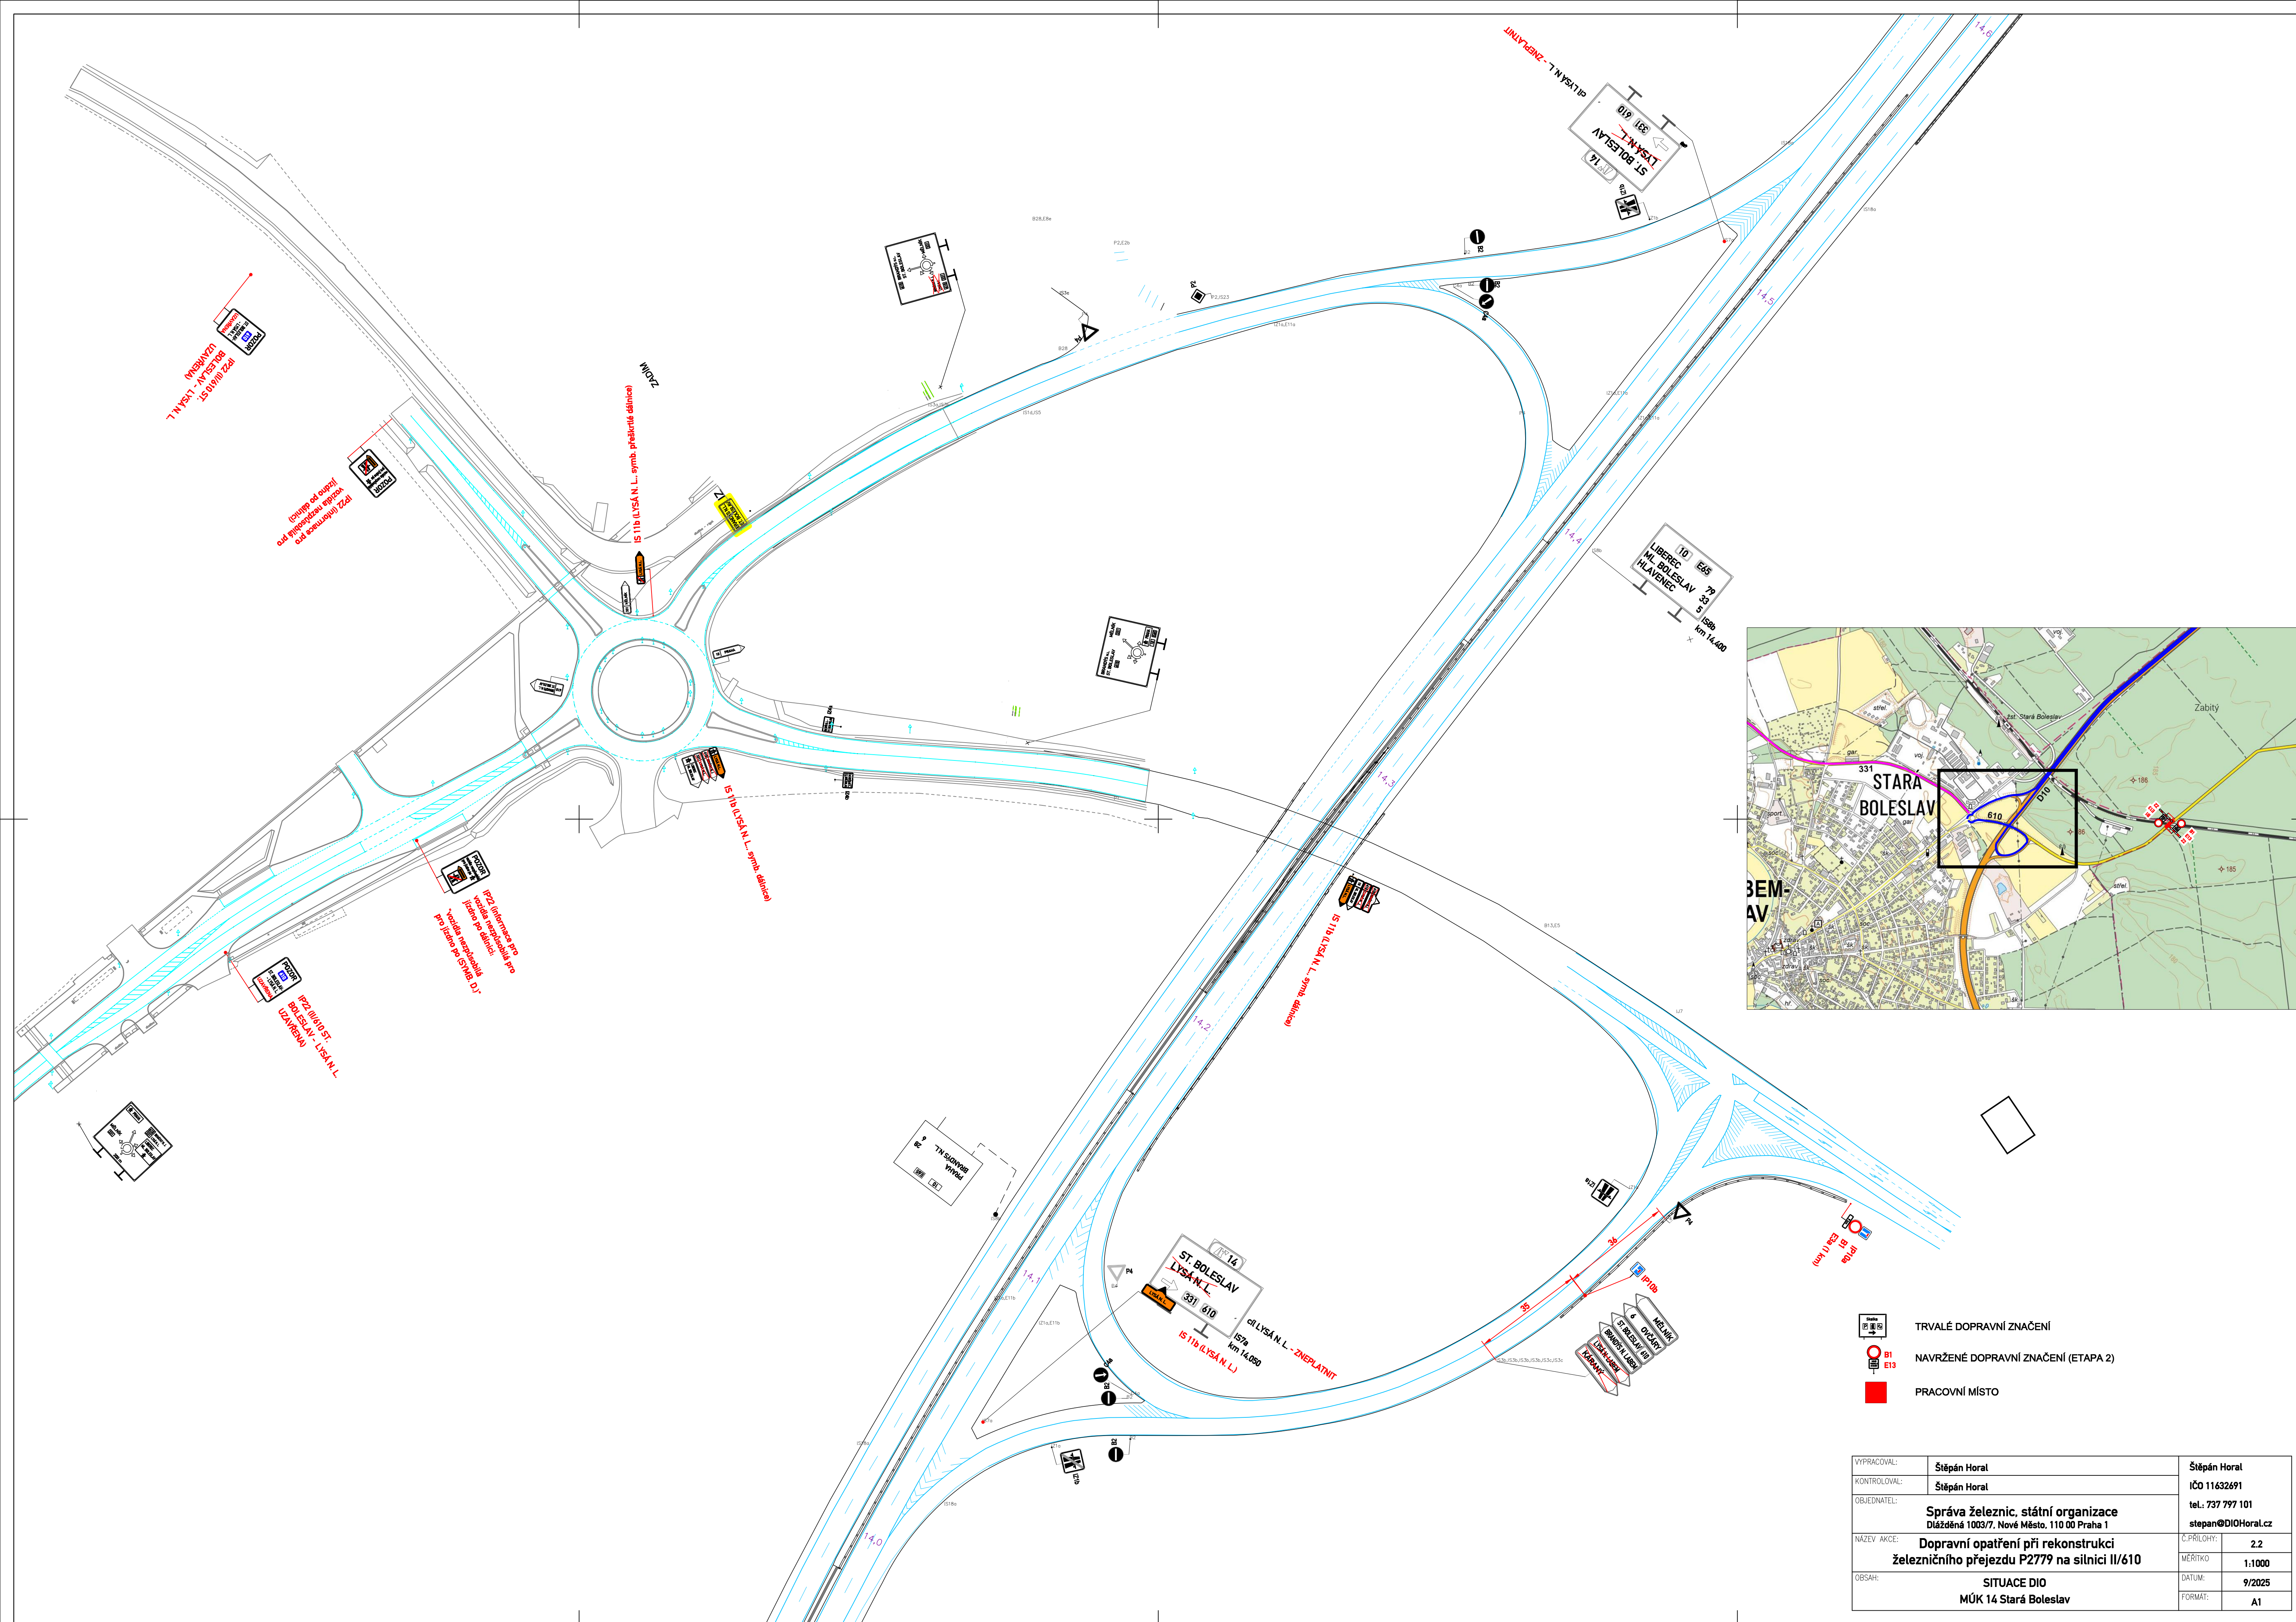

- TRVALÉ DOPRAVNÍ ZNAČENÍ
- NAVŘENÉ DOPRAVNÍ ZNAČENÍ (ETAPA 2)
- PRACOVNÍ MÍSTO



VYPRACOVAL:	Štěpán Horal	Štěpán Horal
KONTROLOVAL:	Štěpán Horal	IČO 11632691
OBJEDNATEL:	Správa železnic, státní organizace Dlážděná 1003/7, Nové Město, 110 00 Praha 1	tel.: 737 797 101 stepan@DIOHoral.cz
NAZEV AKCE:	Dopravní opatření při rekonstrukci železničního přejezdu P2779 na silnici II/610	C. PRÍLOHY: 2.2
OBSAH:	SITUACE DIO MÚK 14 Stará Boleslav	MÉRITKO: 1:1000
		DATUM: 9/2025
		FORMAT: A1

◀ D10 směr Praha

D10 směr Liberec ▶

◀ D10 směr Praha

D10 směr Liberec ▶

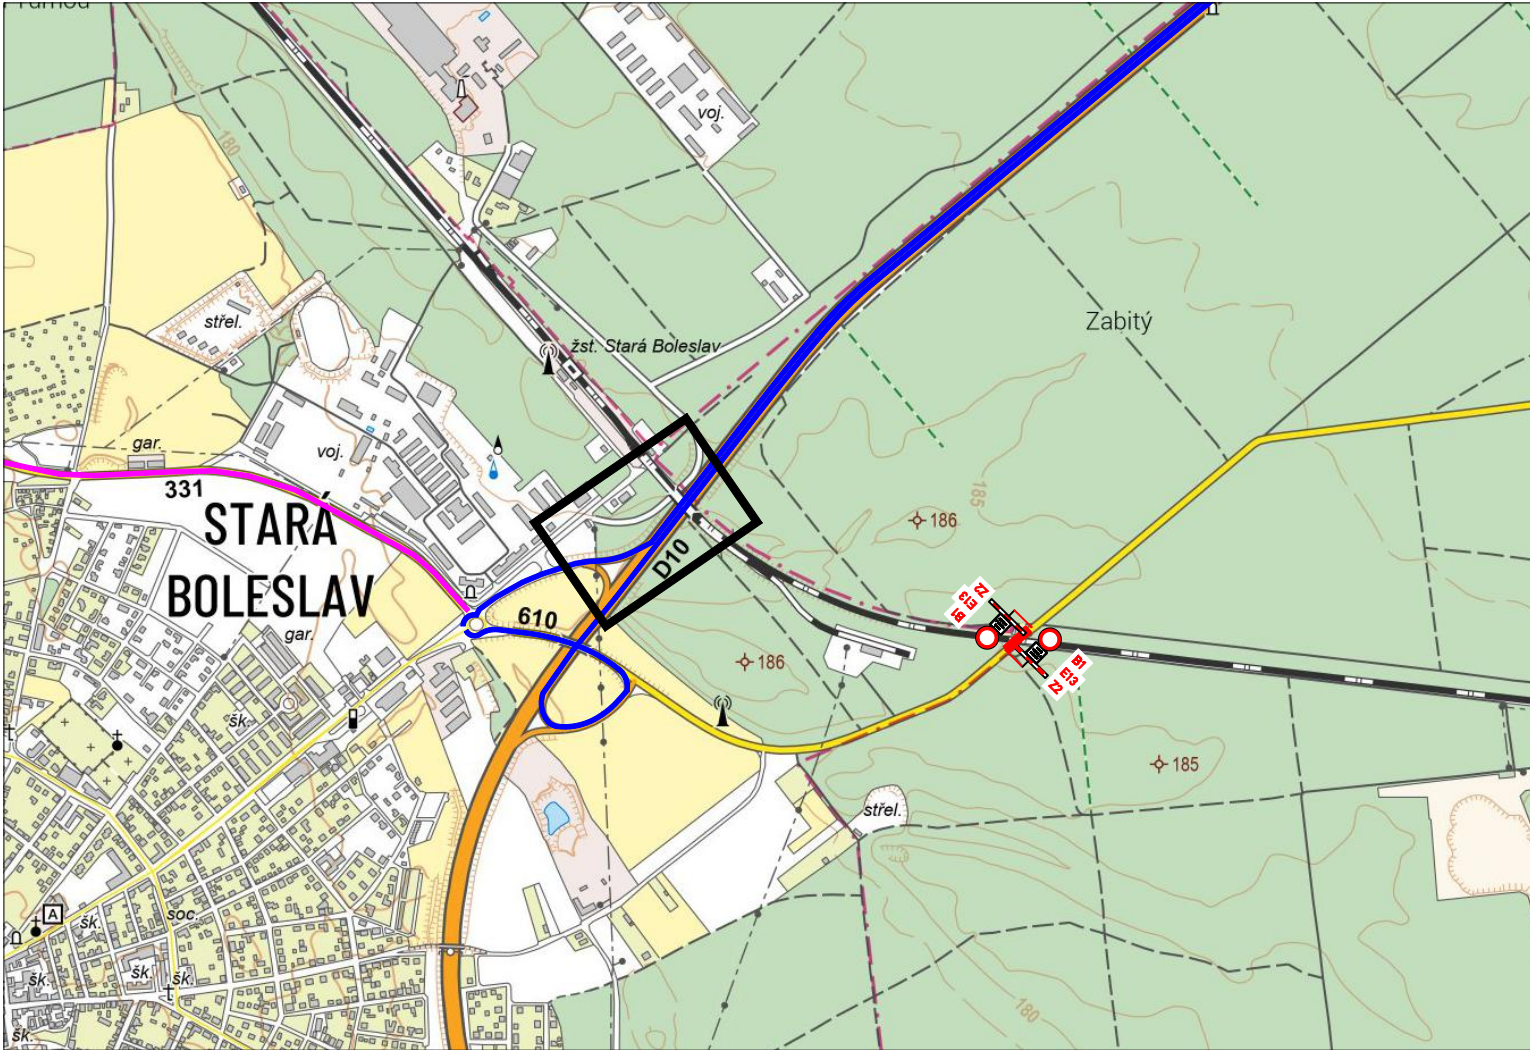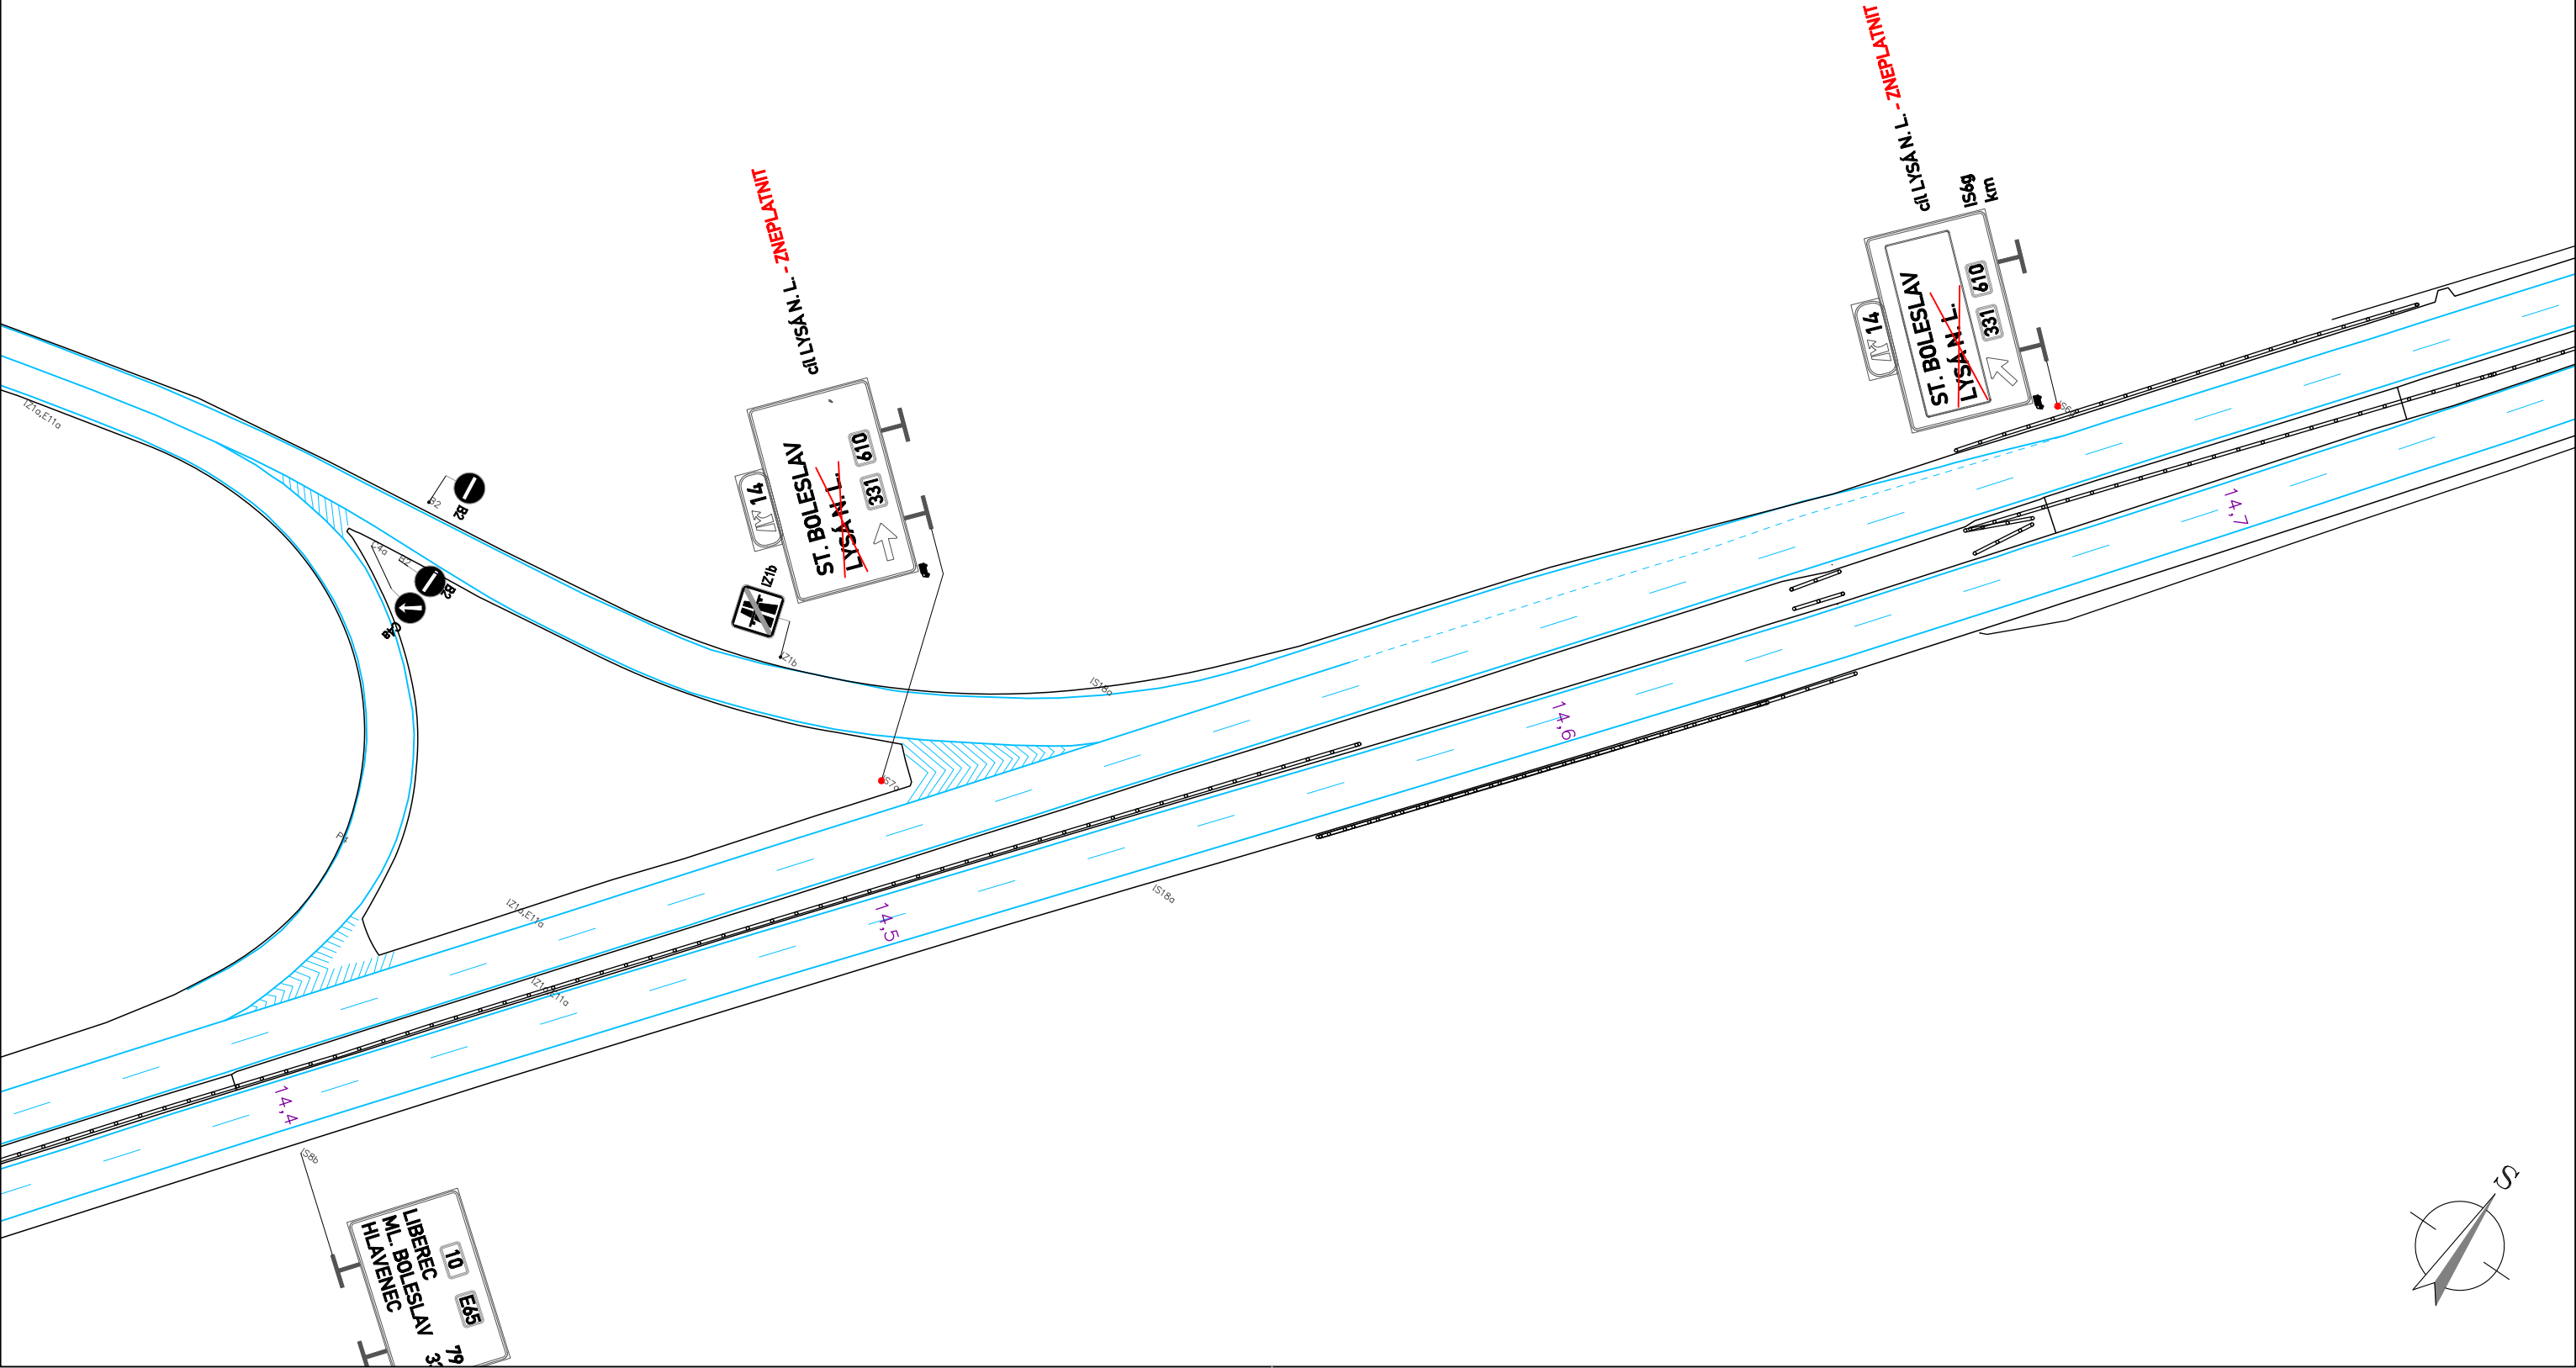

TRVALÉ DOPRAVNÍ ZNAČENÍ




NAVRŽENÉ DOPRAVNÍ ZNAČENÍ (ETAPA 2)



PRACOVNÍ MÍSTO

VYPRACOVAL:	Štěpán Horal	Štěpán Horal	
KONTROLOVAL:	Štěpán Horal	IČO 11632691	
OBJEDNATEL:	Správa železnic, státní organizace Dlážděná 1003/7, Nové Město, 110 00 Praha 1		tel.: 737 797 101 stepan@DIOHoral.cz
NÁZEV AKCE:	Dopravní opatření při rekonstrukci železničního přejezdu P2779 na silnici II/610		Č.PŘÍLOHY: 2.3
OBSAH:	SITUACE DIO D10 km 14,4 - 14,7		MĚŘITKO: 1:1000
			DATUM: 9/2025
			FORMÁT: 3 x A4




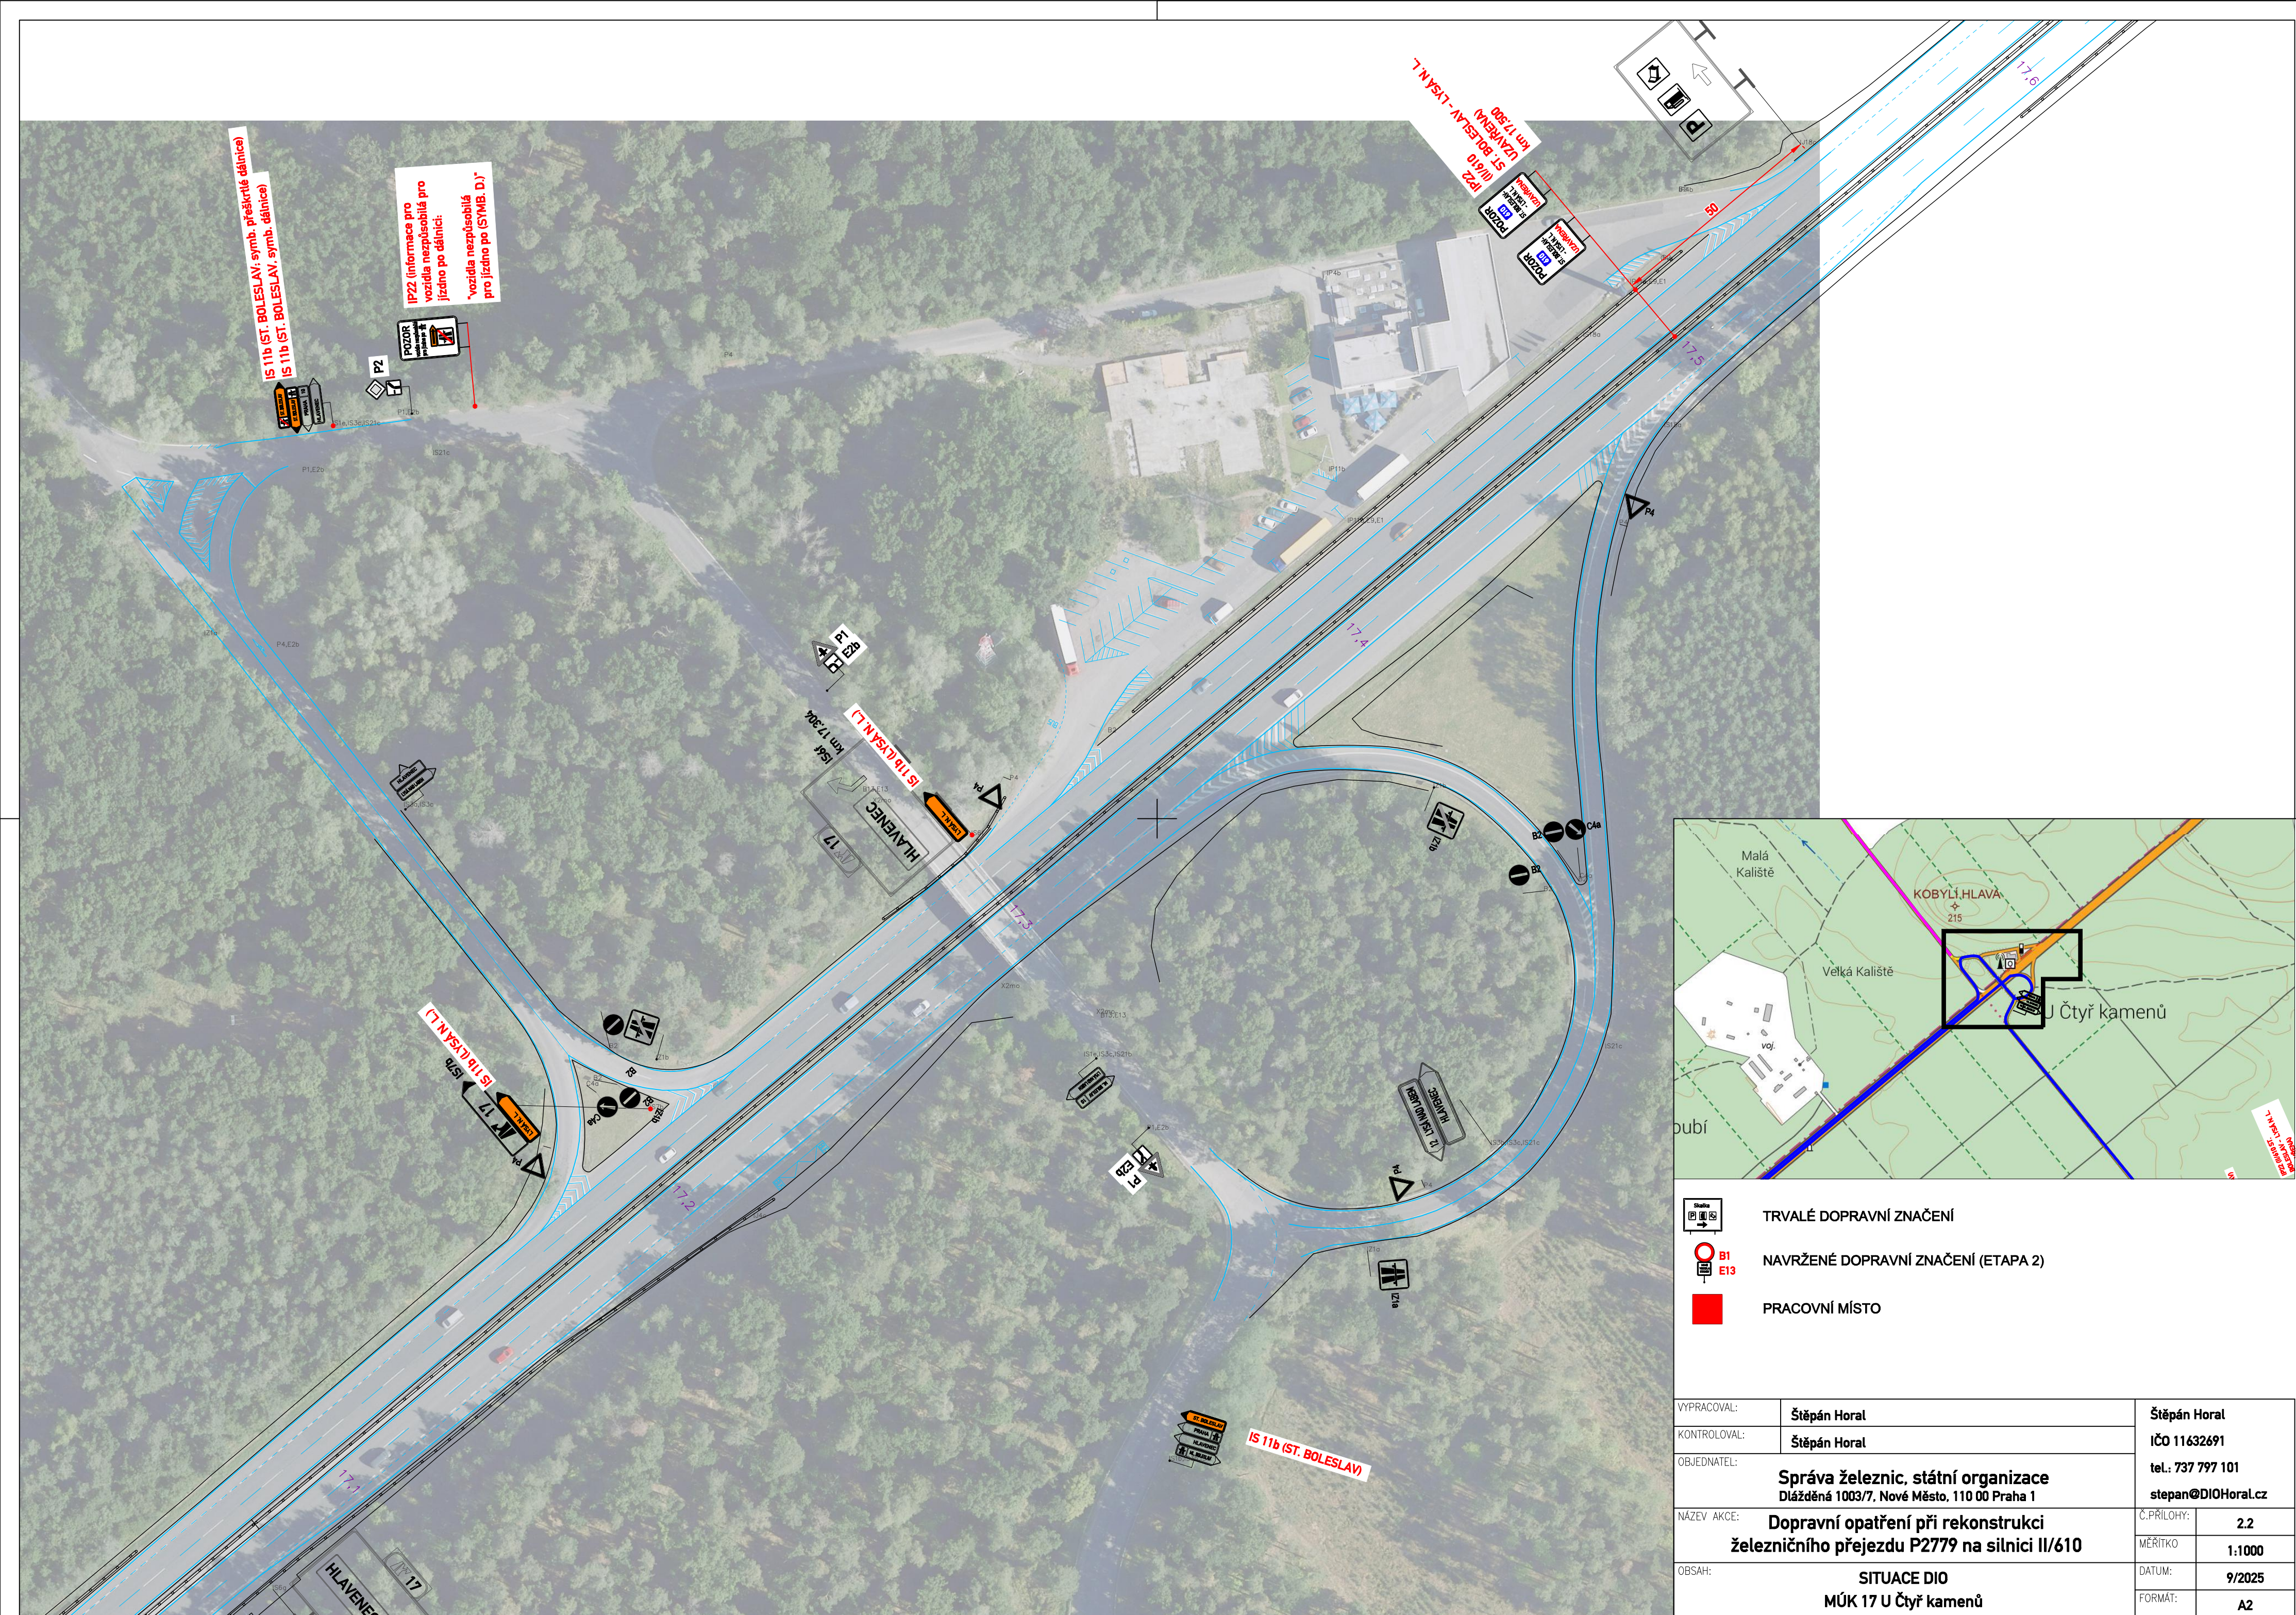


◀ D10 směr Praha

D10 směr Liberec ▶

◀ D10 směr Praha

D10 směr Liberec ▶

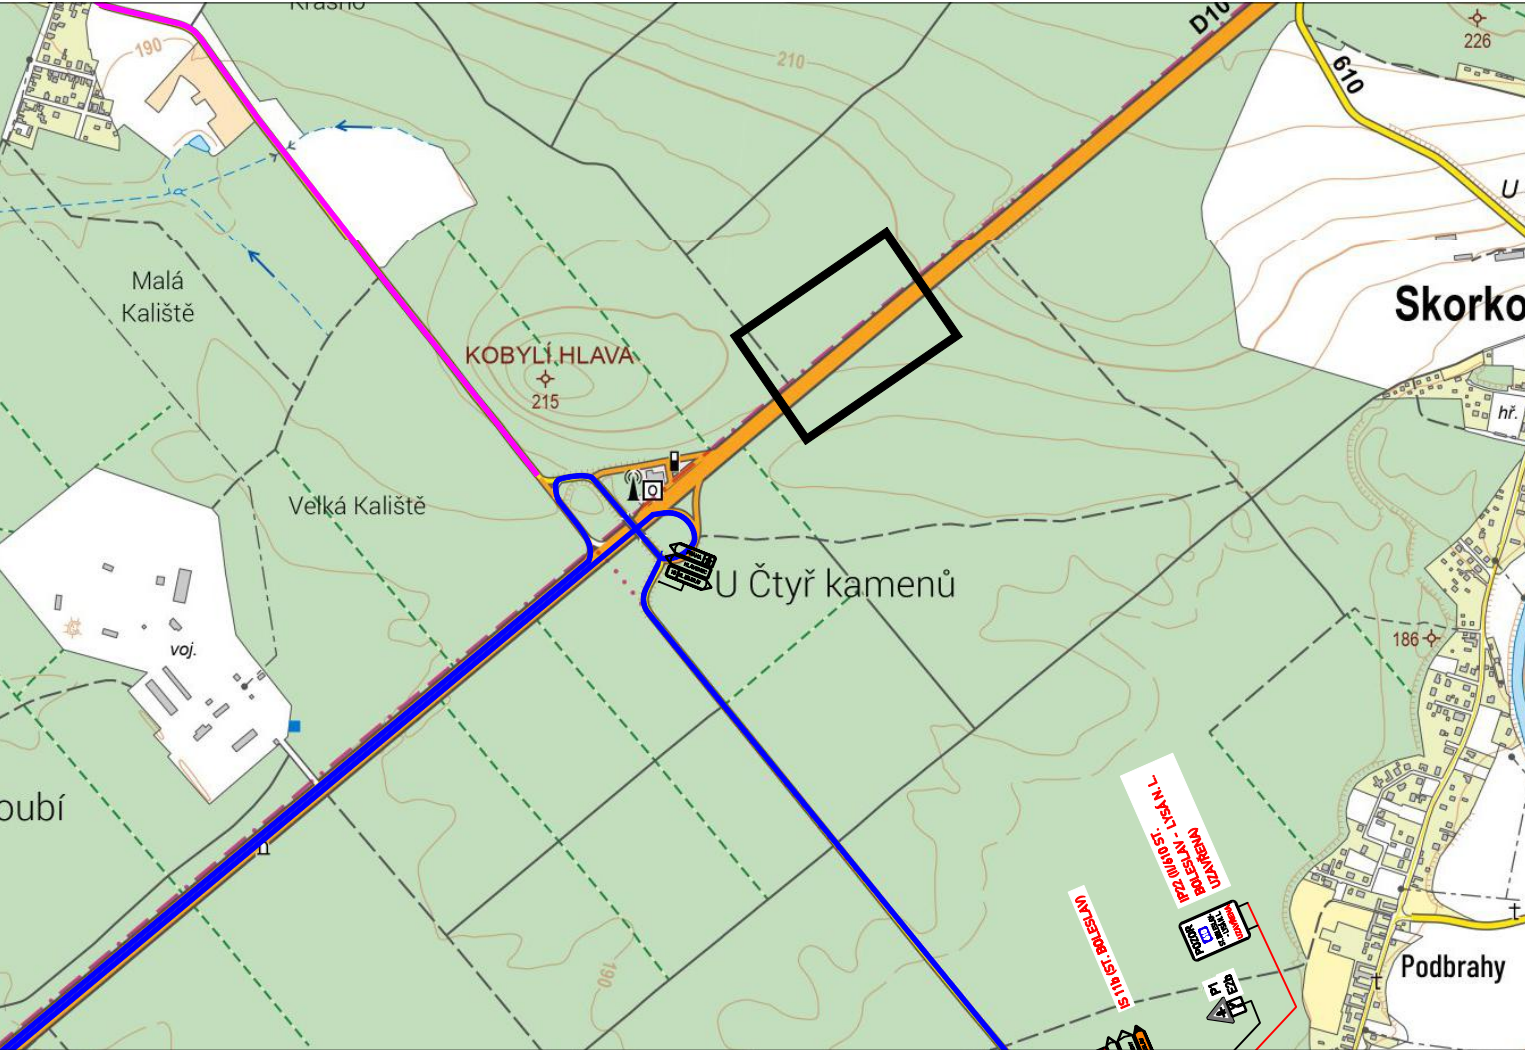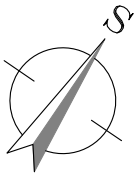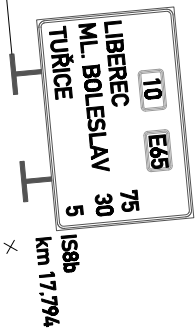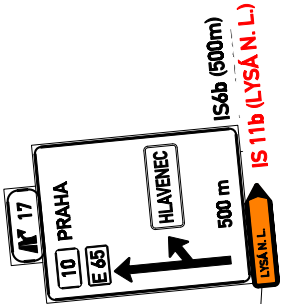

TRVALÉ DOPRAVNÍ ZNAČENÍ



NAVRŽENÉ DOPRAVNÍ ZNAČENÍ (ETAPA 2)



PRACOVNÍ MÍSTO

VYPRACOVAL:	Štěpán Horal	Štěpán Horal	
KONTROLOVAL:	Štěpán Horal	IČO 11632691	
OBJEDNATEL:	Správa železnic, státní organizace Dlážděná 1003/7, Nové Město, 110 00 Praha 1		tel.: 737 797 101 stepan@DIOHoral.cz
NÁZEV AKCE:	Dopravní opatření při rekonstrukci železničního přejezdu P2779 na silnici II/610		Č.PŘÍLOHY: 2.3
OBSAH:	SITUACE DIO D10 km 14,4 - 14,7		MĚŘÍTKO: 1:1000
			DATUM: 9/2025
			FORMÁT: 3 x A4