


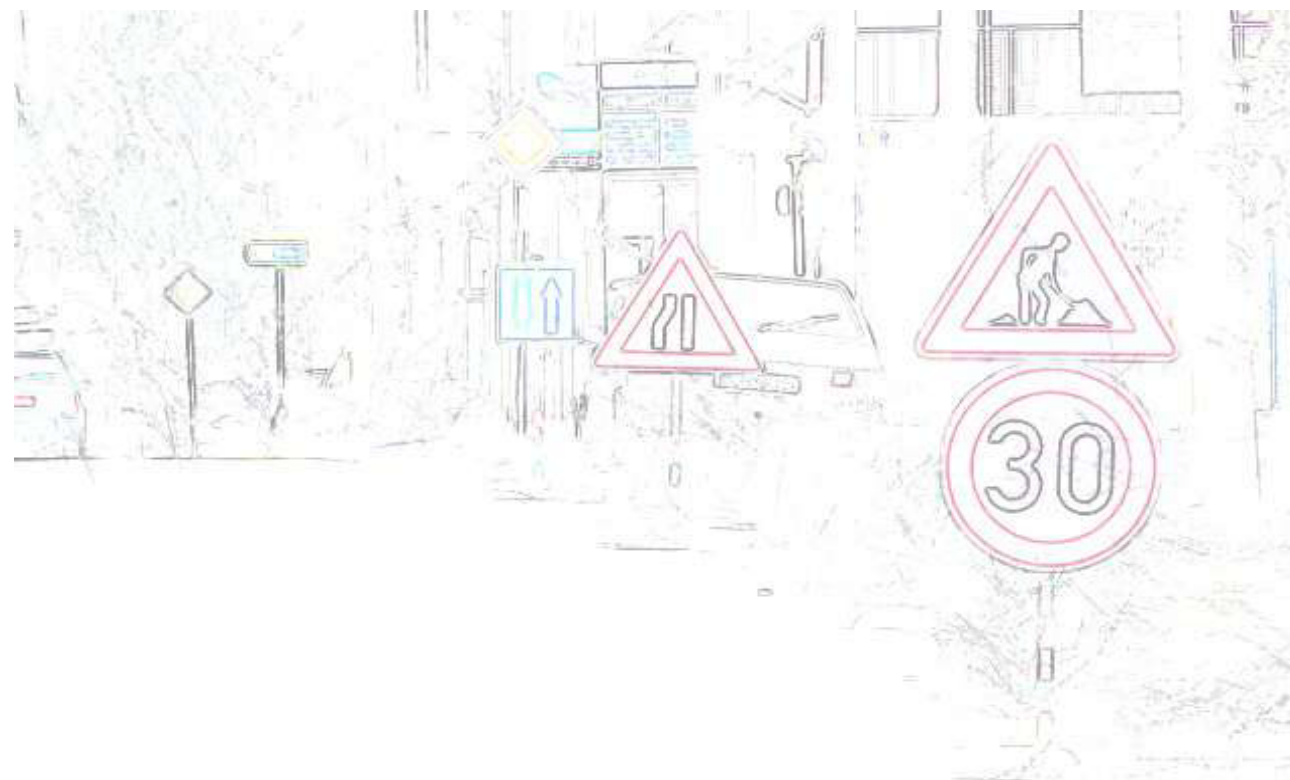


Zlonín III/0093, rekonstrukce komunikace a výstavba kanalizace

NÁVRH

dopravně inženýrského opatření (DIO)

SEDOZ
DOPRAVNÍ ZNAČENÍ

Při umístění dopravního značení musí
být dodrženy podmínky dané
v Příručce pro označování pracovních míst
na dálnicích a silnicích vydané ŘSaD,
zák. č. 361/2000 Sb. v platném znění
a zák. č. 13/1997 Sb. v platném znění.

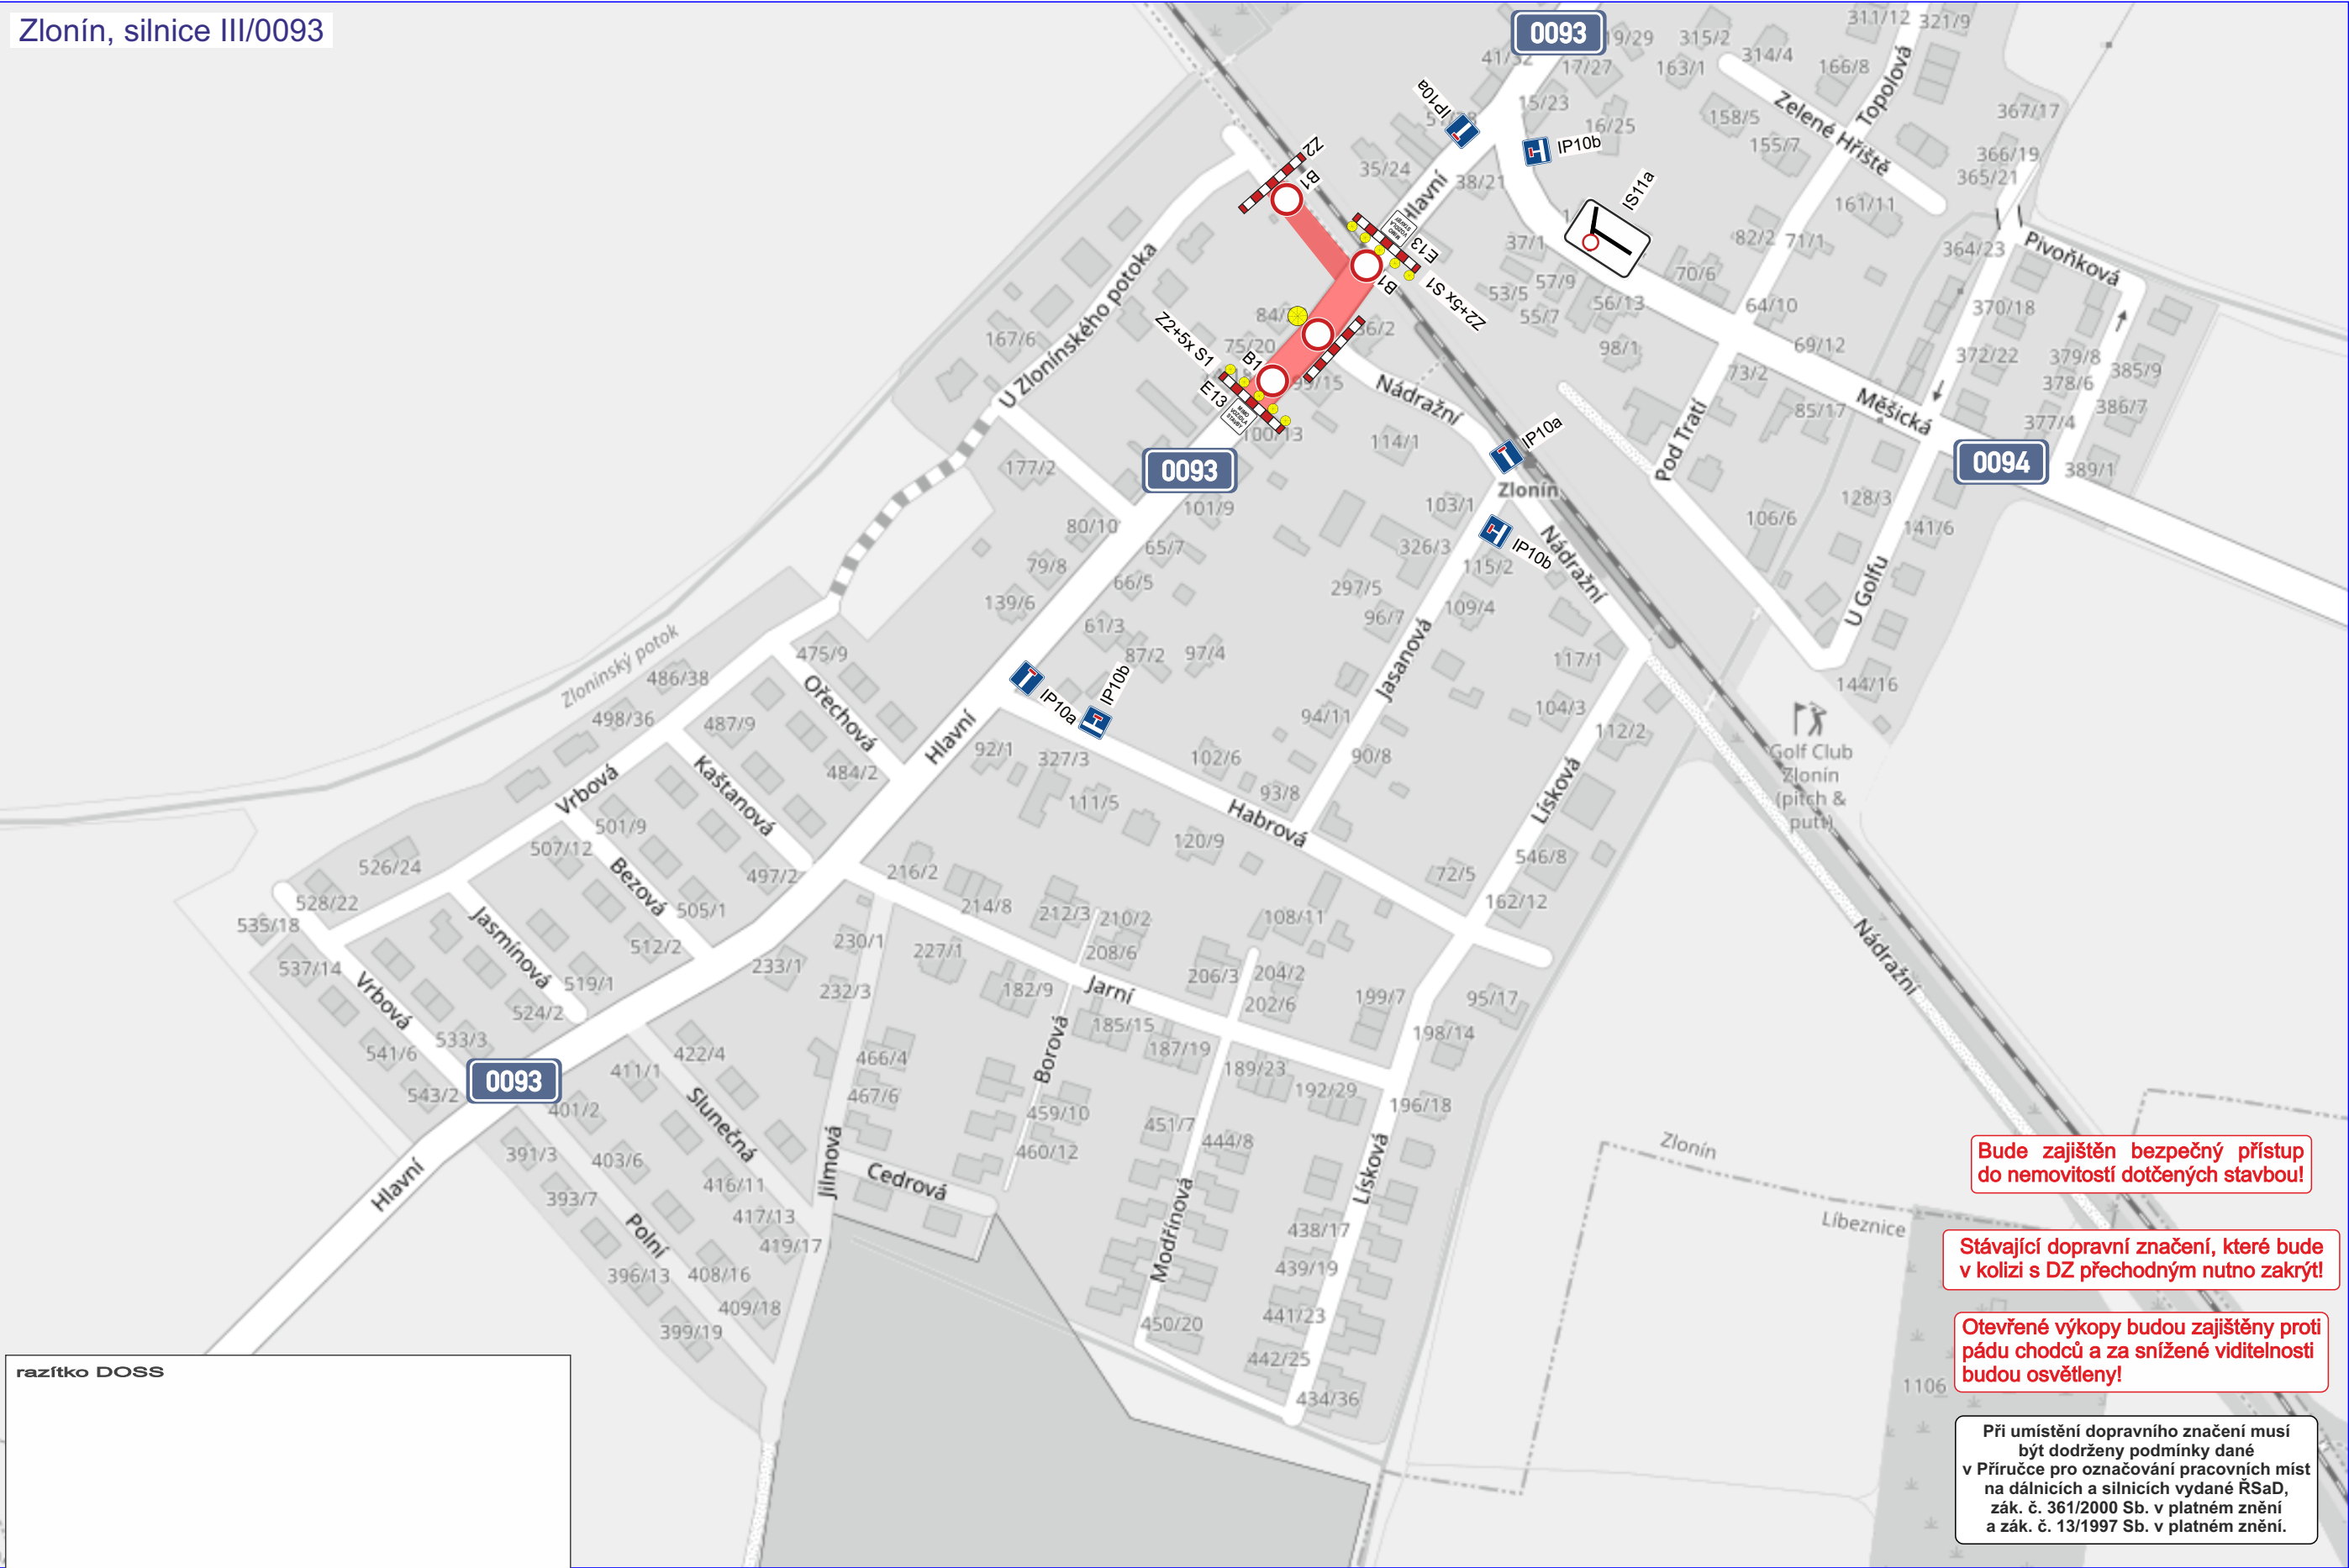


Bude zajištěn bezpečný přístup do nemovitostí dotčených stavbou!

Stávající dopravní značení, které bude v kolizi s DZ přechodným nutno zakrýt!

Otevřené výkopy budou zajištěny proti pádu chodců a za snížené viditelnosti budou osvětleny!

Při umístění dopravního značení musí být dodrženy podmínky dané v Příručce pro označování pracovních míst na dálnicích a silnicích vydané ŘSaD, zák. č. 361/2000 Sb. v platném znění a zák. č. 13/1997 Sb. v platném znění.

Zodpovědná osoba: Tomáš Březina	Kontroloval: Tomáš Březina	Kreslil: Tomáš Vydra	 DOPRAVNÍ ZNAČENÍ
Objednatel: MI Roads a.s.			
Akce: Zlonín III/0093, rekonstrukce komunikace a výstavba kanalizace			Formát: A3
			Měřítko:
			Datum: 02/2025
			Účel: DIR
			Číslo výkresu: 01
Obsah: Návrh DIO - I. etapa			Paré č.:

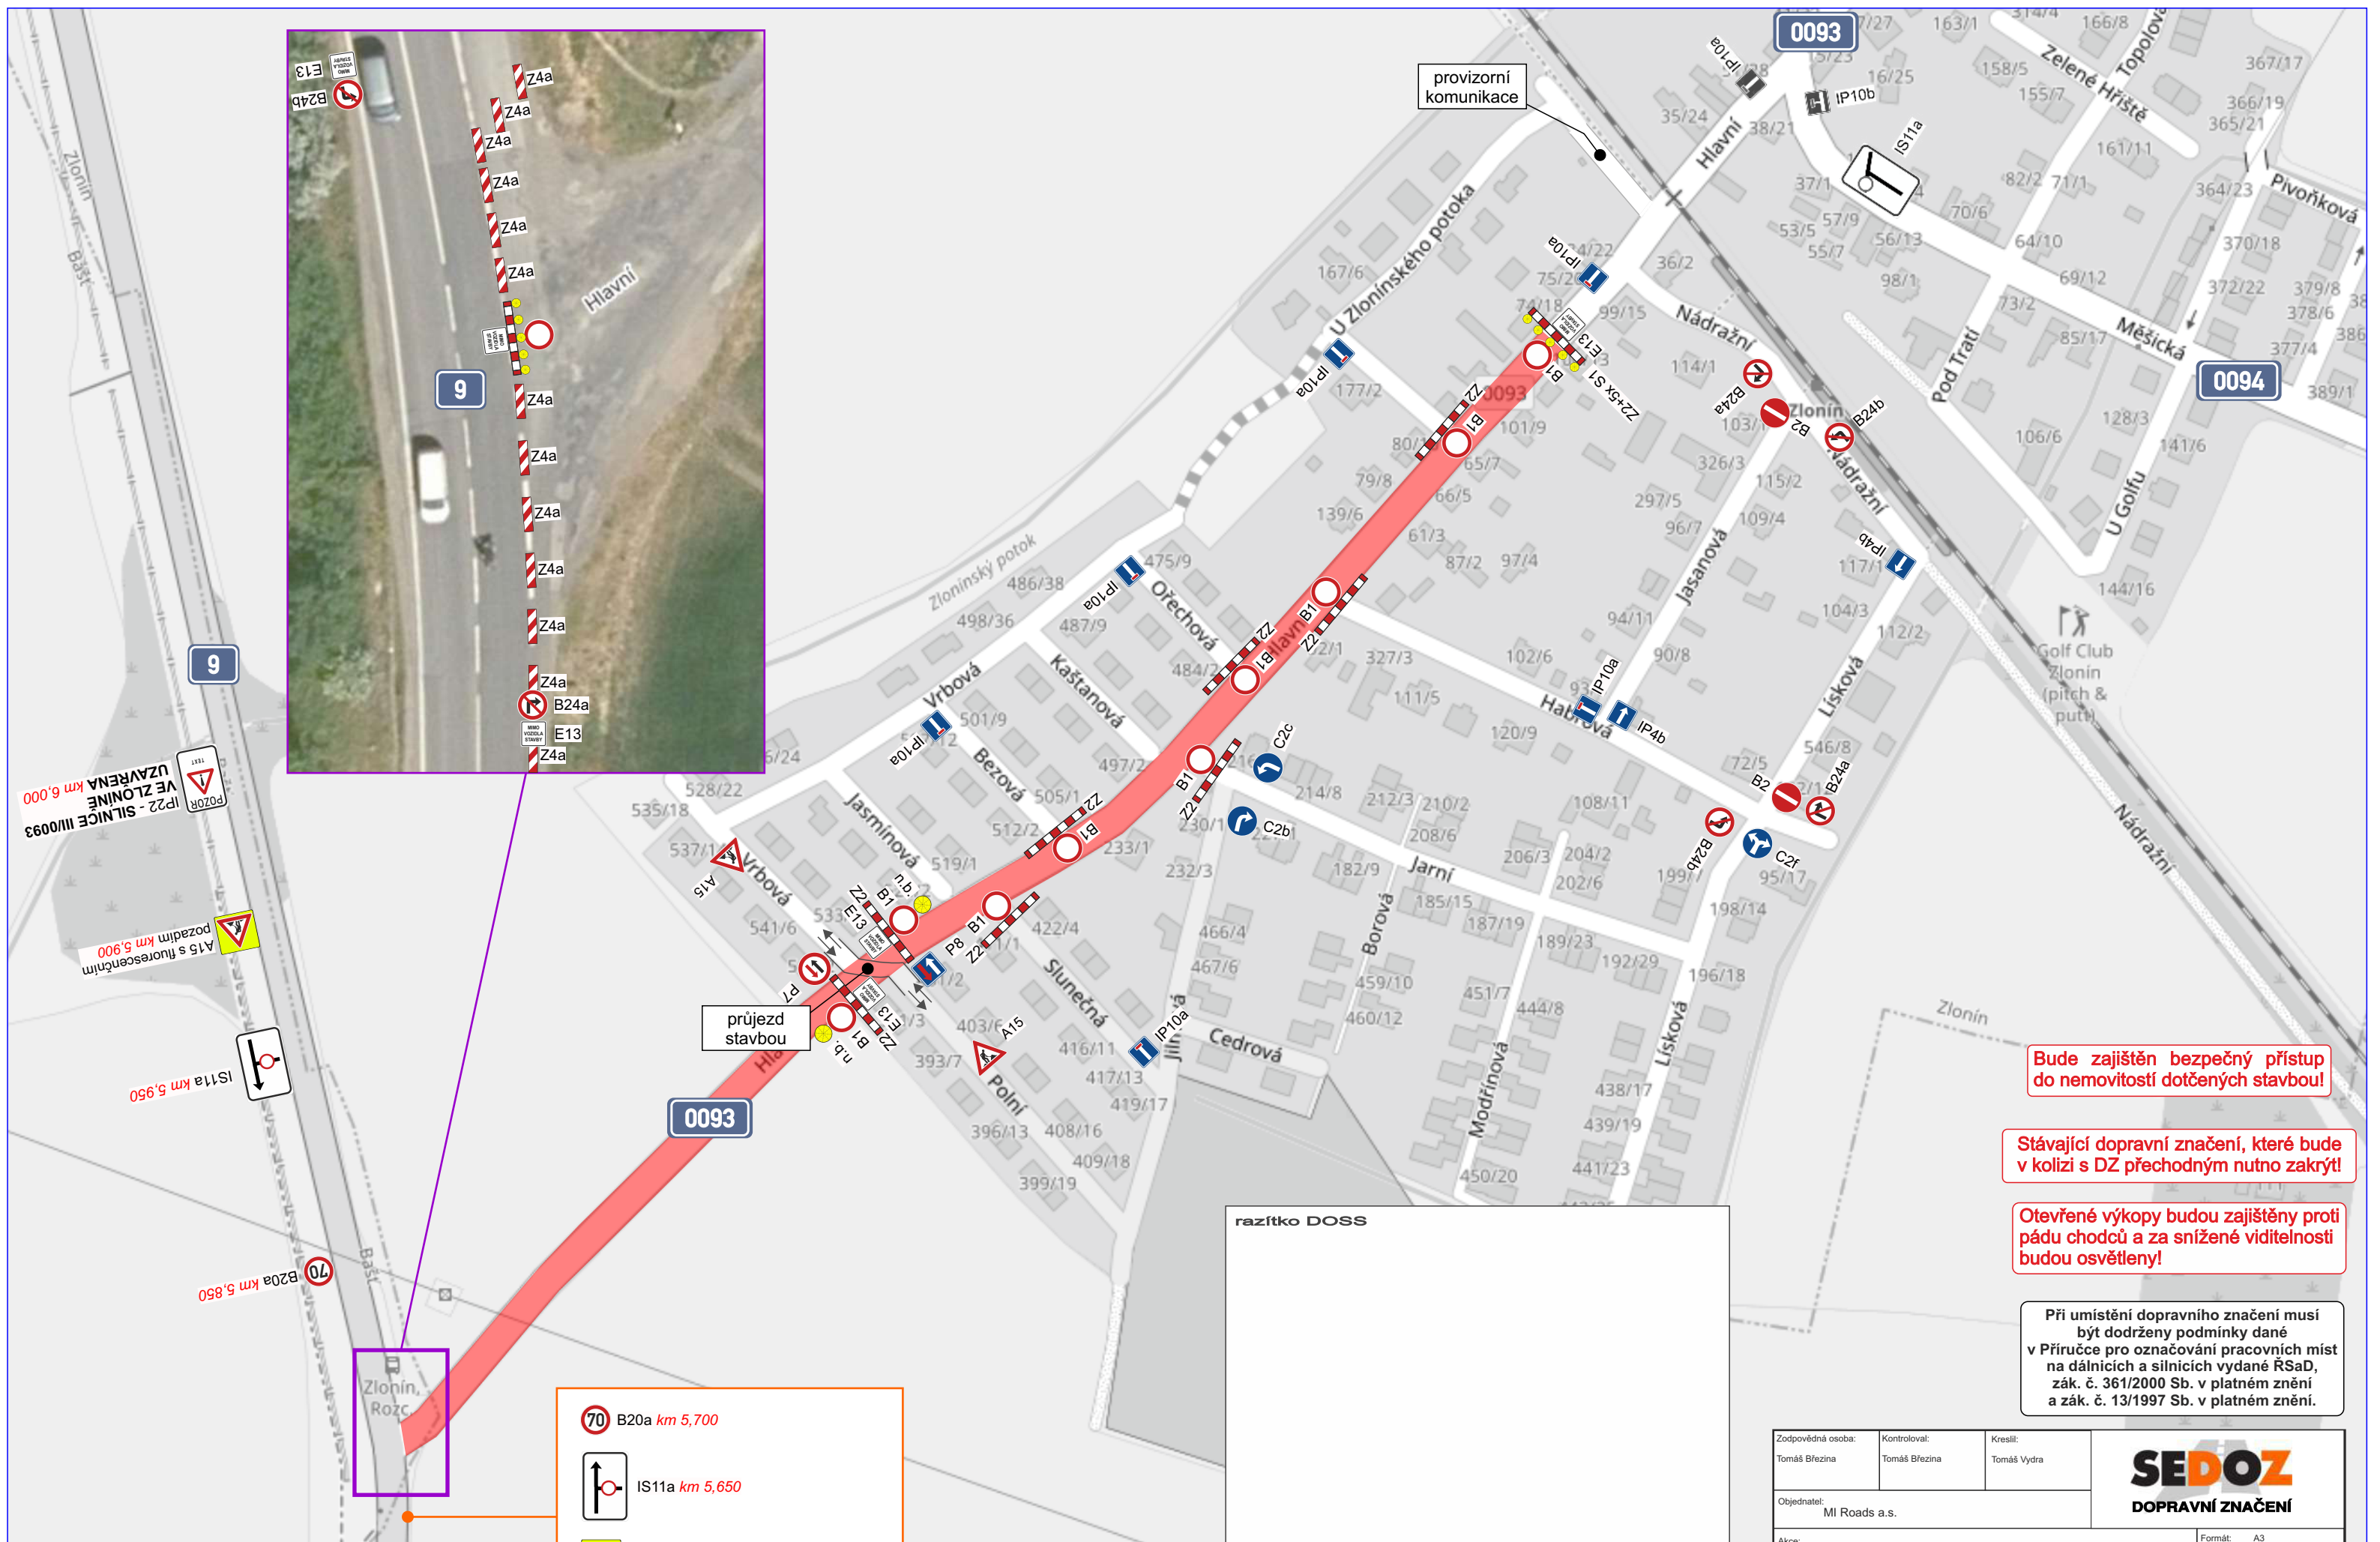

70

B20a km 5,700

IS11a

km 5,650

A15 s fluorescenčním pozadím

km 5,600

POZOR

TEXT

IP22 - SILNICE III/0093 VE ZLONÍNĚ UZAVŘENA

km 5,500

razítko DOSS	


Zodpovědná osoba: Tomáš Březina		Kontroloval: Tomáš Březina	Kreslil: Tomáš Vydra	 DOPRAVNÍ ZNAČENÍ
Objednatel: MI Roads a.s.				
Akce: Zlonín III/0093, rekonstrukce komunikace a výstavba kanalizace				
Obsah: Návrh DIO - II. etapa				Formát: A3
				Měřítko:
				Datum: 02/2025
				Účel: DIR
				Číslo výkresu: 02
				Paré č.:

Bude zajištěn bezpečný přístup do nemovitostí dotčených stavbou!

Stávající dopravní značení, které bude v kolizi s DZ přechodným nutno zakrýt!

Otevřené výkopy budou zajištěny proti pádu chodců a za snížené viditelnosti budou osvětleny!

Při umístění dopravního značení musí být dodrženy podmínky dané v Příručce pro označování pracovních míst na dálnicích a silnicích vydané ŘSAD, zák. č. 361/2000 Sb. v platném znění a zák. č. 13/1997 Sb. v platném znění.

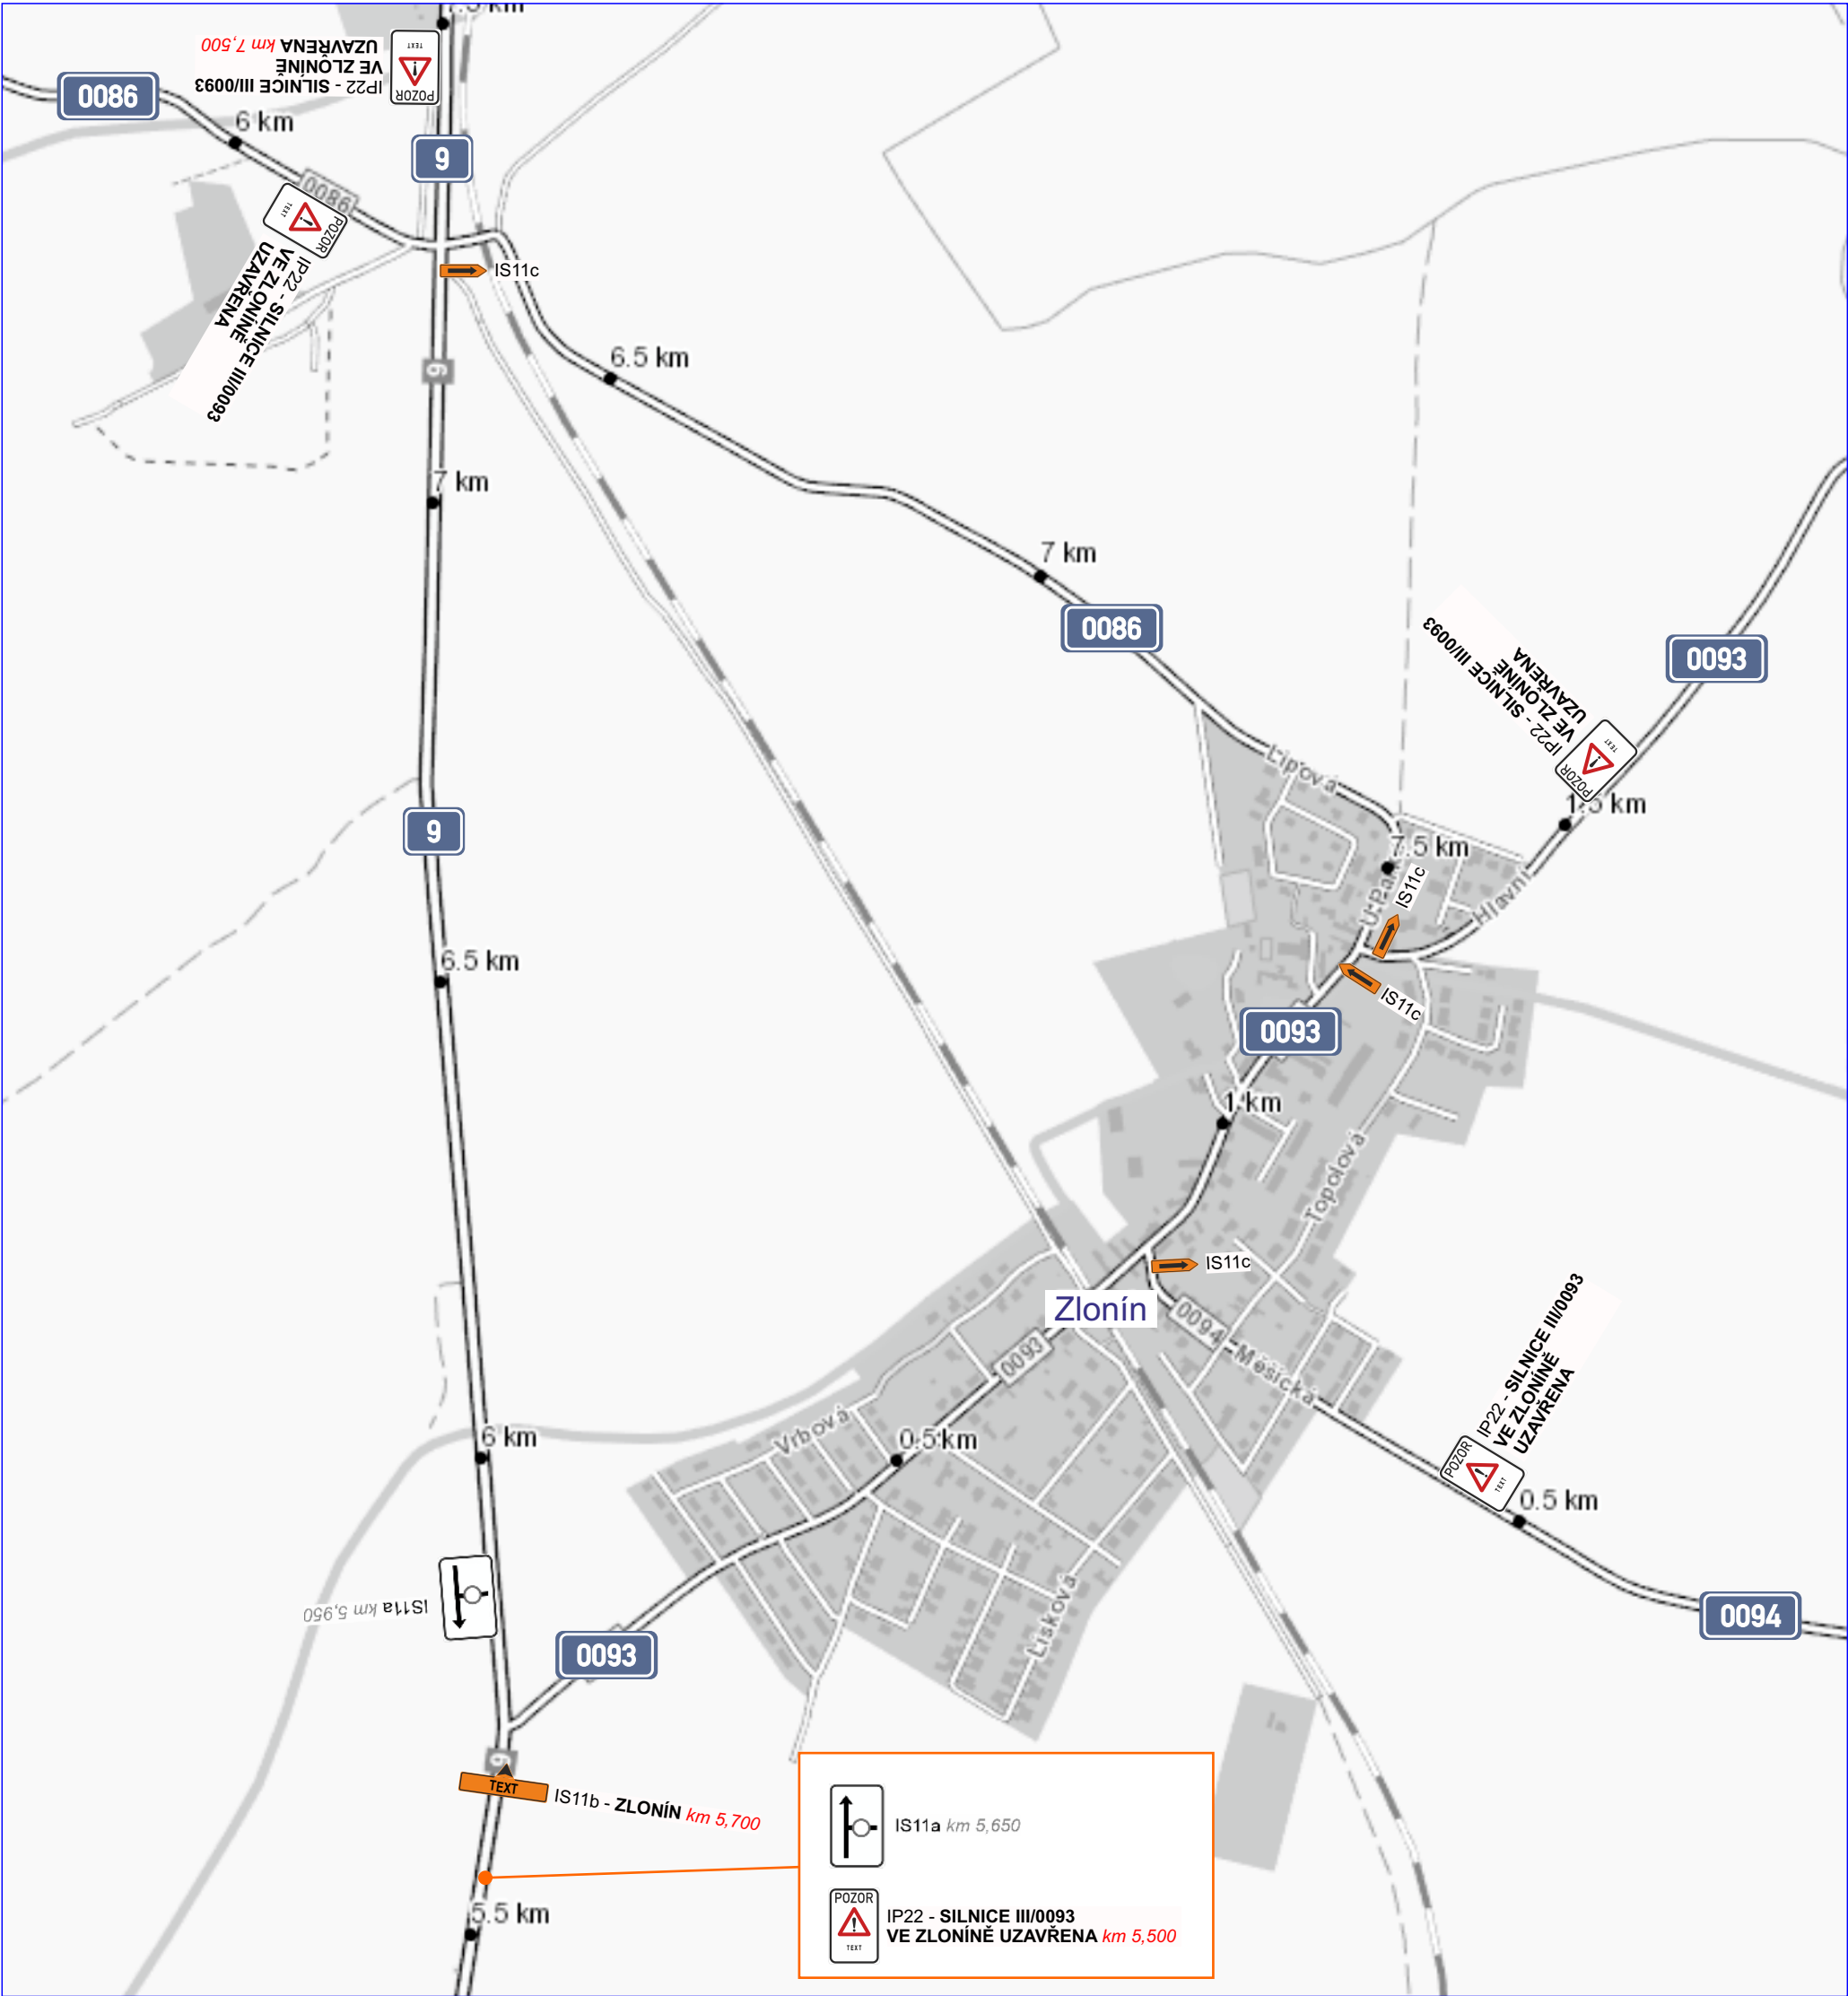

razítko DOSS

Stávající dopravní značení, které bude v kolizi s DZ přechodným nutno zakrýt!

Při umístění dopravního značení musí být dodrženy podmínky dané v Příručce pro označování pracovních míst na dálnicích a silnicích vydané ŘSAD, zák. č. 361/2000 Sb. v platném znění a zák. č. 13/1997 Sb. v platném znění.

Zodpovědná osoba: Tomáš Březina		Kontroloval: Tomáš Březina	Kreslil: Tomáš Vydra	 DOPRAVNÍ ZNAČENÍ
Objednatel: MI Roads a.s.				
Akce: Zlonín III/0093, rekonstrukce komunikace a výstavba kanalizace				Formát: A3
				Měřítko:
				Datum: 02/2025
				Účel: DIR
Obsah: Návrh DIO - objízdná trasa I.+II. etapa				Číslo výkresu: 04
				Paré č.: