


NOVÝ STAV SVISLÉ ŘEZY


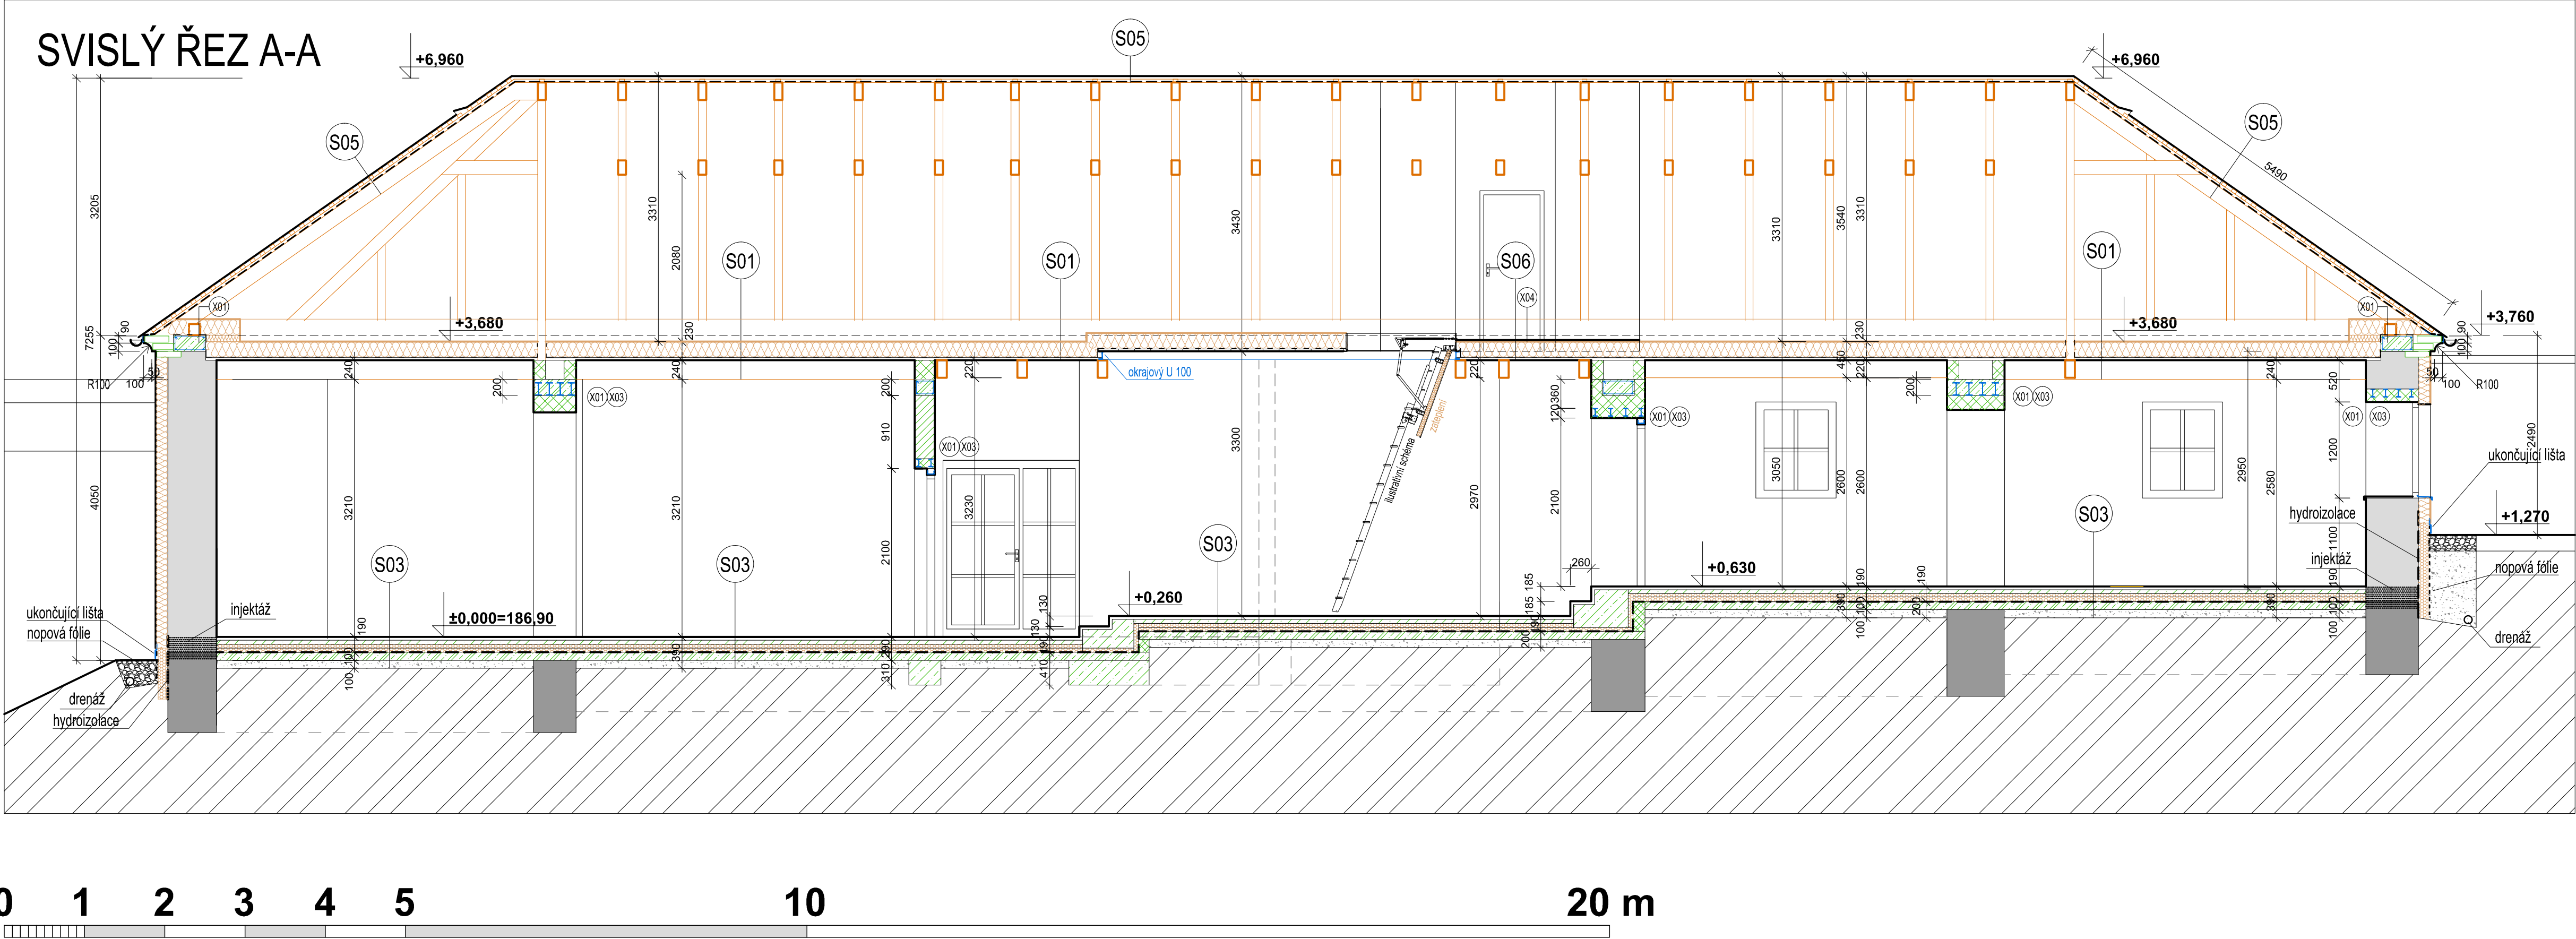


LEGENDA MATERIÁLŮ A ZNAČEK


- NOVÉ KONSTRUKCE
- BOURANÉ KONSTRUKCE
- STÁVAJÍCÍ KCE
- smíšené a kamenné zdivo
- BOURANÉ KONSTRUKCE
- smíšené a kamenné zdivo
- NOVÉ ŽB KCE
- NOVÉ BETONOVÉ KCE
- NOVÉ ZDĚNÉ KCE - nosné
- keramické bloky P+D AKU, P10, tl.200mm a tl. 250mm
- NOVÉ ZDĚNÉ KCE - příčkové
- keramické bloky P+D, tl.100mm a tl. 150mm
- NOVÉ LEHKÉ PŘÍČKY
- SDK DESKY NA OCELOVÉ PODKONSTRUKCI
- ZAZDÍVKY
- CHIHLA PLNÁ P10
- TEP.IZOLACE - POLYSTYREN
- TEP.IZOLACE - MINERÁLNÍ
- VZT potrubí Ø125mm, axiální ventilátory s doběhem

POZNÁMKY :

- překlady v nenosných příčkách budou řešeny vložením dvojice ocelového profilu L40x40x4, uložením min. 100 mm
- řešení pozdních věnců a ocelových překladů je patrné z části dokumentace F1.2-Statika
- překlady budou z válcovaných ocelových nosníků IPE
- žb věnec bude z betonu C 16/20, výztuž 4xR12, krytí 20mm, přesahy 600mm, třmínky R6 po 250
- na pásnice IPE bude osazena prolamovaná fošna do které budou zalepeny příčné trámy, fošna bude k IPE přišroubována
- nové ocelové překlady ve stávajících stěnách budou přetáženy rabičovým pletivem a omlitny , z vnější strany bude překlád zateplen
- dočasné zpevnění náslapné plochy mezi schodištěm a technickou místností
- provedeno ze systému suché podlahy 2x12mm, standard např. Cetris, položeno na plnou výšku tepelné izolace

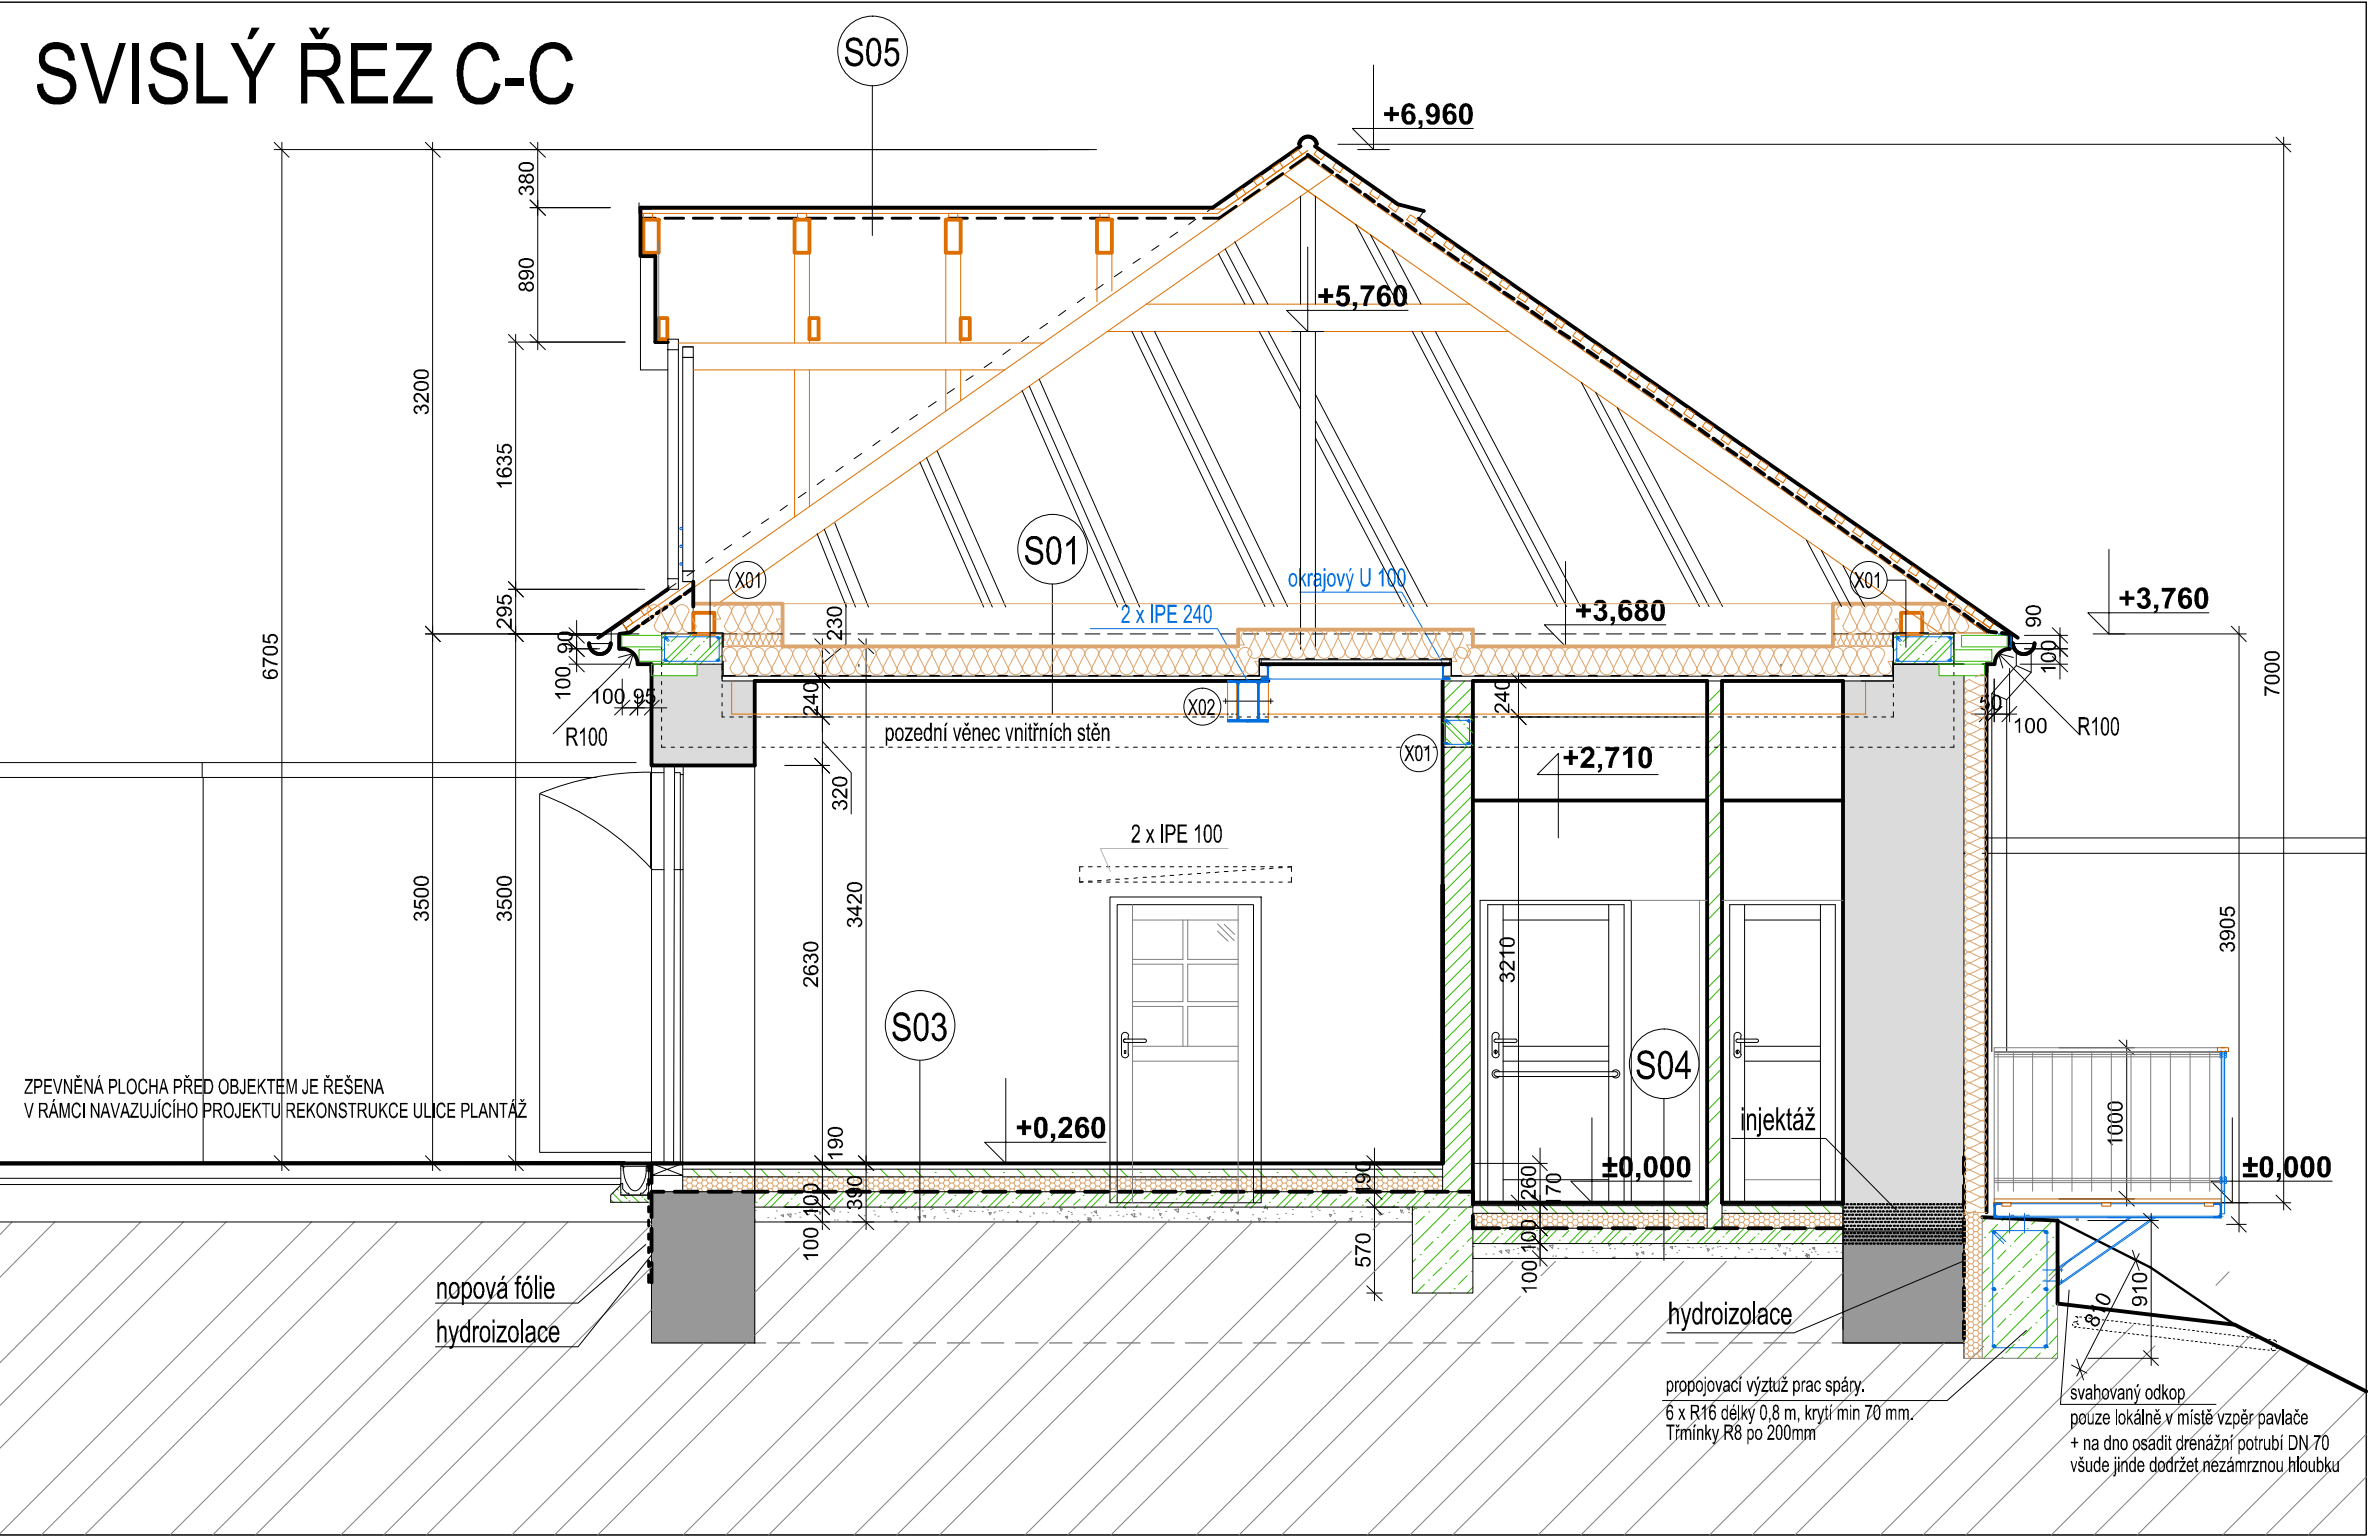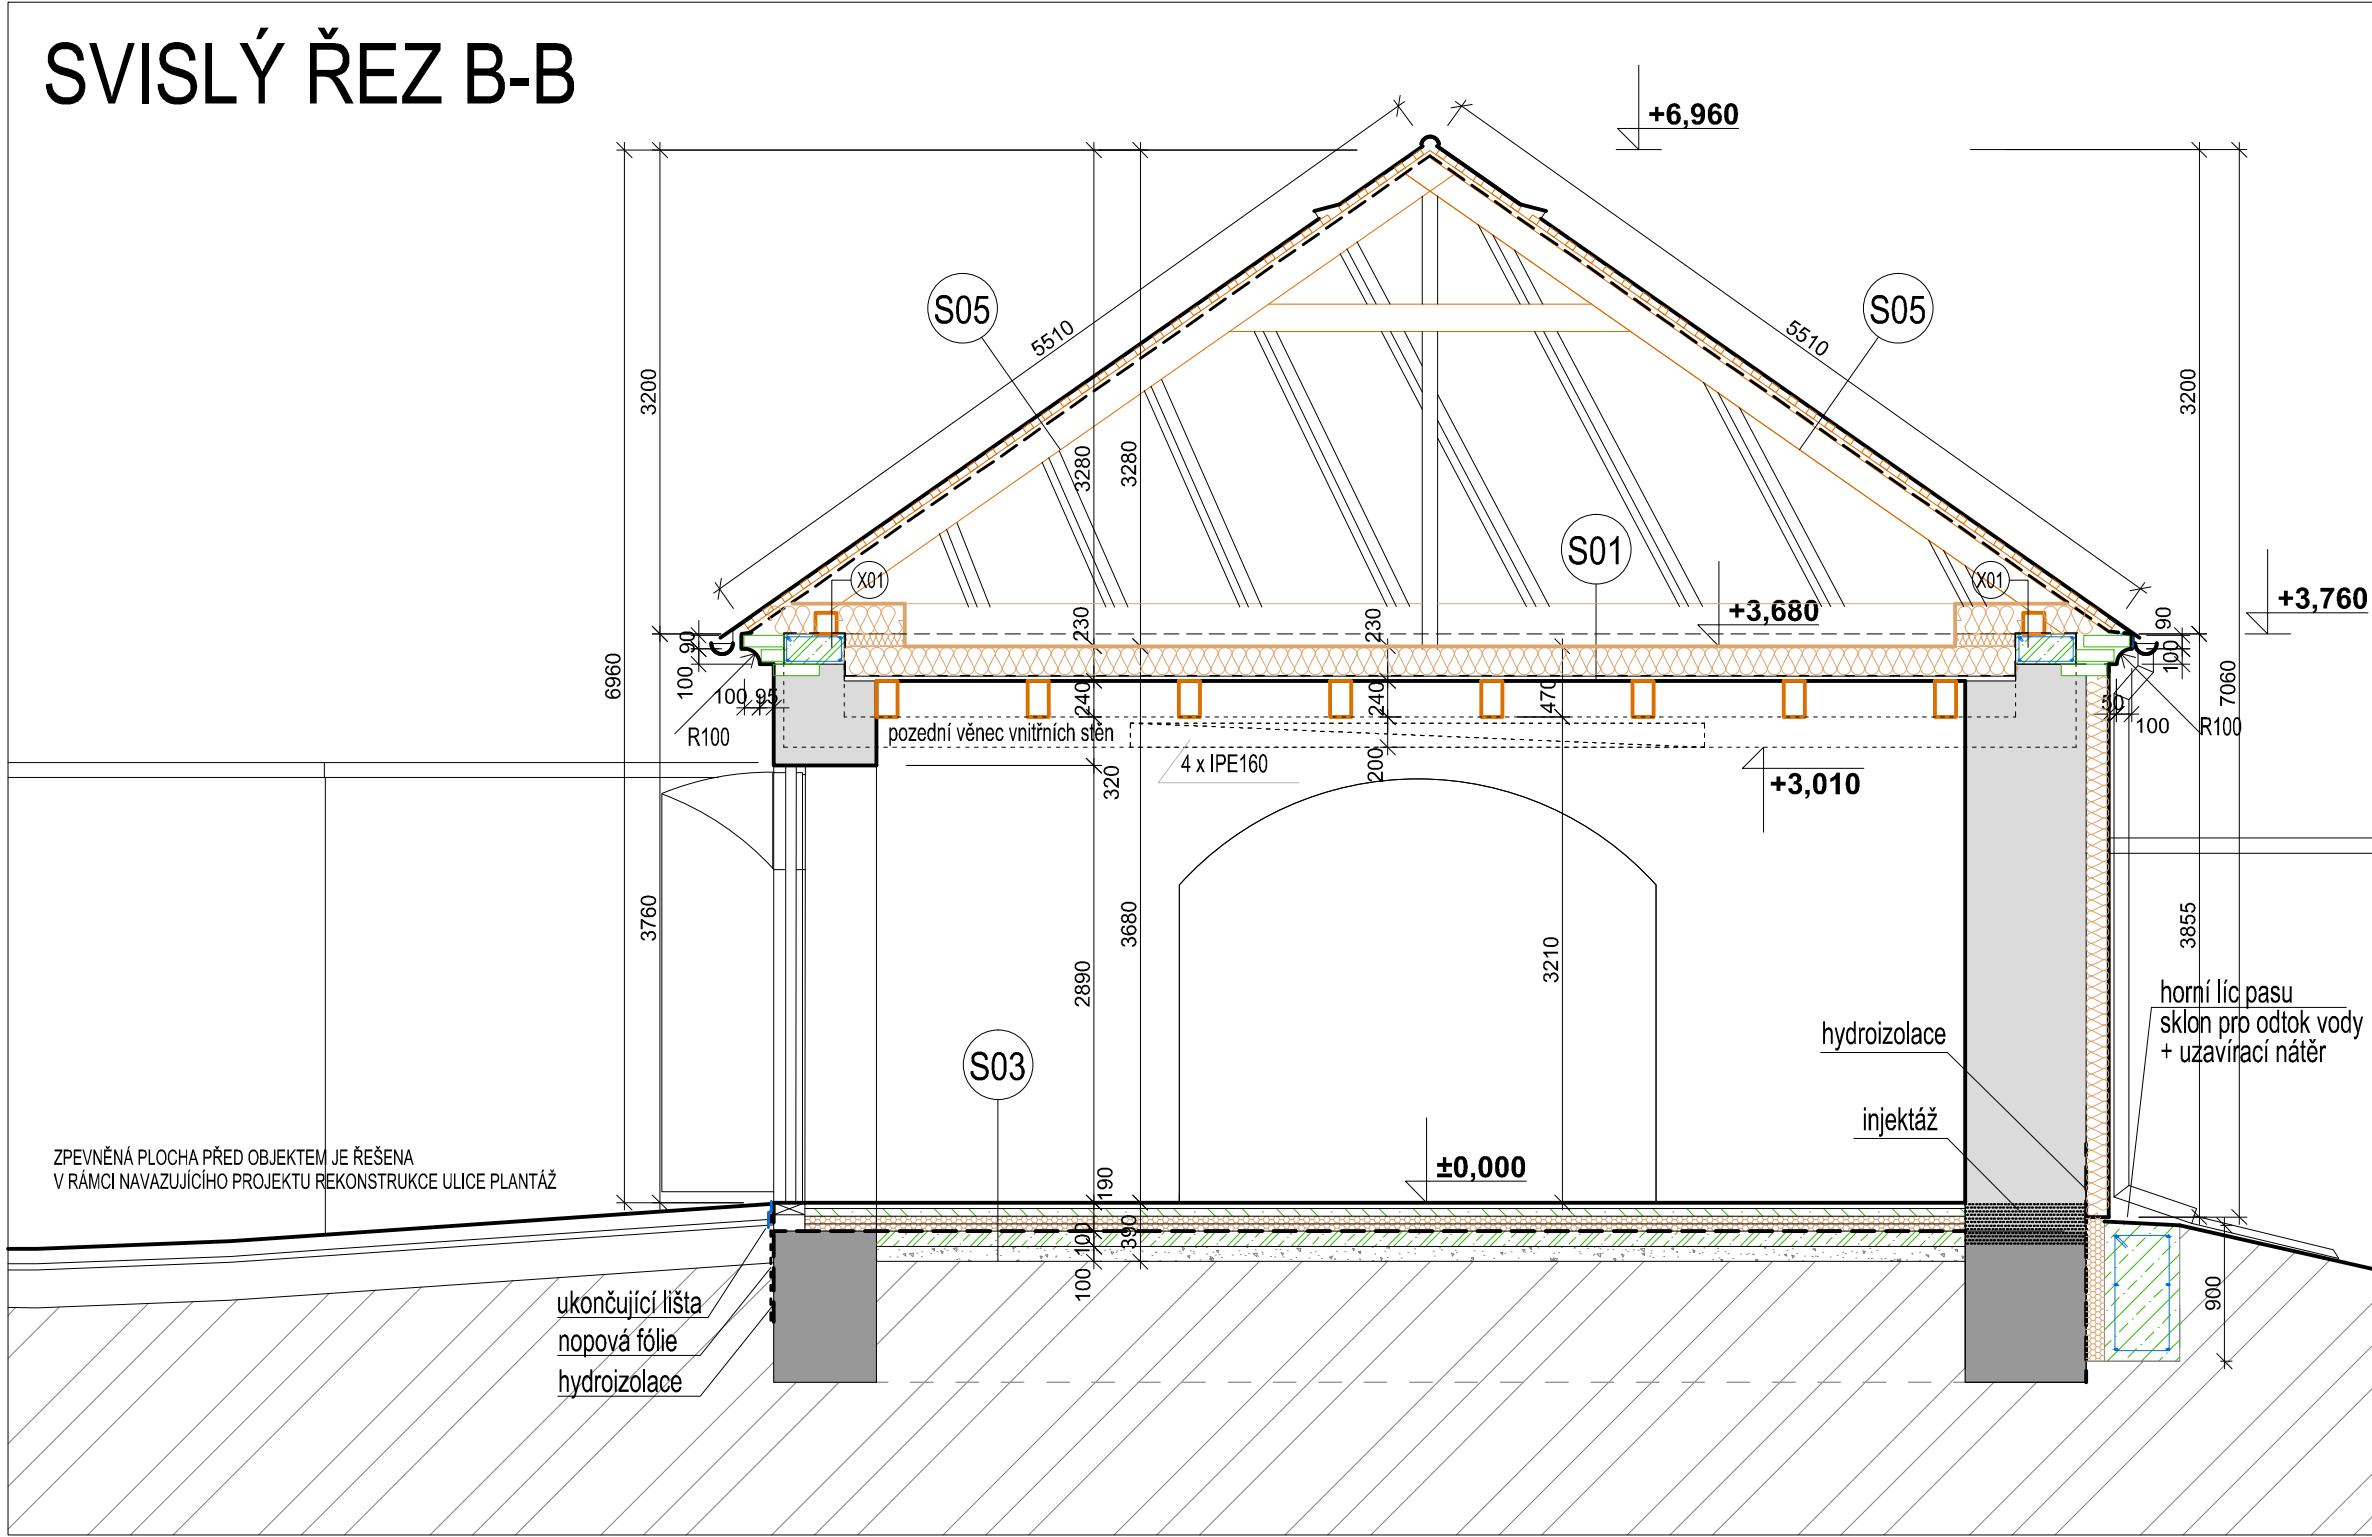

SUNCAD®	
SUNCAD, s.r.o. náměstí Na Lužinách Praha 13, 155 00	
Datum/Date:	01/2013
Čís. zakázky/Job No.:	20110527
Stupeň/Stage:	
OU/Local authority:	Brandýs nad Labem - 609 048
MÚ/City authority:	Brandýs nad Labem - Stará Boleslav 250 01
Objednatel/Cient:	Město Brandýs nad Labem - Stará Boleslav
Alce/Project:	
NÁSTAVBA A STAVEBNÍ ÚPRAVY	
OBNOVA ZÁMECKÉ KOČÁROVNY	
Profese/Profession:	
F1.1. ARCHITEKTONICKÉ a STAVEBNÍ TECHNICKÉ ŘEŠENÍ	
Název/Title:	
NOVÝ STAV SVISLÉ ŘEZY	
Zodp. projektant/Responsible designer:	
Ivan Kopinec	
HIP/Project manager:	
Ing. David Havránek, Ing. David Majer	
Návrh, vypracoval/Elaborated by:	
Ing. David Majer	
Mřítko/Scale:	Souprava/ Copy:
Výkres č./DWG No.:	
05	

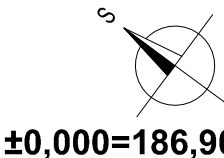

±0,000=186,90

