


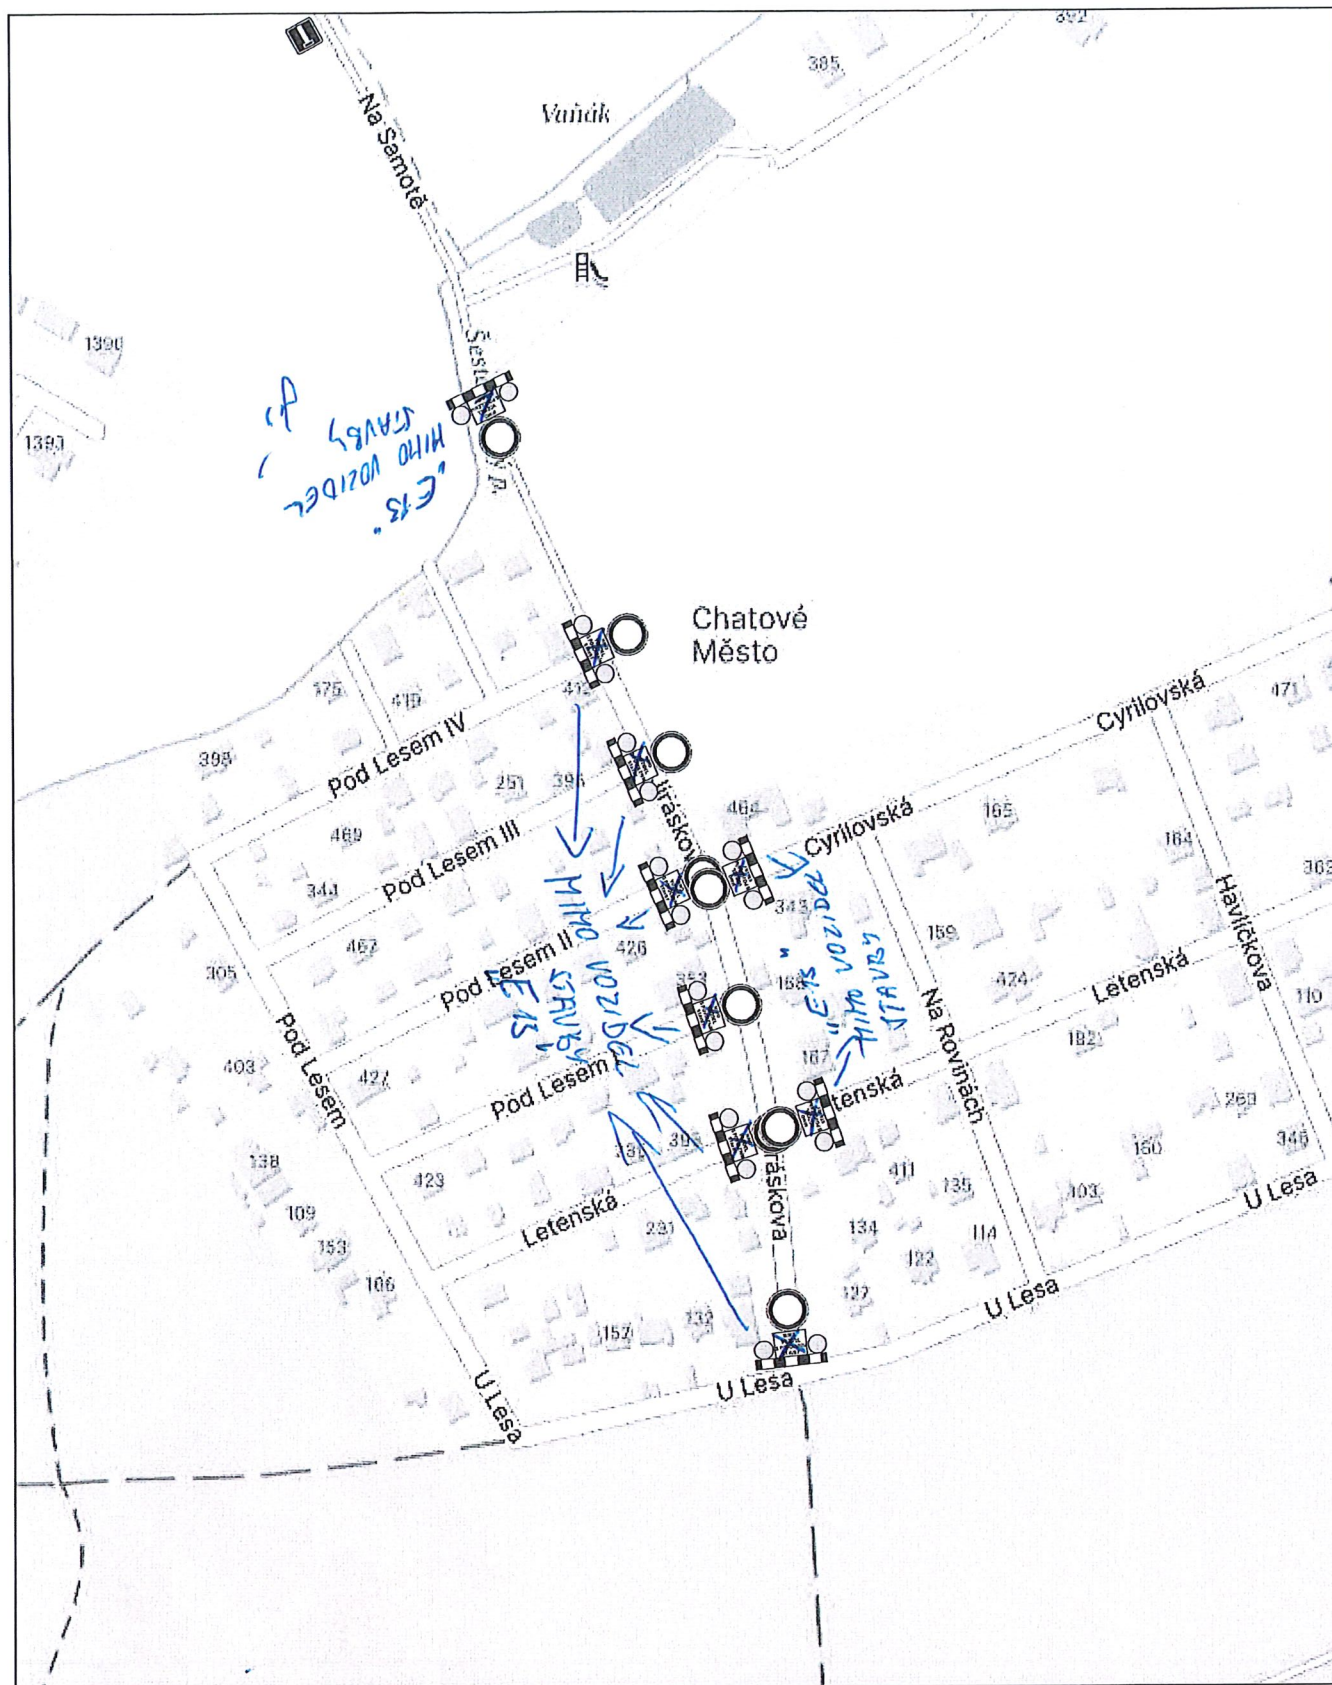

Schválil:

KRS-169025/CS-2025-00006

POLICE ČESKÉ REPUBLIKY
KRAJSKÉ ŘEDITELSTVÍ POLICE
STŘEDOČESKÉHO KRAJE
DOPRAVNÍ INSPEKTORÁT PRAHA VENKOV-VÝCHOD
190 17 PRAHA 9 - VIŠŤOV, MLADOBOLSLAVSKÁ 28

25.6.2025 pm. J1



JAZNAK spol.s r.o.
Vinec 26
293 01 Mladá Boleslav
tel. 326 733 540
fax. 326 737 330

zak. číslo:	S 4853
akce:	Dopravní opatření při rekonstrukci ulice Jiráskova - Jirny
datum:	16.6.2025
vypracoval:	L. JANDA
podpis:	
č. přílohy:	1