



SITUACE - DIO

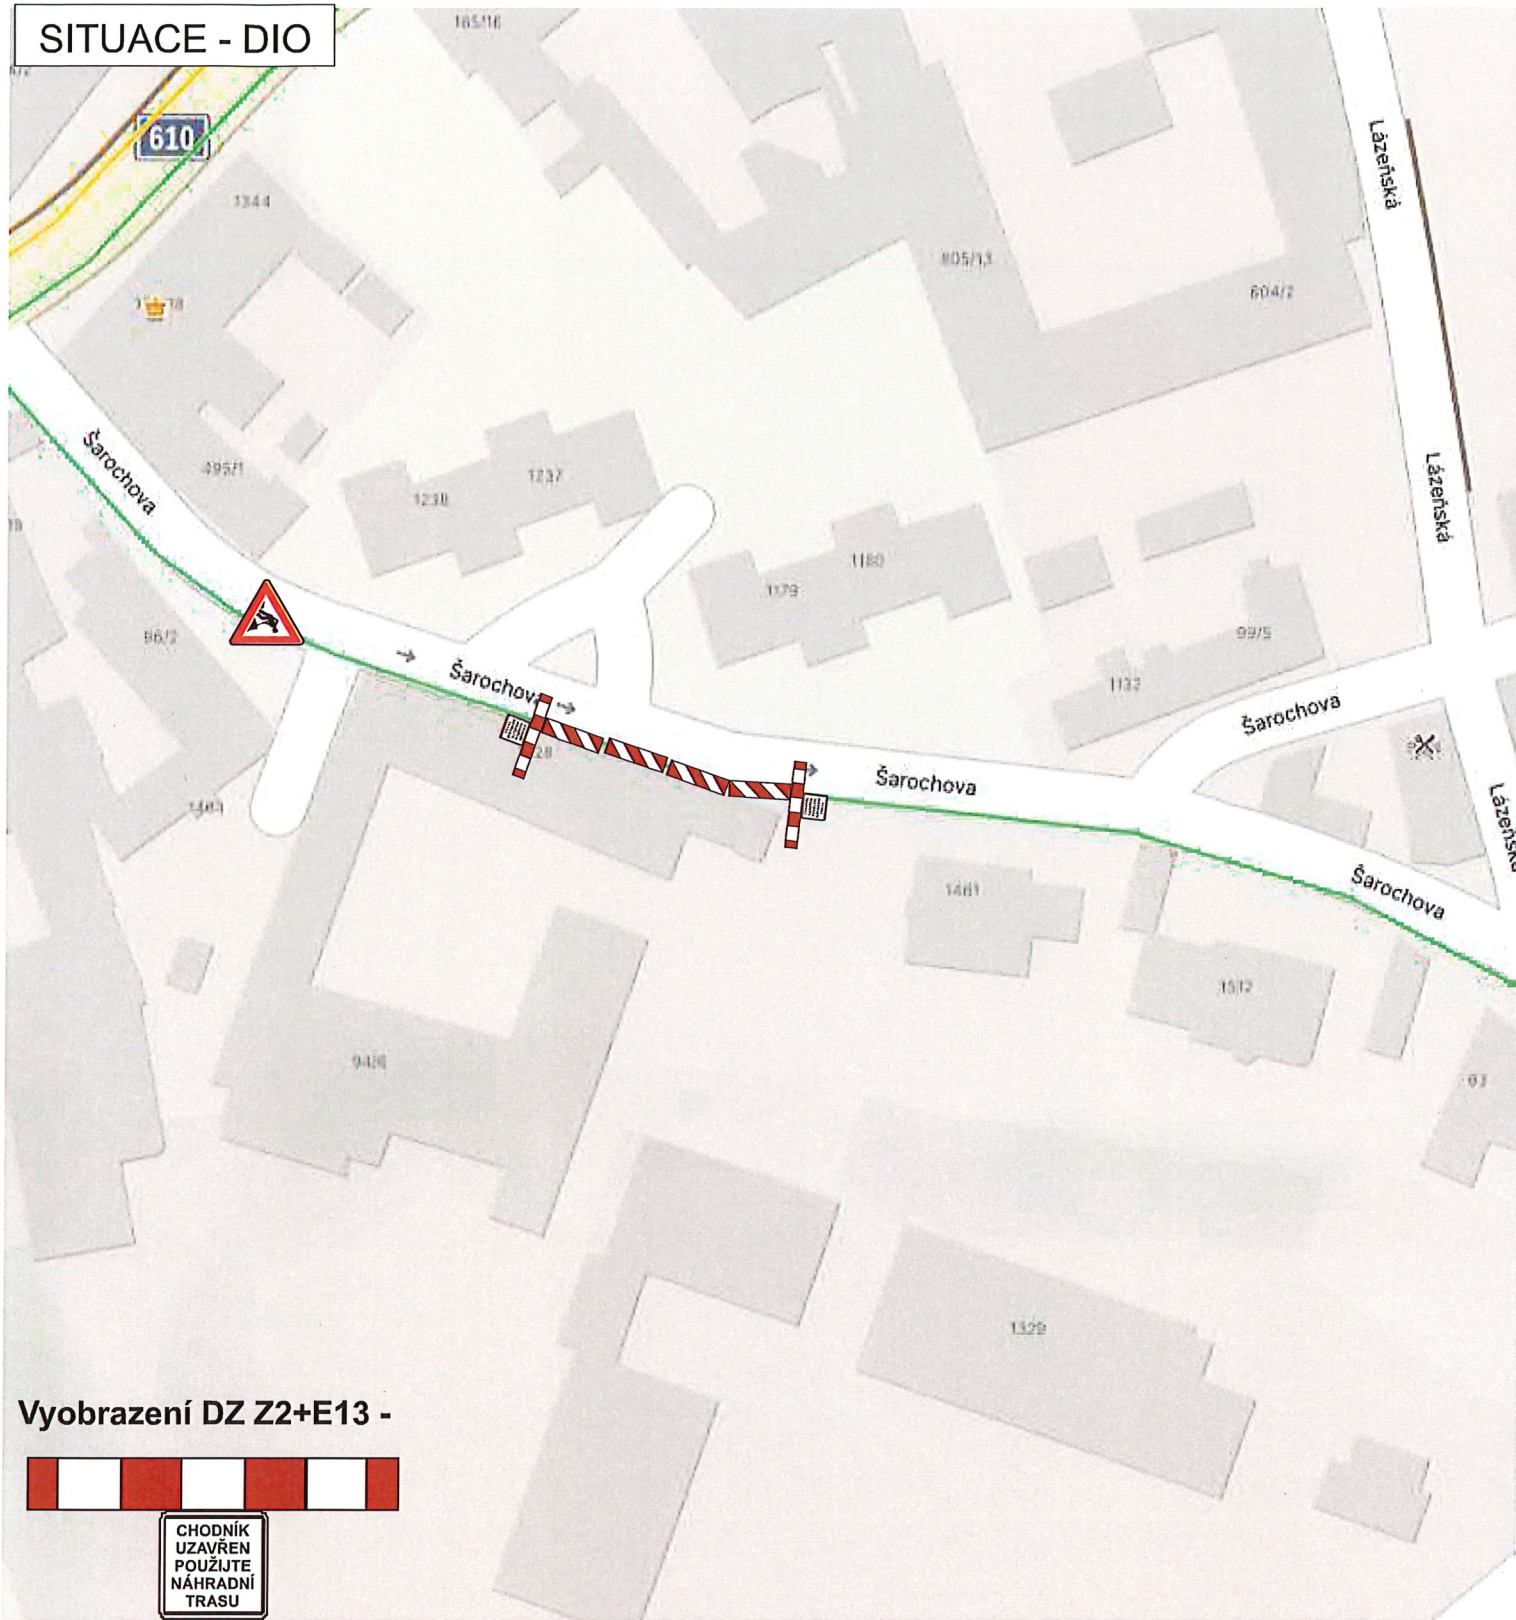

Vyobrazení DZ Z2+E13 -

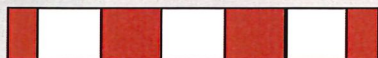

CHODNÍK
UZAVŘEN
POUŽÍTE
NÁHRADNÍ
TRASU

STARÁ BOLESLAV - MÍSTNÍ KOMUNIKACE ULICE ŠAROCHOVA

ZHOTOVITEL: Miloslav Kalců - elektromontáže VN+NN
Hůrka 1054, 278 01 Kralupy nad Vltavou
IČO - 10234843
odp.osoba - Petr Jířík - stavbyvedoucí tel. 602 687 315

NÁZEV STAVBY:
VÝSTAVBA NOVÉ ROZVODNY NÍZKÉHO NAPĚTÍ

PROJEKT: PŘECHODNÉ DOPRAVNÍ ZNAČENÍ - SITUACE

Datum začátku stavby: 2025

Datum ukončení stavby: 2025

POLICIE ČR, dopravní inspektorát **Vlastník komunikace:**

Komunikační inženýr schválil dne:

Schválil dne:

Mgr. Lucie Hanousková
POLICIE ČESKÉ REPUBLIKY
Důvod podepsání: Za správnost vyhotovení
Čas podepsání: 10.06.2025 11:02:46

Datum vyhotovení projektu: 06 / 2025

NAVRHOVAL:
DOPRAVNÍ ZNAČENÍ MĚLNÍK s.r.o.
Petr Hodan 603481442
Libor Petřina 603481526
info@dzmelnik.cz



DOPRAVNÍ ZNAČENÍ MĚLNÍK s.r.o.
Truhlářská 998
Mělník 27601
Tel: 603481442; 603481526
Fax: 315602034
E-mail: info@dzmelnik.cz
www.dzmelnik.cz