



SITUACE - DIO - SANACE - Po - Pá

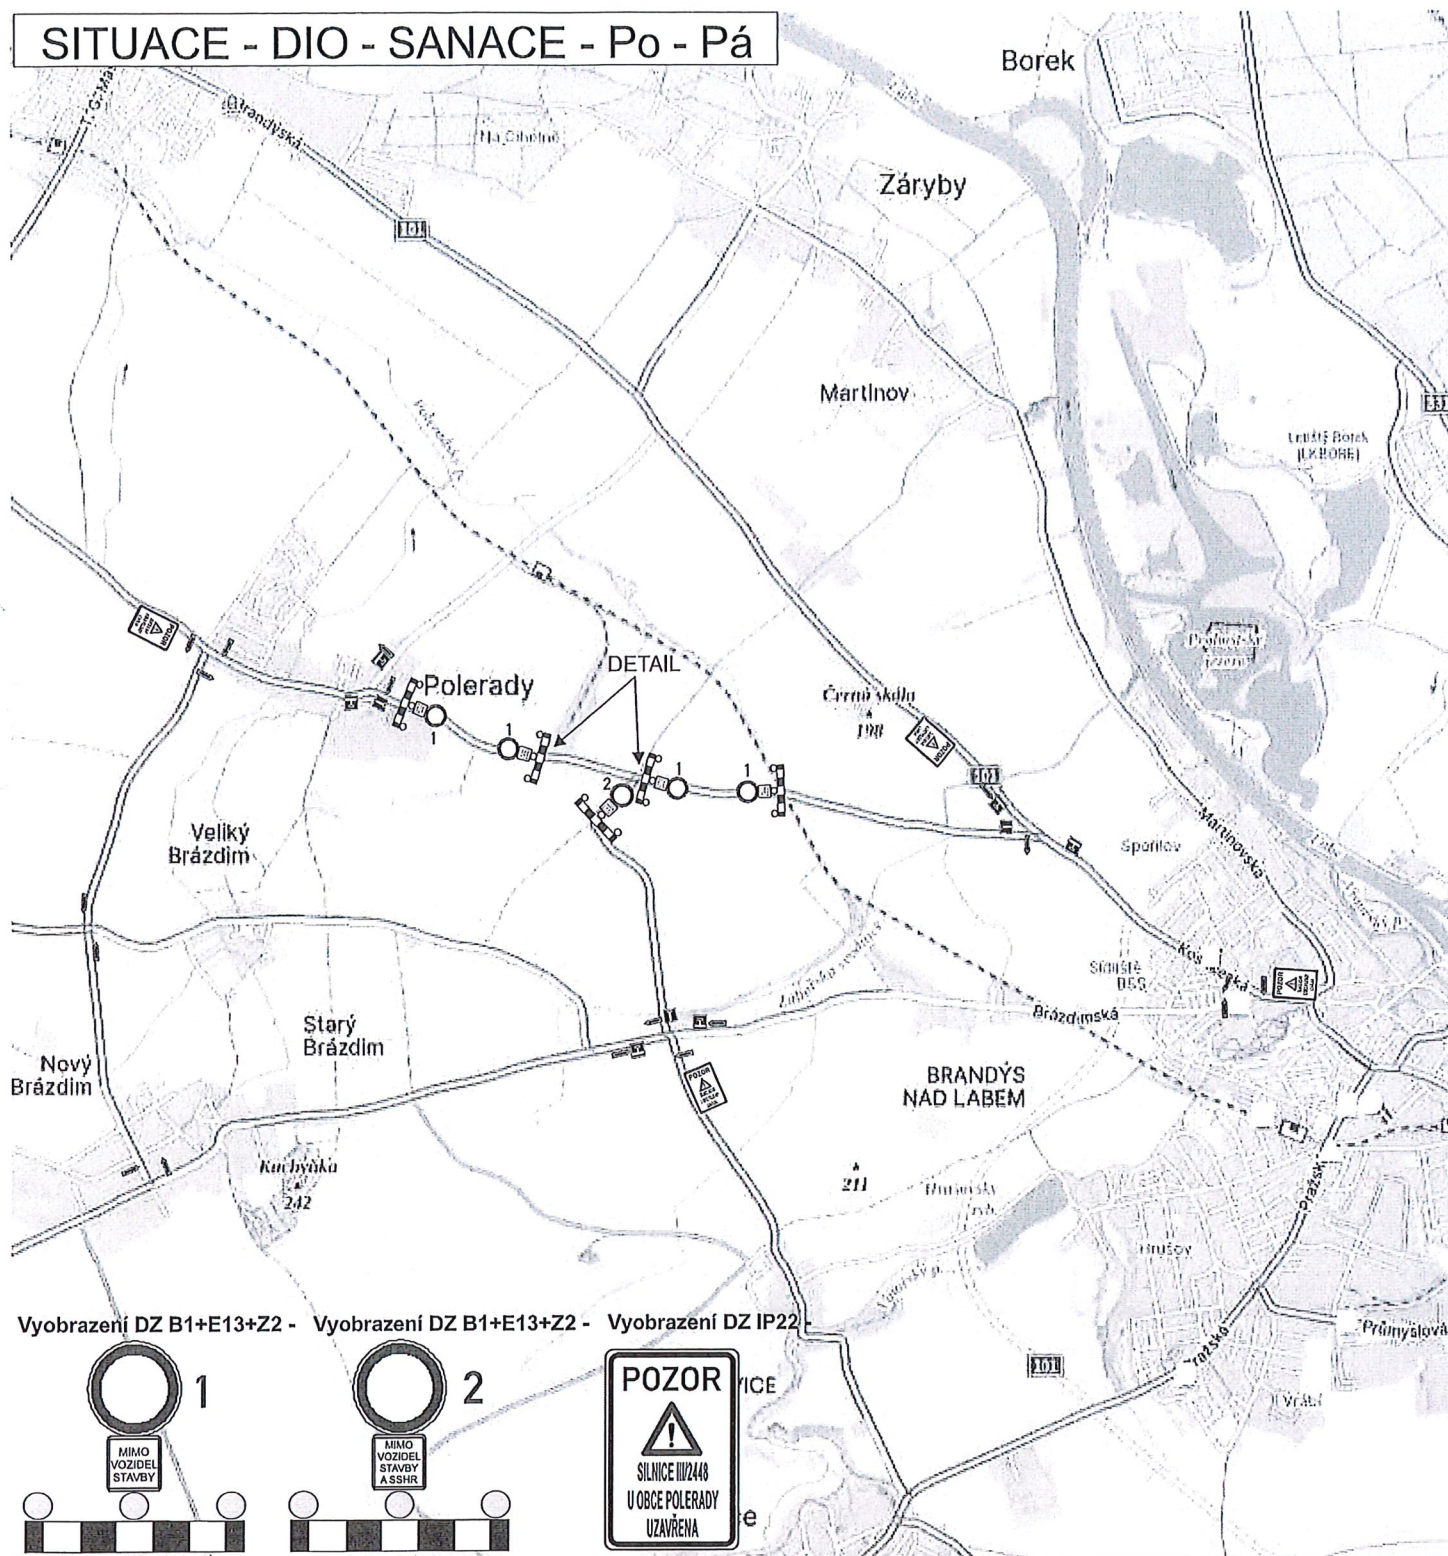

Vyobrazení DZ B1+E13+Z2 - Vyobrazení DZ B1+E13+Z2 - Vyobrazení DZ IP22

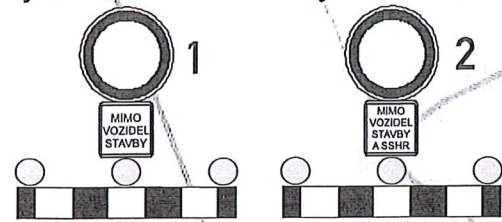

MÍSTO STAVBY:

POLERADY - SILNICE III/2448

ZHOTOVITEL: COLAS CZ, a.s.
Rubeška 215/1, 190 00 Praha 9 - Vršovice
IČO - 26177005
kontakt - Ing. PIHERA Jaroslav - stavbyvedoucí tel. 733 780 149

NÁZEV STAVBY:

REKONSTRUKCE POVRCHU KOMUNIKACE

PROJEKT: PŘECHODNÉ DOPRAVNÍ ZNAČENÍ - SITUACE

Datum začátku stavby: 2025

Datum ukončení stavby: 2025

POLICIE ČR, dopravní inspektorát

Komunikační inženýr schválil dne:

Vlastník komunikace:

Schválil dne:

KRPEC - 110449/14-2021-00006
POLICIE ČESKÉ REPUBLIKY
RAJSKÉ ŘEDITELSTVÍ POLICIE
STŘEDOČESKÉHO KRAJE
DOPRAVNÍ INSPEKTORÁT PRAHA VEŘEJNÝ ÚŘAD
19 17 PRAHA 9 - VINOŘ, MLAGOBOLSKÁ 135/135

Datum vyhotovení projektu: 04 / 2025

NAVRHOVAL:
DOPRAVNÍ ZNAČENÍ MĚLNÍK s.r.o.
Petr Hodan 603481442
Libor Petřina 603481526
info@dzmelnik.cz



DOPRAVNÍ ZNAČENÍ MĚLNÍK s.r.o.
Truhlářská 998
Mělník 27601
Tel. 603481442; 603481526
Fax: 315602034
E-mail: info@dzmelnik.cz
www.dzmelnik.cz

30.6.2021 pro JZ


SITUACE - DIO - SANACE - So+Ne - DETAIL 1



Vyobrazení DZ IP22 -




SITUACE - DIO - SANACE - So+Ne - DETAIL 2

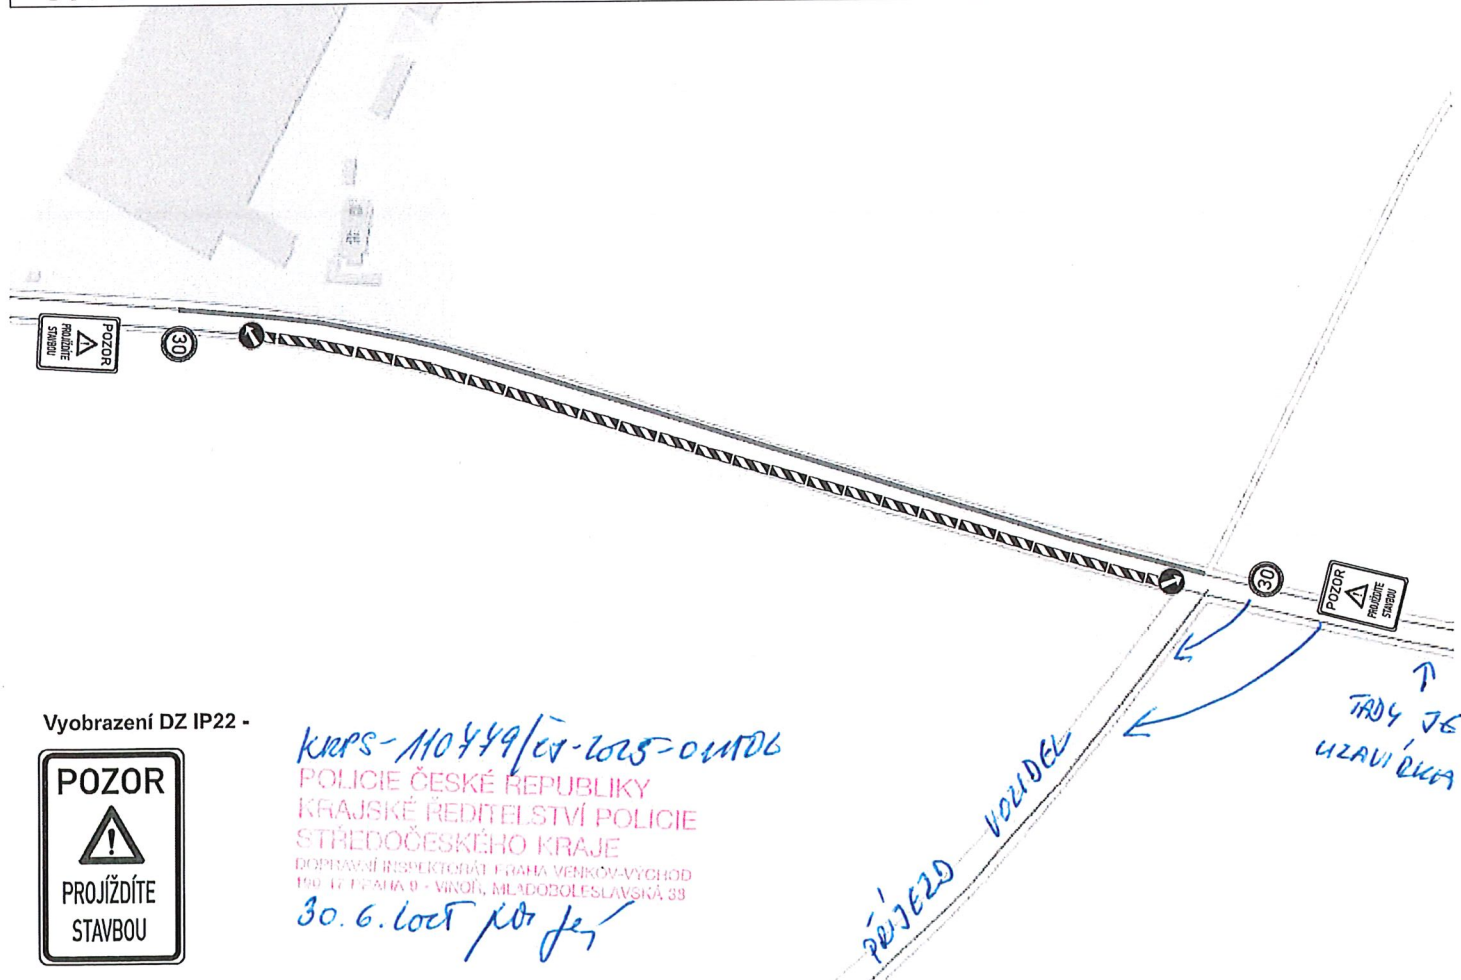


Vyobrazení DZ IP22 -



SITUACE - DIO - SANACE - SOBOTA + NEDĚLE

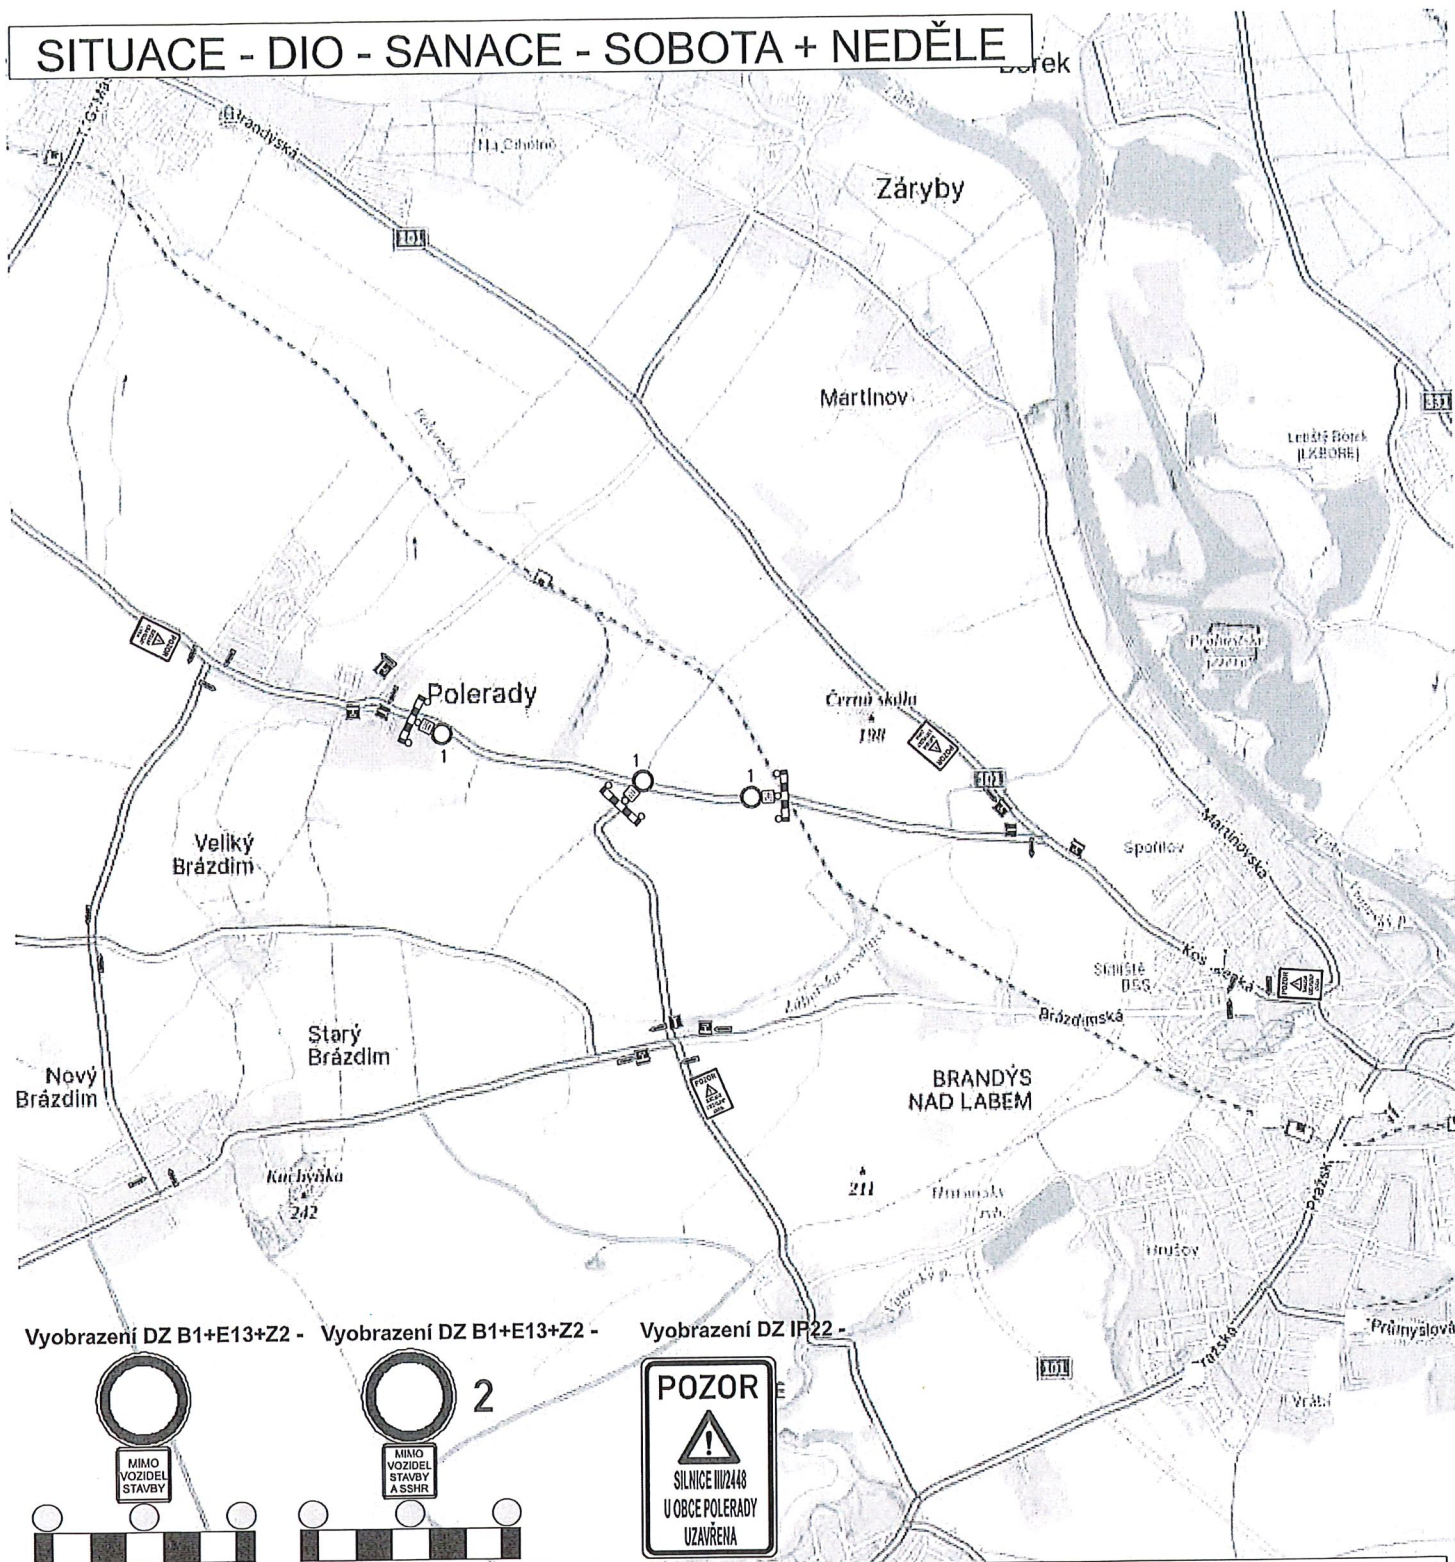

Vyobrazení DZ B1+E13+Z2 - Vyobrazení DZ B1+E13+Z2 - Vyobrazení DZ IP22 -

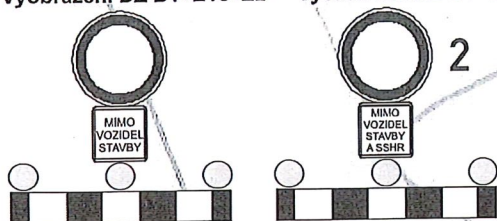

MÍSTO STAVBY:

POLERADY - SILNICE III/2448

ZHOTOVITEL: COLAS CZ, a.s.
Rubeška 215/1, 190 00 Praha 9 - Vysočany
IČO - 26177005
kontakt - Ing. PIHERA Jaroslav - stavbyvedoucí tel. 733 780 149

NÁZEV STAVBY:
REKONSTRUKCE POVRCHU KOMUNIKACE

PROJEKT: PŘECHODNÉ DOPRAVNÍ ZNAČENÍ - SITUACE

Datum začátku stavby: 2025

Datum ukončení stavby: 2025

POLICIE ČR, dopravní inspektorát Vlastník komunikace:

Datum vyhotovení projektu: 04 / 2025

Komunikační inženýr schválil dne: 10.6.2025
POLICIE ČESKÉ REPUBLIKY
KRAJSKÉ ŘEDITELSTVÍ POLICIE
STŘEDOČESKÉHO KRAJE
DOPRAVNÍ INSPEKTORÁT PRAHA VEŘEJNÝ VÝCHOD
156 17 PRAHA 9 - VIŠŤOVI, MLADOBOLSLAVSKÁ 39


NAVRHOVAL:
DOPRAVNÍ ZNAČENÍ MĚLNÍK s.r.o.
Petr Hodan 603481442
Libor Peřina 603481526
info@dzmelnik.cz



DOPRAVNÍ ZNAČENÍ MĚLNÍK s.r.o.
Truhlářská 998
Mělník 27601
Tel. 603481442; 603481526
Fax: 315602034
E-mail: info@dzmelnik.cz
www.dzmelnik.cz

10.6.2025 pos

SITUACE - DIO - POKLÁDKA AB - PRACOVNÍ DNY - 1.ČÁST

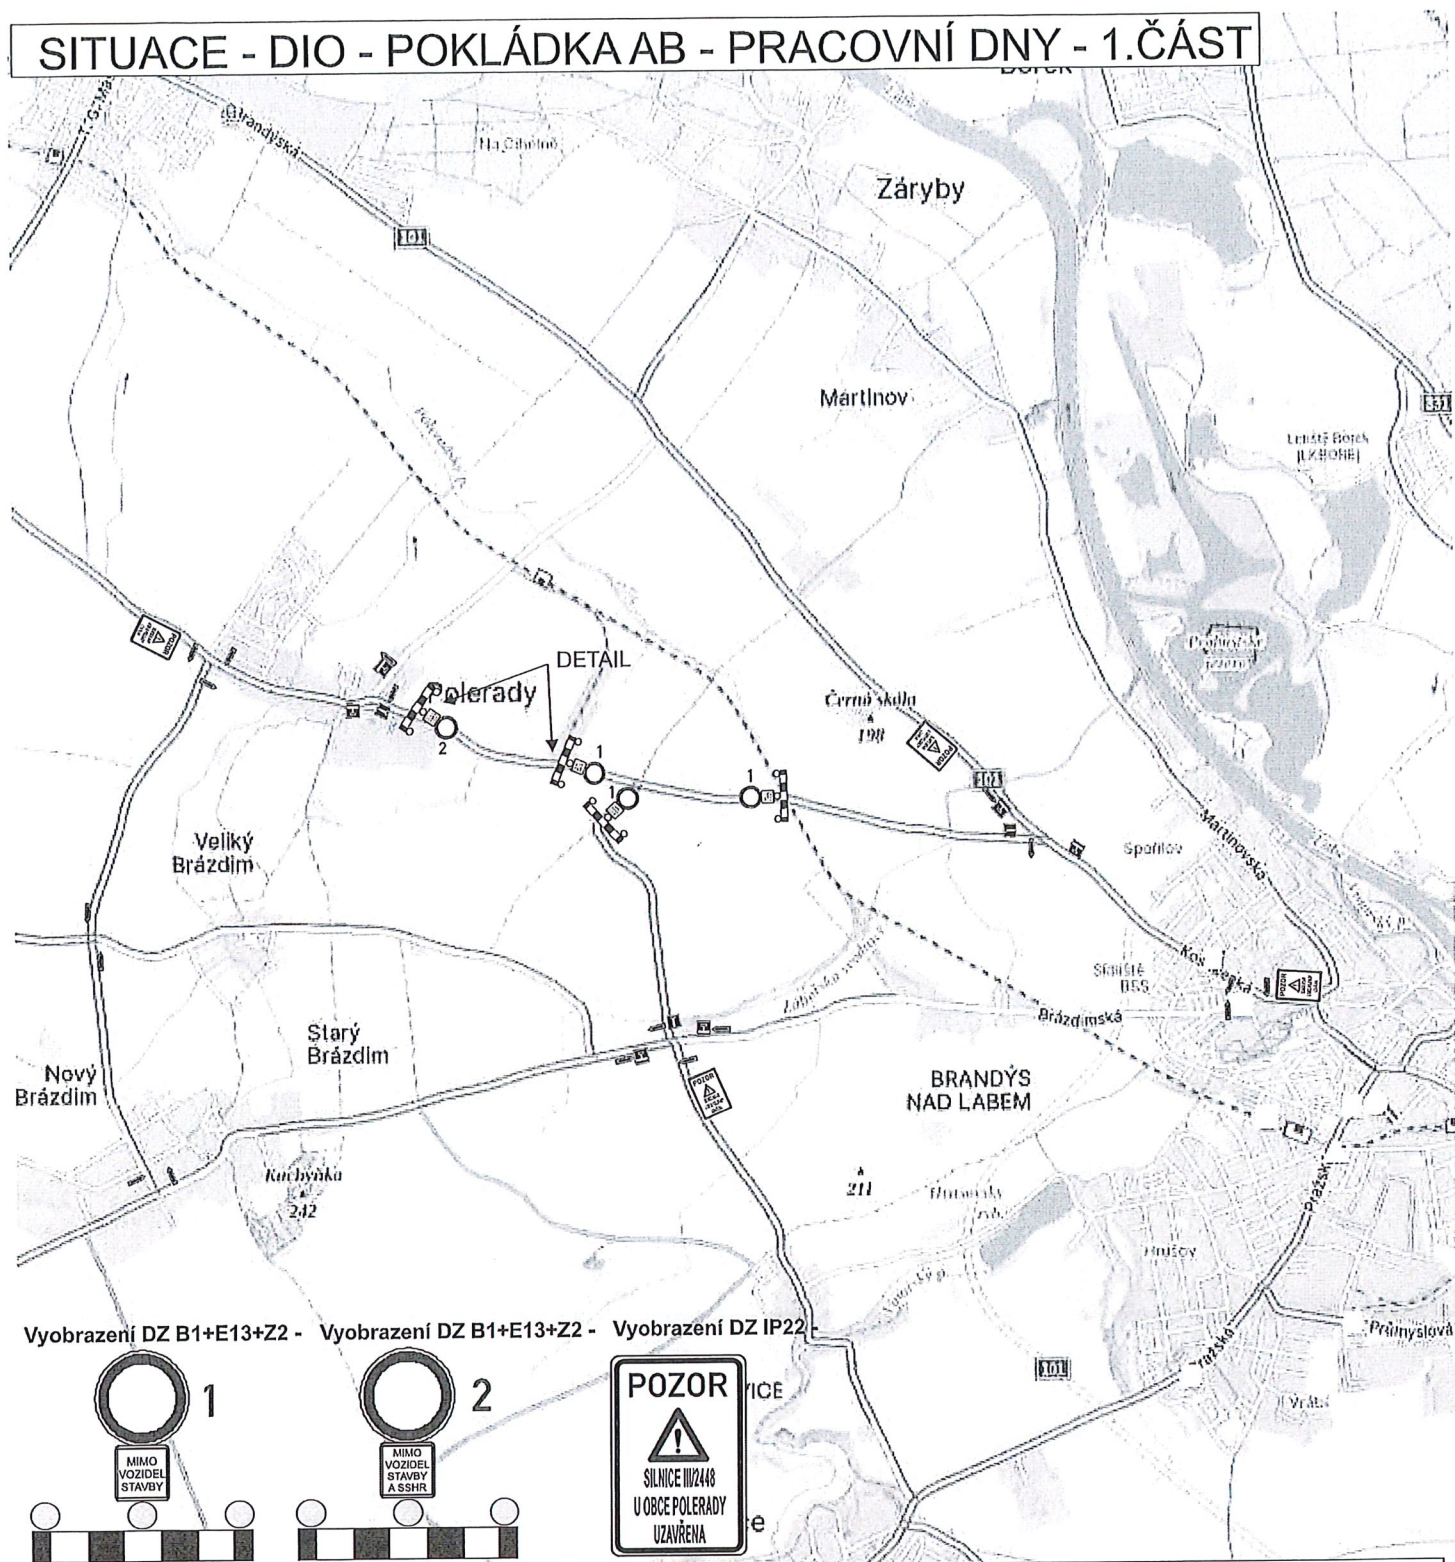

Vyobrazení DZ B1+E13+Z2 - Vyobrazení DZ B1+E13+Z2 - Vyobrazení DZ IP22



MÍSTO STAVBY:

POLERADY - SILNICE III/2448

ZHOTOVITEL: COLAS CZ, a.s.
Rubeška 215/1, 190 00 Praha 9 - Vysočany
IČO - 26177005
kontakt - Ing. PIHERA Jaroslav - stavbyvedoucí tel. 733 780 149

NÁZEV STAVBY:

REKONSTRUKCE POVRCHU KOMUNIKACE

PROJEKT: PŘECHODNÉ DOPRAVNÍ ZNAČENÍ - SITUACE

Datum začátku stavby: 2025

Datum ukončení stavby: 2025

POLICIE ČR, dopravní inspektorát

Vlastník komunikace:

Datum vyhotovení projektu: 04 / 2025

NAVRHOVAL:
DOPRAVNÍ ZNAČENÍ MĚLNÍK s.r.o.
Petr Hodan 603481442
Libor Petřina 603481526
info@dzmelnik.cz




DOPRAVNÍ ZNAČENÍ MĚLNÍK s.r.o.
Truhlářská 998
Mělník 27601
Tel: 603481442; 603481526
Fax: 315602034
E-mail: info@dzmelnik.cz
www.dzmelnik.cz


WERC-110449/EX-1025-011106

TO: C. 1025 1025


SITUACE - DIO - POKLÁDKA AB - PRACOVNÍ DNY - 1.ČÁST - DETAIL 1

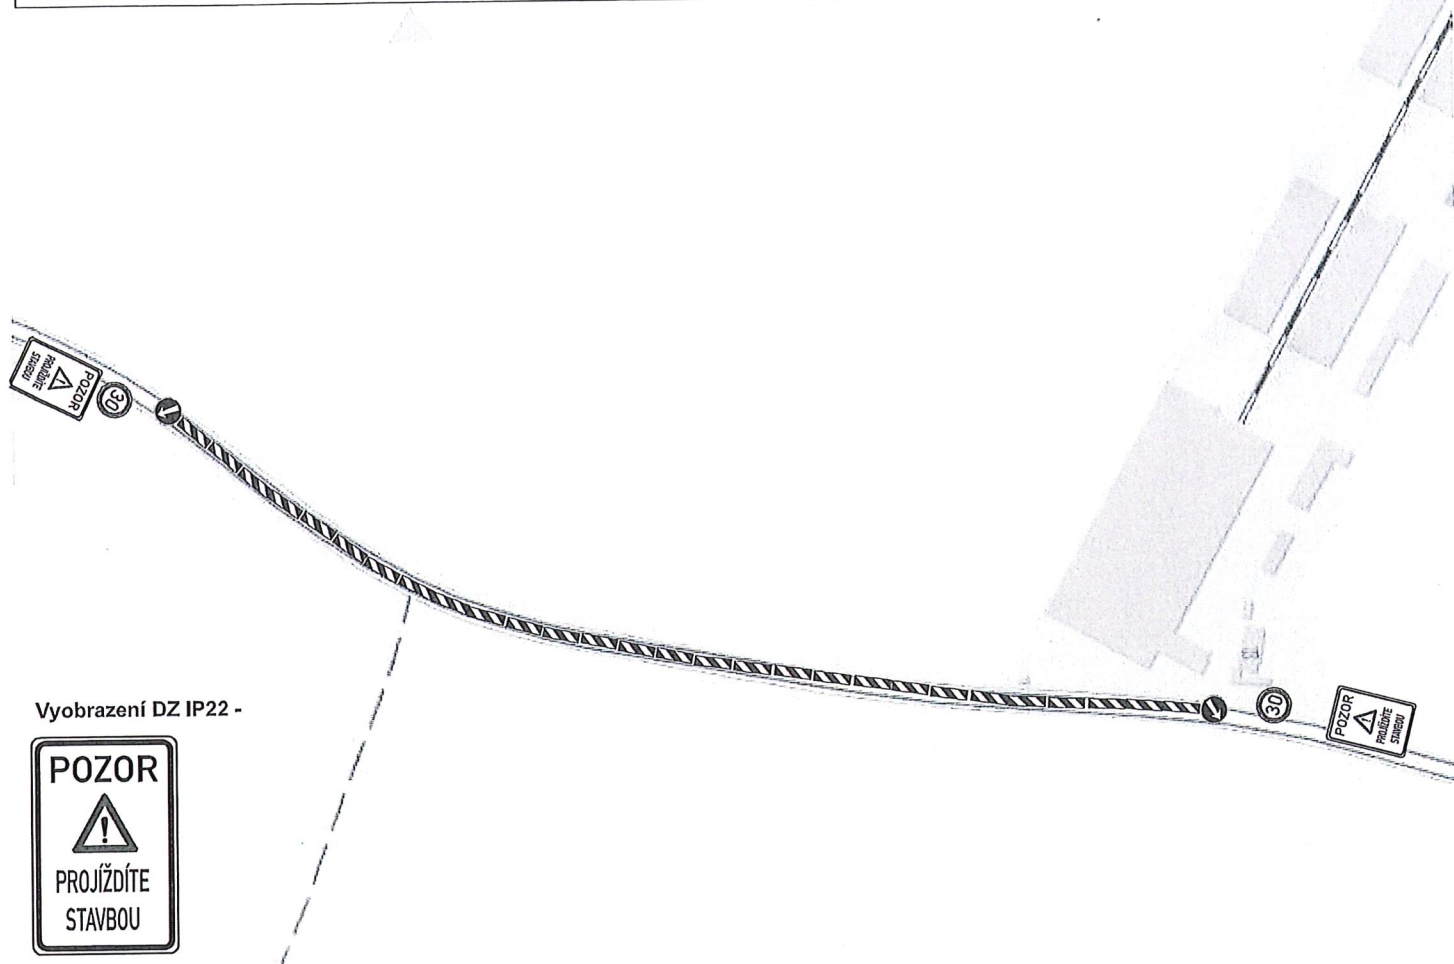


SITUACE - DIO - POKLÁDKA AB - PRACOVNÍ DNY - 1.ČÁST - DETAIL 2

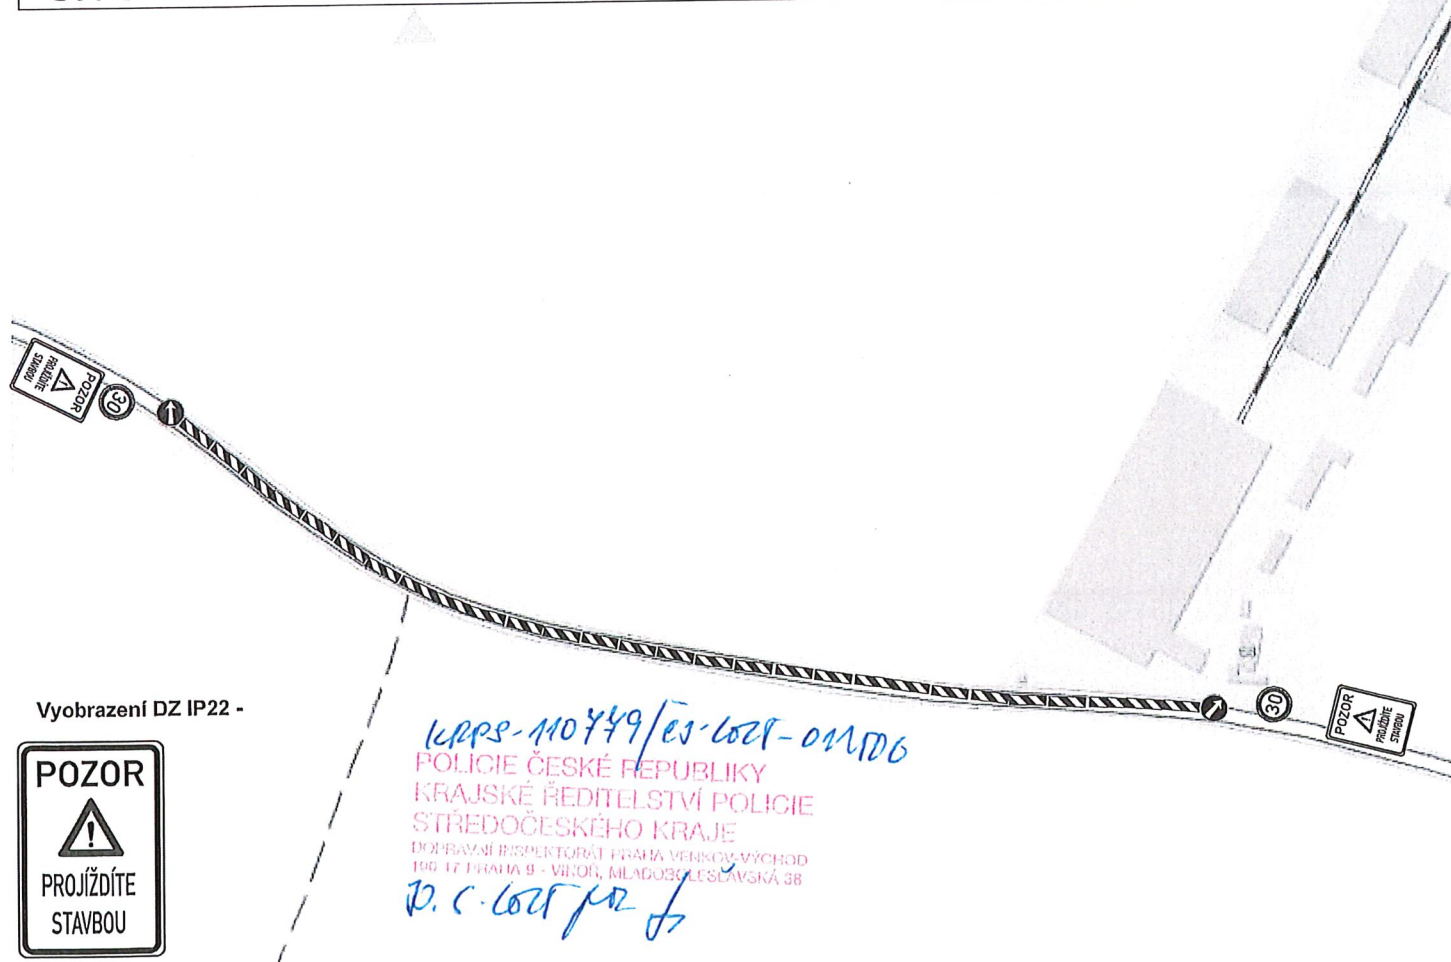

SITUACE - DIO - POKLÁDKA AB - PRACOVNÍ DNY - 2.ČÁST

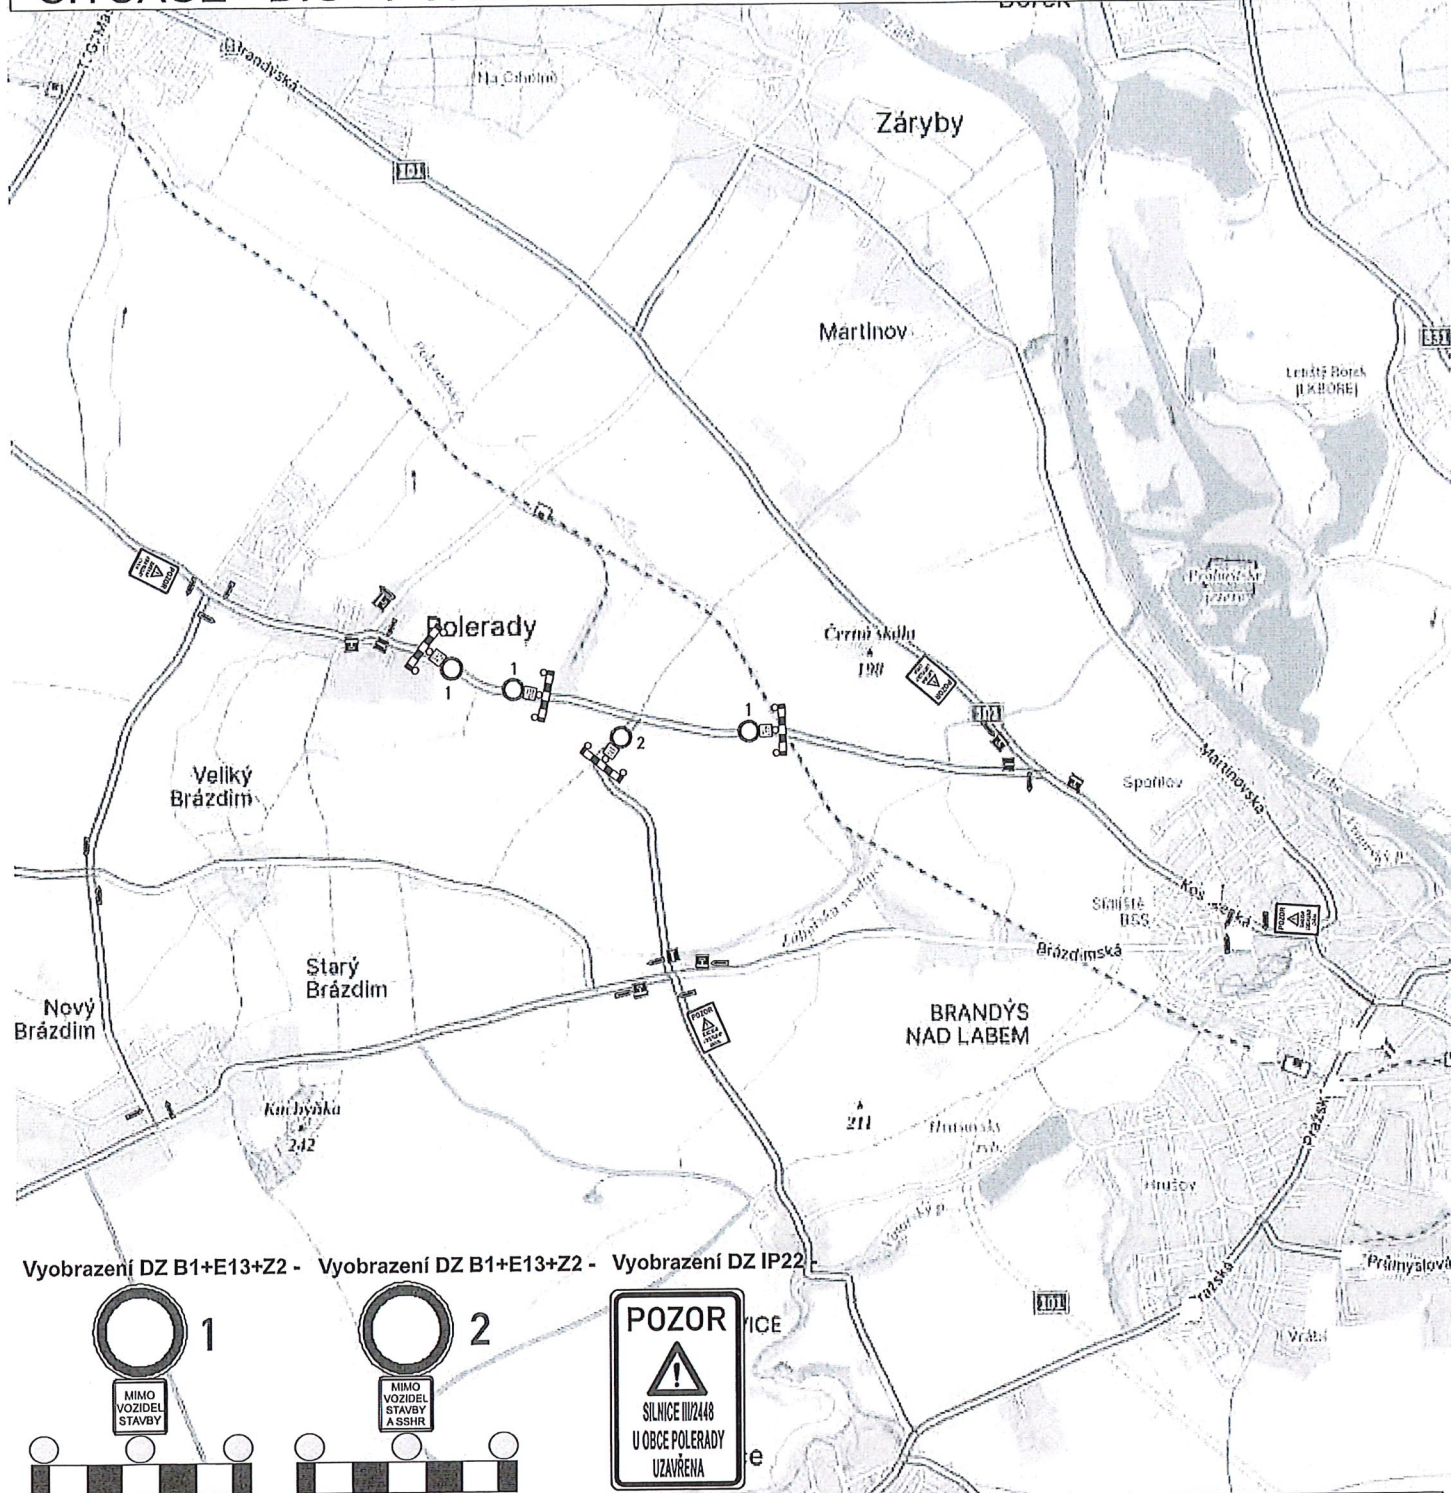

Vyobrazení DZ B1+E13+Z2 - Vyobrazení DZ B1+E13+Z2 - Vyobrazení DZ IP22

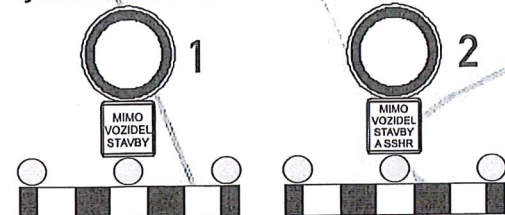

MÍSTO STAVBY:

POLERADY - SILNICE III/2448

ZHOTOVITEL: COLAS CZ, a.s.
Rubeška 215/1, 190 00 Praha 9 - Vysočany
IČO - 26177005
kontakt - Ing. PIHERA Jaroslav - slavybyvedoucí tel. 733 780 149

NÁZEV STAVBY:

REKONSTRUKCE POVRCHU KOMUNIKACE

PROJEKT: PŘECHODNÉ DOPRAVNÍ ZNAČENÍ - SITUACE

Datum začátku stavby: 2025

Datum ukončení stavby: 2025

POLICIE ČR, dopravní inspektorát Vlastník komunikace:

Datum vyhotovení projektu: 04 / 2025

NAVRHOVAL:
DOPRAVNÍ ZNAČENÍ MĚLNÍK s.r.o.
Petr Hodan 603481442
Libor Petřina 603481526
info@dzmelnik.cz



DOPRAVNÍ ZNAČENÍ MĚLNÍK s.r.o.
Truhlářská 998
Mělník 27601
Tel. 603481442, 603481526
Fax: 315602034
E-mail: info@dzmelnik.cz
www.dzmelnik.cz

KOMUNIKAČNÍ INŽENÝR SCHVÁLIL DNE:
14.06.2025
POLICIE ČESKÉ REPUBLIKY
KRAJSKÉ ŘEDITELSTVÍ POLICIE
STŘEDOČESKÉHO KRAJE
DOPRAVNÍ INSPEKTORÁT PRAHA VEŘEJNÝ VÝCHOD
156 17 PRAHA 9 - VIŠŇOV, MLADOBOLSLAVSKÁ 38

10.6.2025 por. J. V.

SITUACE - DIO - POKLÁDKA AB - PRACOVNÍ DNY - 2.ČÁST - DETAIL 1



SITUACE - DIO - POKLÁDKA AB - PRACOVNÍ DNY - 2.ČÁST - DETAIL 2

