


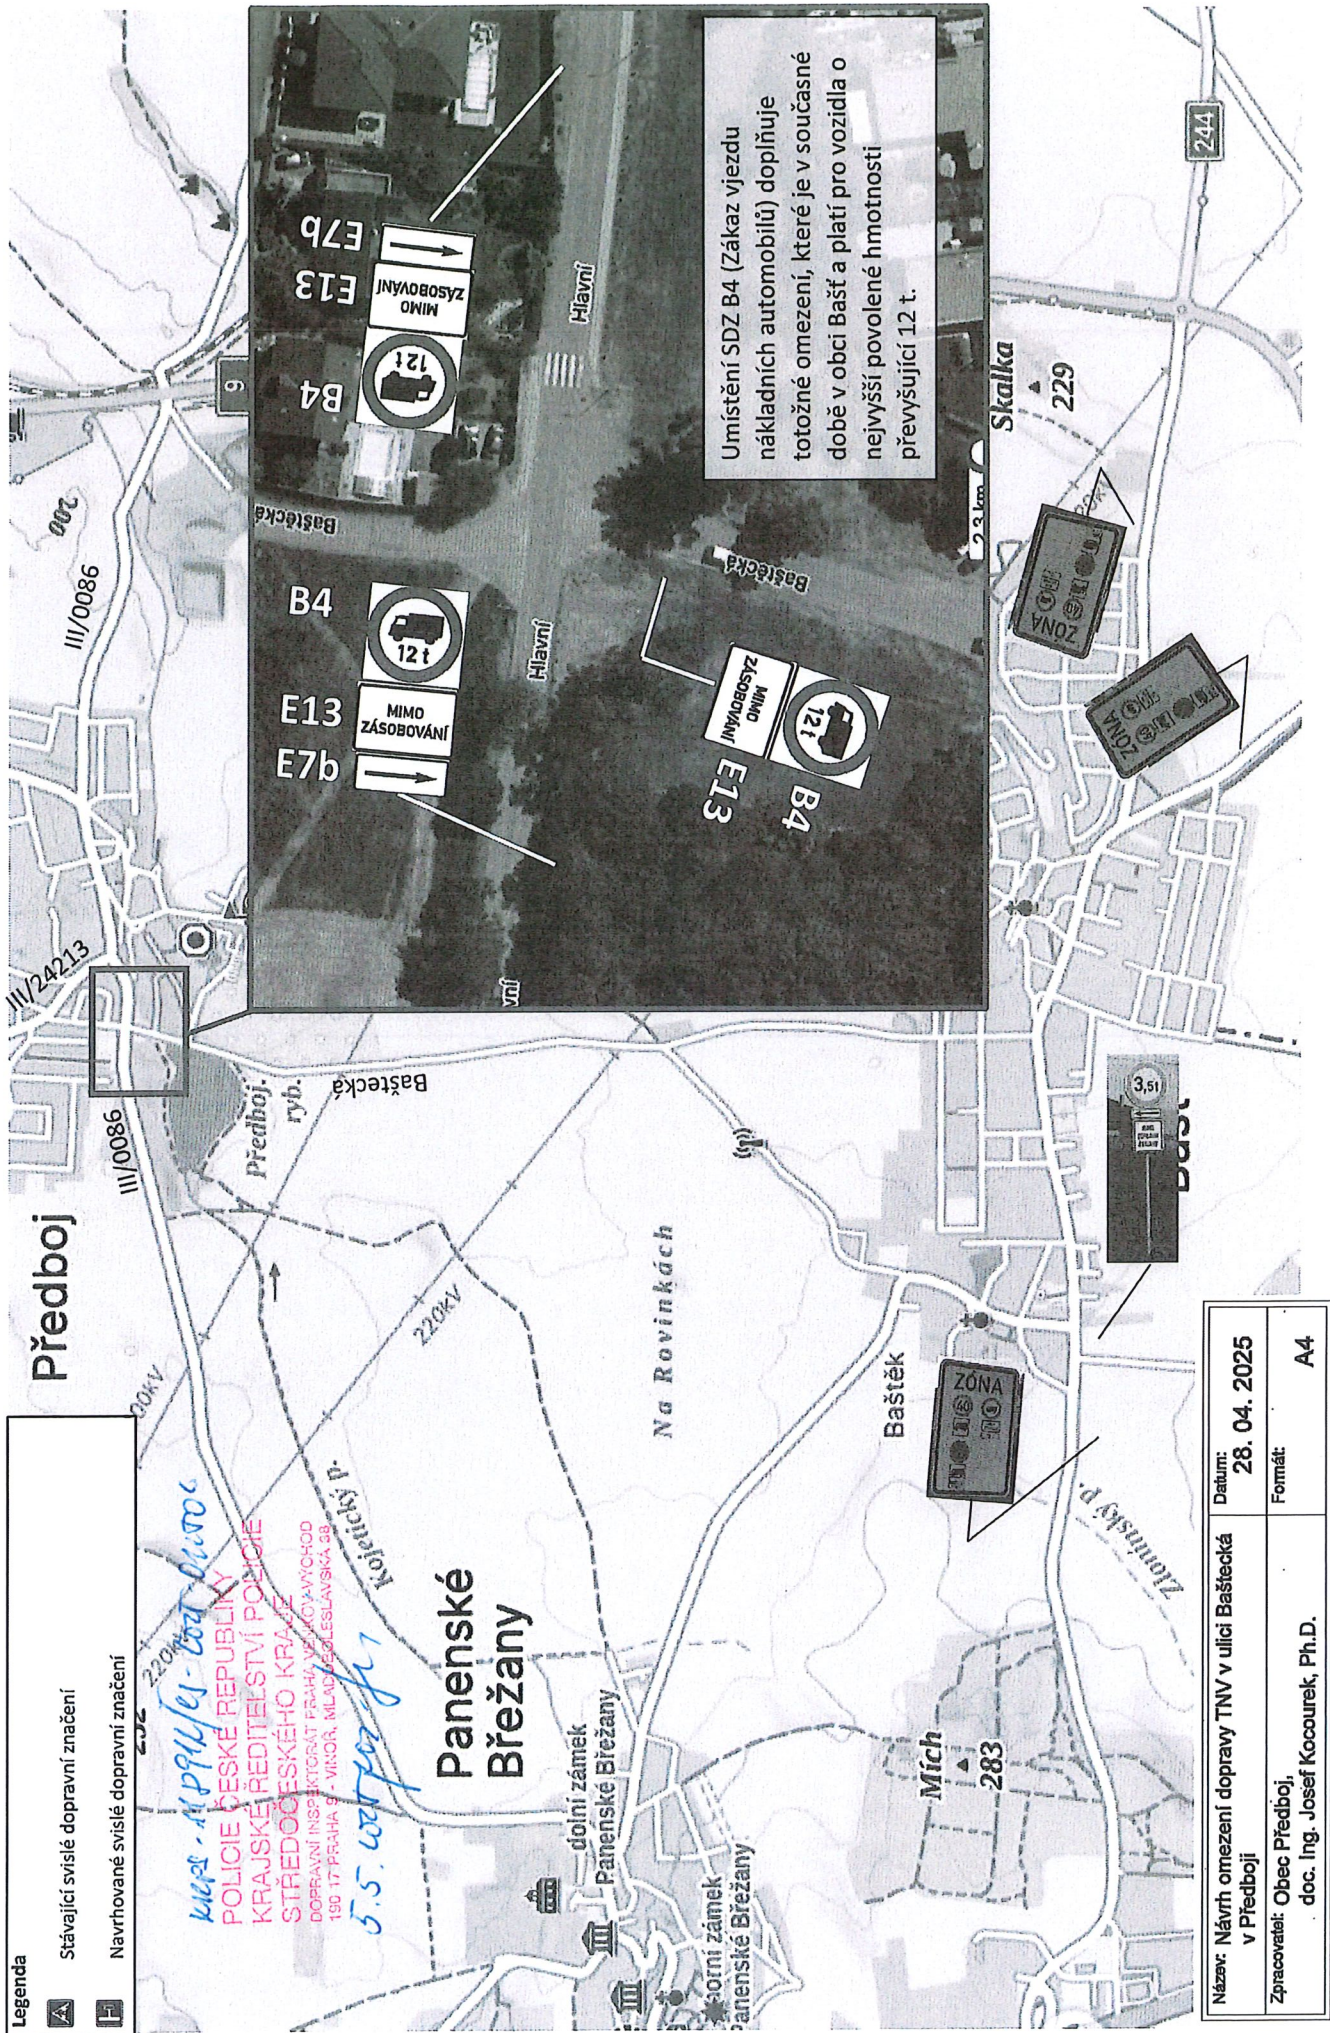

Legenda

Stávající svíslé dopravní značení

Navrhované svíslé dopravní značení

mapa - 11.8.2025 - 10.00.00
POLICIE ČESKÉ REPUBLIKY
KRAJSKÉ ŘEDITELSTVÍ POLICIE
STŘEDOCESKÉHO KRAJE
DOPRAVNÍ INSPEKTORÁT PRAHA VEJKOVY VÝCHOZ
155 17 PRAHA 9 - VIKTOR, MLADÉ BOLESLAVSKÁ 98
5.5.2025 11.00.00

Název: Návrh omezení dopravy TNV v ulici Baštěcká v Předboji	Datum: 28. 04. 2025
Zpracovatel: Obec Předboj, doc. Ing. Josef Kocourek, Ph.D.	Formát: A4