



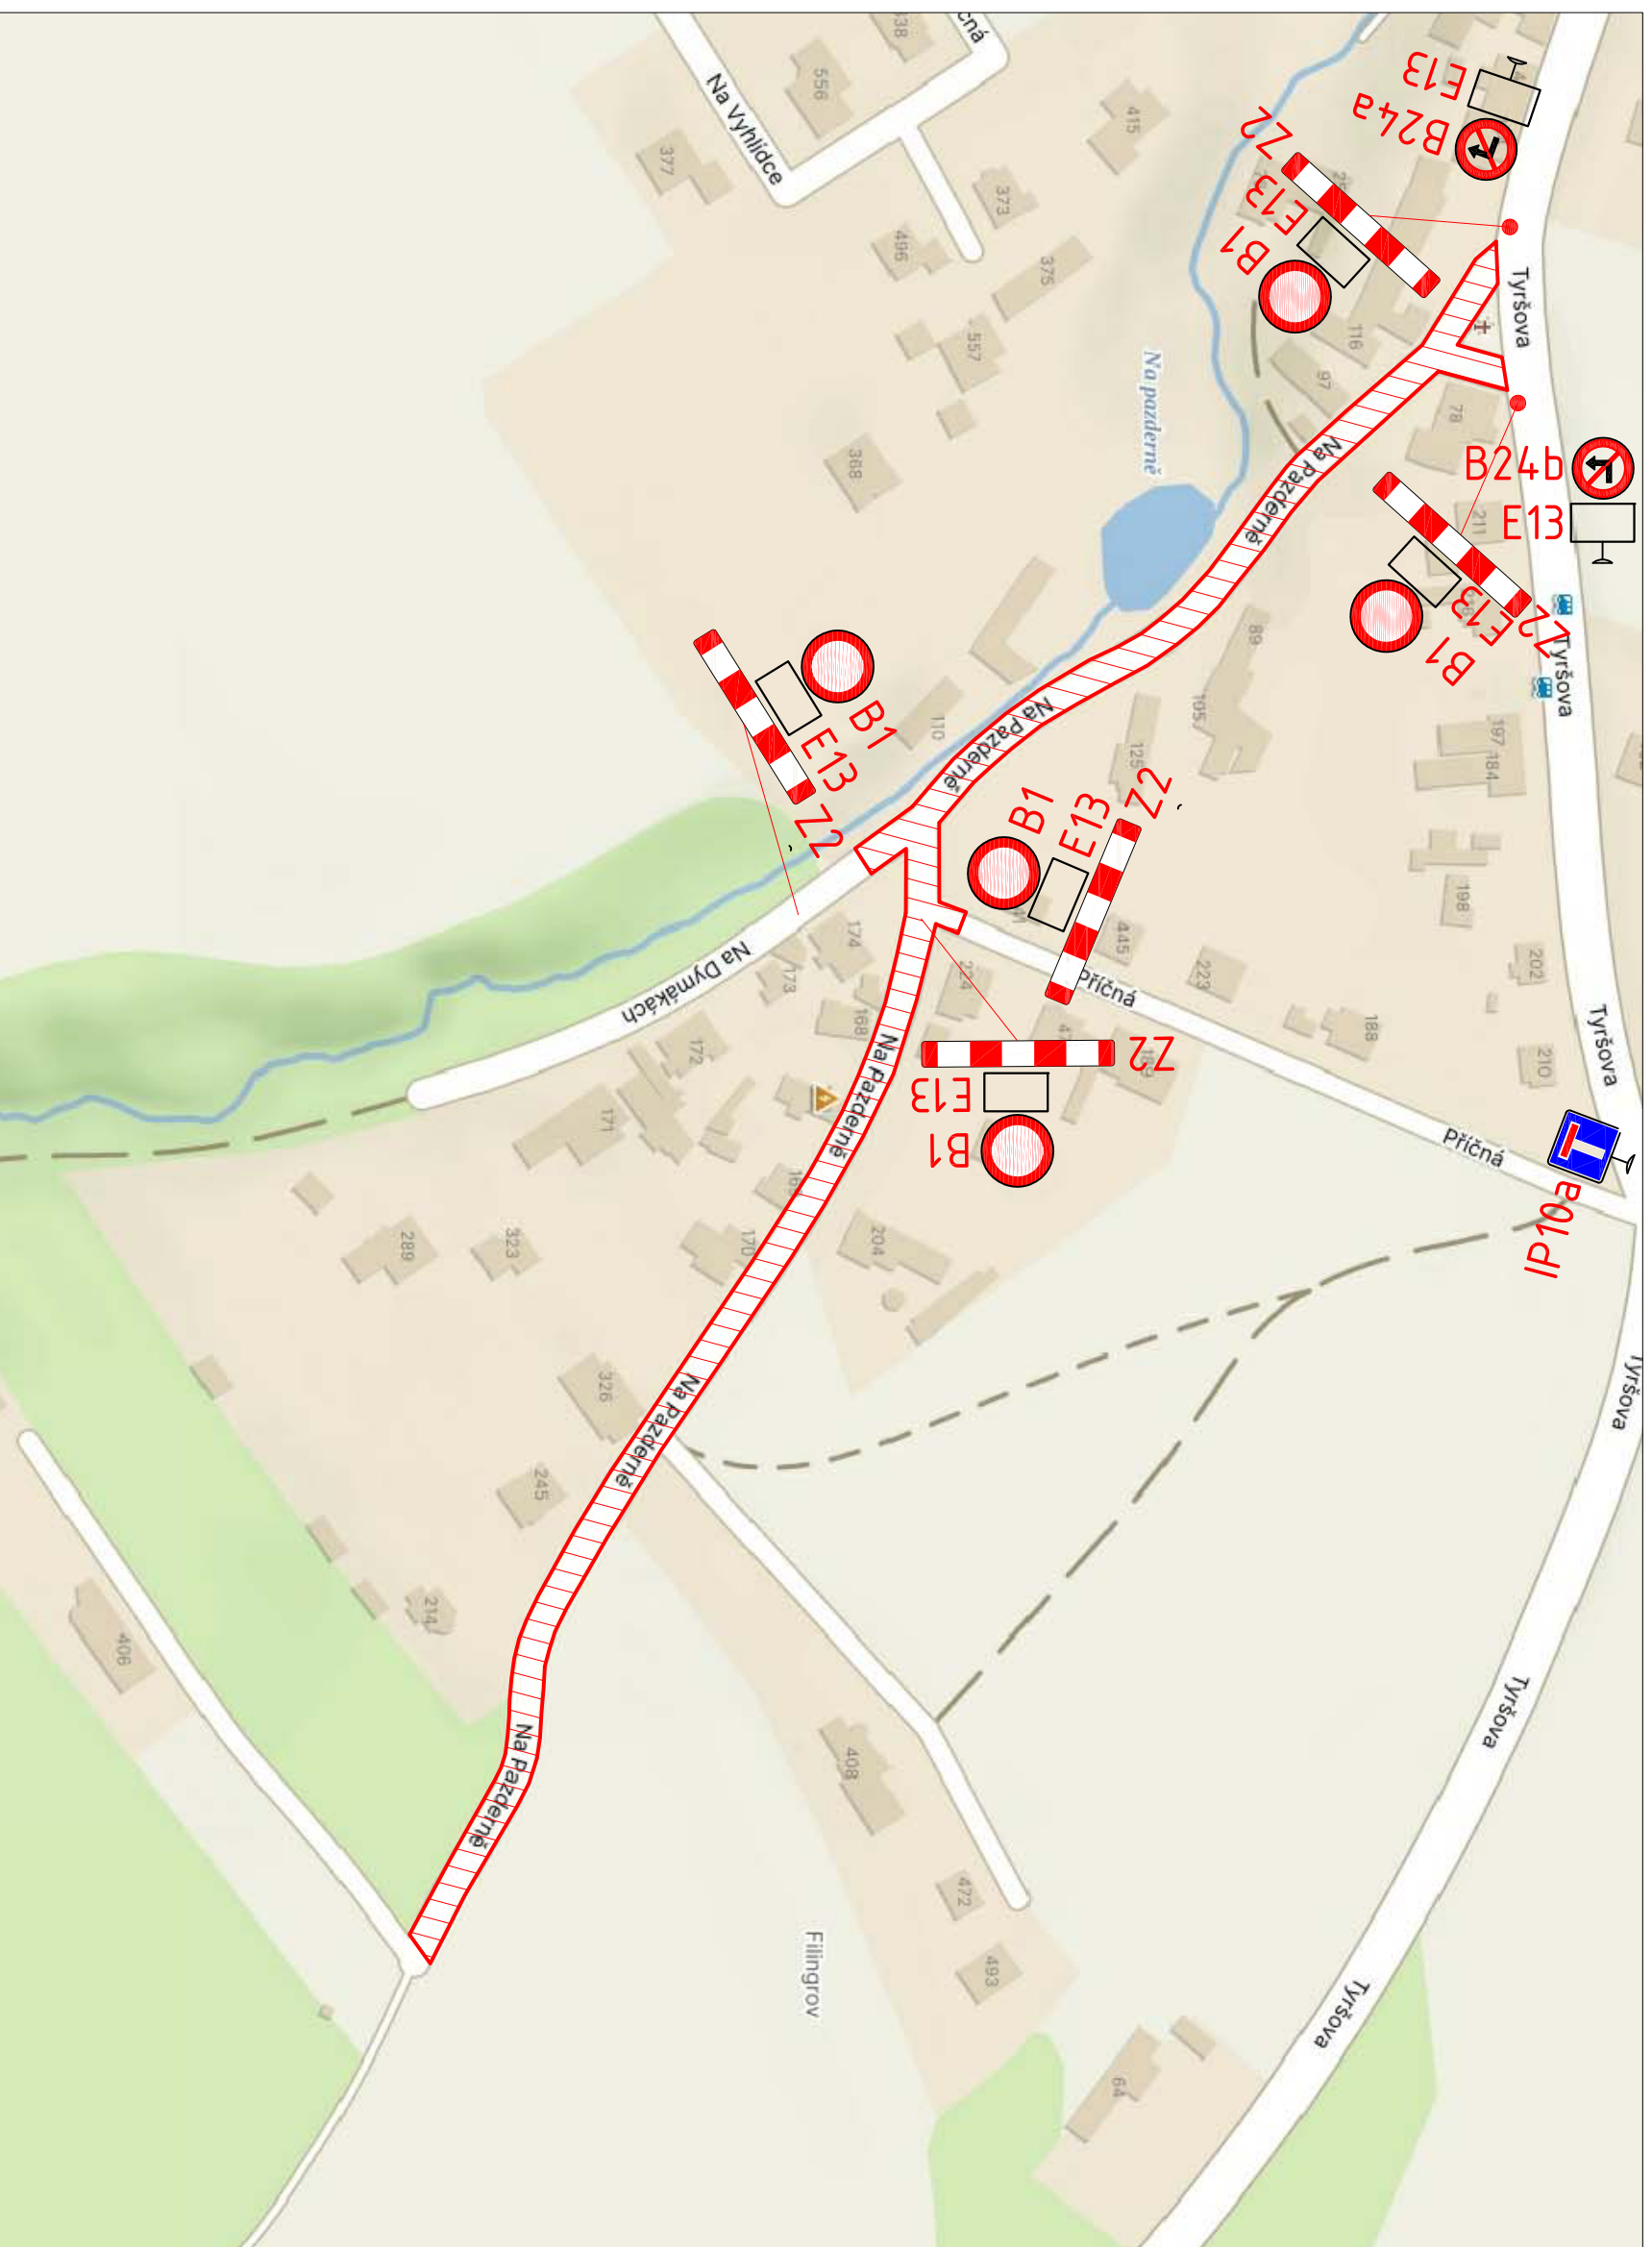

LEGENDA:

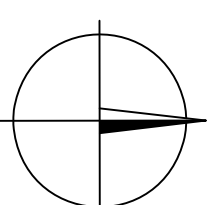

NAVRHOVANÉ DOČASNÉ DOPRAVNÍ ZNAČENÍ+E13 MIMO VOZIDEL STAVBY



ROZSAH STAVBY (ROZŠÍŘENÍ)

POZNÁMKA:

- PŘÍPRAVA NA POKLÁDKU FINÁLNÍCH ASF. VRSTEV
- POKLÁDKA FINÁLNÍCH ASF. VRSTEV
- REALIZACE PŘÍČNÝCH ODVODŇOVACÍCH ŽLABŮ

VYPRACOVAL	ING. LUBOMÍR KOVÁŘ		
STAVEBNÍK	MĚSTYS ŠKVOREC, MASARYKOVY NÁM. 122, 25083 ŠKVOREC		
MÍSTO STAVBY	UL. NA PAZDERNĚ, K.Ú. ŠKVOREC		
AKCE:	ZVÝŠENÍ BEZPEČNOSTI CHODCŮ VE ŠKVORCI A TŘEBOHOSTIČÍCH - ÚSEK NA PAZDERNĚ, ŠKVOREC		
ČÁST:	SITUACE DIO - 7. ETAPA UZAVÍRKA		
 Ekologické a inženýrské stavby spol. s r.o. Náchodská 2421, 193 00 Praha 9			
FORMÁT	2x44		
DATUM	6/2025		
VÝKRES:	07		