
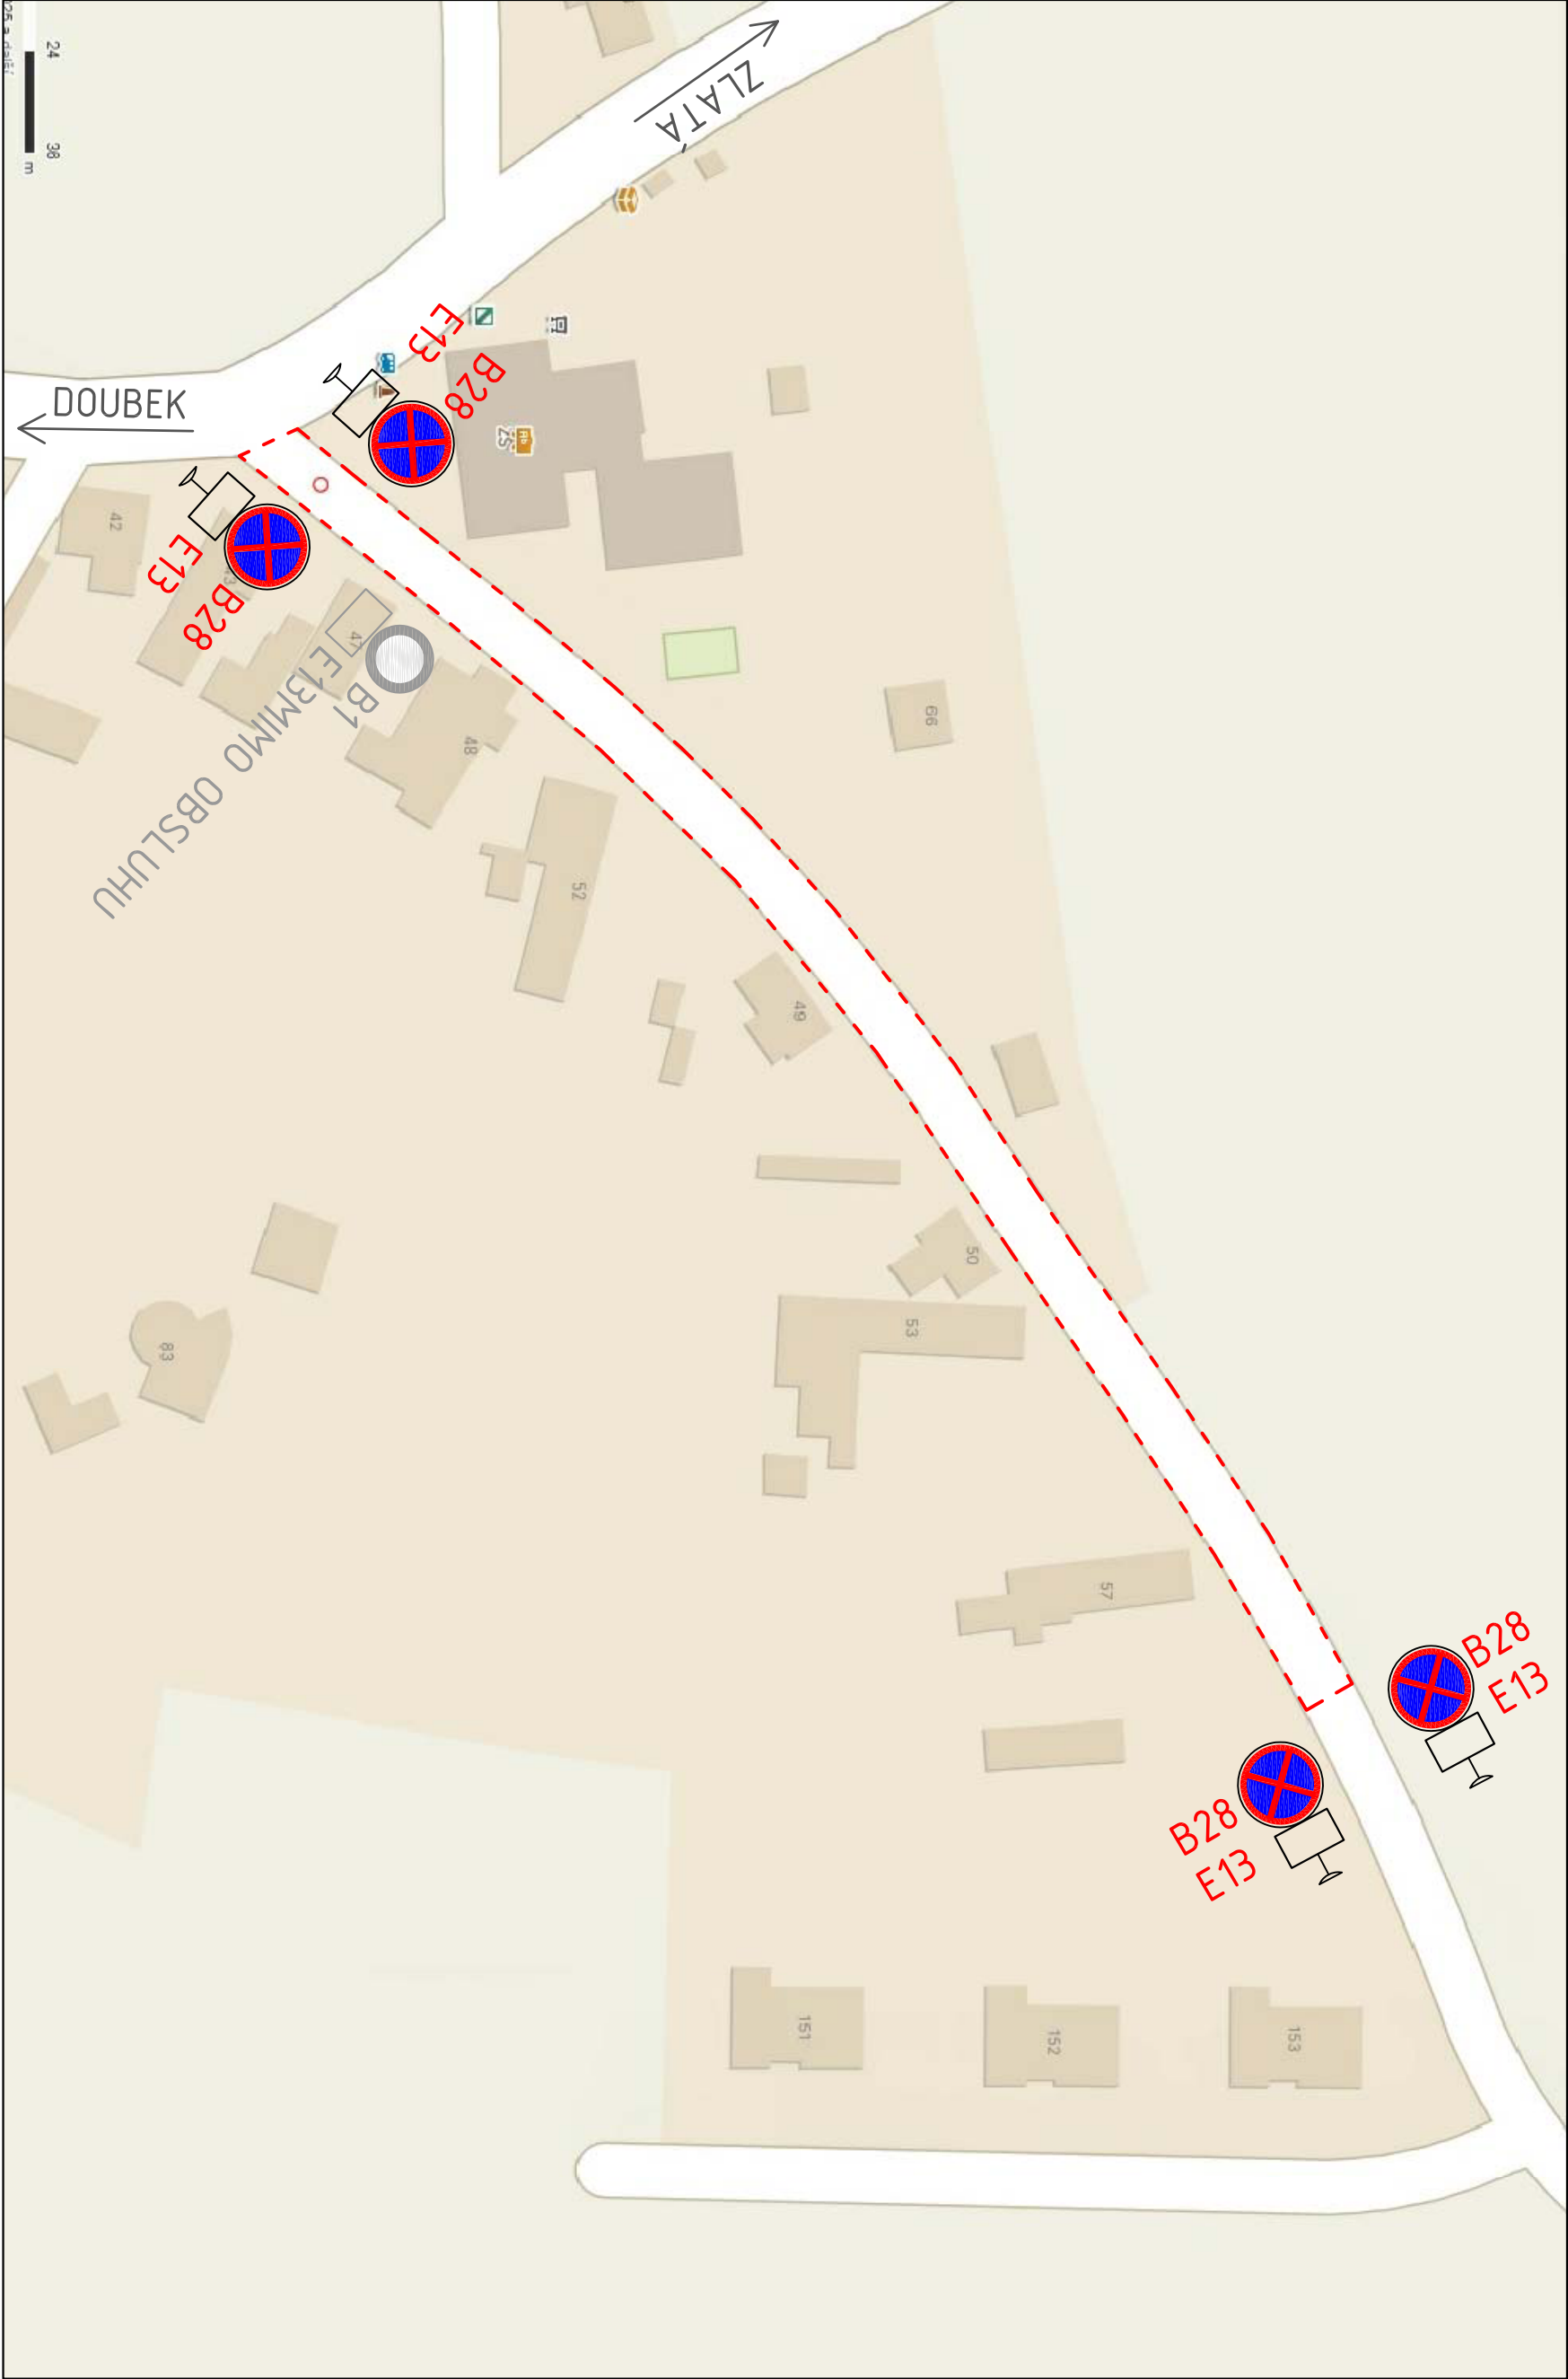


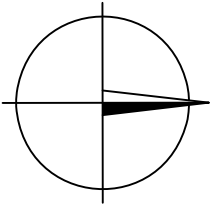

LEGENDA:

 NAVRHOVANÉ DOČASNÉ DOPRAVNÍ ZNAČENÍ

 ROZSAH STAVBY (ZÁBORU)

POZNÁMKA:

-DOPRAVNÍ ZNAČKY B28 S VYZNAČENÍM TERMÍNU PLATNOSTI OD

VYPRACOVAL	ING. LUBOMÍR KOVÁŘ		
STAVEBNÍK	MĚSTYS ŠKVOREC, MASARYKOVO NÁM. 122, 25083 ŠKVOREC		
MÍSTO STAVBY	TŘEBOHOSTICE, K.Ú. ŠKVOREC		
AKCE:	ZVÝŠENÍ BEZPEČNOSTI CHODCŮ VE ŠKVORCI A TŘEBOHOSTICÍCH – ÚSEK TŘEBOHOSTICE		
ČÁST:	SITUACE DIO – ETAPA VYPARKOVÁNÍ		
			
		Ekologické a inženýrské stavby spol. s r.o. Náchodská 24/21, 193 00 Praha 9	
FORMÁT		2xA4	
DATUM		6/2025	
VÝKRES:		01	