
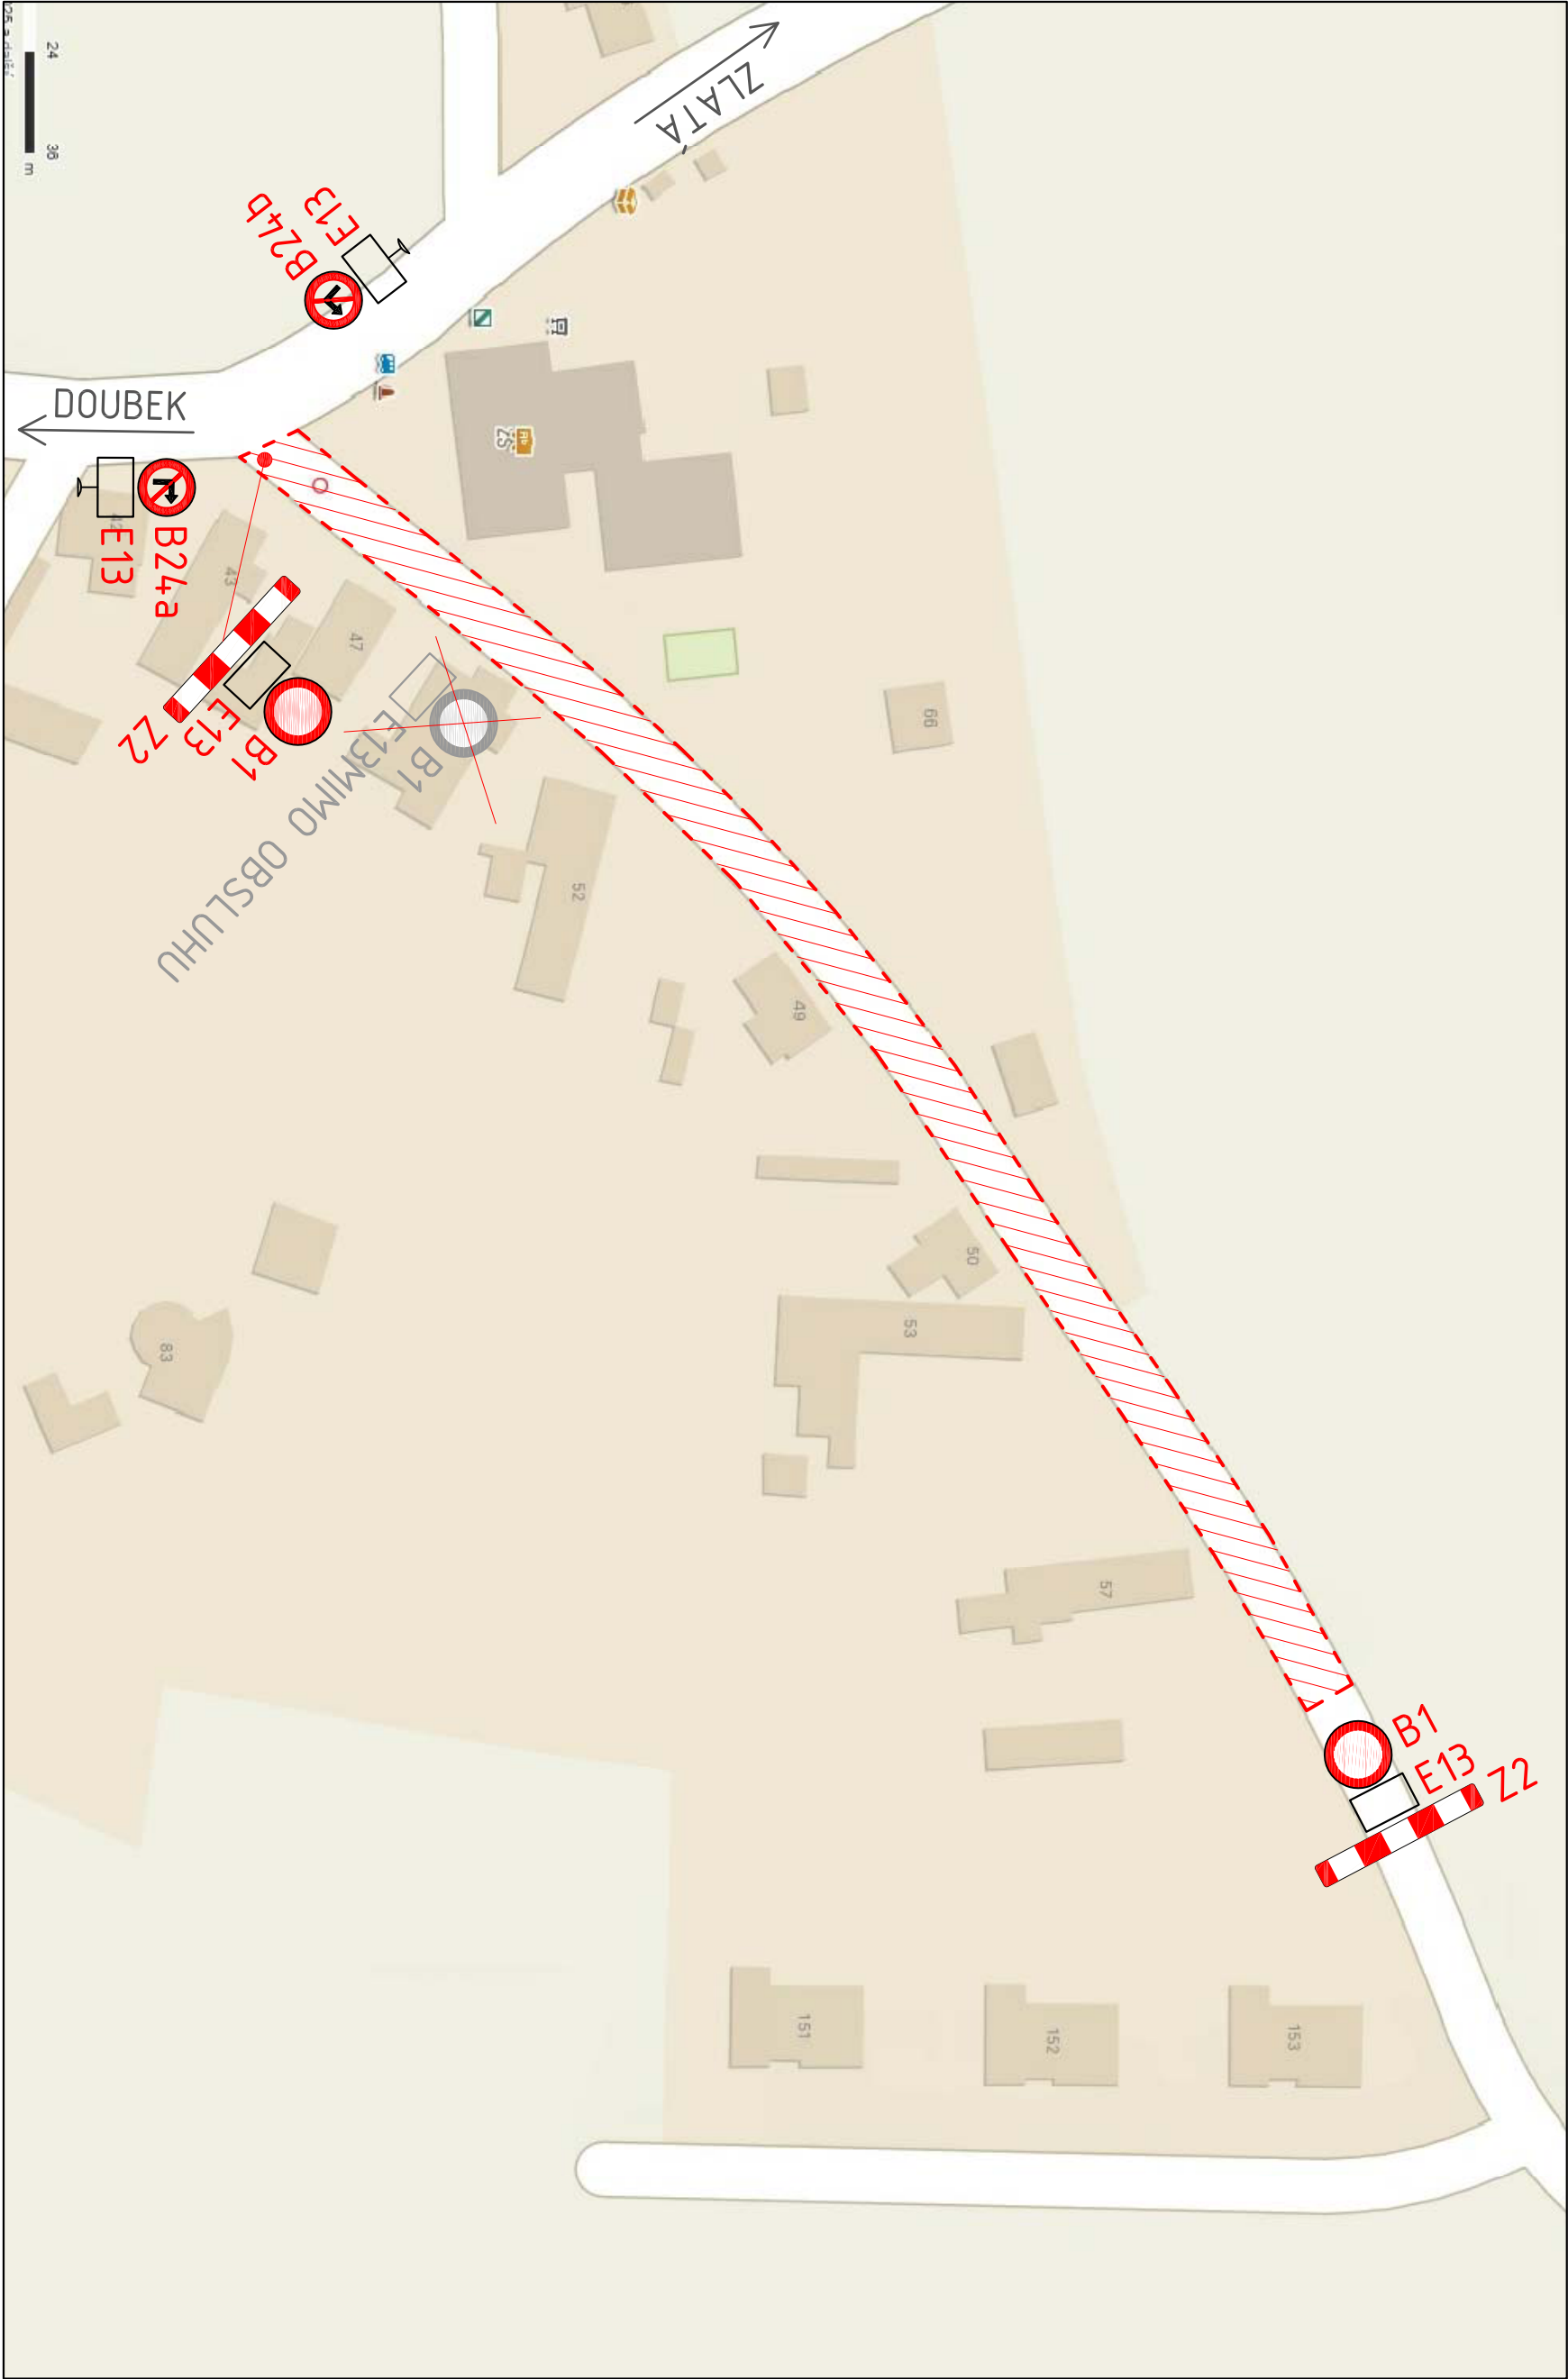


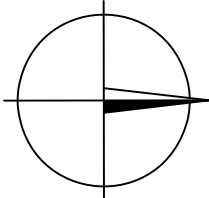

LEGENDA:

-  NAVRHOVANÉ DOČASNÉ DOPRAVNÍ ZNAČENÍ
-  STÁVAJÍCÍ DOPRAVNÍ ZNAČENÍ

 ROZSAH STAVBY (ZÁBORU)

POZNÁMKA:

-DOPRAVNÍ ZNAČKA E13 "MIMO STAVBU"

VYPRACOVAL		ING. LUBOMÍR KOVÁŘ	
STAVEBNÍK		MĚSTYS ŠKVOREC, MASARYKOVŮ NÁM. 122, 25083 ŠKVOREC	
MÍSTO STAVBY		TŘEBOHOSTICE, K.Ú. ŠKVOREC	
AKCE:		ZVÝŠENÍ BEZPEČNOSTI CHODCŮ VE ŠKVORCI A TŘEBOHOSTICÍCH - ÚSEK TŘEBOHOSTICE	
ČÁSTI:		SITUACE DIO - ETAPA UZAVÍRKA	
		 Ekologické a inženýrské stavby spol. s r.o. Náchodská 242/1, 193 00 Praha 9	
FORMÁT		2xA4	
DATUM		6/2025	
VÝKRES:		02	