





**ČEZ Distribuce a.s.**  
Teplická 847/8, Děčín, 405 02, IČ: 24729035

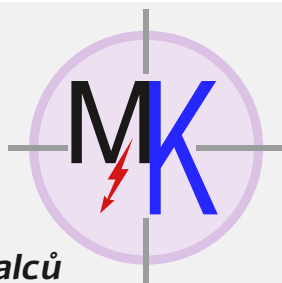

**Miloslav Kalců**  
**Elektromontáže a projekce**  
Uhy u Velvar 58, 273 24, IČ: 102 34 845

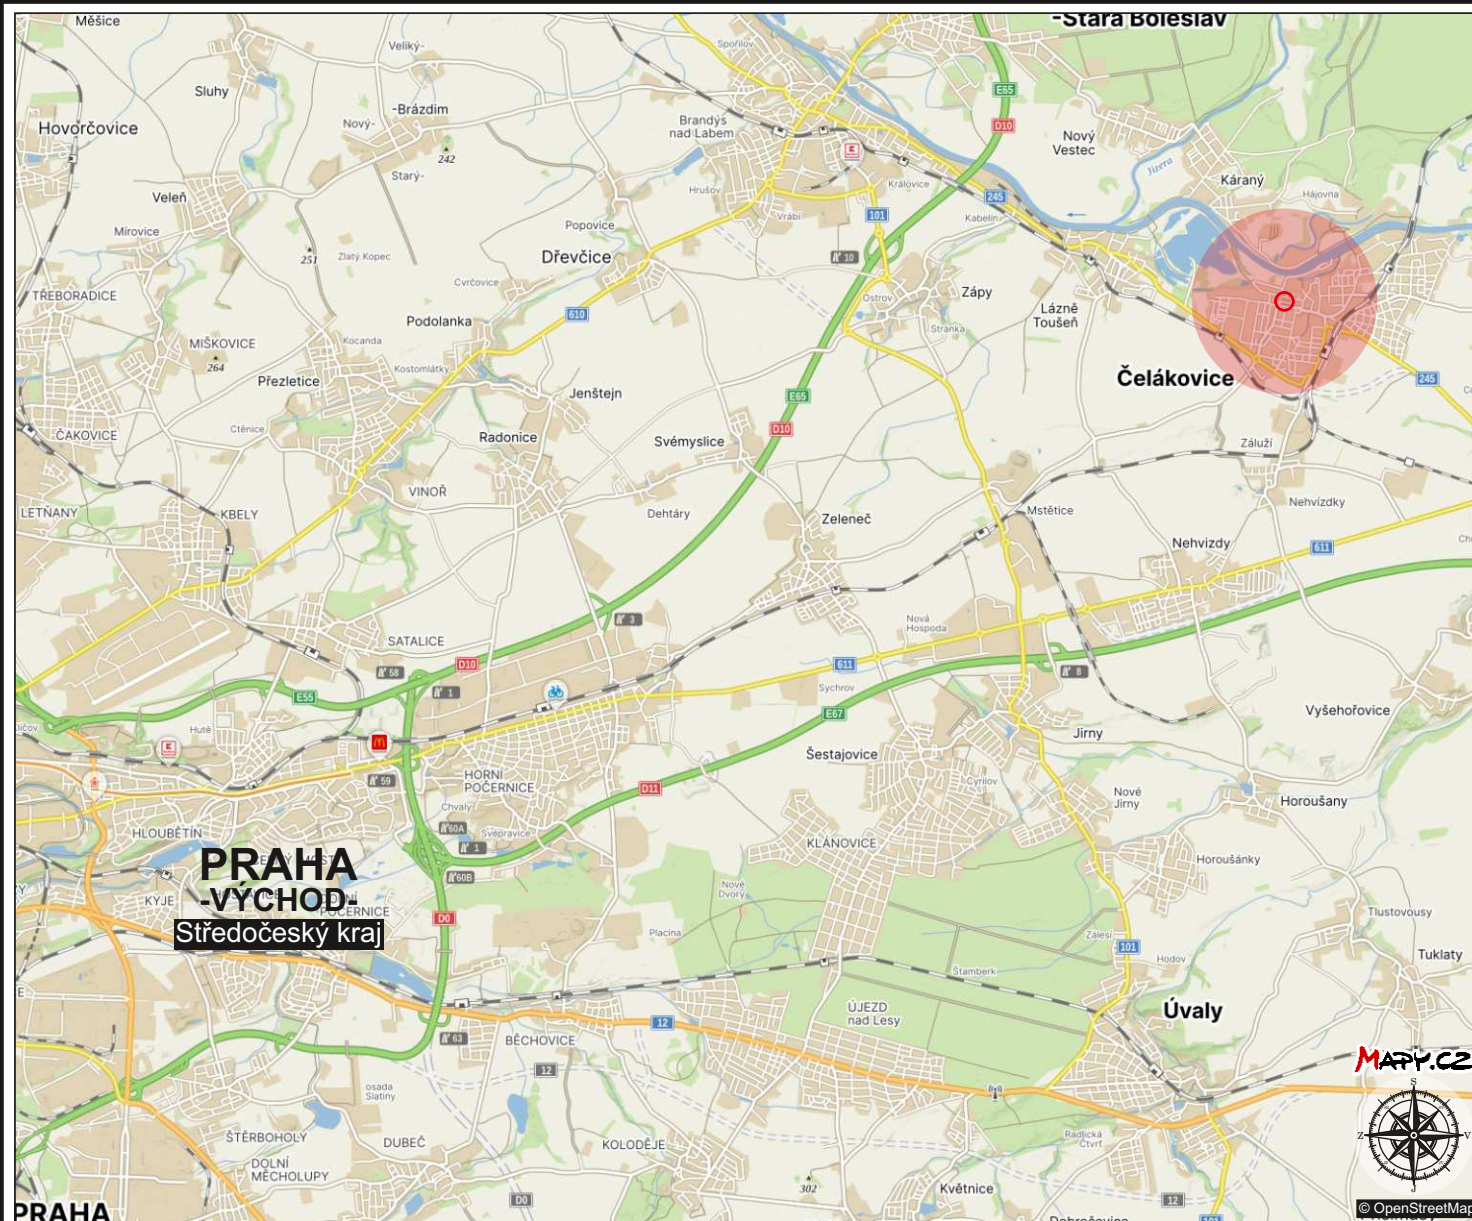

**FGTH.CZ**  
DOPRAVNÍ ZNAČENÍ PROJEKCE INŽENÝRING

FGTH.CZ s.r.o.  
DOPRAVNÍ ZNAČENÍ  
J.Hory 1494, 272 01 Kladno  
**+420 724 501 708**  
fgth.cz@seznam.cz



PROJEKTOVAL:  
ONDŘEJ NOVOTNÝ, +420 725 458 630, fgth.cz.ondrejnovotny@seznam.cz  
ODPOVĚDNÝ PROJEKTANT:  
MICHAL MORAVEC, +420 724 501 708, fgth.cz@seznam.cz  
ADMINISTRÁTOR, INŽENÝRING:  
VÁCLAV MORAVEC, +420 731 868 948, fgth.cz.vaclavmoravec@seznam.cz

**PROZNAK**

Proznak Kladno s.r.o.  
DOPRAVNÍ ZNAČENÍ  
J.Hory 1494, 272 01 Kladno  
**+420 724 501 701**  
info@proznakgroup.cz


**Čelákovice, MK, Na Nábřeží, p.č.1554/1, nová ochrana kVN\_IZ-12-6003996**

Dodavatel předmetného díla předloží z důvodu možné změny dopravní situace v lokaci stavby toto DIO spolu s Stanoviskem Policie ČR, místně příslušnému komunikačnímu (dopravnímu) inženýrovi Dopravního inspektorátu Policie ČR nejméně 60 dní před započítáním stavby.

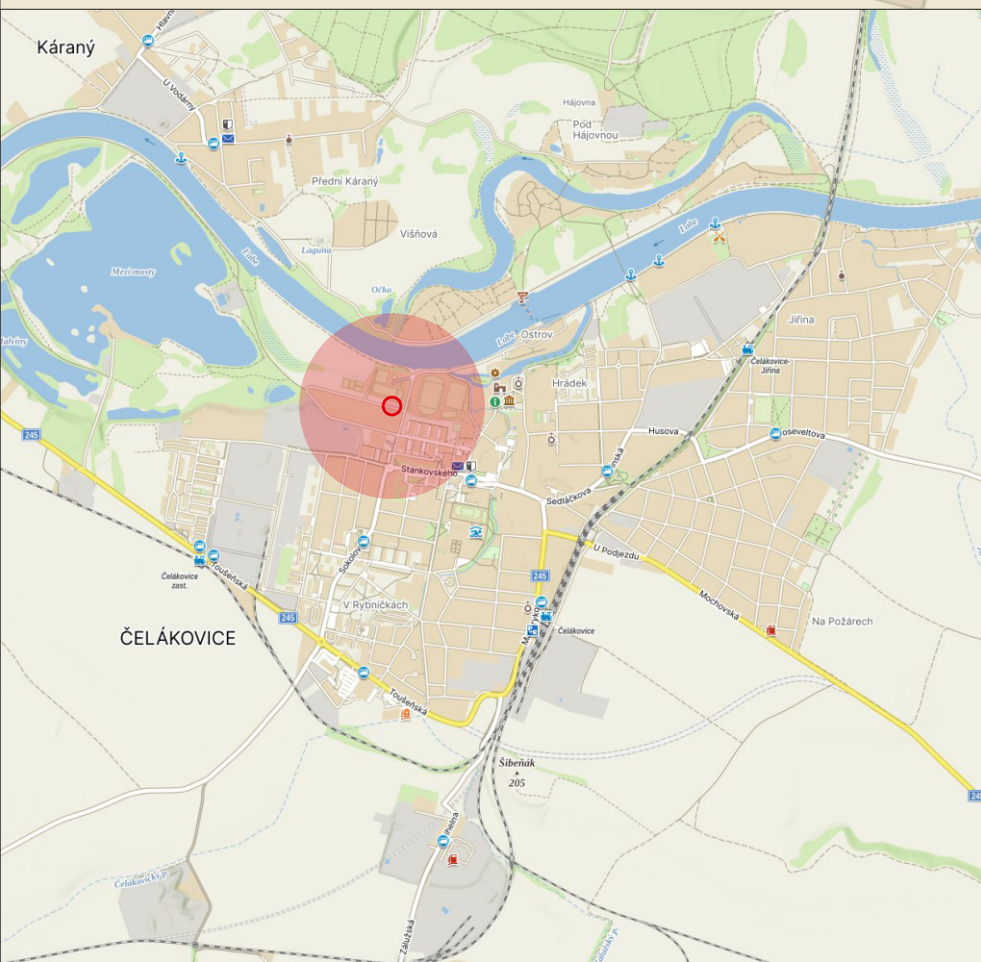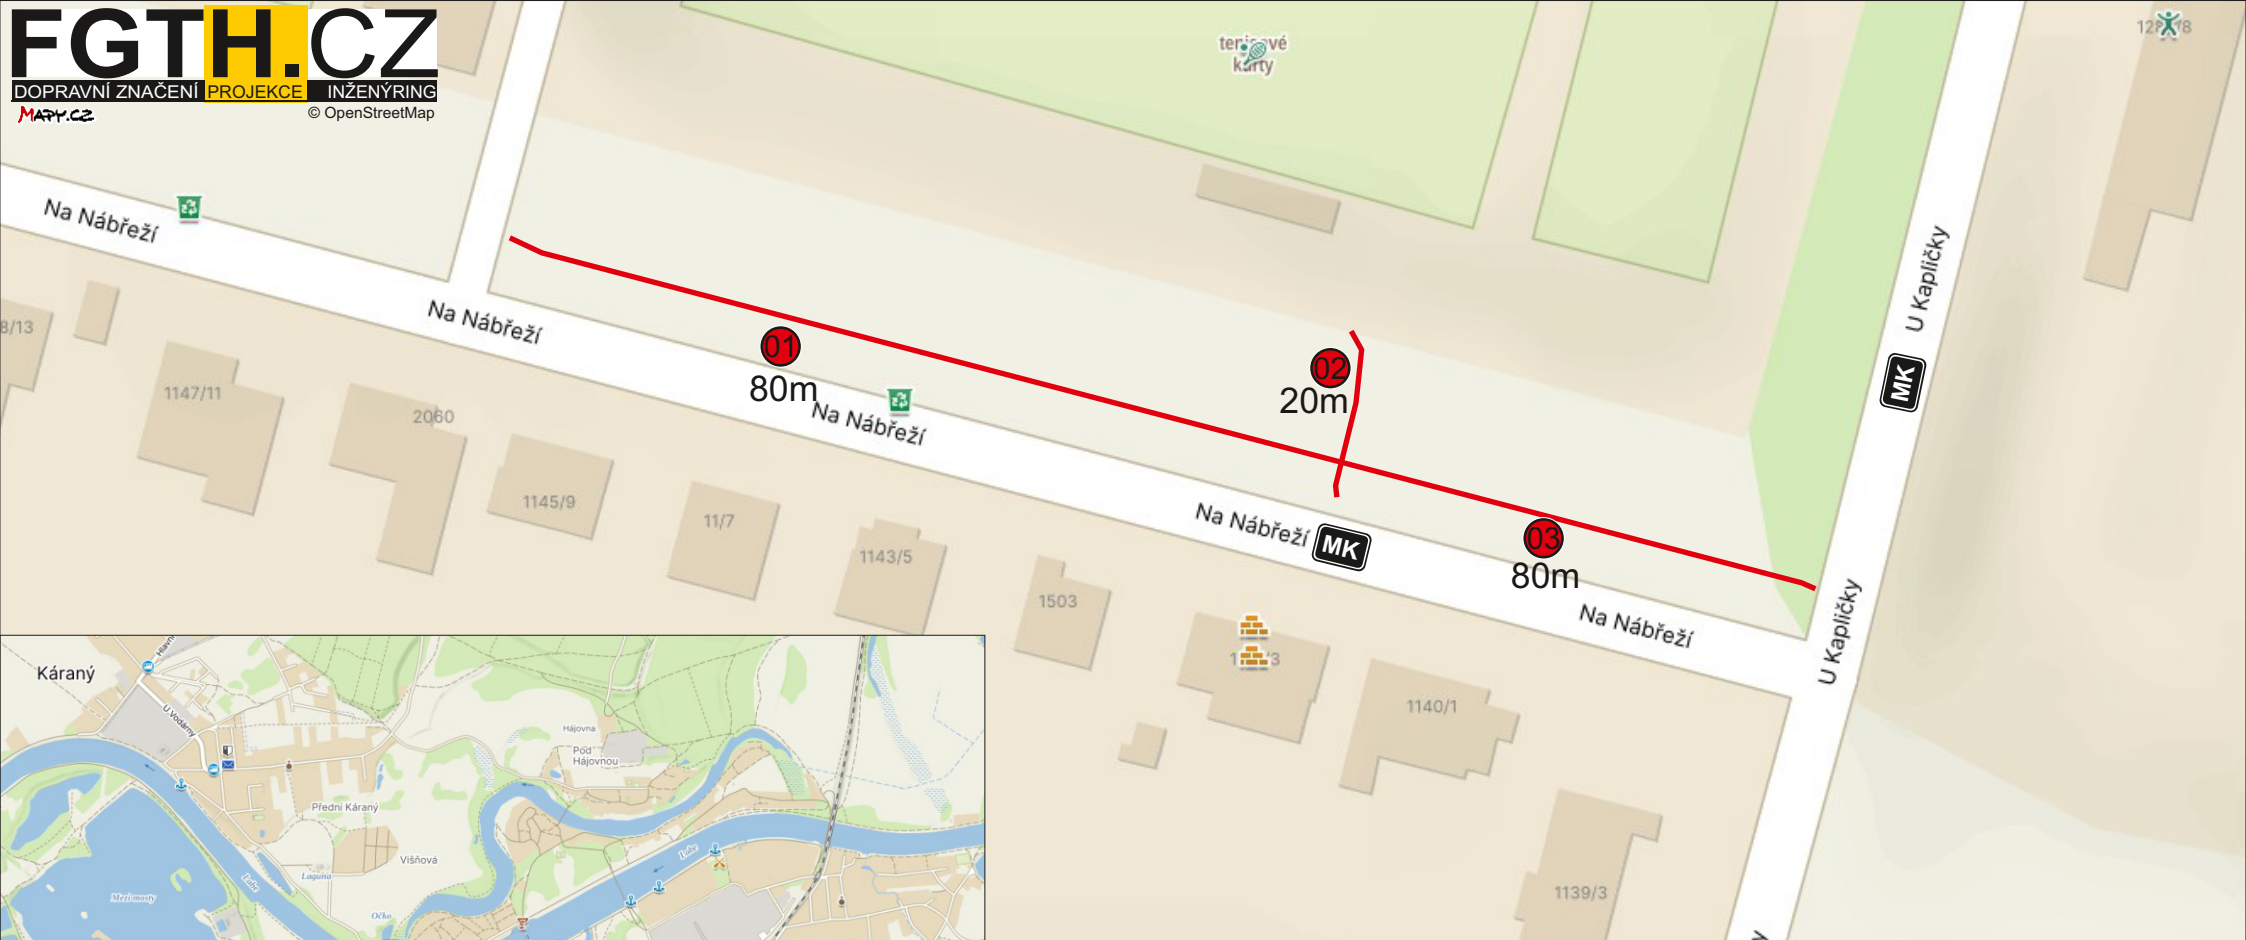

## VYPARKOVÁNÍ ZÁBOROVÝCH - UZAVÍRKOVÝCH PLOCH

segmenty uzavírek (záborů) budou označeny SDZ B28 PDZ (zákaz zastavení) 7 kalendářních dnů před začátkem stavby

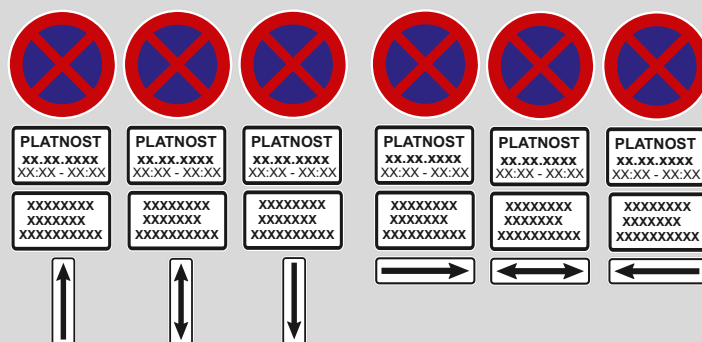

## LEGENDA:

OHRANIČOVACÍ PÁSKA - MLÍKO

PLOCHA ZÁBORU / PRACOVNÍ MÍSTO

TRASA VÝKOPU

