





ČEZ Distribuce a.s.
Teplárna 647/8, Děčín, 405 02, IČ: 24729035

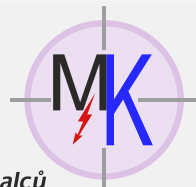

Miloslav Kalců
Elektromontáže a projekce
Uhy u Velvar 58, 273 24, IČ: 102 34 845

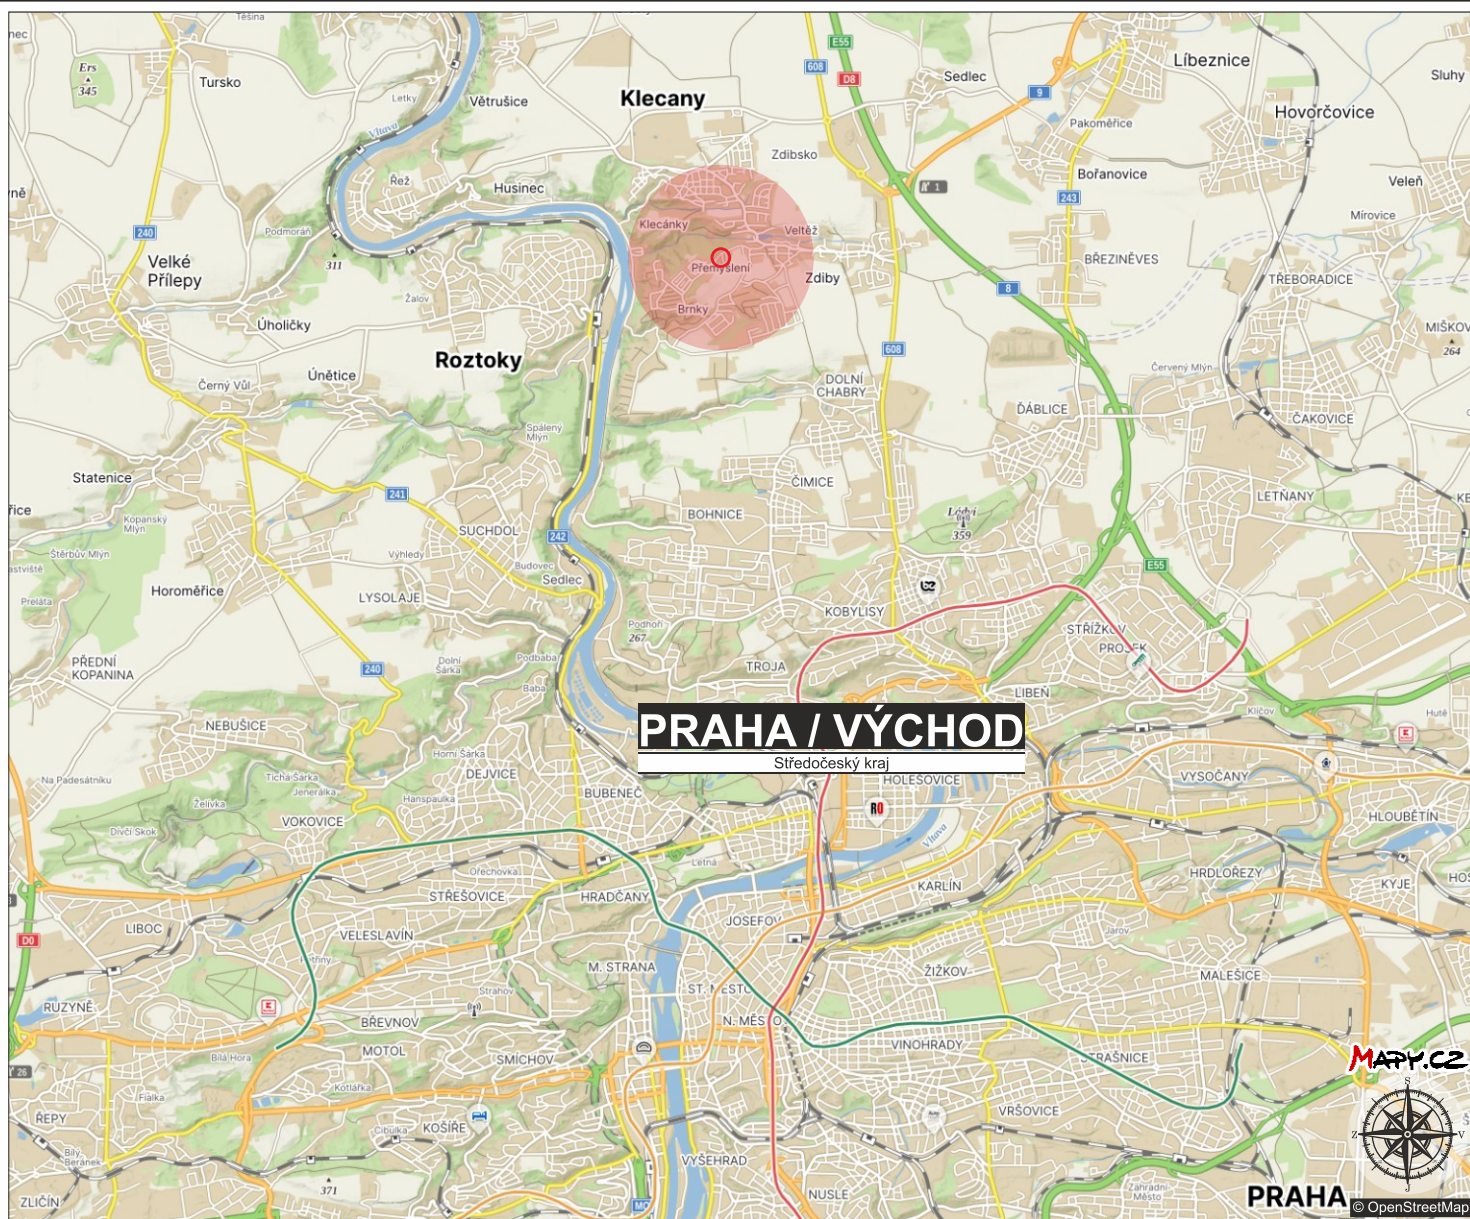

FGTH.CZ
DOPRAVNÍ ZNAČENÍ PROJEKCE INŽENÝRING

FGTH.CZ s.r.o.
DOPRAVNÍ ZNAČENÍ
J.Hory 1494, 272 01 Kladno
+420 724 501 708
fgth.cz@seznam.cz

PROJEKTOVAL:
ONDŘEJ NOVOTNÝ, +420 725 458 630, fgth.cz,ondrejnovotny@seznam.cz

ODPOVĚDNÝ PROJEKTANT:
MICHAL MORAVEC, +420 724 501 708, fgth.cz@seznam.cz
ADMINISTRÁTOR, INŽENÝRING:
VÁCLAV MORAVEC, +420 731 868 948, fgth.cz,vadlavmoravec@seznam.cz

PROZNAK

Proznak Kladno s.r.o.
DOPRAVNÍ ZNAČENÍ
J.Hory 1494, 272 01 Kladno
+420 724 501 701
info@proznakgroup.cz

DOPRAVNÍ INŽENÝRSKÉ OPATŘENÍ NA PŘECHODNOU / TRVALOU ÚPRAVU PROVOZU NA POZEMNÍCH KOMUNIKACÍCH NA AKCI:

Zdice

Zdice, Přemyslení, MK, p.č. 62_200, nové kNN_IV-12-6037738

DIO (projektové schéma) společně se souhlasným Stanoviskem místní příslušné Policie České republiky Dopravního inspektorátu (dle lokace této stavby) je podkladem pro další řízení na konečné získání Stanovení přechodné/trvalé úpravy provozu na pozemních komunikacích a také pro Zvláštního užívání komunikace či Rozhodnutí o uzavírcce na místní příslušném Silniční správním úřadu

