

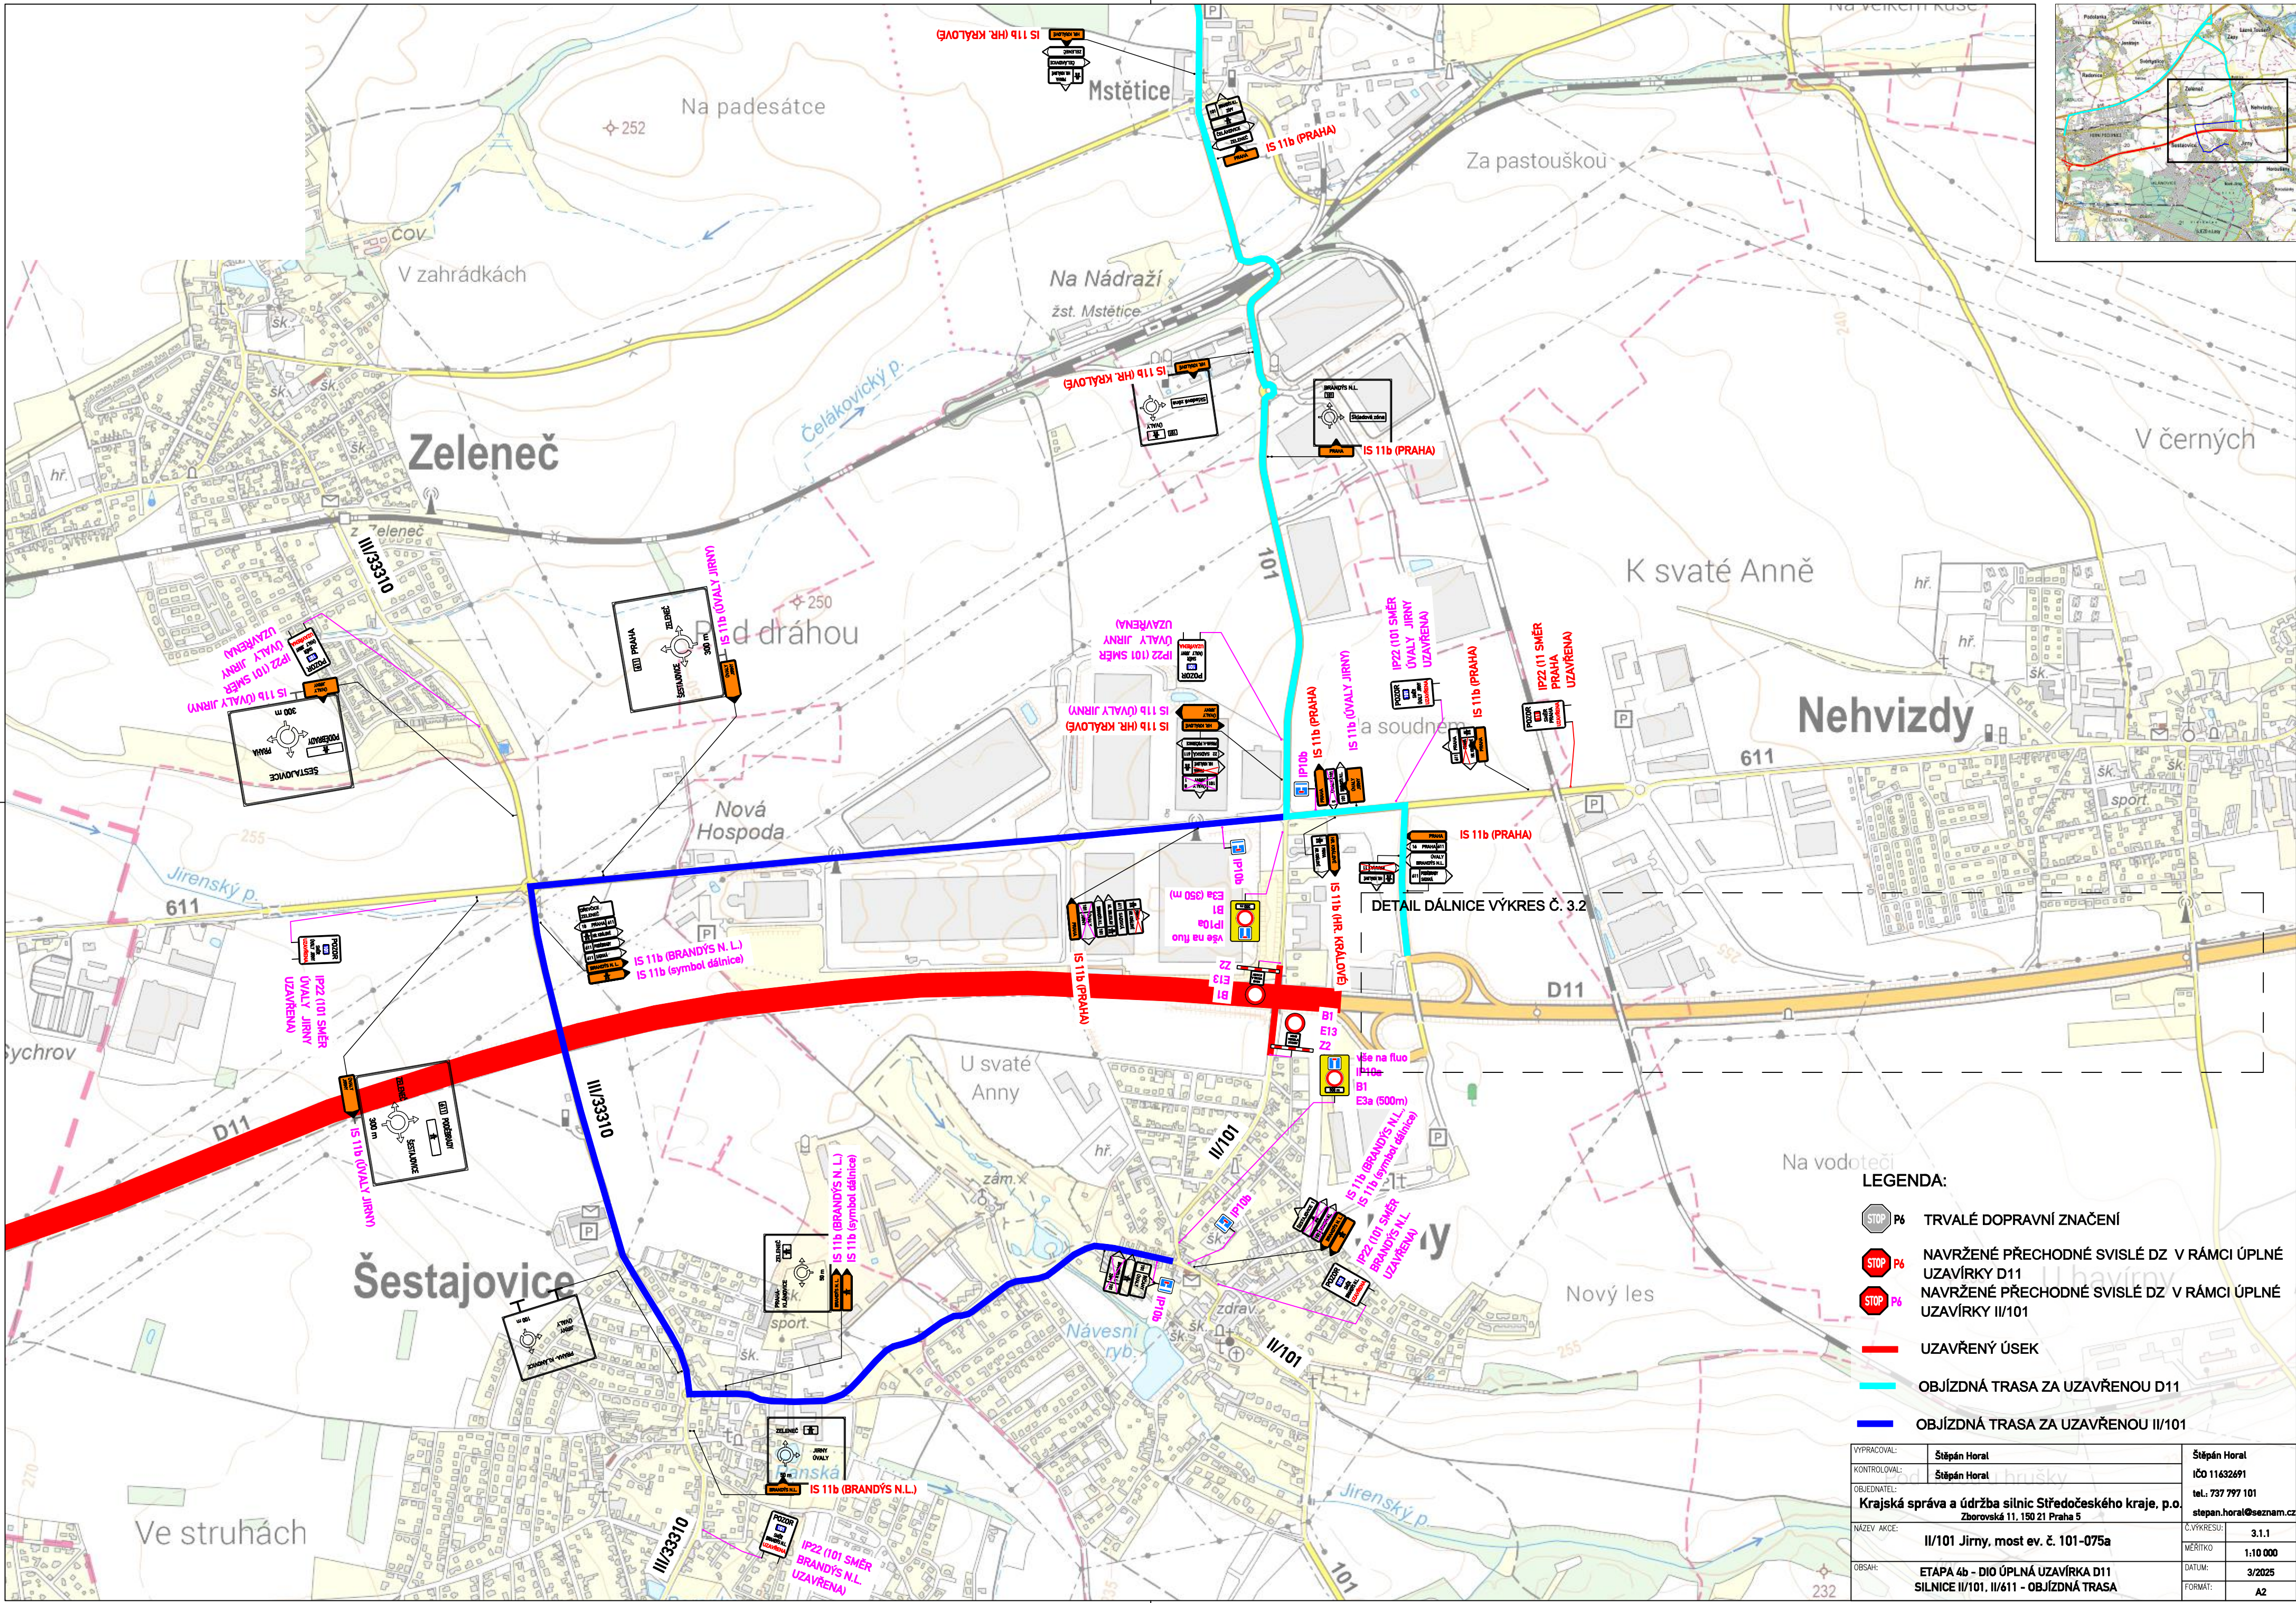


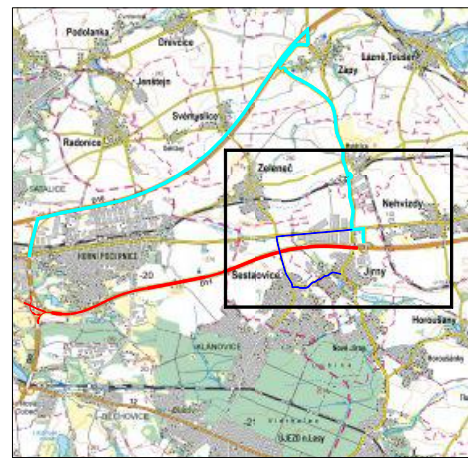

- LEGENDA:**
- TRVALÉ DOPRAVNÍ ZNAČENÍ**
 - NAVŘENÉ PŘECHODNÉ SVISLÉ DZ V RÁMCI ÚPLNÉ UZAVÍRKY D11**
 - NAVŘENÉ PŘECHODNÉ SVISLÉ DZ V RÁMCI ÚPLNÉ UZAVÍRKY II/101**
 - UZAVŘENÝ ÚSEK**
 - OBJÍZDNÁ TRASA ZA UZAVŘENOU D11**
 - OBJÍZDNÁ TRASA ZA UZAVŘENOU II/101**


VYPRACOVAL:	Štěpán Horal	Štěpán Horal
KONTROLOVAL:	Štěpán Horal	IČO 11632691
OBJEDNATEL:	Krajská správa a údržba silnic Středočeského kraje, p.o. Zborovská 11, 150 21 Praha 5	tel.: 737 797 101 stepan.horal@seznam.cz
NÁZEV AKCE:	II/101 Jirny, most ev. č. 101-075a	Č.VÝKRESU: 3.1.1
OBSAH:	ETAPA 4b - DIO ÚPLNÁ UZAVÍRKA D11 SILNICE II/101, II/611 - OBJÍZDNÁ TRASA	MĚŘÍTKO: 1:10 000 DATUM: 3/2025 FORMÁT: A2

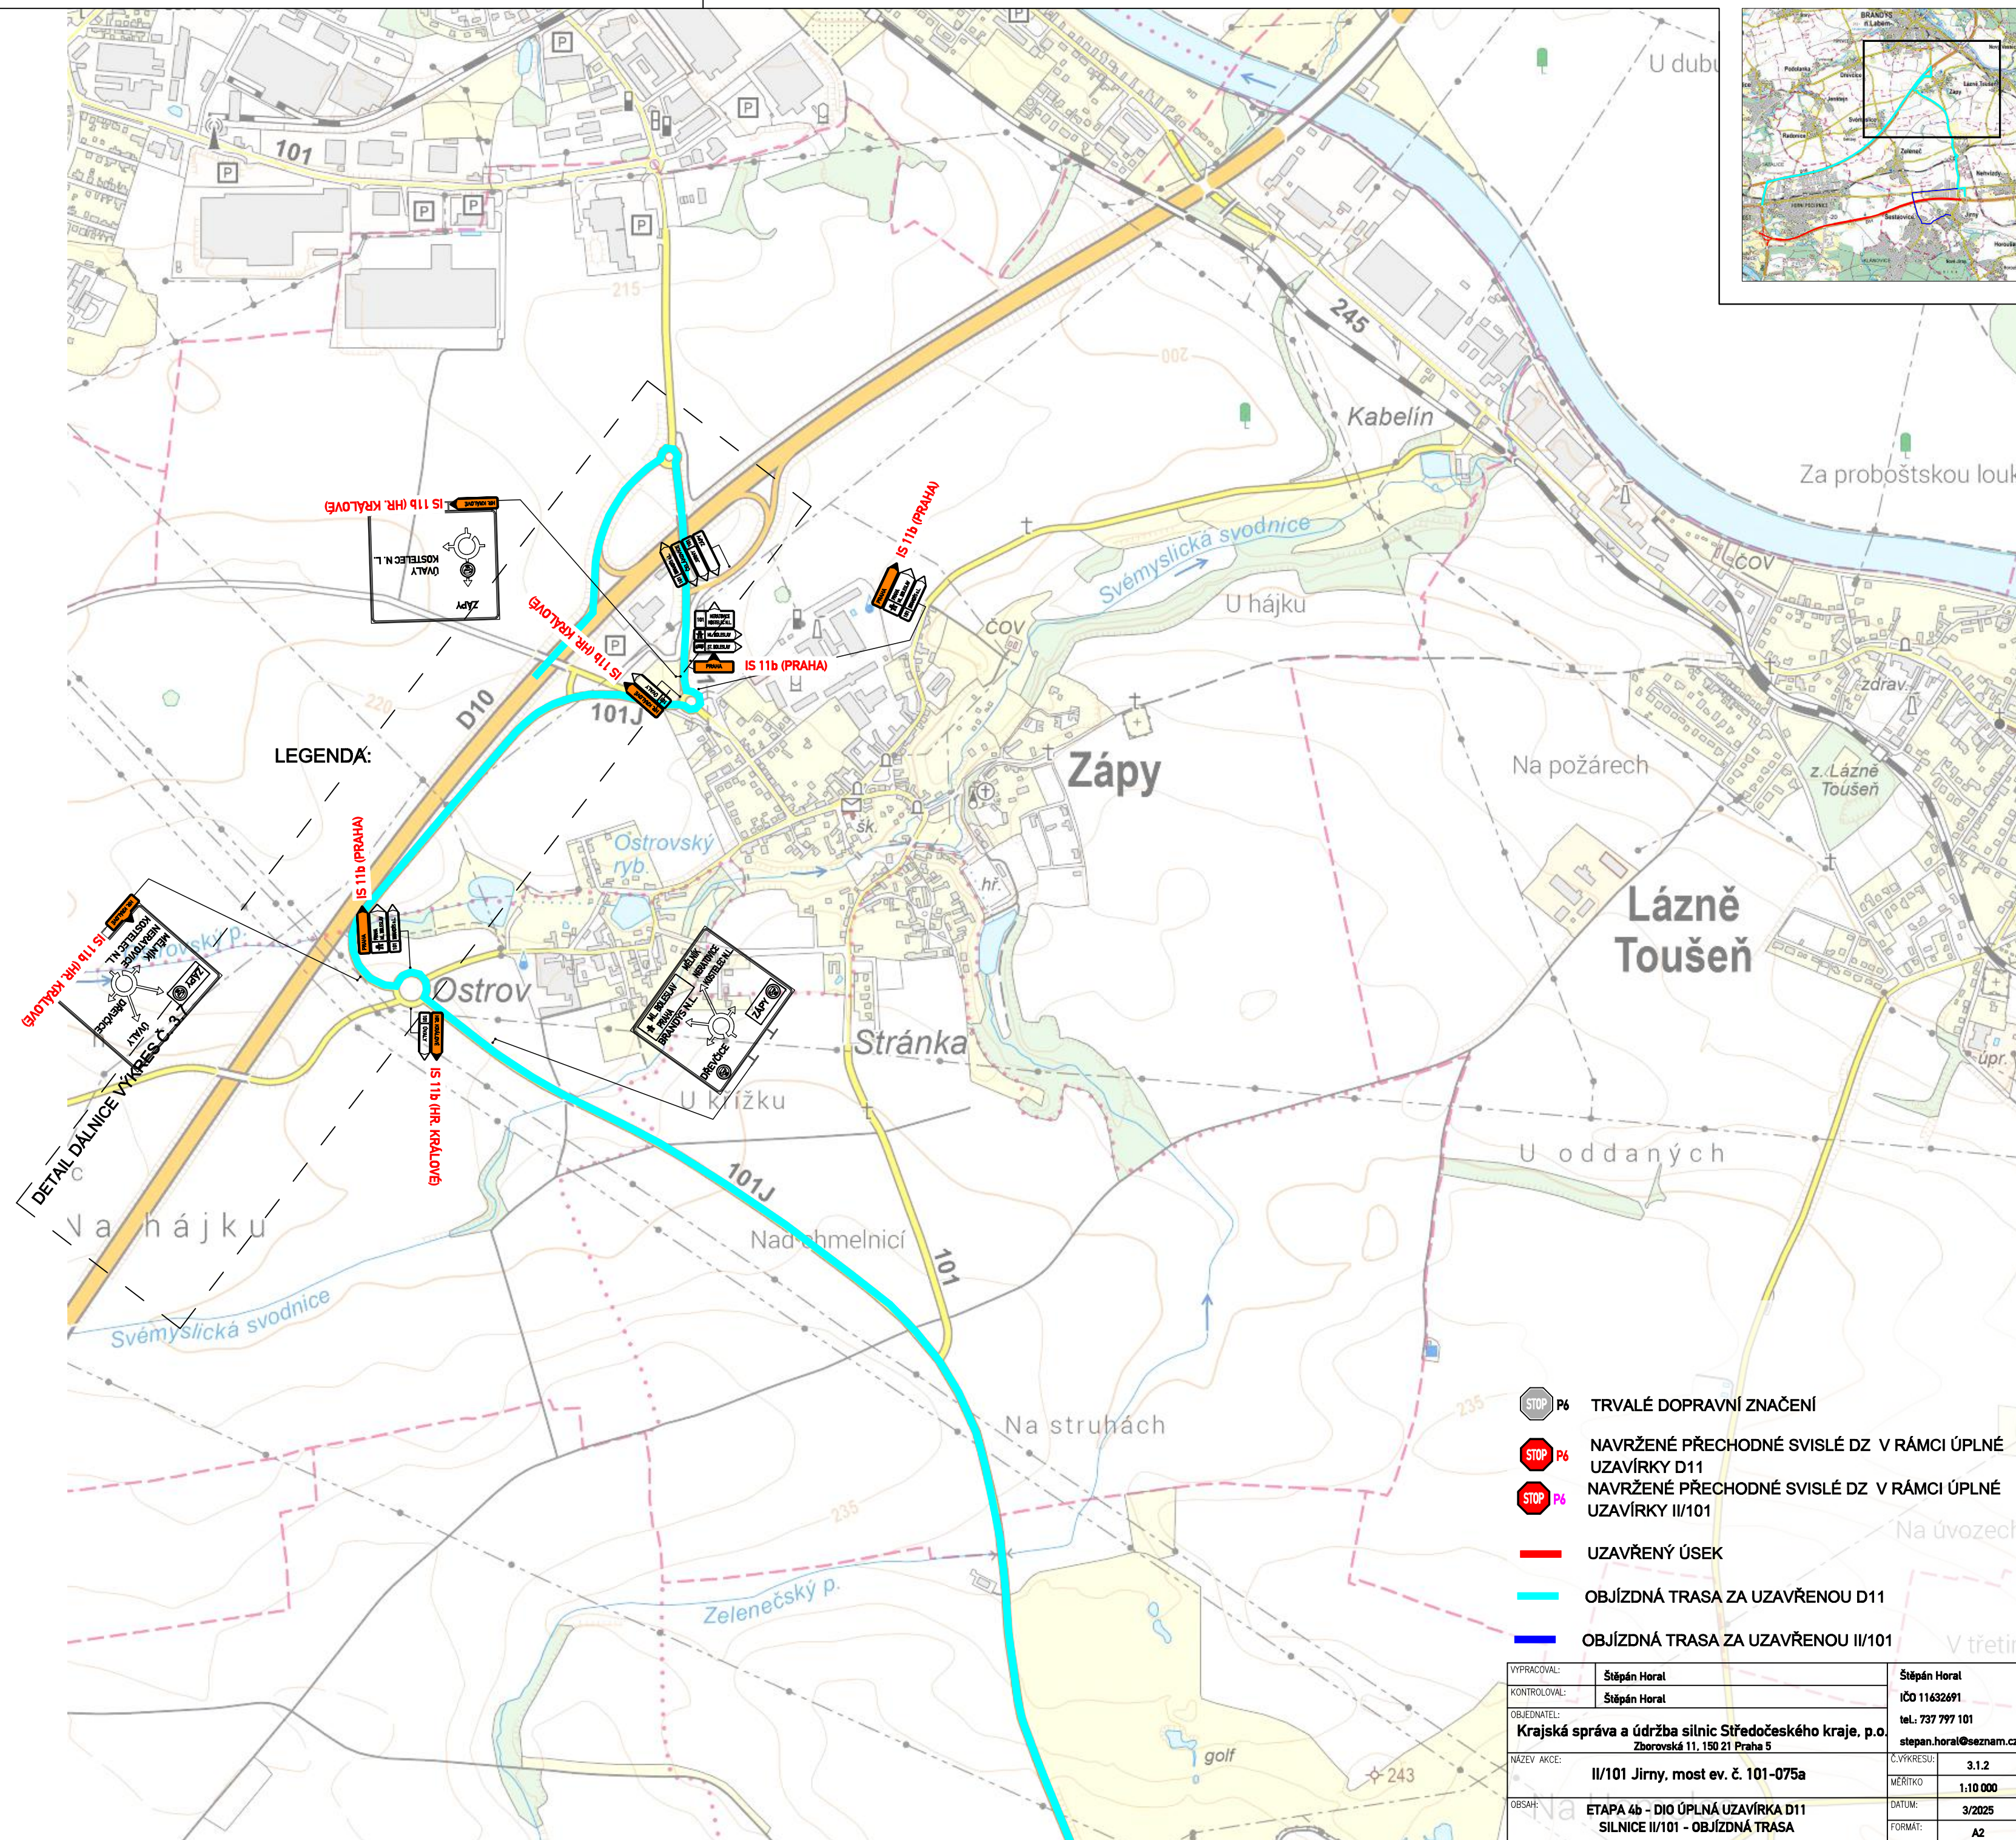

LEGENDA:

- TRVALÉ DOPRAVNÍ ZNAČENÍ
- NAVRŽENÉ PŘECHODNÉ SVISLÉ DZ V RÁMCI ÚPLNÉ UZAVÍRKY D11
- NAVRŽENÉ PŘECHODNÉ SVISLÉ DZ V RÁMCI ÚPLNÉ UZAVÍRKY II/101
- UZAVŘENÝ ÚSEK
- OBJÍZDNÁ TRASA ZA UZAVŘENOU D11
- OBJÍZDNÁ TRASA ZA UZAVŘENOU II/101

VYPRACOVAL:	Štěpán Horal	Štěpán Horal
KONTROLOVAL:	Štěpán Horal	IČO 11632691
OBJEDNATEL:	Krajská správa a údržba silnic Středočeského kraje, p.o. Zborovská 11, 150 21 Praha 5	tel.: 737 797 101 stepan.horal@seznam.cz
NÁZEV AKCE:	II/101 Jirny, most ev. č. 101-075a	C.VÝKRESU: 3.1.2
OBSAH:	ETAPA 4b - D10 ÚPLNÁ UZAVÍRKA D11 SILNICE II/101 - OBJÍZDNÁ TRASA	MĚŘÍTKO: 1:10 000 DATUM: 3/2025 FORMÁT: A2

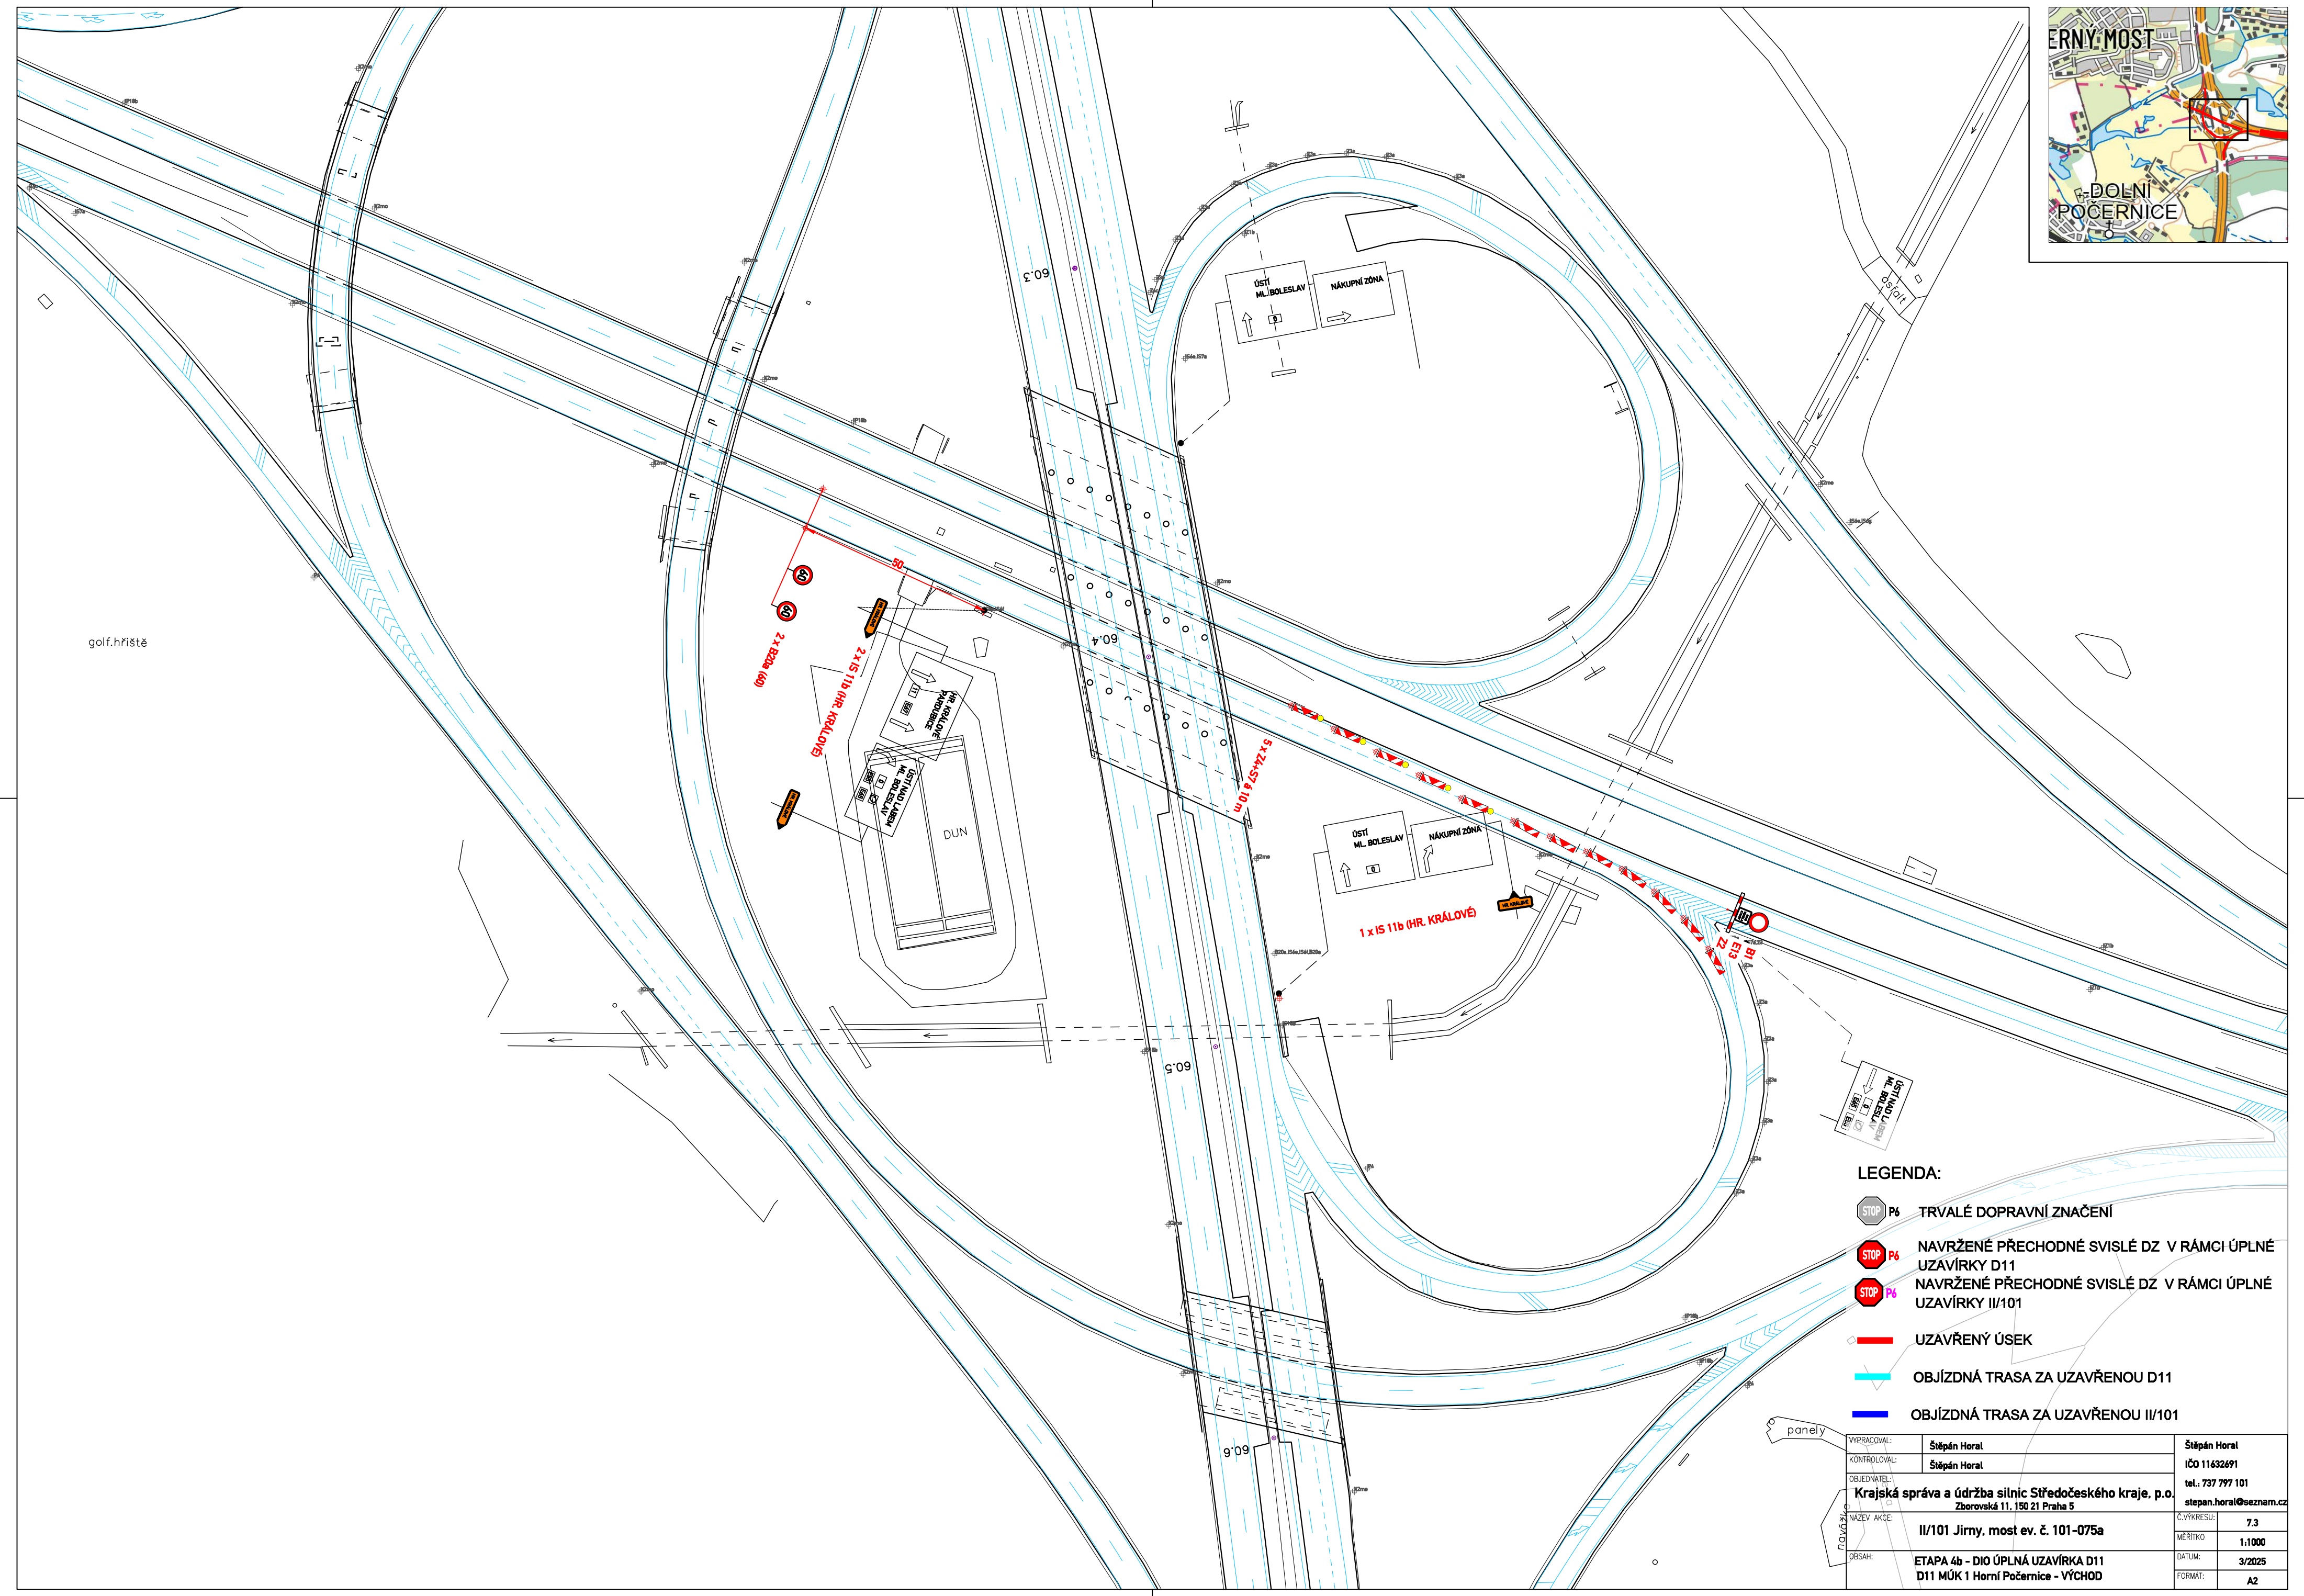

STOP P6 TRVALÉ DOPRAVNÍ ZNAČENÍ

STOP P6 NAVRŽENÉ PŘECHODNÉ SVISLÉ DZ V RÁMCI ÚPLNÉ UZAVÍRKY D11




STOP P6 NAVRŽENÉ PŘECHODNÉ SVISLÉ DZ V RÁMCI ÚPLNÉ UZAVÍRKY II/101



UZAVŘENÝ ÚSEK

OBJÍZDNÁ TRASA ZA UZAVŘENOU D11

OBJÍZDNÁ TRASA ZA UZAVŘENOU II/101

VYPRACOVAVEL:Štěpán Horal KONTROLOVAL:Štěpán Horal OBJEDNATEL: Krajská správa a údržba silnic Středočeského kraje, p.o. Zborovská 11, 150 21 Praha 5	Štěpán Horal IČO 11632691 tel.: 73 797 101 stepan.horal@seznam.cz
NAZEV AKCE: II/101 Jirny, most ev. č. 101-075a OBSAH: ETAPA 4b - DIO ÚPLNÁ UZAVÍRKA D11 D11 MÚK 1 Horní Počernice - VÝCHOD	Č.VÝKRESU:7.3 MĚŘÍTKO:1:1000 DATUM:3/2025 FORMAT:A2

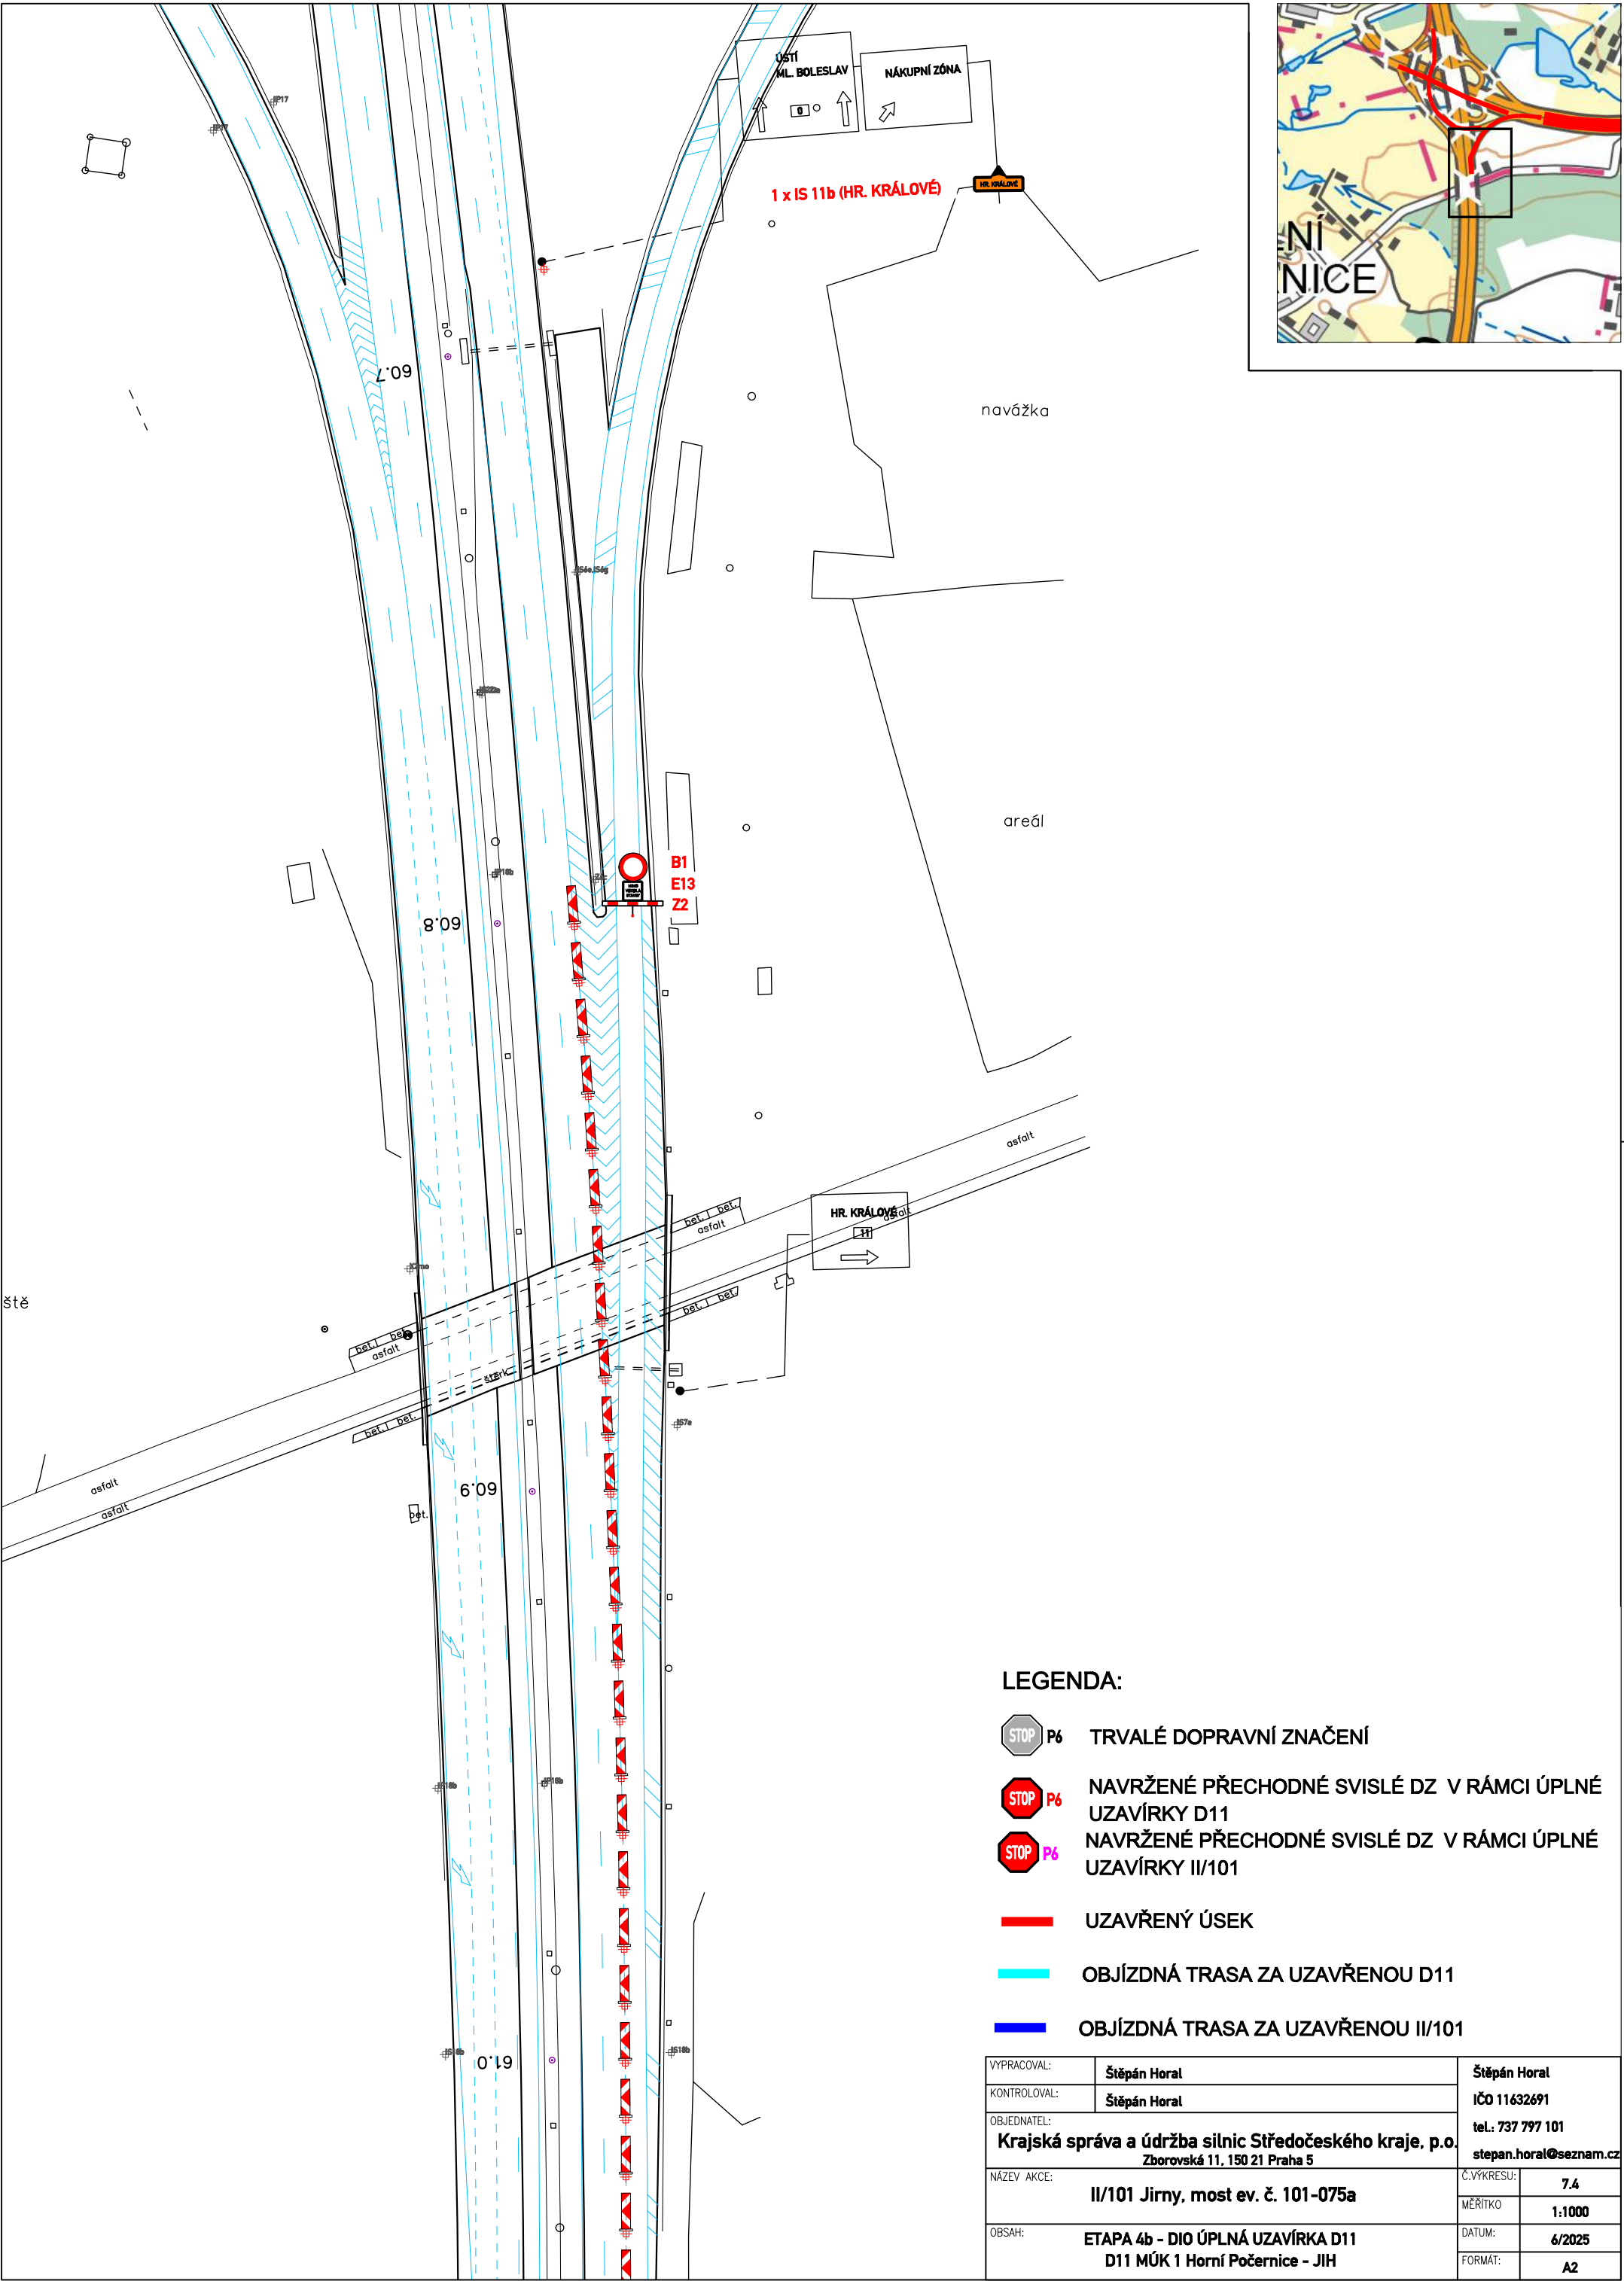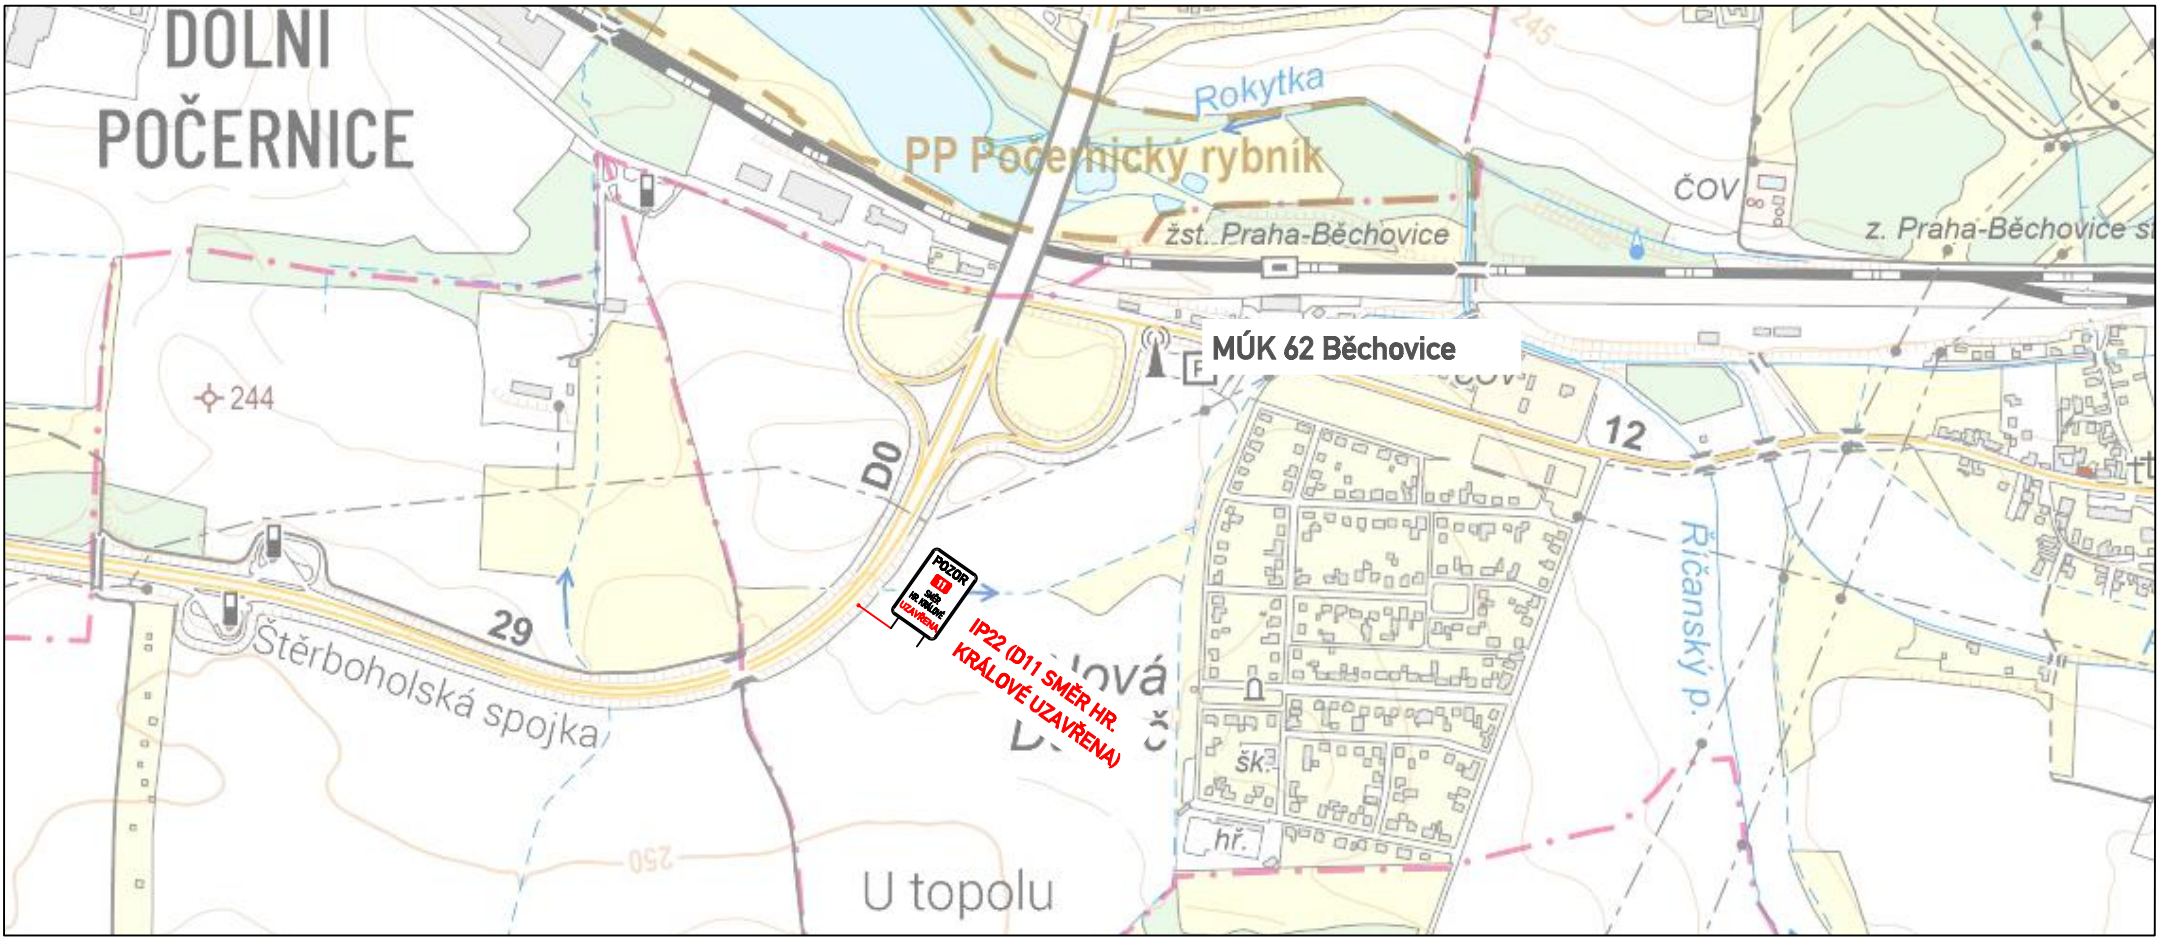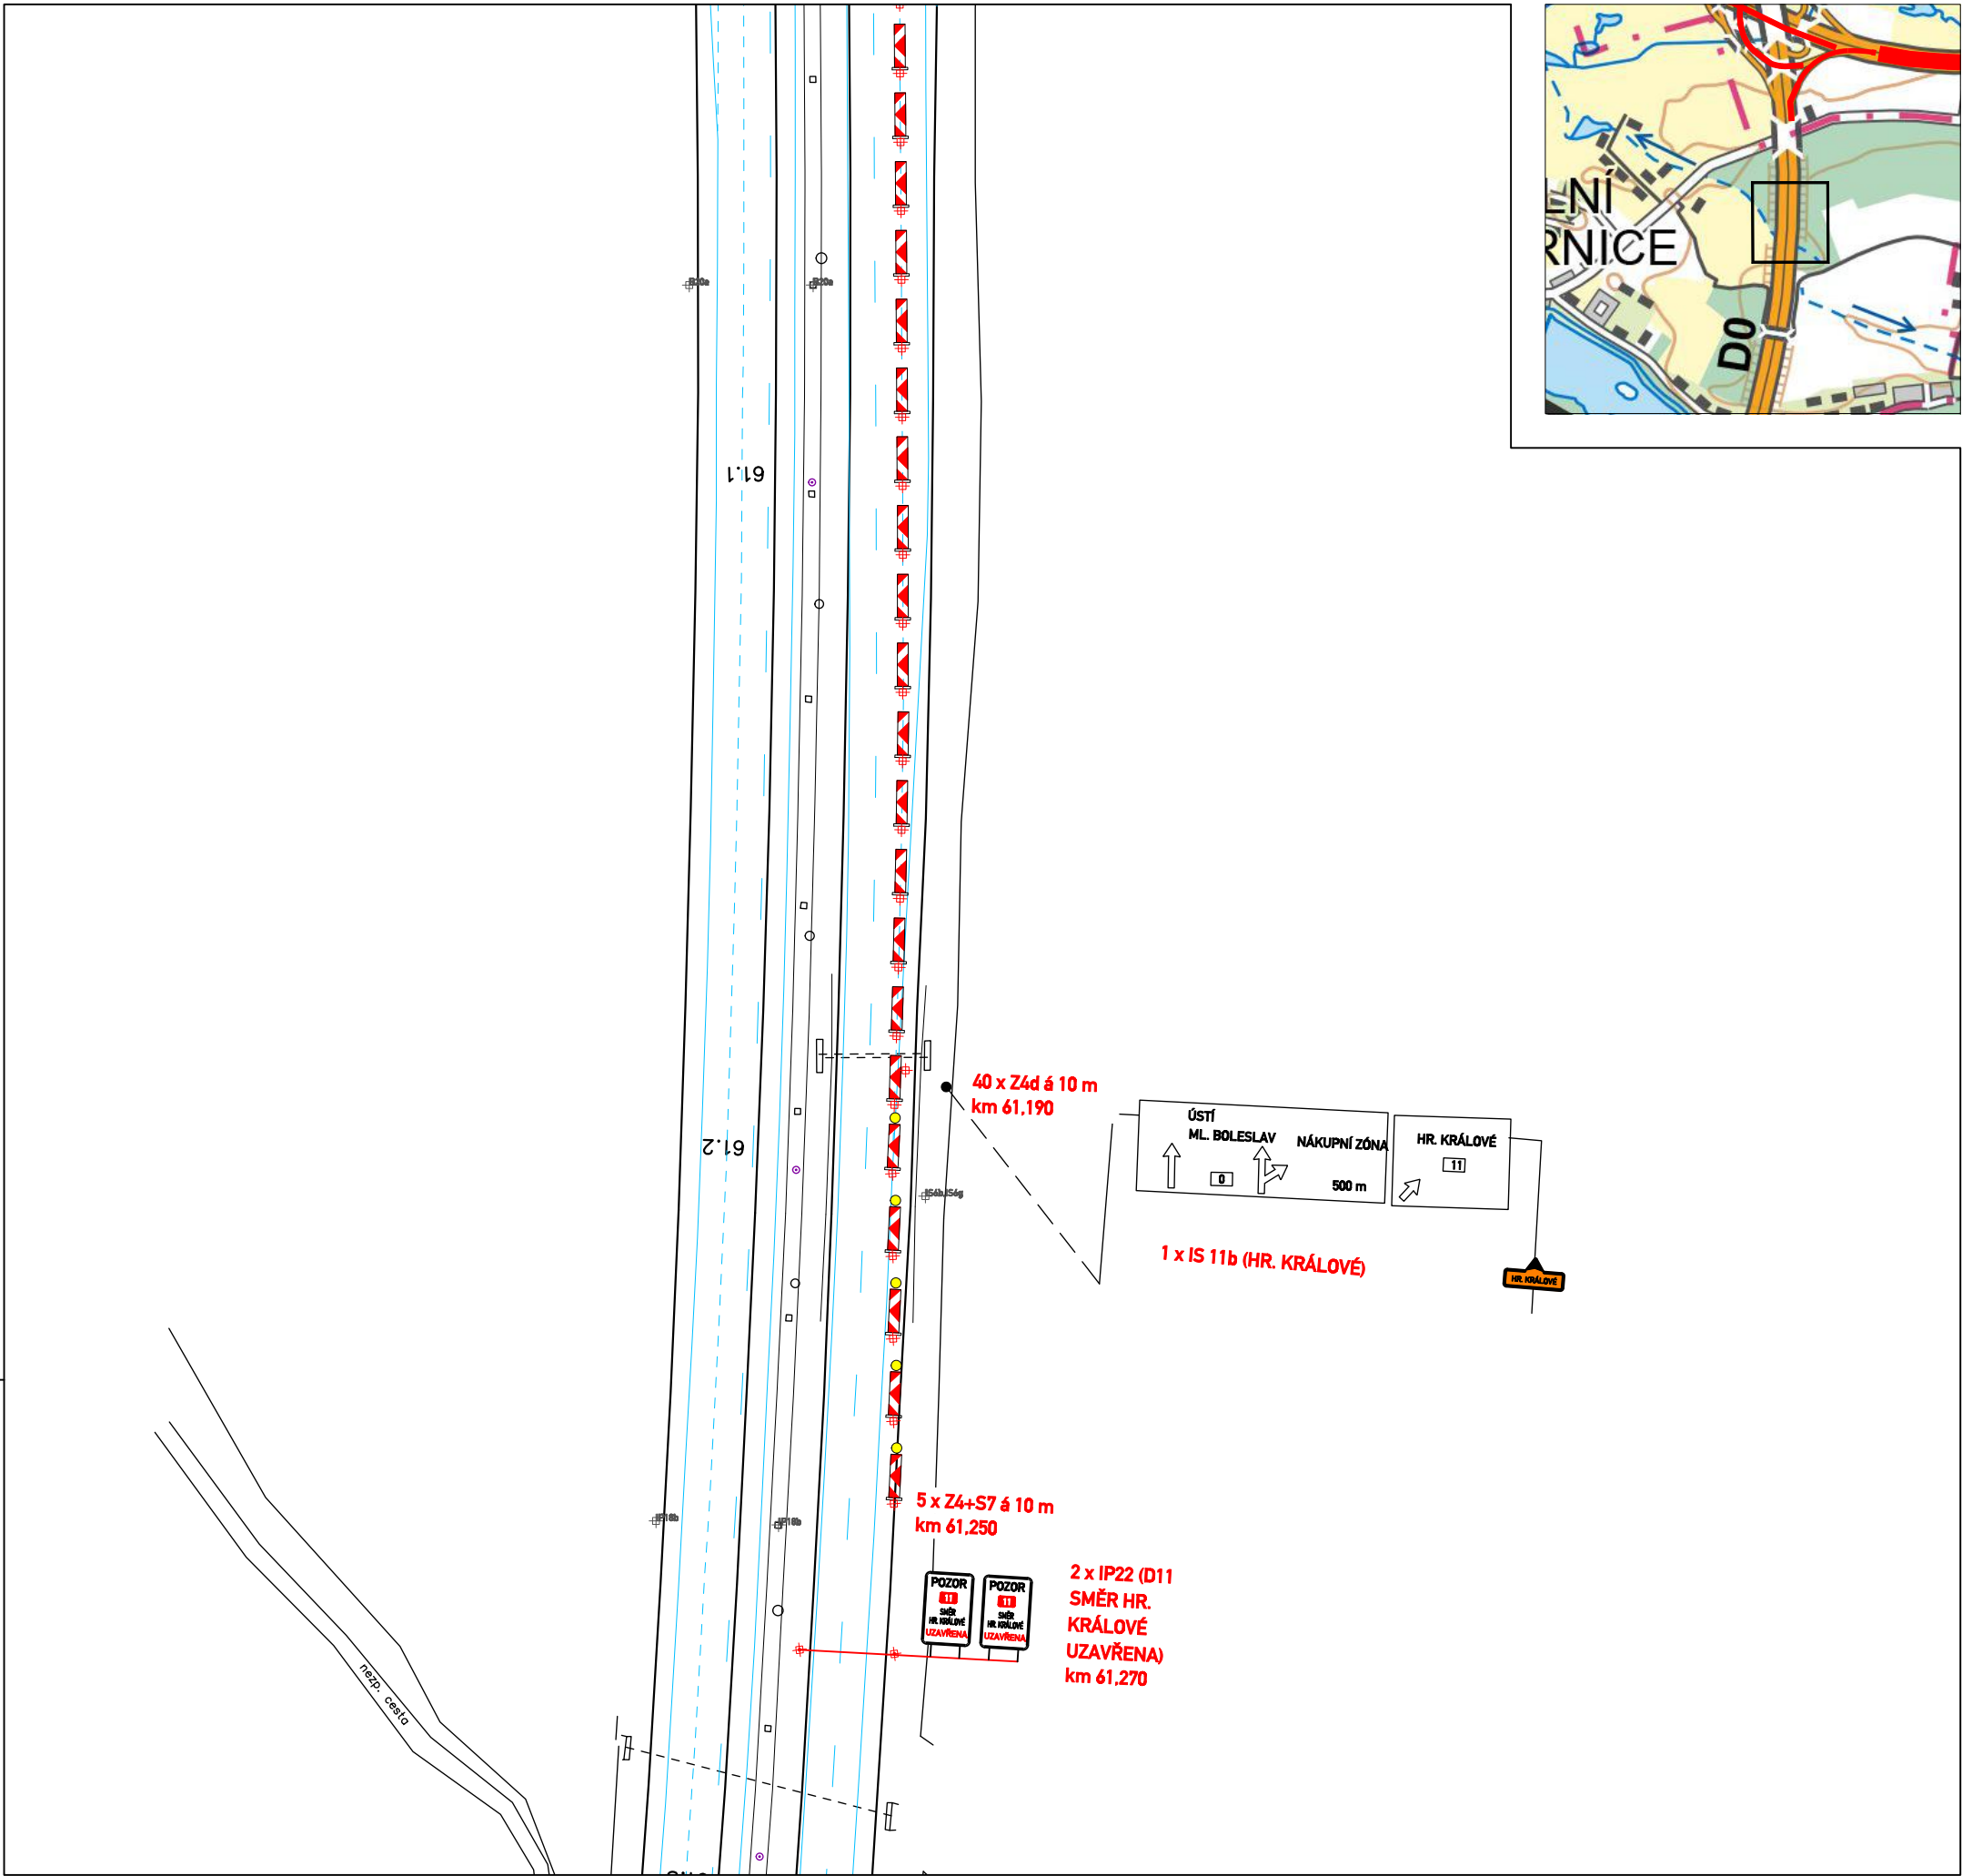


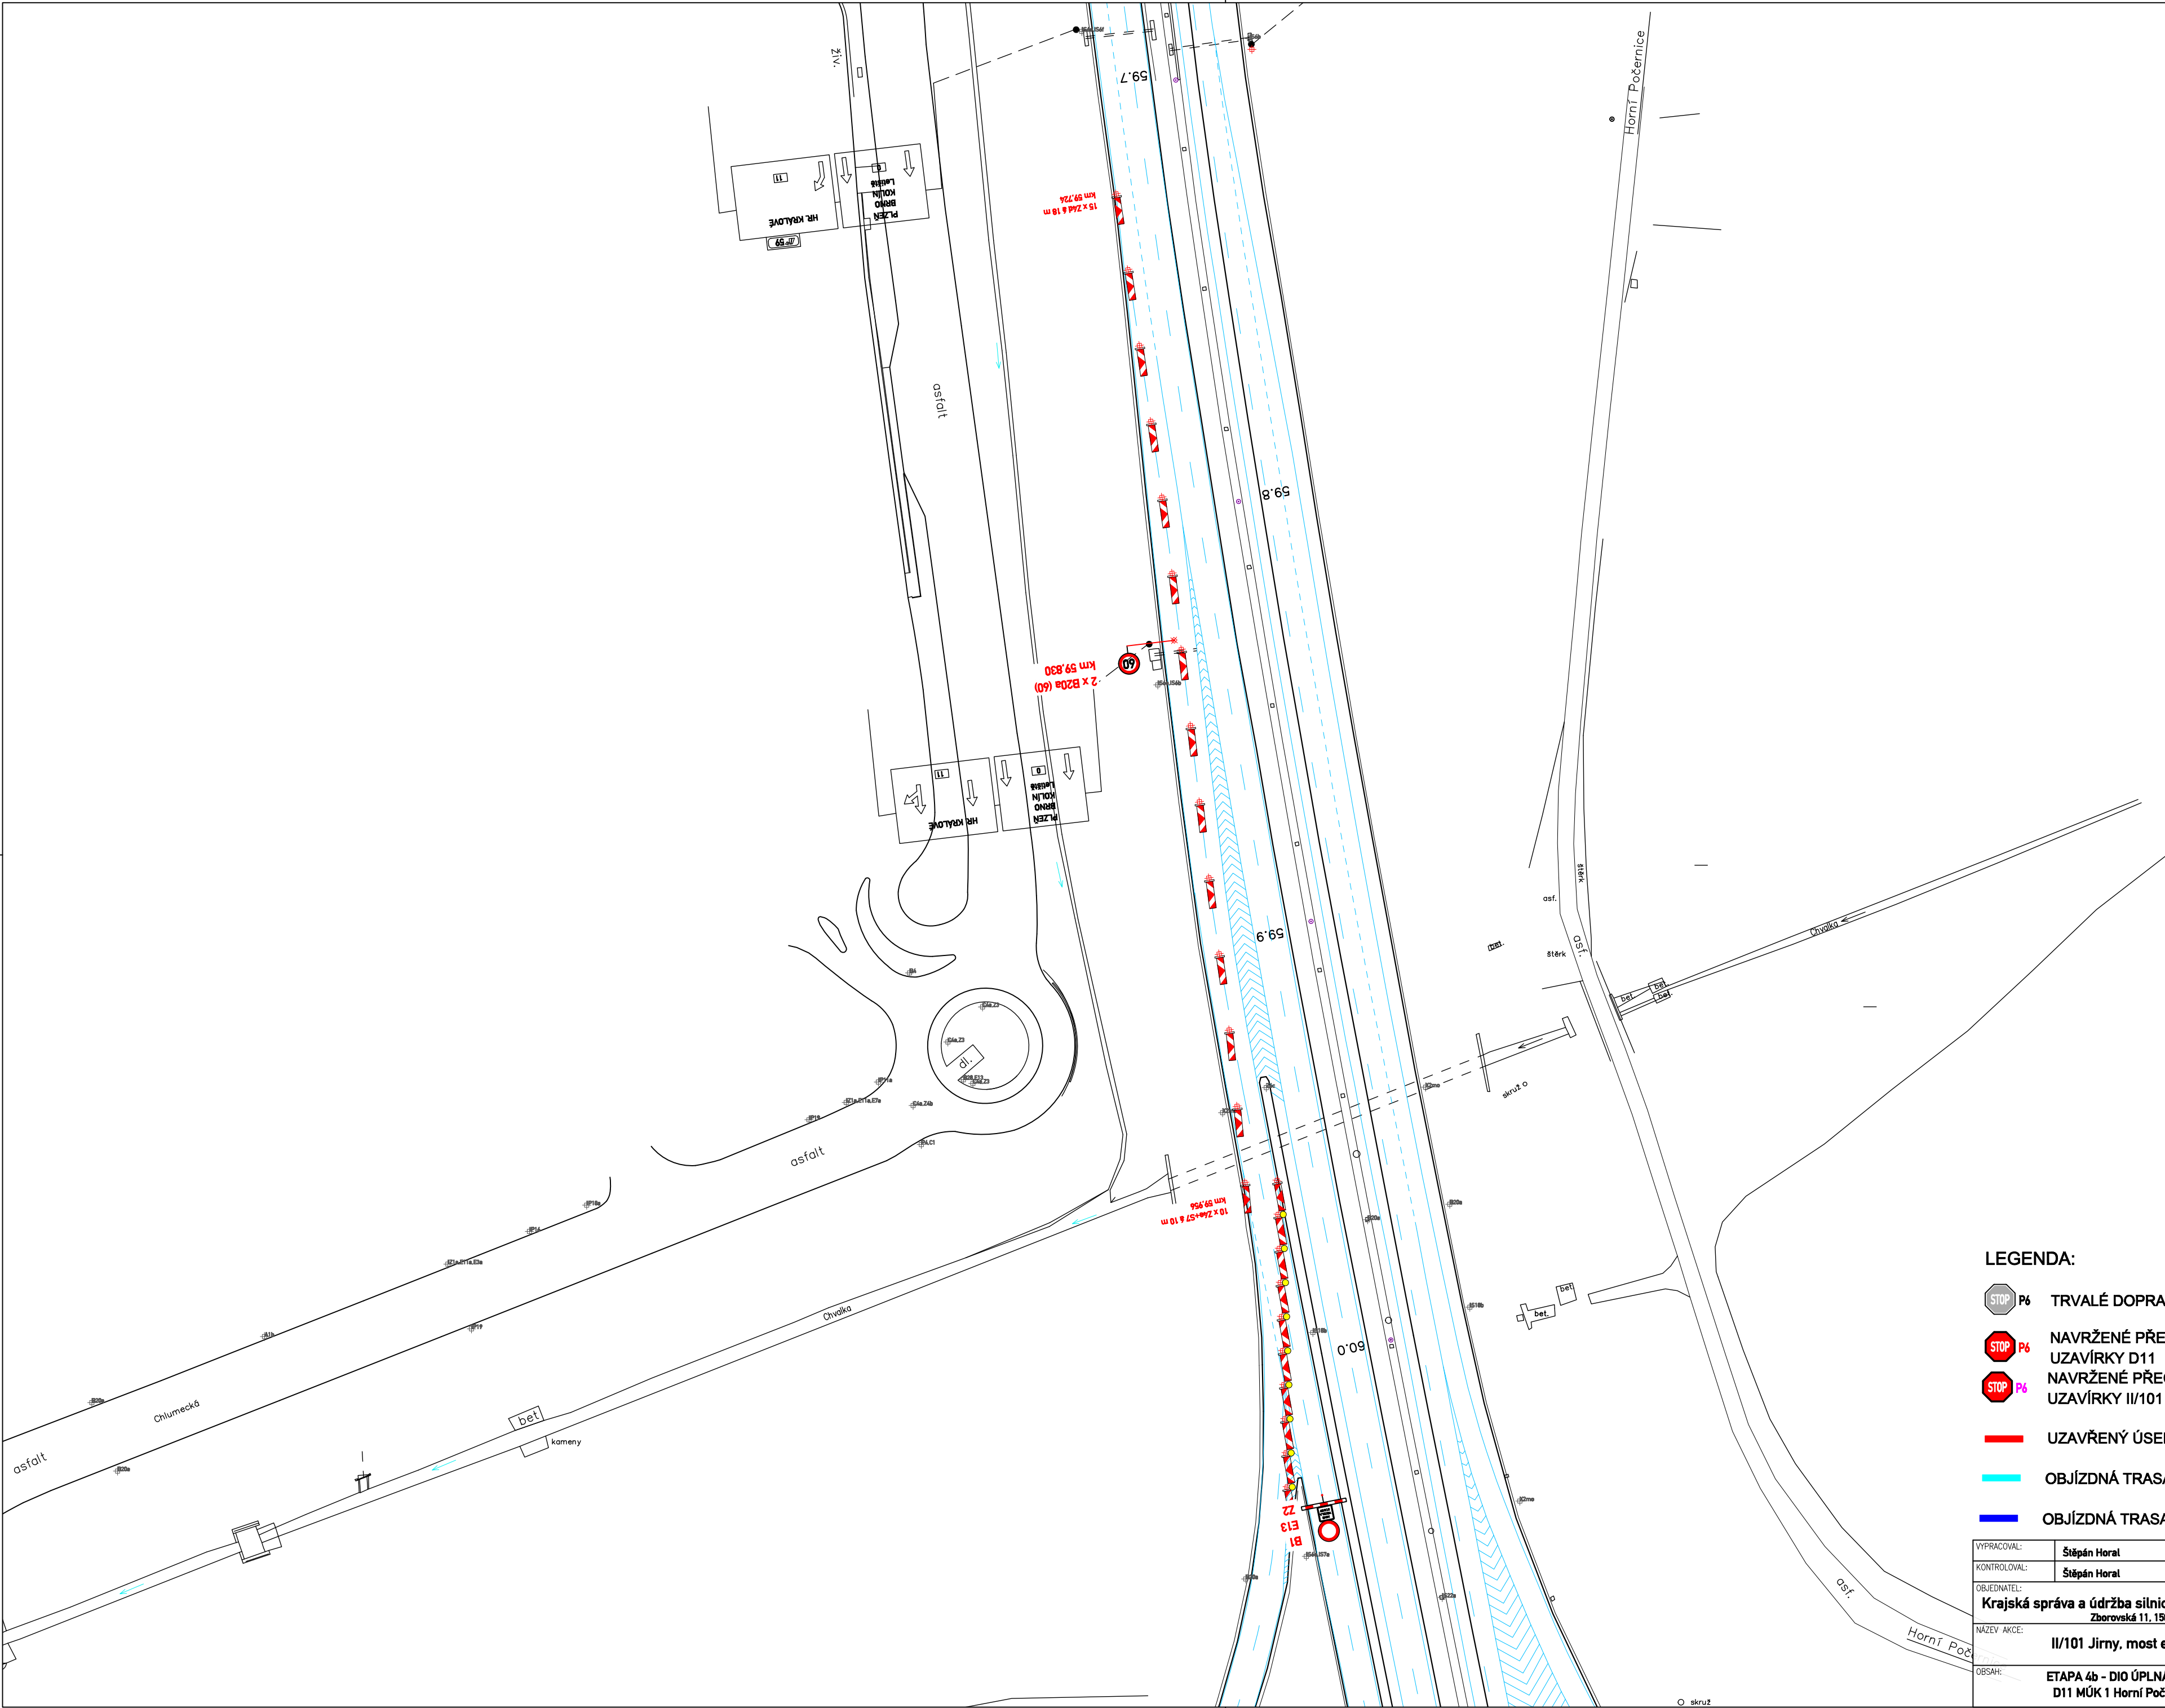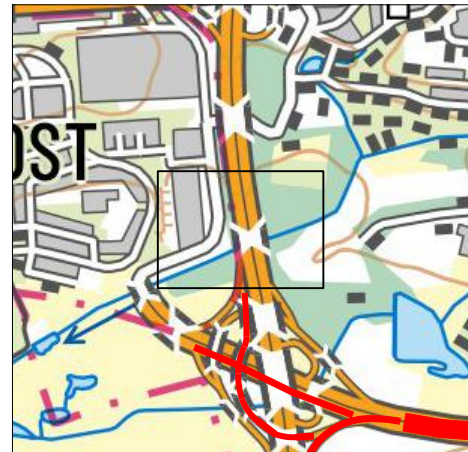


LEGENDA:

- P6** TRVALÉ DOPRAVNÍ ZNAČENÍ
- P6** NAVRŽENÉ PŘECHODNÉ SVISLÉ DZ V RÁMCI ÚPLNÉ UZAVÍRKY D11
- P6** NAVRŽENÉ PŘECHODNÉ SVISLÉ DZ V RÁMCI ÚPLNÉ UZAVÍRKY II/101
- UZAVŘENÝ ÚSEK
- OBJÍZDNÁ TRASA ZA UZAVŘENOU D11
- OBJÍZDNÁ TRASA ZA UZAVŘENOU II/101


VYPRACOVAL:	Štěpán Horal	Štěpán Horal
KONTROLOVAL:	Štěpán Horal	IČO 11632691
OBJEDNATEL:	Krajská správa a údržba silnic Středočeského kraje, p.o. Zborovská 11, 150 21 Praha 5	tel.: 737 797 101 stepan.horal@seznam.cz
NÁZEV AKCE:	II/101 Jirny, most ev. č. 101-075a	Č.VÝKRESU: 7.5
OBSAH:	ETAPA 4b - DIO ÚPLNÁ UZAVÍRKA D11 D11 MÚK 1 Horní Počernice - SEVER	MĚŘÍTKO 1:1000 DATUM: 6/2025 FORMÁT: A2

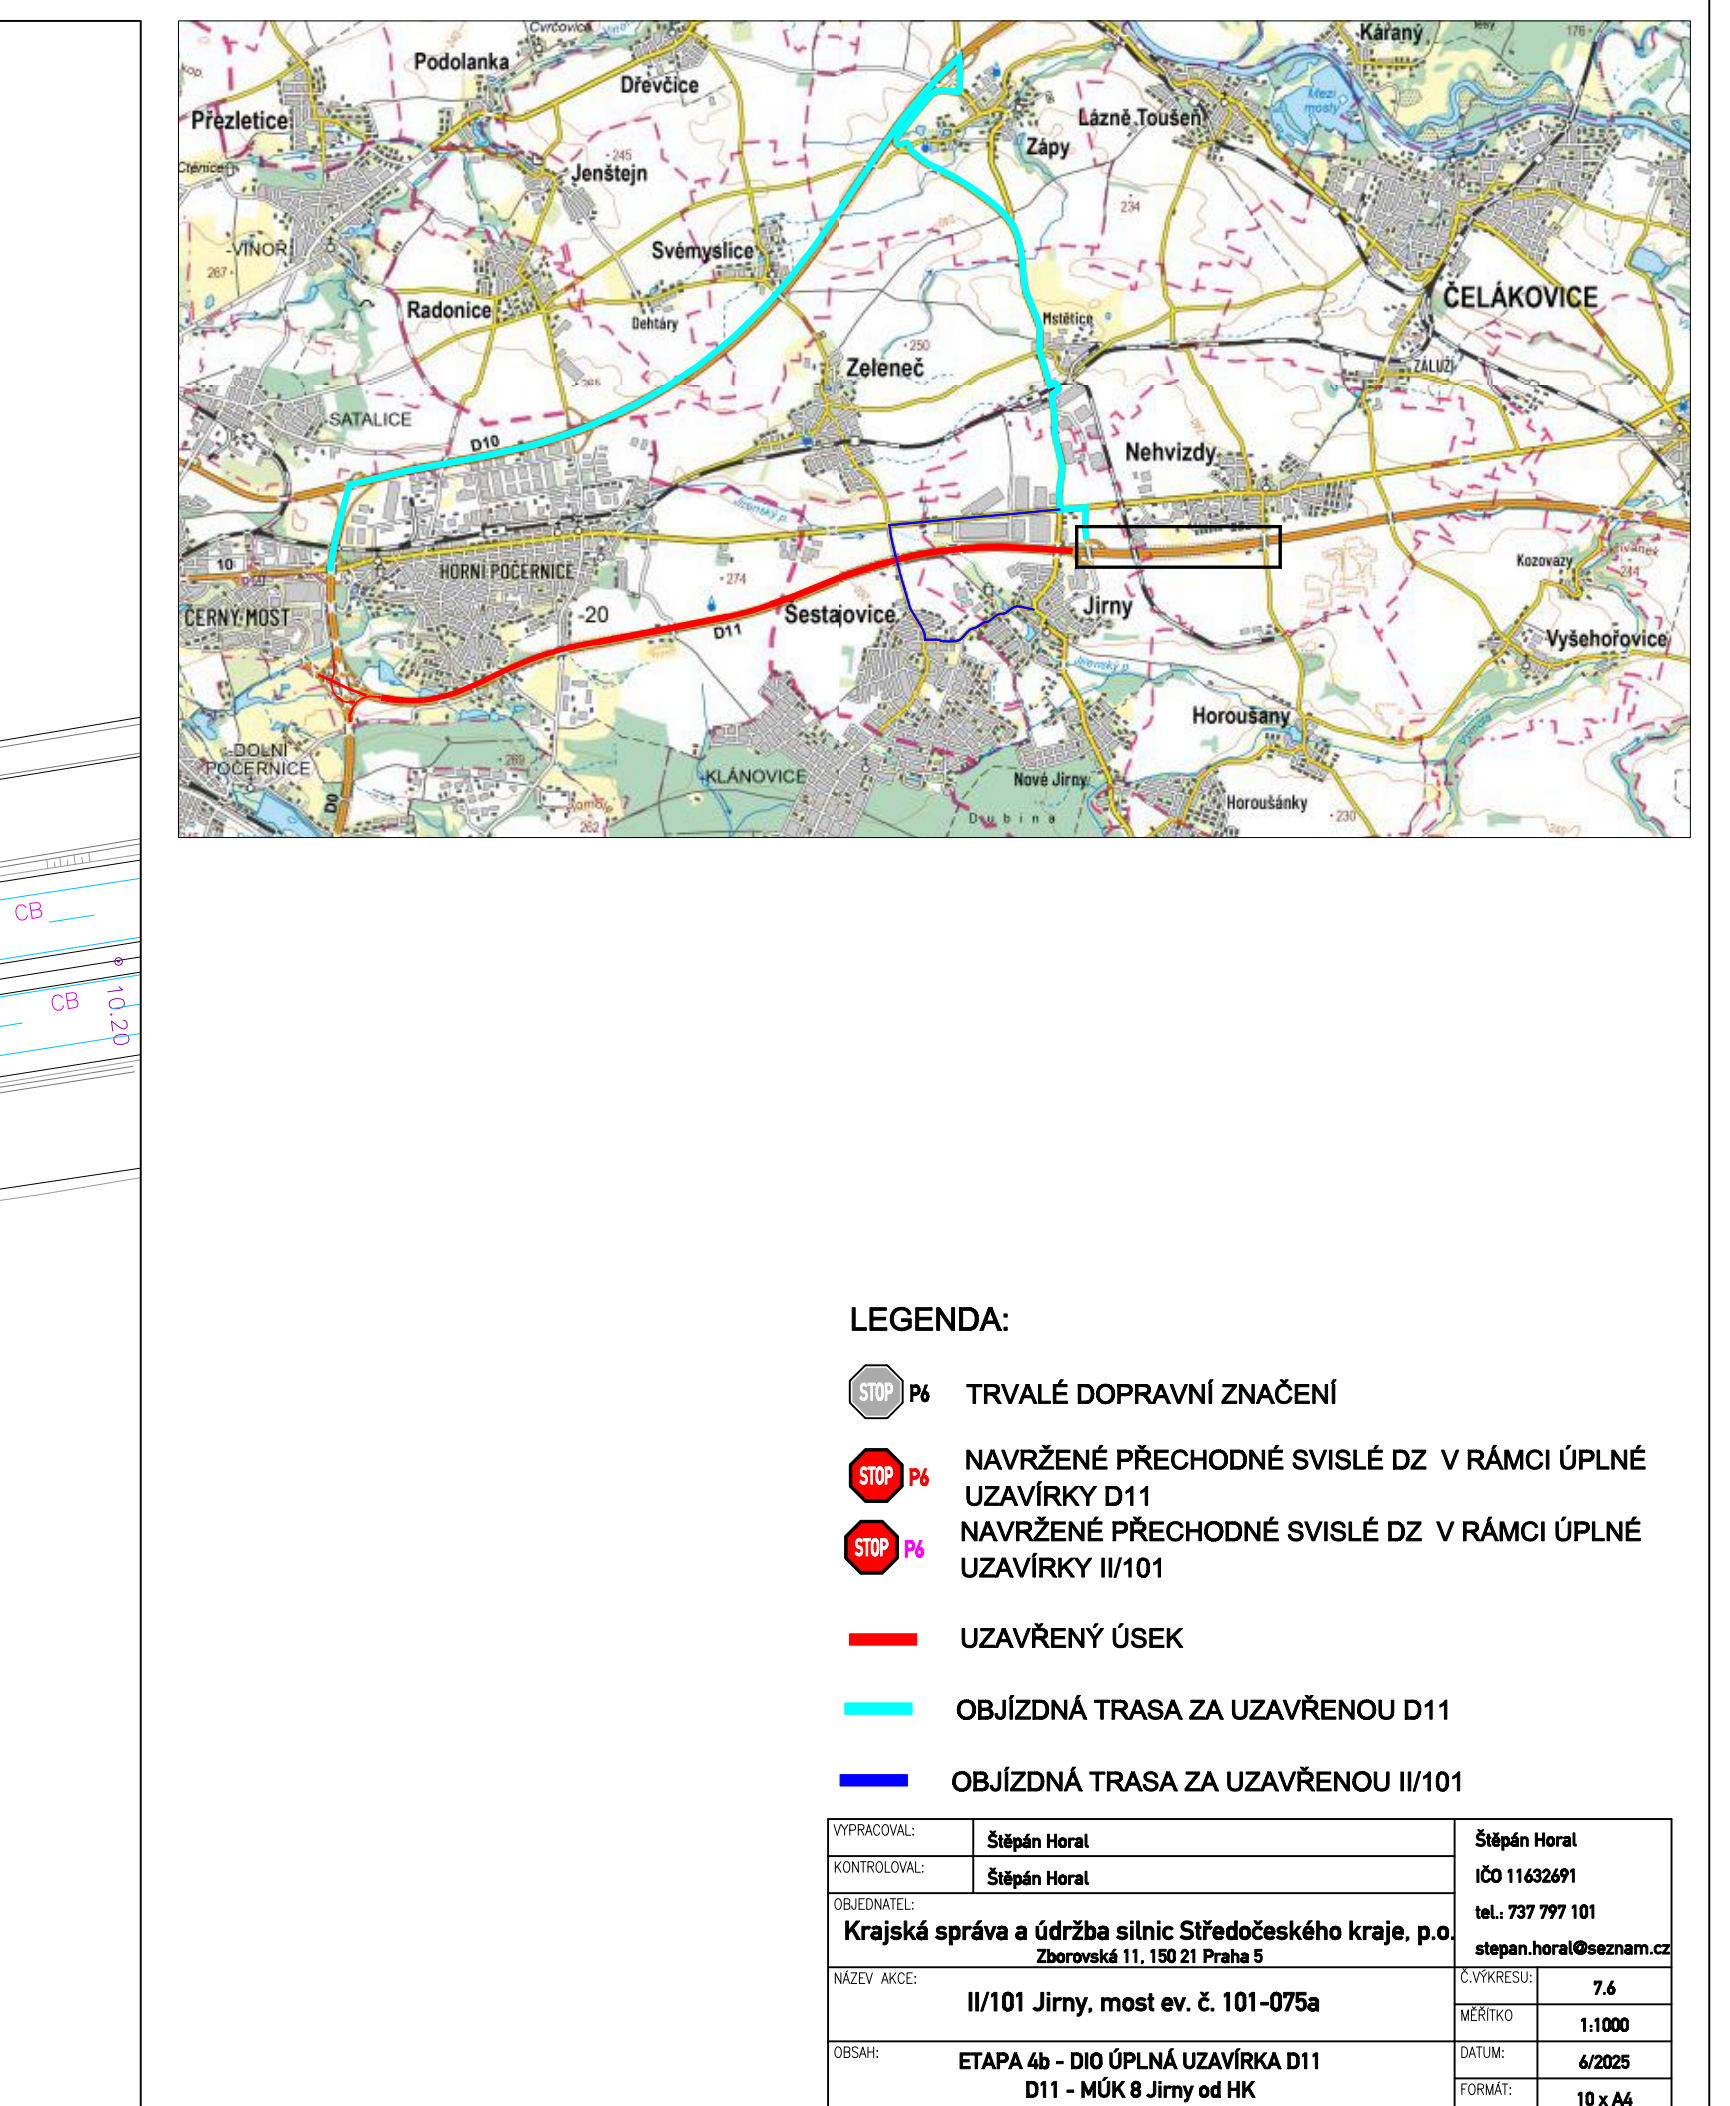


◀ Novopacká směr D8 ▶ Novopacká směr D10 ▶

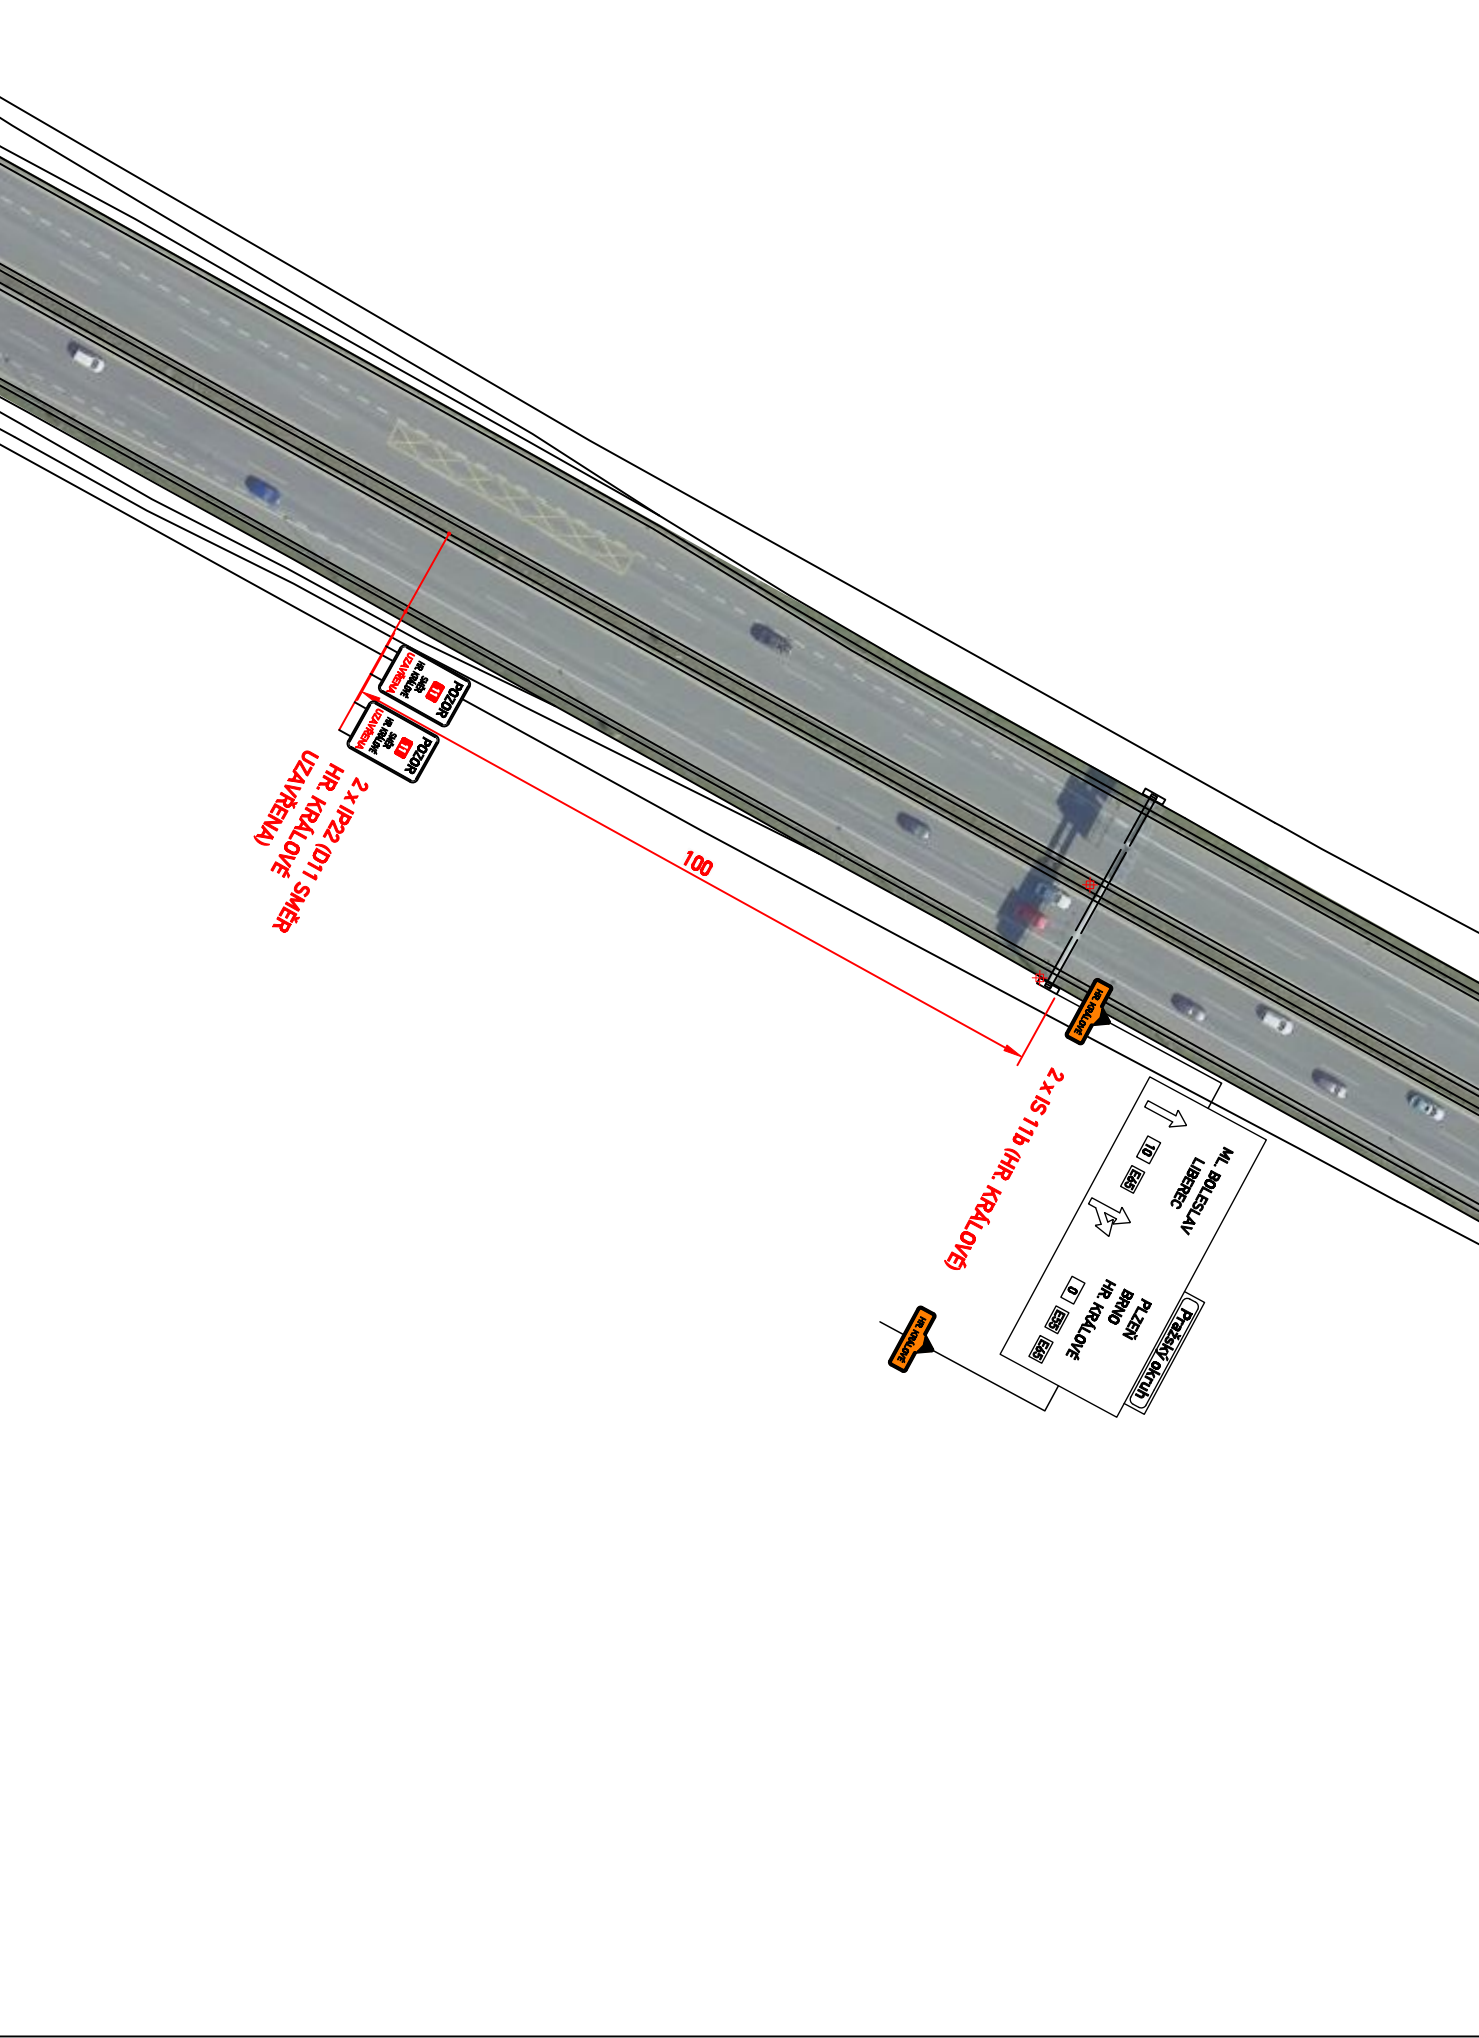


◀ Novopacká směr D8 ▶ Novopacká směr D10 ▶

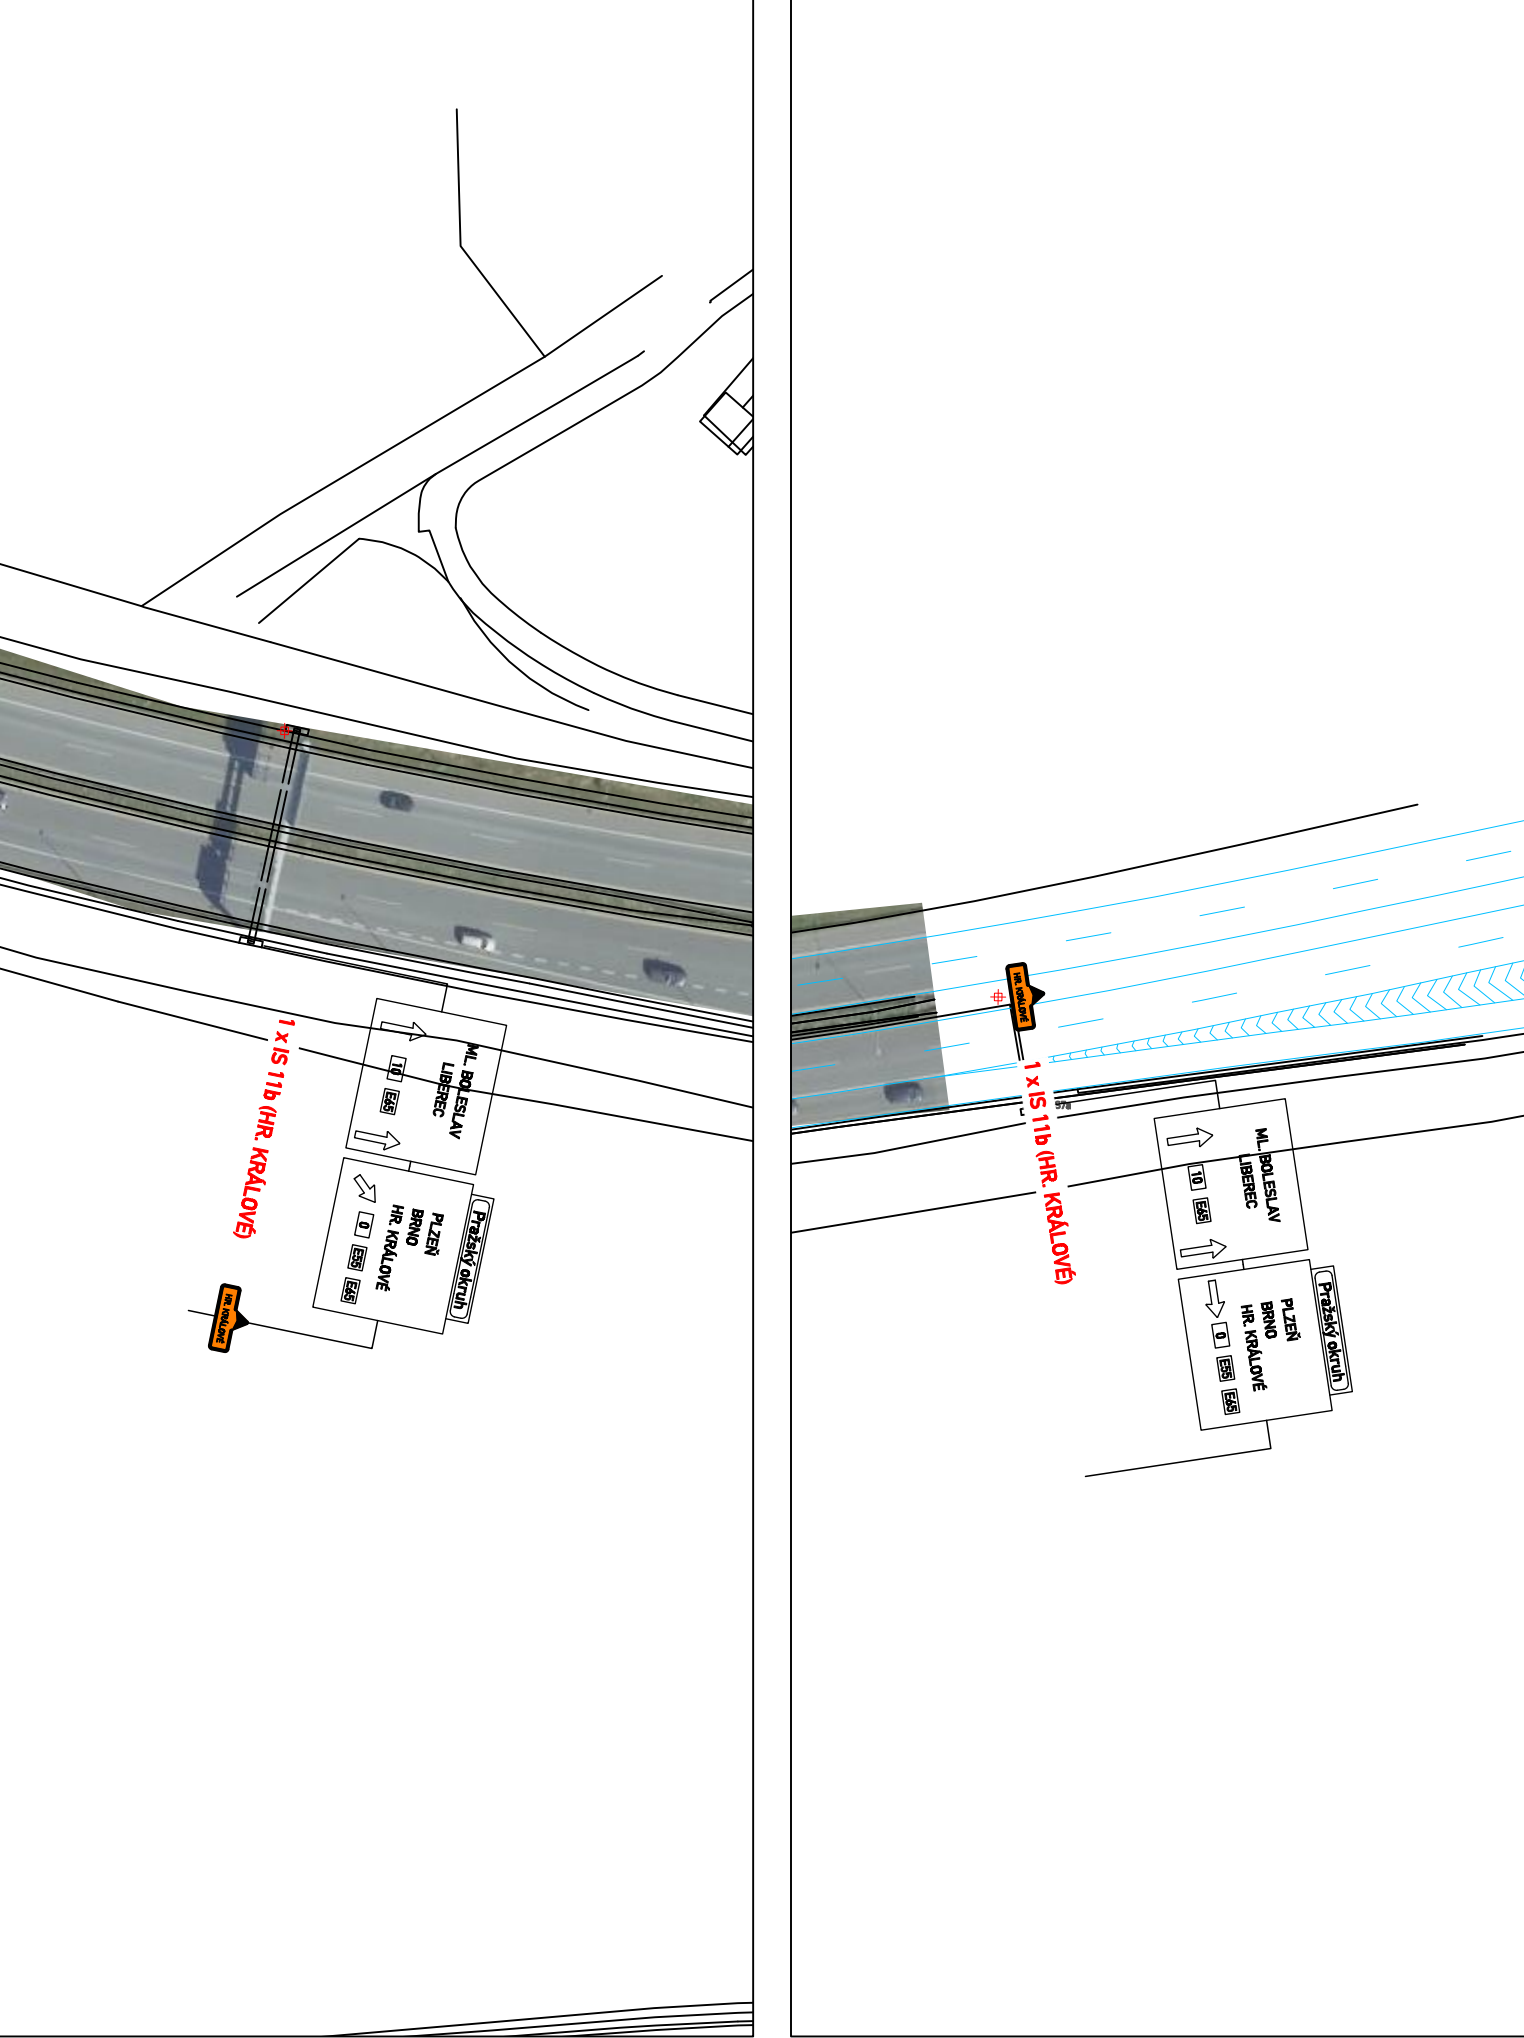


◀ D10 směr Praha ▶ D10 směr Ml. Boleslav ▶

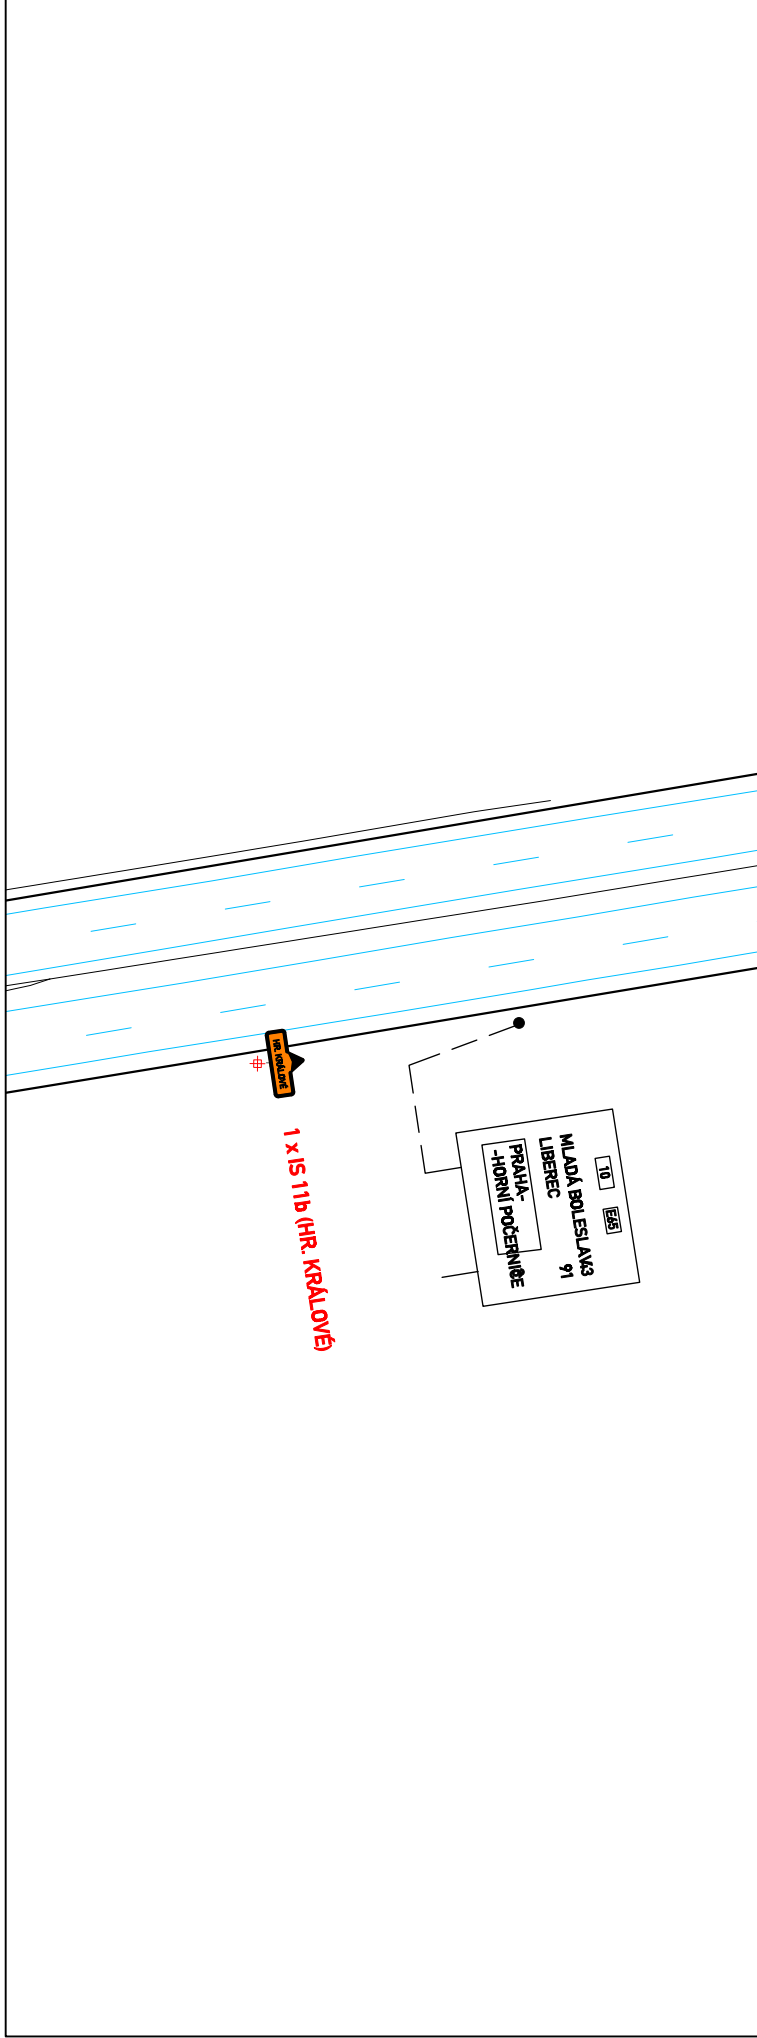


◀ D10 směr Praha ▶ D10 směr Ml. Boleslav ▶

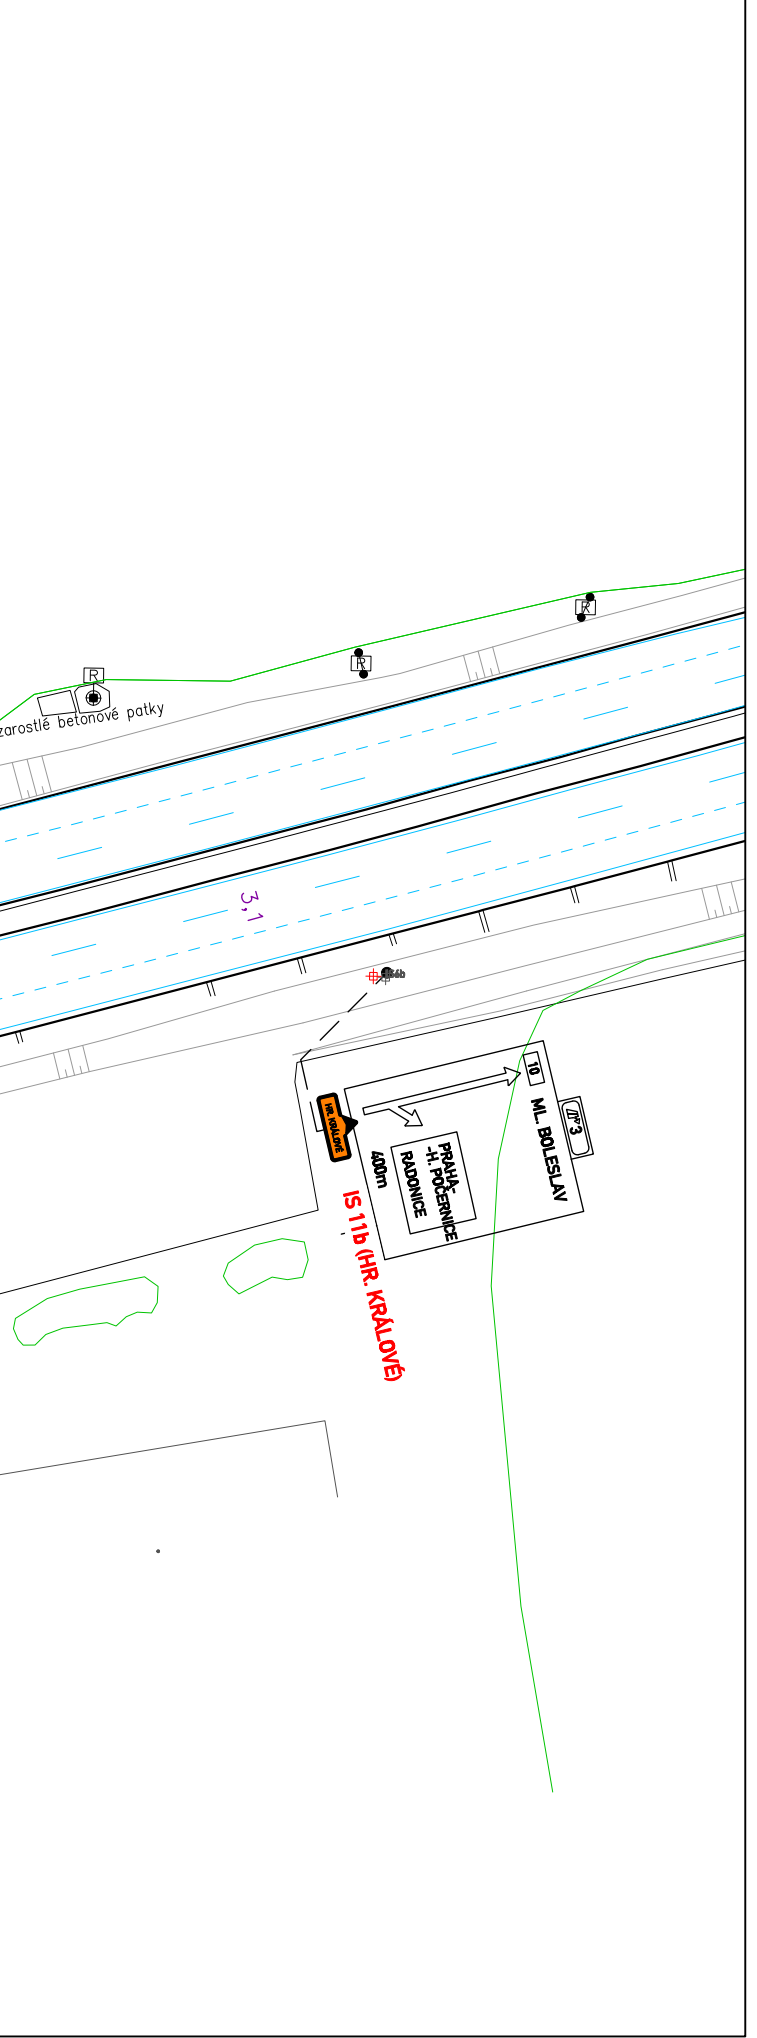


◀ D10 směr Praha ▶ D10 směr Ml. Boleslav ▶

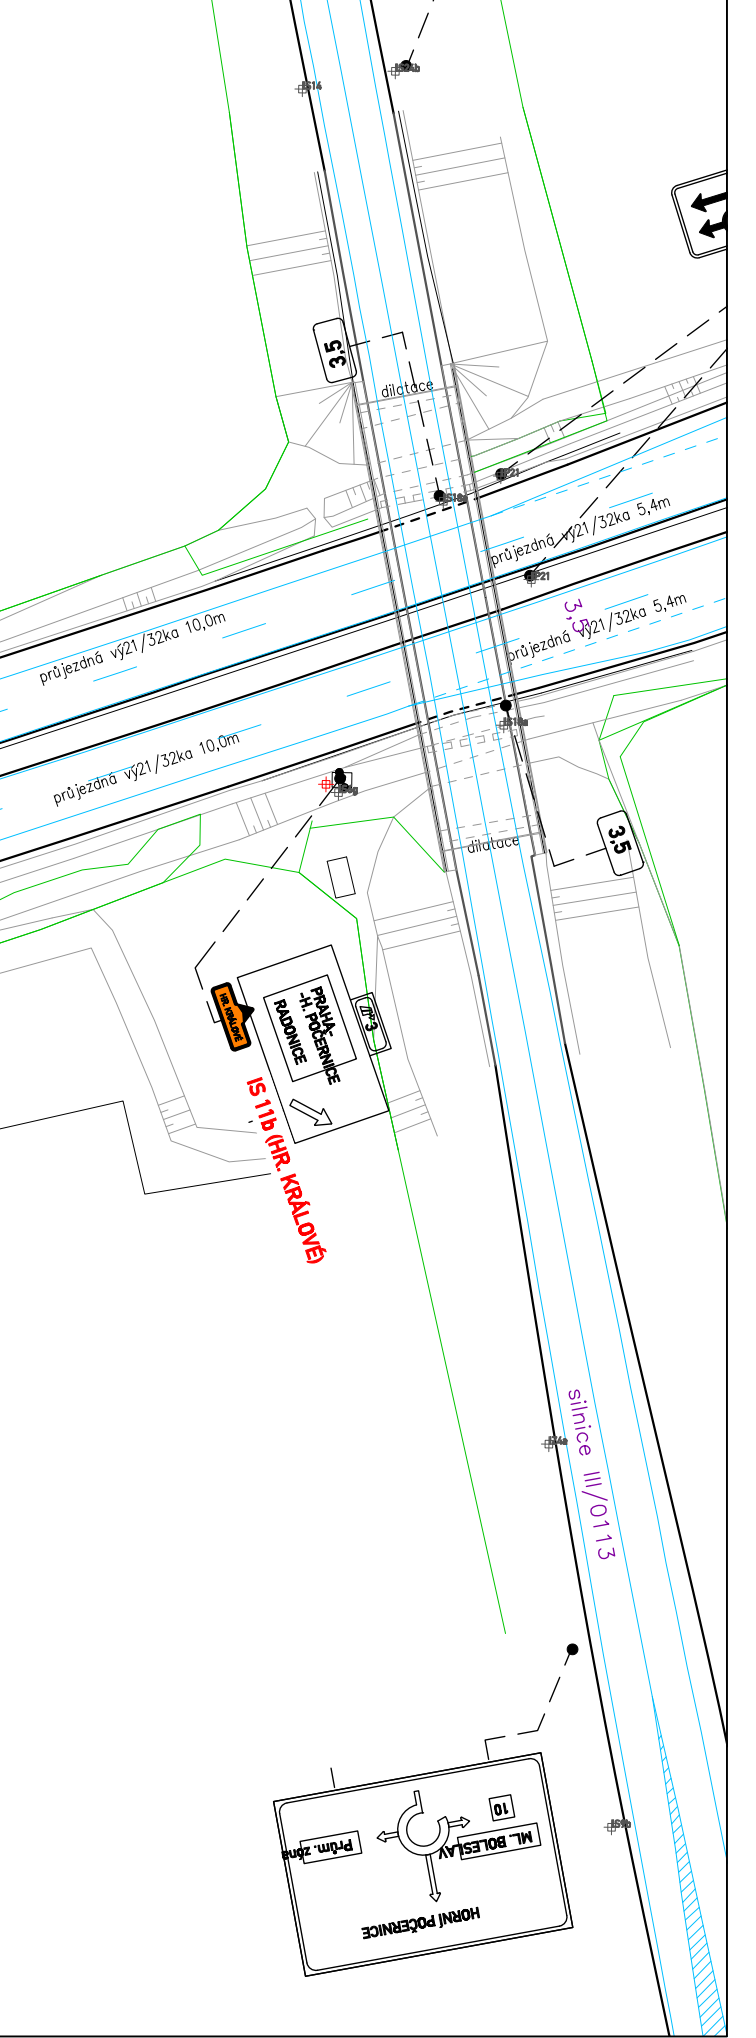


◀ D10 směr Praha ▶ D10 směr Ml. Boleslav ▶

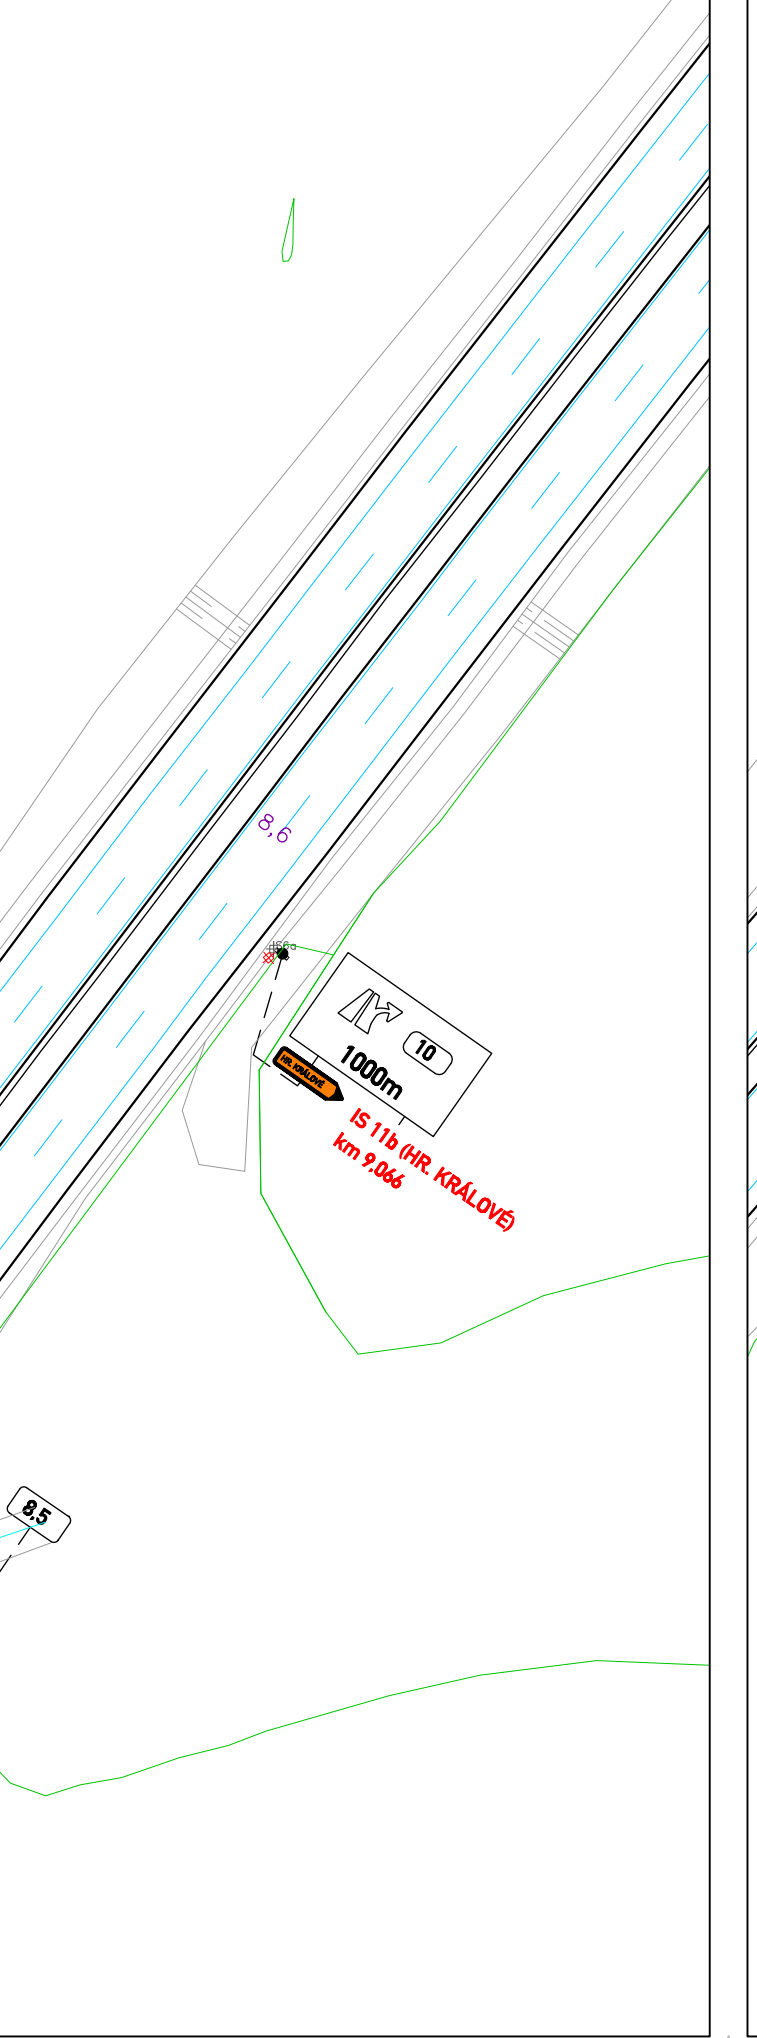


◀ D10 směr Praha ▶ D10 směr Ml. Boleslav ▶

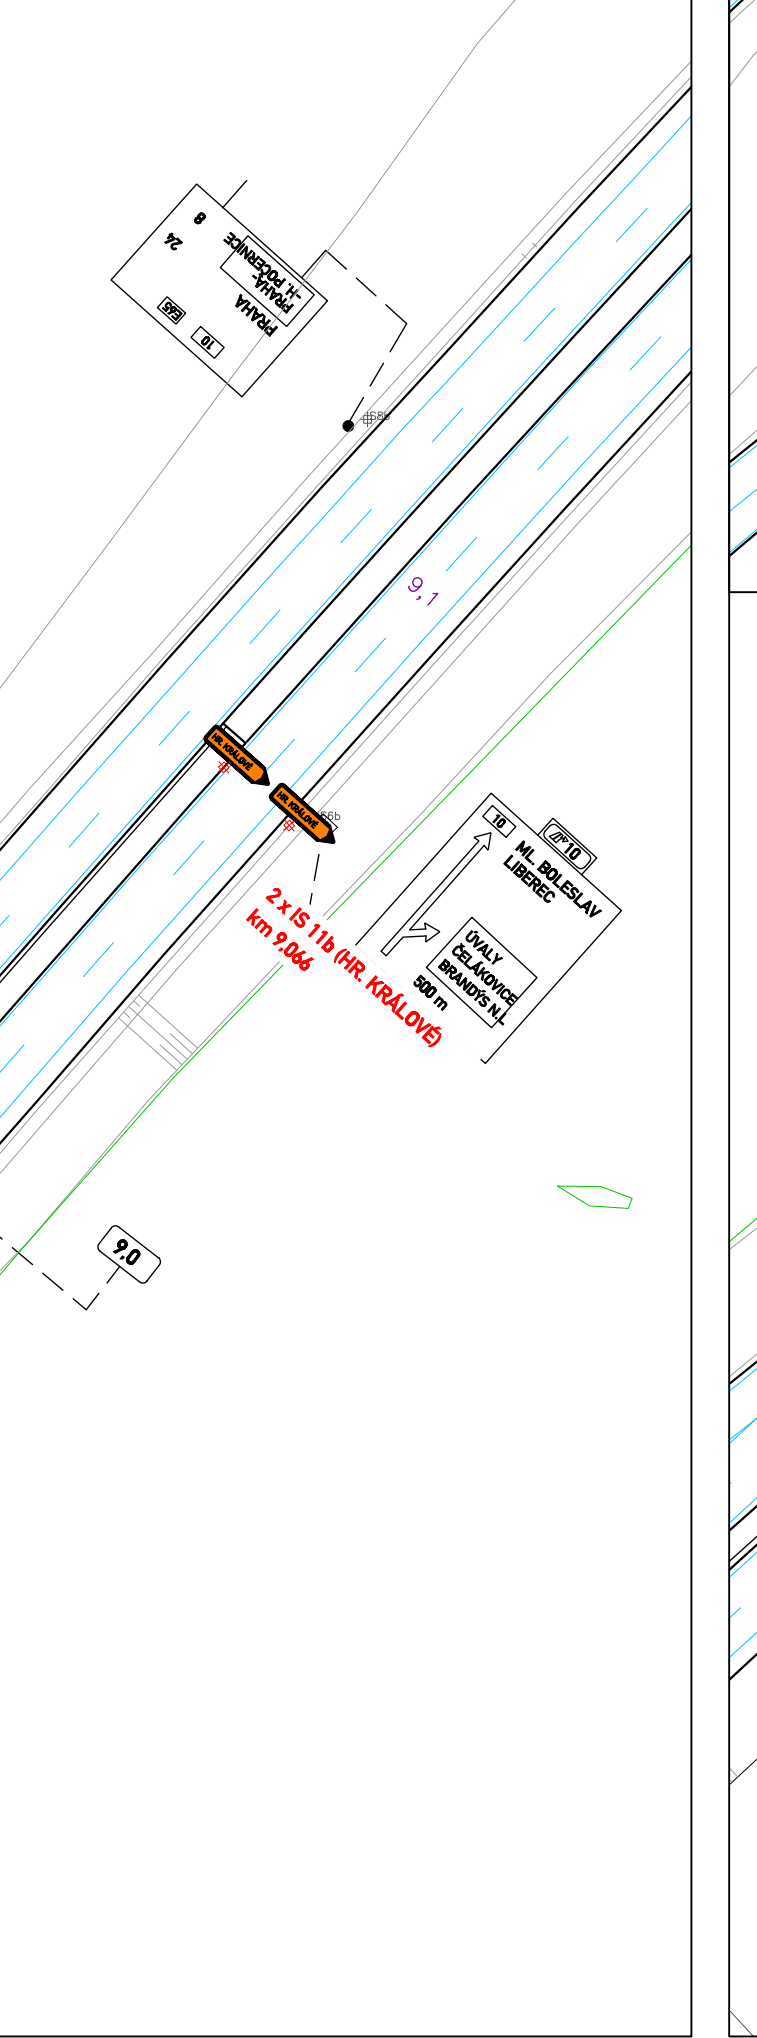



◀ D10 směr Praha ▶ D10 směr Ml. Boleslav ▶

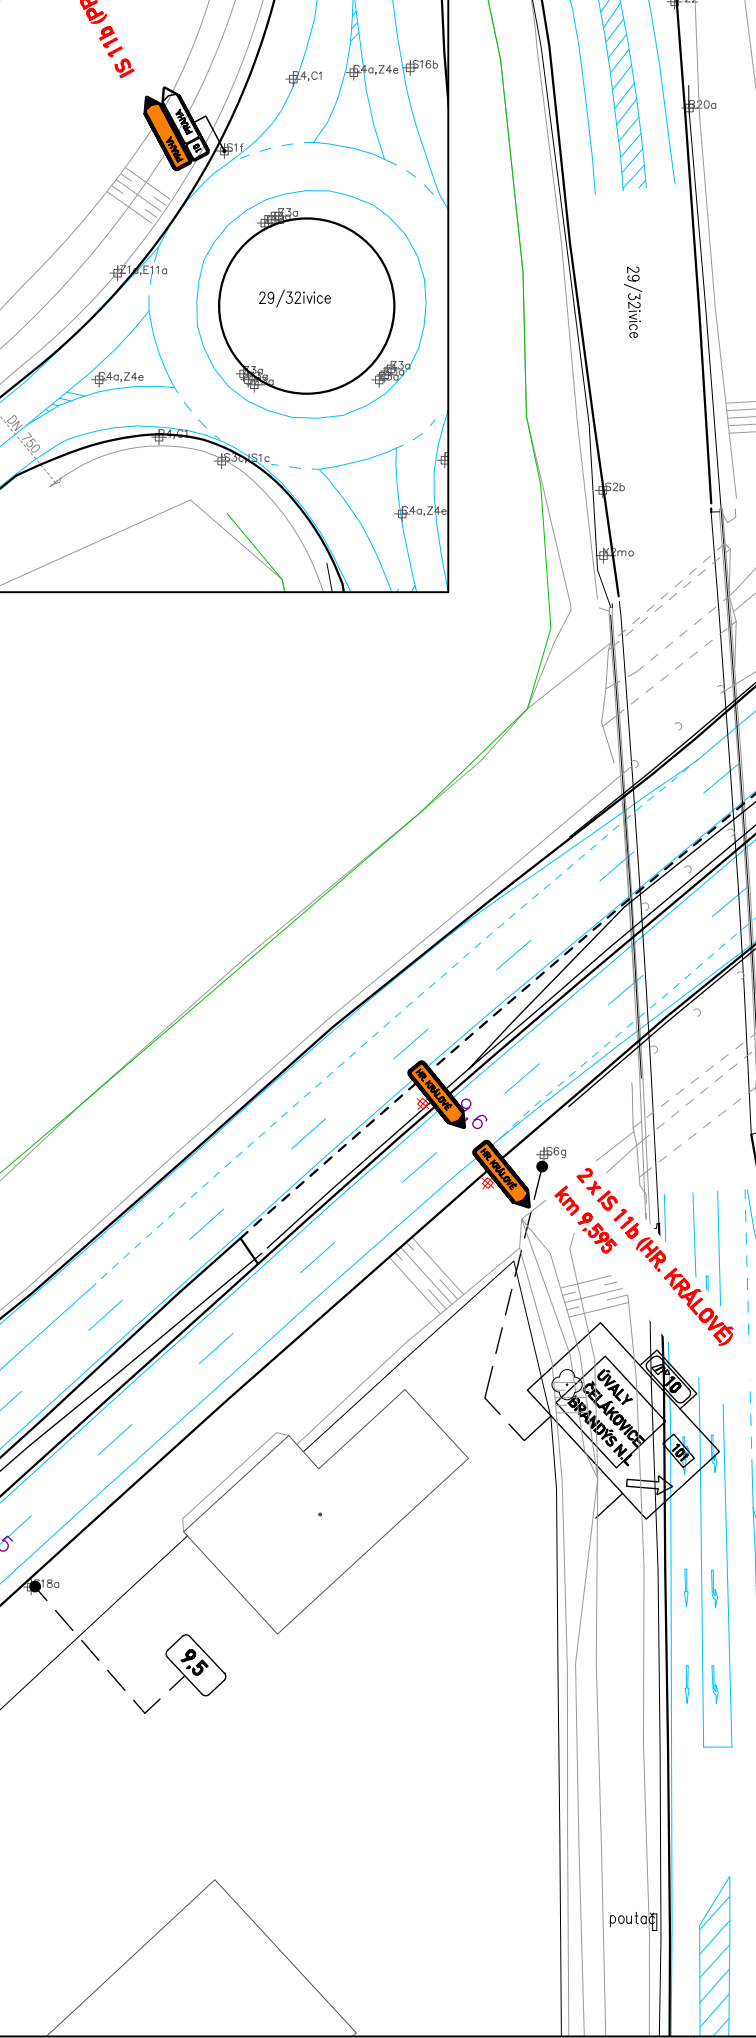

◀ D10 směr Praha ▶ D10 směr Ml. Boleslav ▶

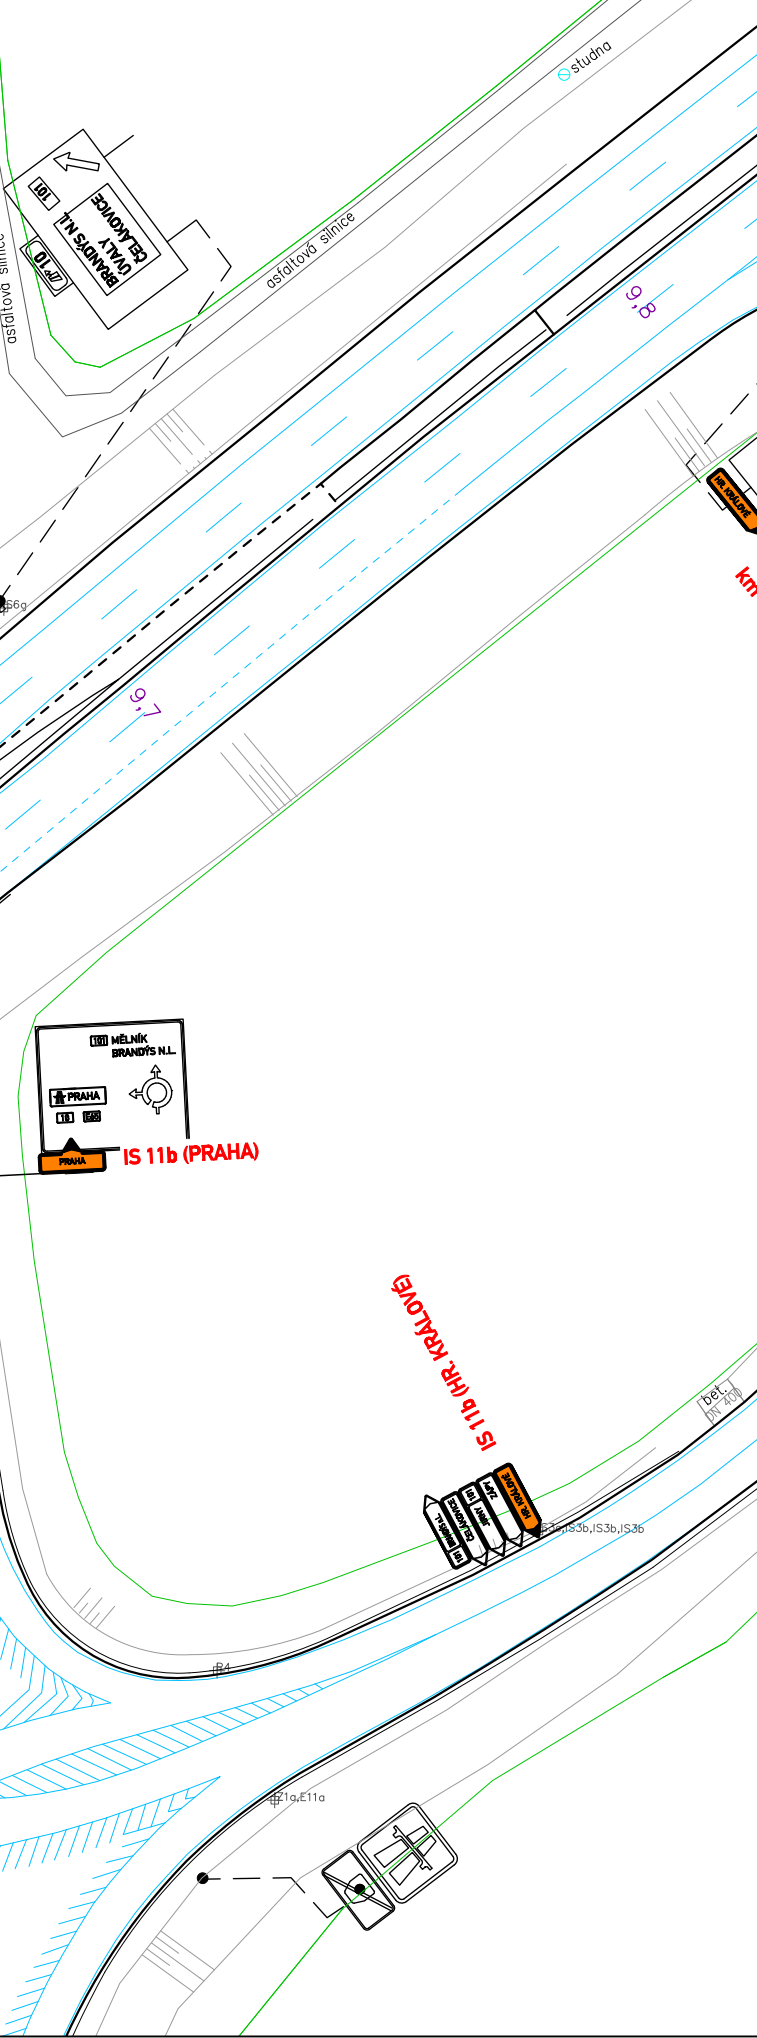





◀ D10 směr Praha ▶ D10 směr Ml. Boleslav ▶

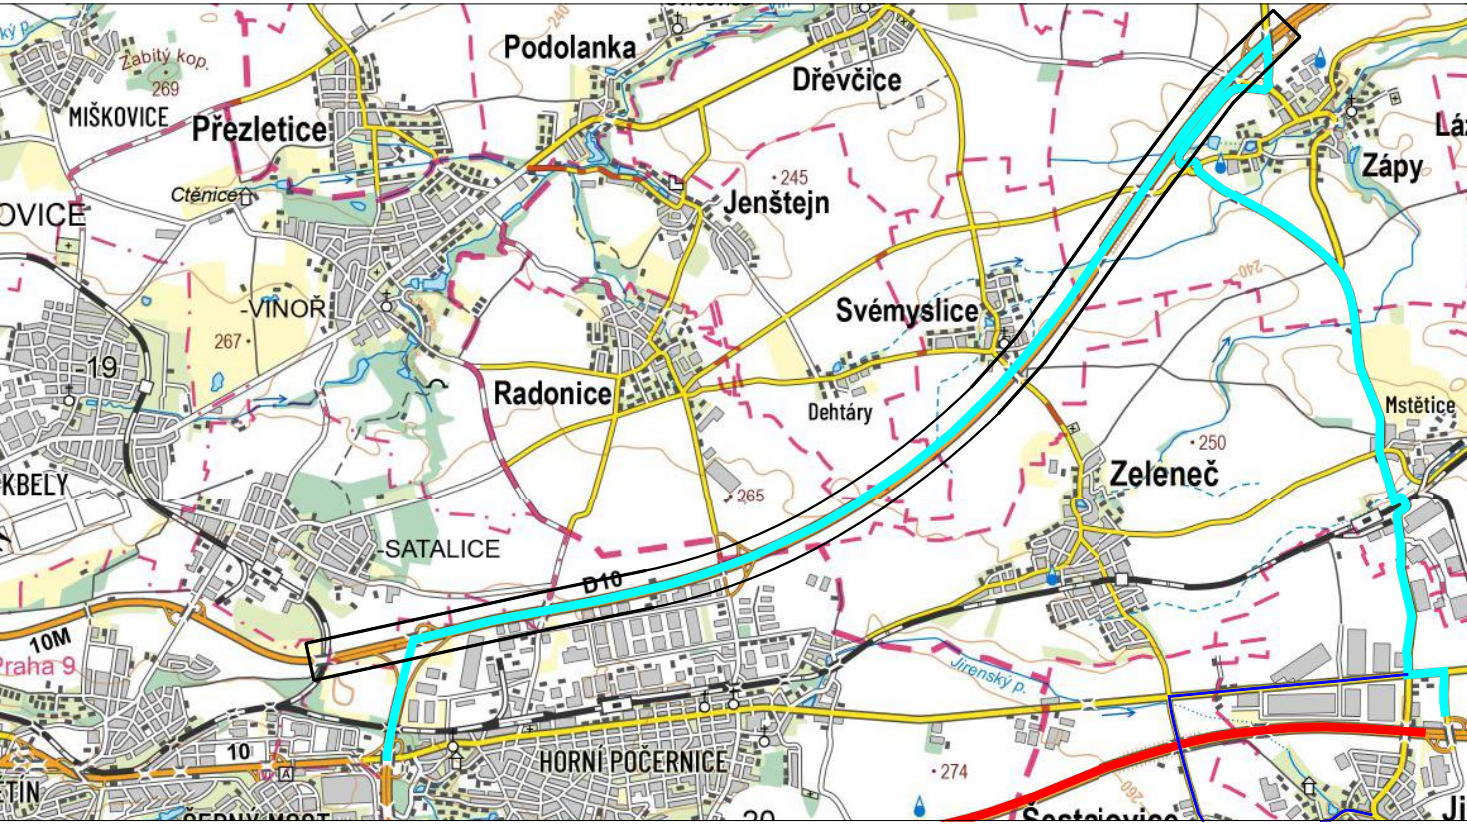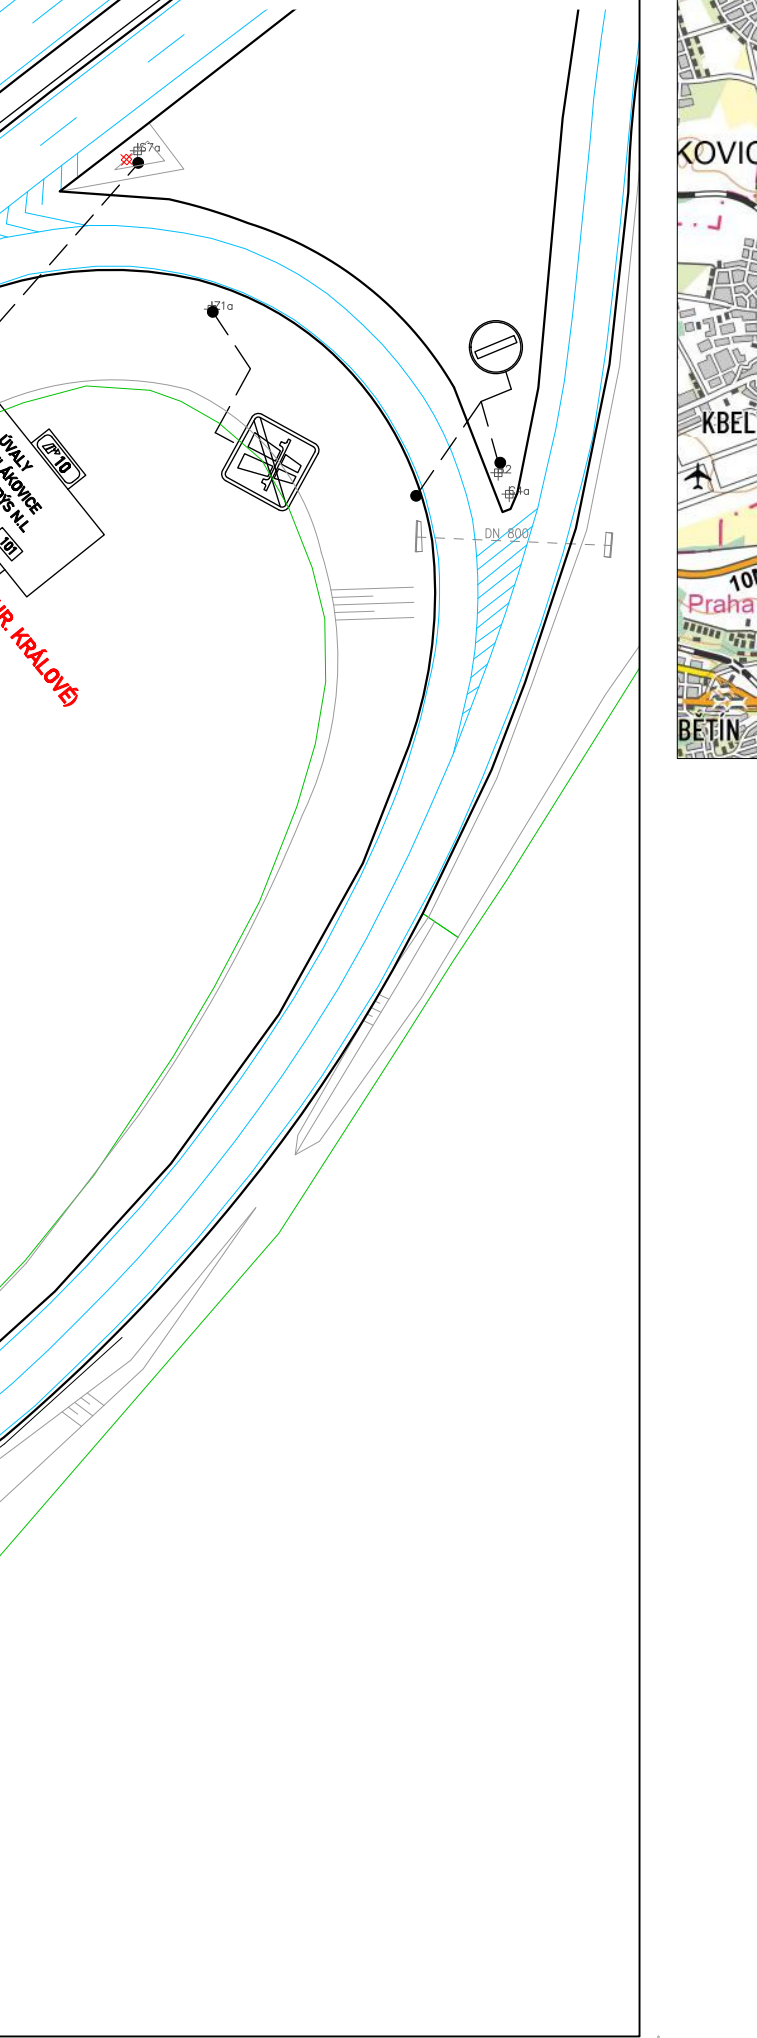

LEGENDA:

- P6 TRVALÉ DOPRAVNÍ ZNAČENÍ
- P6 NAVRŽENÉ PŘECHODNÉ SVISLÉ DZ V RÁMCI ÚPLNÉ UZAVÍRKY D11
- P6 NAVRŽENÉ PŘECHODNÉ SVISLÉ DZ V RÁMCI ÚPLNÉ UZAVÍRKY II/101
- UZAVŘENÝ ÚSEK
- OBJÍZDNÁ TRASA ZA UZAVŘENOU D11
- OBJÍZDNÁ TRASA ZA UZAVŘENOU II/101

VYPRACOVAL:	Štěpán Horat	Štěpán Horat
KONTROLOVAL:	Štěpán Horat	ICO 11632691
OBJEDNATEL:	Krajská správa a údržba silnic Středočeského kraje, p.o.	tel.: 737 797 101
	Zborovská 11, 190 21 Praha 5	stepan.horat@seznam.cz
NÁZEV AKCE:	II/101 Jirny, most ev. č. 101-075a	OVYKRESLOV: 7,7
OBAR:	ETAPA 4b - DIO ÚPLNÁ UZAVÍRKA D11	MĚŘITKO: 1:1000
	NOVOPACKÁ + D10	DATUM: 6/2025
		FORMAT: A2

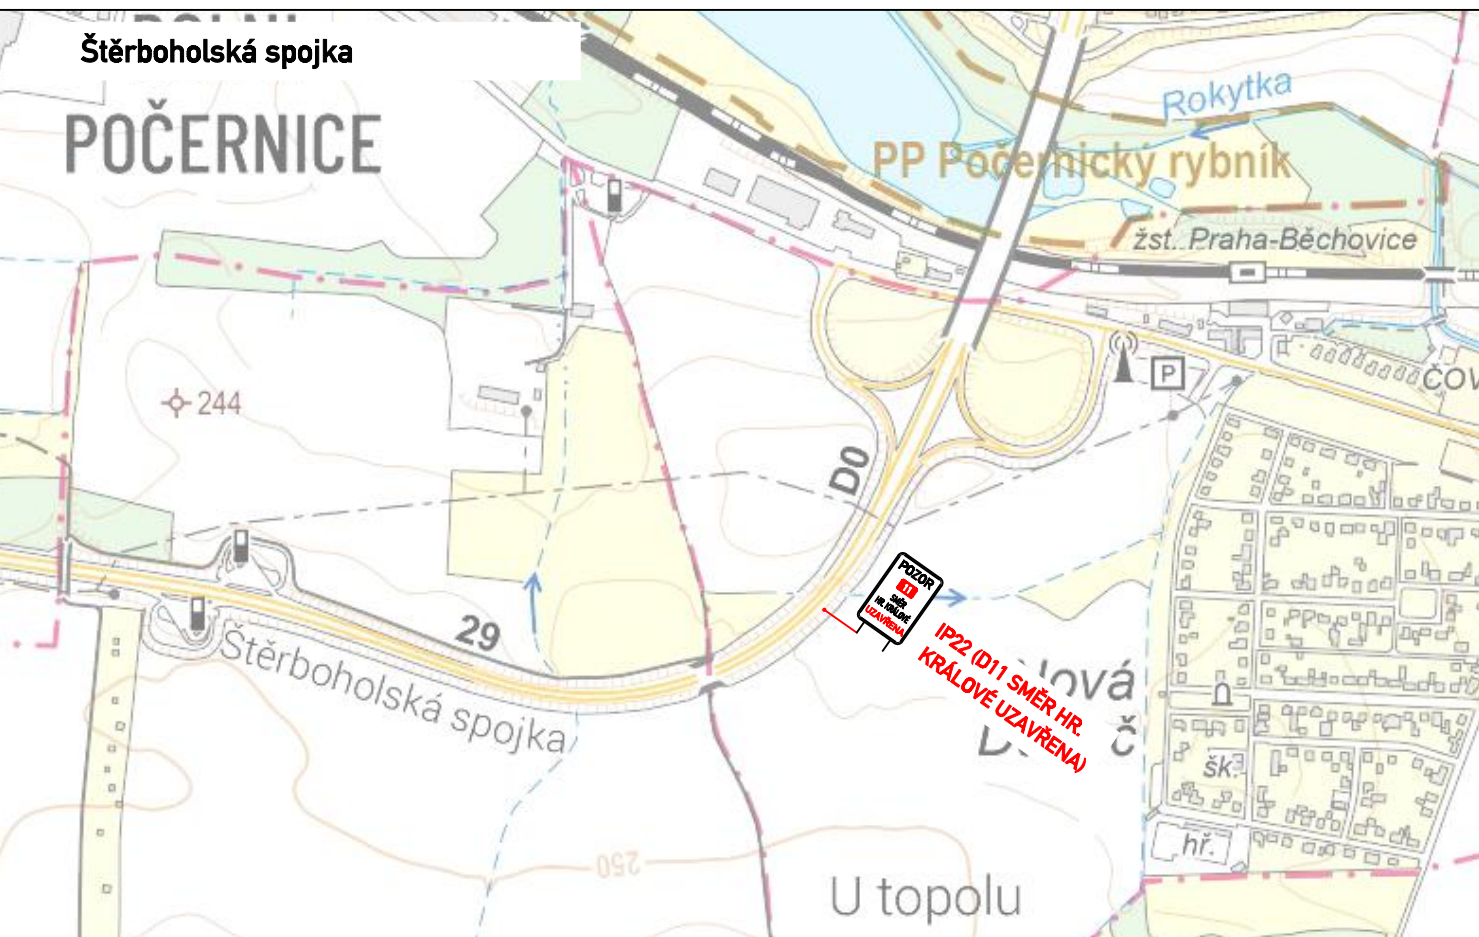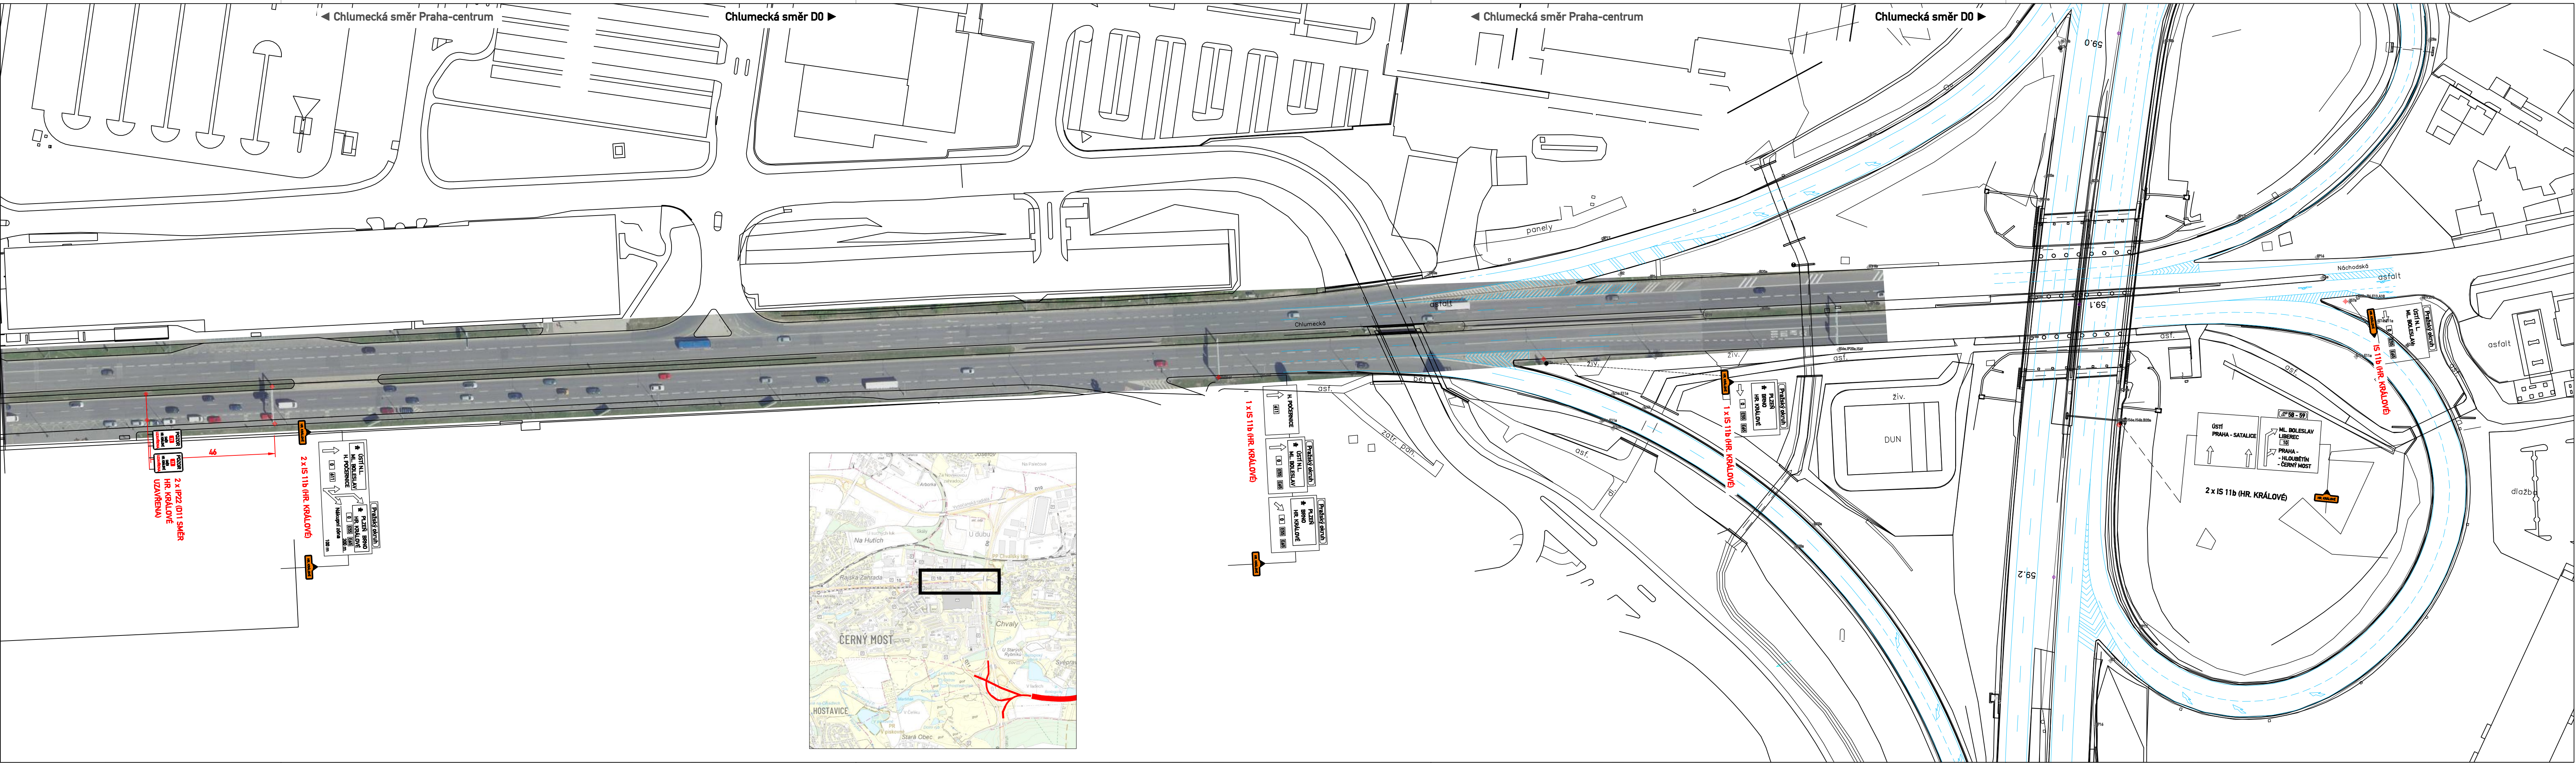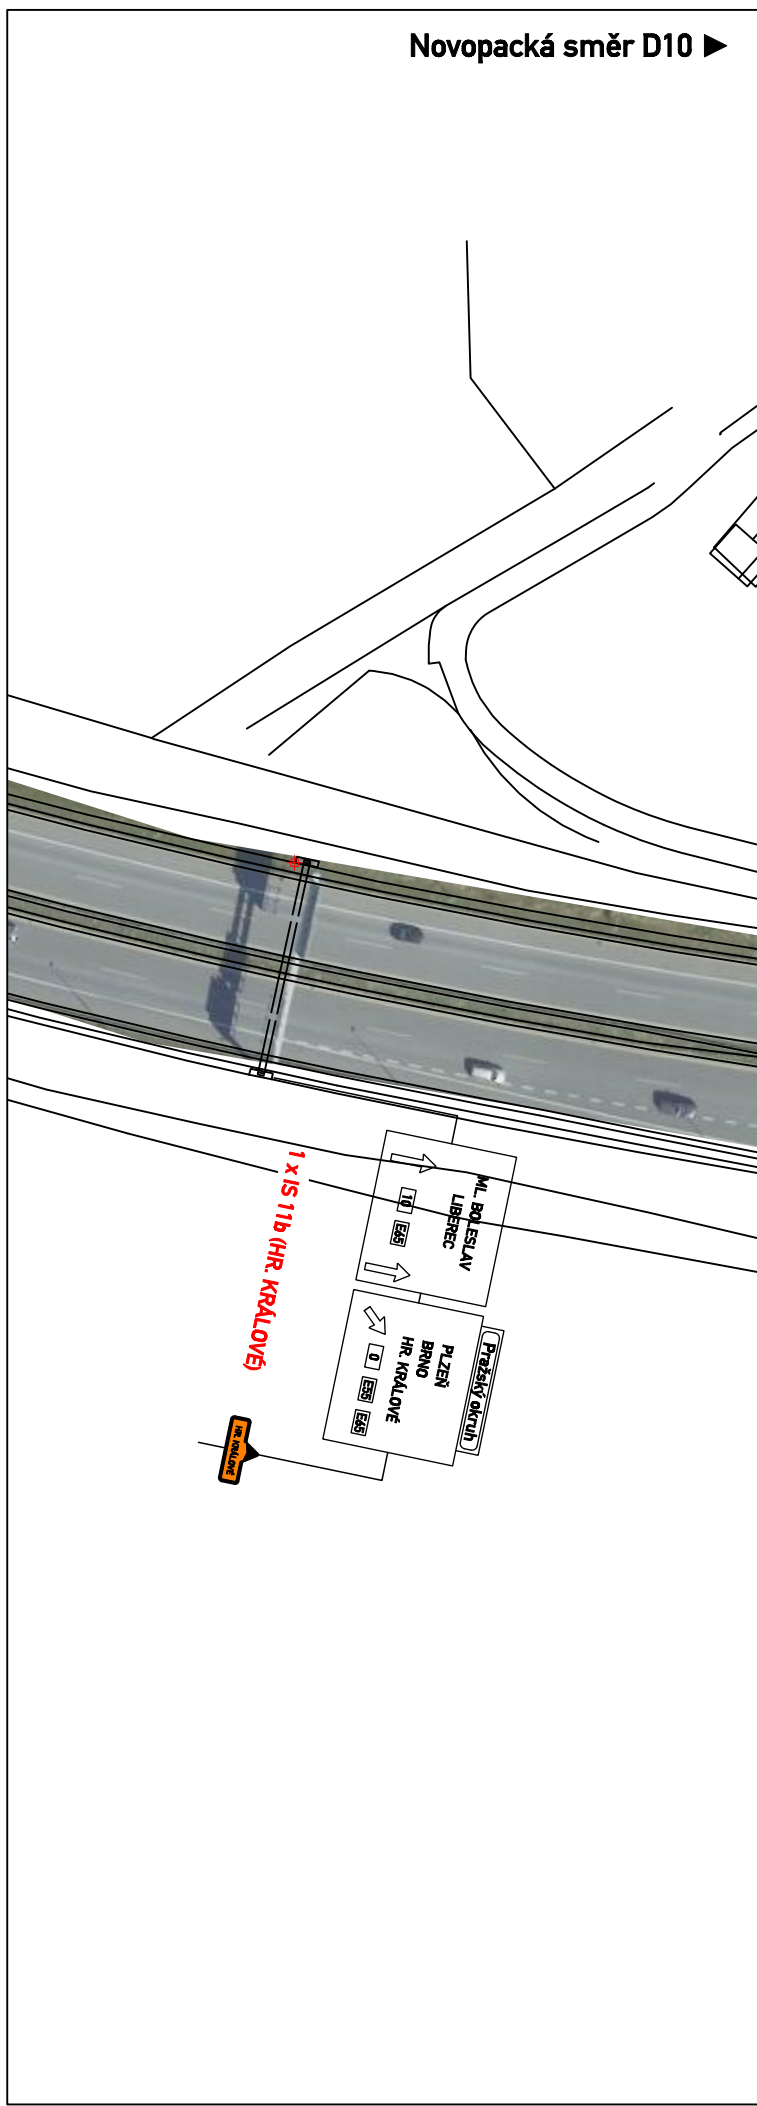
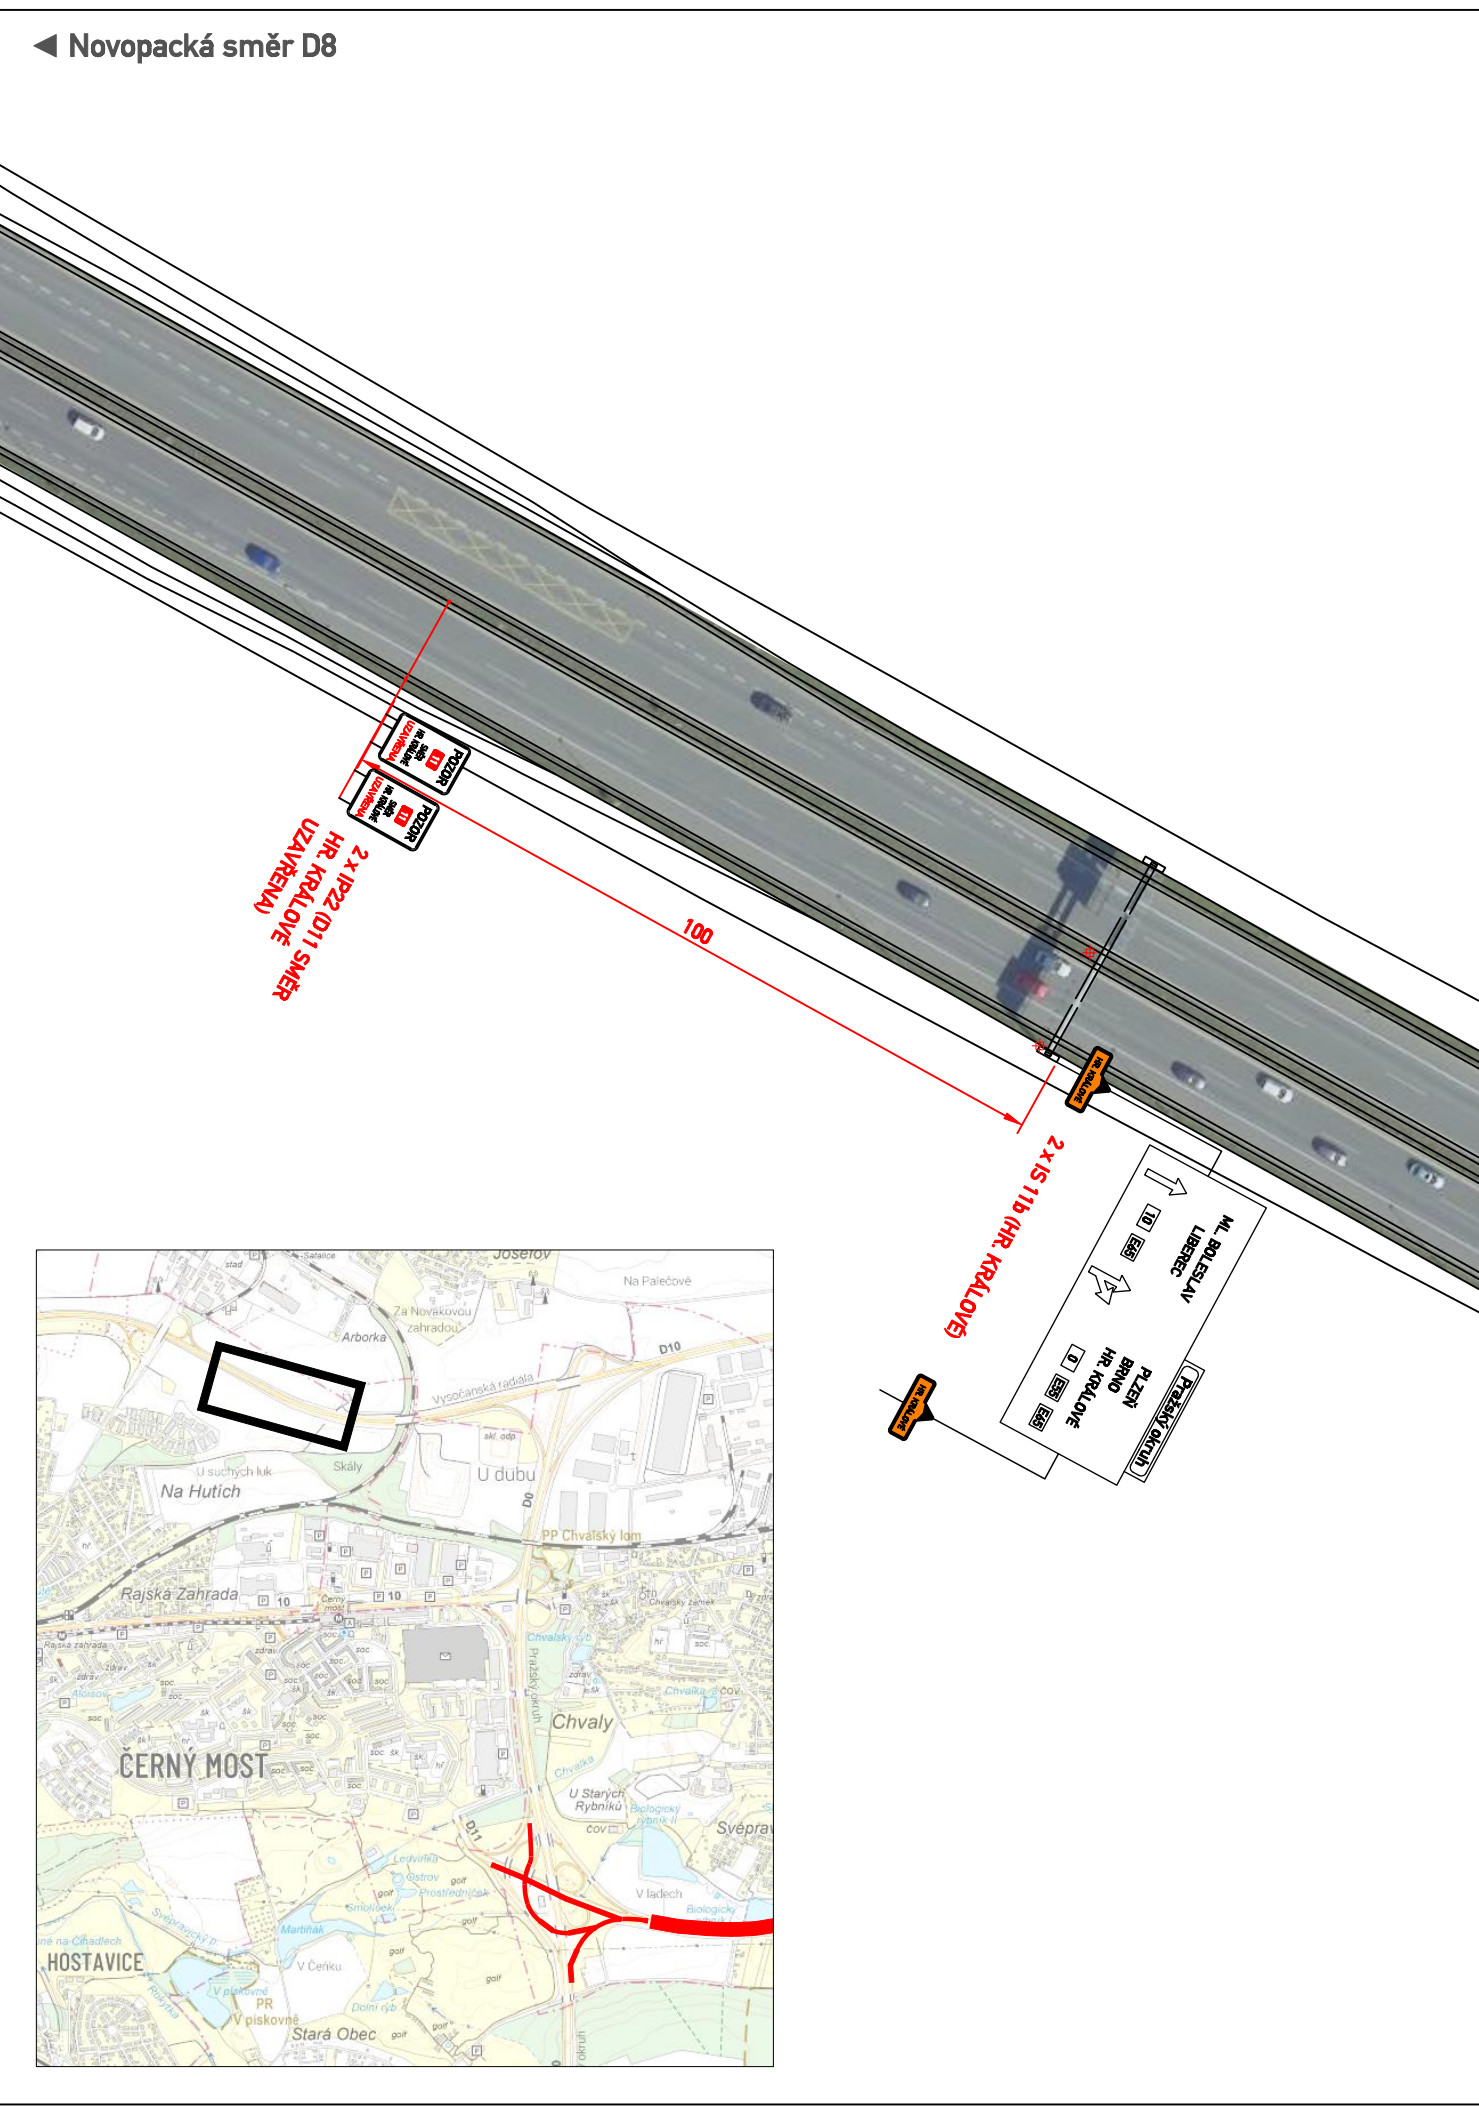


LEGENDA:

- TRVALÉ DOPRAVNÍ ZNAČENÍ NEBO PŘECHODNÉ DZ V
PŮSOBNOSTI MIM MAG. HL. M. PRAHY
- NAVŘZENÉ PŘECHODNÉ SVISLÉ DZ V RÁMCI ÚPLNÉ
UZAVÍRKY D11 V PŮSOBNOSTI MAG. HL. M. PRAHY

UZAVŘENÝ ÚSEK

VYPRACOVAL:	Štěpán Horat	Štěpán Horat
KONTROLOVAL:	Štěpán Horat	IČO 11632691
OBJEDNATEL:	Krajská správa a údržba silnic Středočeského kraje, p.o. Zborovská 11, 190 21 Praha 5	tel.: 737 797 101 stepan.horat@seznam.cz
NÁZEV AKCE:	II/101 Jirny, most ev. č. 101-075a	CVYKRESLO: 7,8
OBAR:	ETAPA 4b - DIO ÚPLNÁ UZAVÍRKA D11 NOVOPACKÁ + CHLUMECKÁ + ŠTĚRBOHOLSKÁ SPOJKA	MĚŘÍTKO: 1:1000 DATUM: 6/2025 FORMAT: 7 x A4

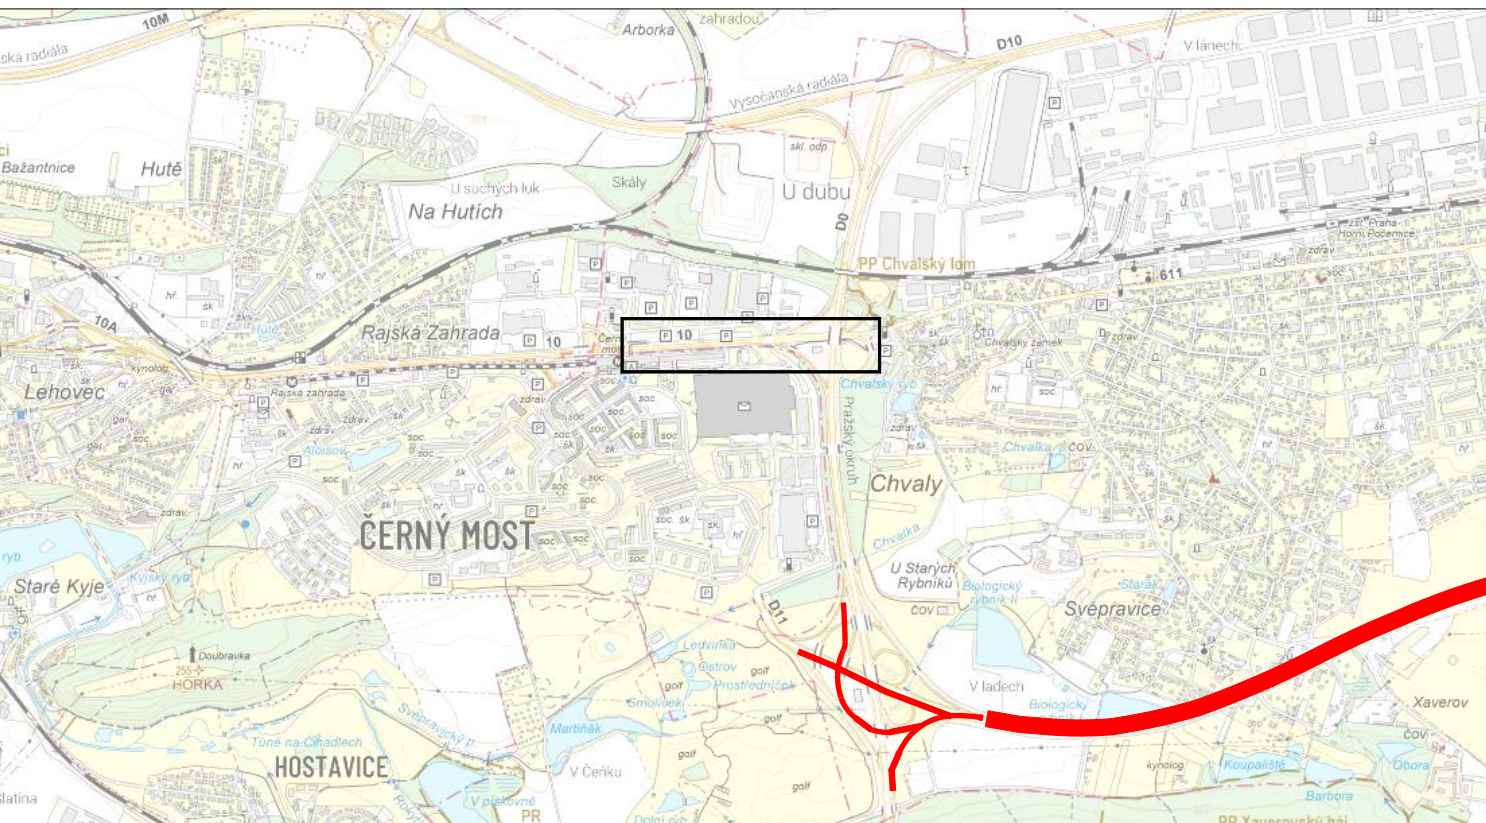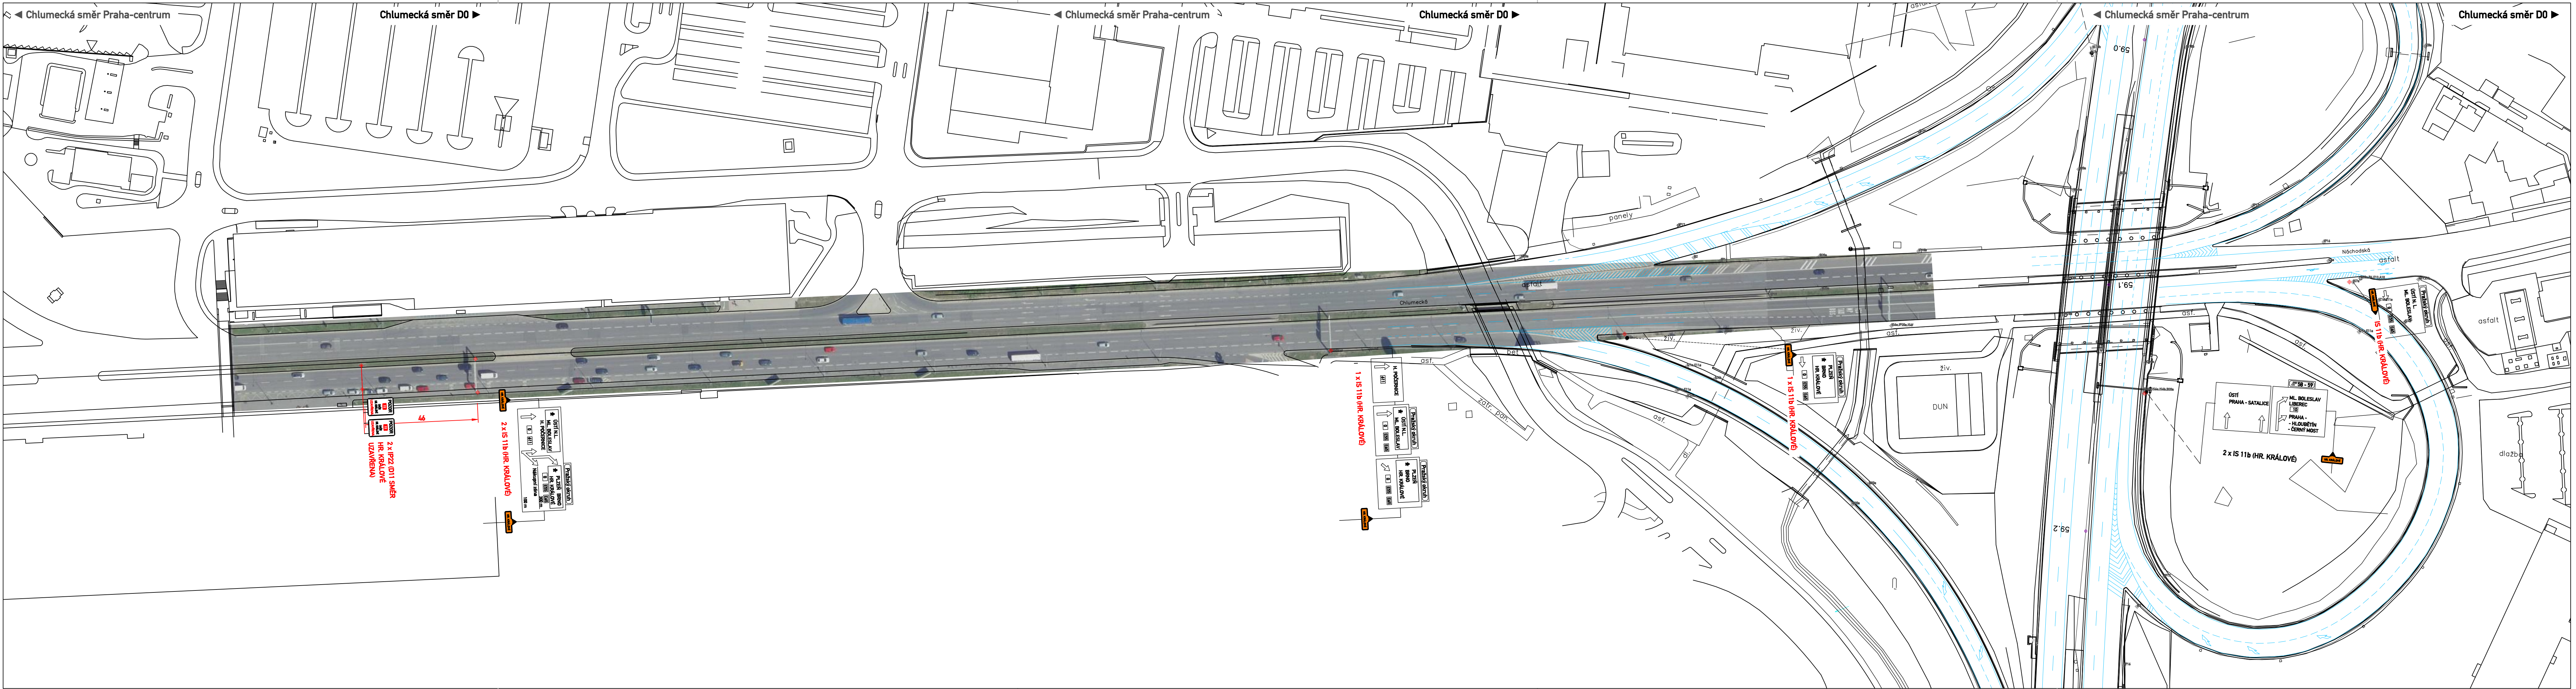

LEGENDA:

 P6 TRVALÉ DOPRAVNÍ ZNAČENÍ

 P6 NAVRŽENÉ PŘECHODNÉ SVISLÉ DZ V RÁMCI ÚPLNÉ UZAVÍRKY D11


 P6 NAVRŽENÉ PŘECHODNÉ SVISLÉ DZ V RÁMCI ÚPLNÉ UZAVÍRKY II/101

 UZAVŘENÝ ÚSEK

 OBJÍZDNÁ TRASA ZA UZAVŘENOU D11

 OBJÍZDNÁ TRASA ZA UZAVŘENOU II/101

VYPRACOVAL:	Štěpán Horal	Štěpán Horal
KONTROLOVAL:	Štěpán Horal	IČO 11632691
OBJEDNATEL:	Krajská správa a údržba silnic Středočeského kraje, p.o. Zborovská 11, 150 21 Praha 5	tel.: 737 797 101 stepan.horal@seznam.cz
NAZEV AKCE:	II/101 Jirny, most ev. č. 101-075a	Č. VÝKRESU: 7.9
OBSAH:	ETAPA 4b - DIO ÚPLNÁ UZAVÍRKA D11 CHLUMECKÁ	MĚŘÍTKO: 1:1000 DATUM: 6/2025 FORMAT: 6 x A4

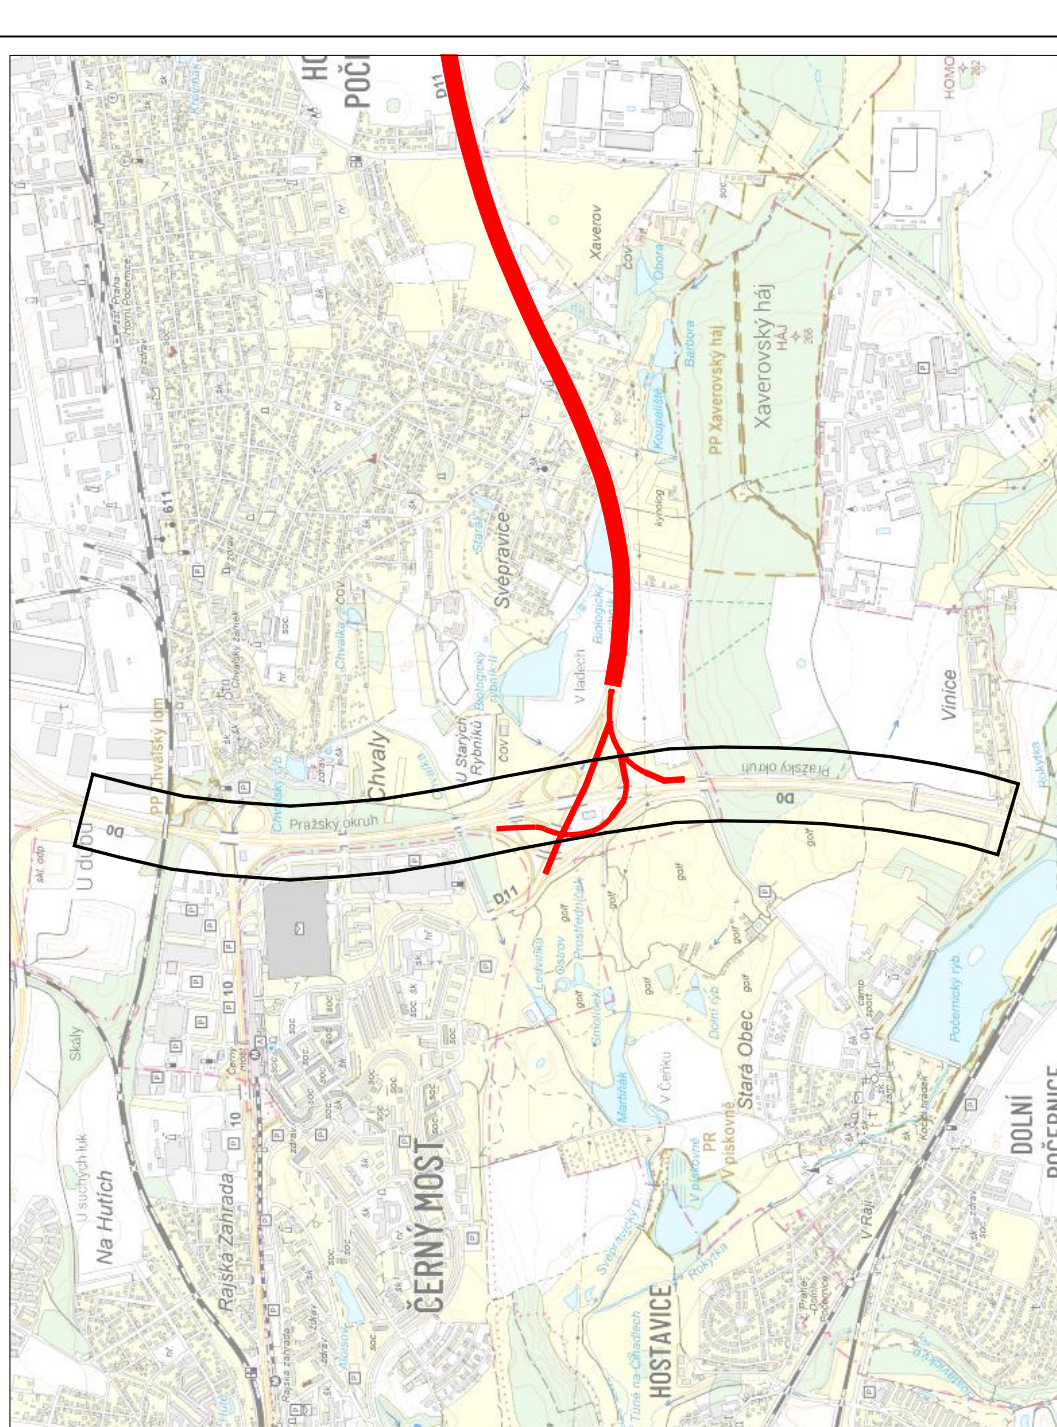

LEGENDA:

- TRVALE DOPRAVNÍ ZNAČENÍ
- NAVŘZENÉ PŘECHODNÉ SVÝSLÉ DZ V RÁMCI ÚPLNÉ
- UZAVÍRKY D11
- NAVŘZENÉ PŘECHODNÉ SVÝSLÉ DZ V RÁMCI ÚPLNÉ
- UZAVÍRKY II/101
- UZAVŘENÝ ÚSEK
- OBÍJZDNÁ TRASA ZA UZAVŘENOU D11
- OBÍJZDNÁ TRASA ZA UZAVŘENOU II/101

PROJEKTOVATEL	Stápan Herat	Stápan Herat
PROJEKČNÍ ČÍSLO	103 11032961	103 11032961
PROJEKČNÍ DATUM	11.10.2021	11.10.2021
PROJEKČNÍ MÍSTO	Krajická správa a údržba silnic Středočeského kraje, p.o.	Krajická správa a údržba silnic Středočeského kraje, p.o.
PROJEKČNÍ MÍSTO	Zeměměřičská 11, 192 01 Praha 5	Zeměměřičská 11, 192 01 Praha 5
PROJEKČNÍ MÍSTO	II/101 Jirny, most ev. č. 101-075a	II/101 Jirny, most ev. č. 101-075a
PROJEKČNÍ MÍSTO	ETAPA 4a - DIO ÚPLNÁ UZAVÍRKA D11	ETAPA 4a - DIO ÚPLNÁ UZAVÍRKA D11
PROJEKČNÍ MÍSTO	DIO	DIO
PROJEKČNÍ MÍSTO	6/2025	6/2025
PROJEKČNÍ MÍSTO	A2	A2

