


SITUACE

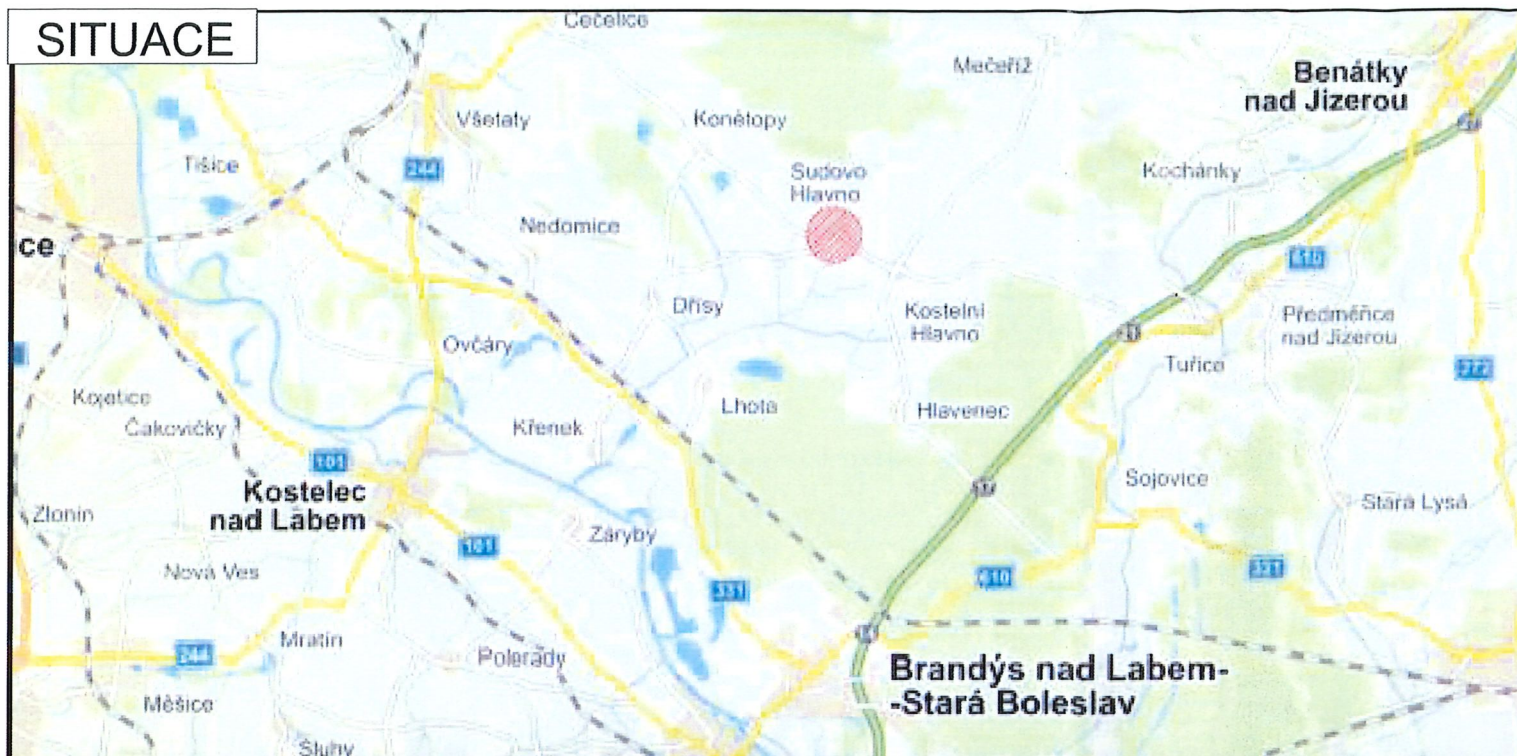

MÍSTO STAVBY:

SUDOVOO HLAVNO - SILNICE III/24424 A SILNICE III/24419

ZHOTOVITEL: ŠNAJDR stavby Mělník, s.r.o.
Panešova 3521, 276 01 Mělník
IČO - 27110648
odp.osoba - Radovan HUBÁČEK tel. 732 170 741

NÁZEV STAVBY:
REKONSTRUKCE CHODNÍKŮ V OBCI

PROJEKT: PŘECHODNÉ DOPRAVNÍ ZNAČENÍ - SITUACE

Datum začátku stavby: 2025

Datum ukončení stavby: 2025

POLICIE ČR, dopravní inspektorát

Komunikační inženýr schválil dne:

Vlastník komunikace:

Schválil dne:

Datum vyhotovení projektu: 05 / 2025

NAVRHOVAL:
DOPRAVNÍ ZNAČENÍ MĚLNÍK s.r.o.
Petr Hodan 603481442
Libor Petřina 603481526
info@dzmelnik.cz



DOPRAVNÍ ZNAČENÍ MĚLNÍK s.r.o.
Truhlářská 998
Mělník 27601
Tel: 603481442; 603481526
Fax: 315602034
E-mail: info@dzmelnik.cz
www.dzmelnik.cz

SITUACE - ETAPY



Legenda -

- - 1.ETAPA
- - 2.ETAPA

MÍSTO STAVBY:

**SUDOVO HLAVNO - SILNICE III/24424
A SILNICE III/24419**

ZHOTOVITEL: ŠNAJDR stavby Mělník, s.r.o.
Panešova 3521, 276 01 Mělník
IČO - 27110648
odp.osoba - Radovan HUBÁČEK tel. 732 170 741

NÁZEV STAVBY:
REKONSTRUKCE CHODNÍKŮ V OBCI

PROJEKT: PŘECHODNÉ DOPRAVNÍ ZNAČENÍ - SITUACE

Datum začátku stavby: 2025

Datum ukončení stavby: 2025

POLICIE ČR, dopravní inspektorát Vlastník komunikace:

Komunikační inženýr schválil dne:

Schválil dne:


Datum vyhotovení projektu: 05 / 2025

NAVRHOVAL:
DOPRAVNÍ ZNAČENÍ MĚLNÍK s.r.o.
Petr Hodan 603481442
Libor Petřina 603481526
info@dzmelnik.cz



DOPRAVNÍ ZNAČENÍ MĚLNÍK s.r.o.
Truhlářská 998
Mělník 27601
Tel: 603481442; 603481526
Fax: 315602034
E-mail: info@dzmelnik.cz
www.dzmelnik.cz

SITUACE - 1. ETAPA

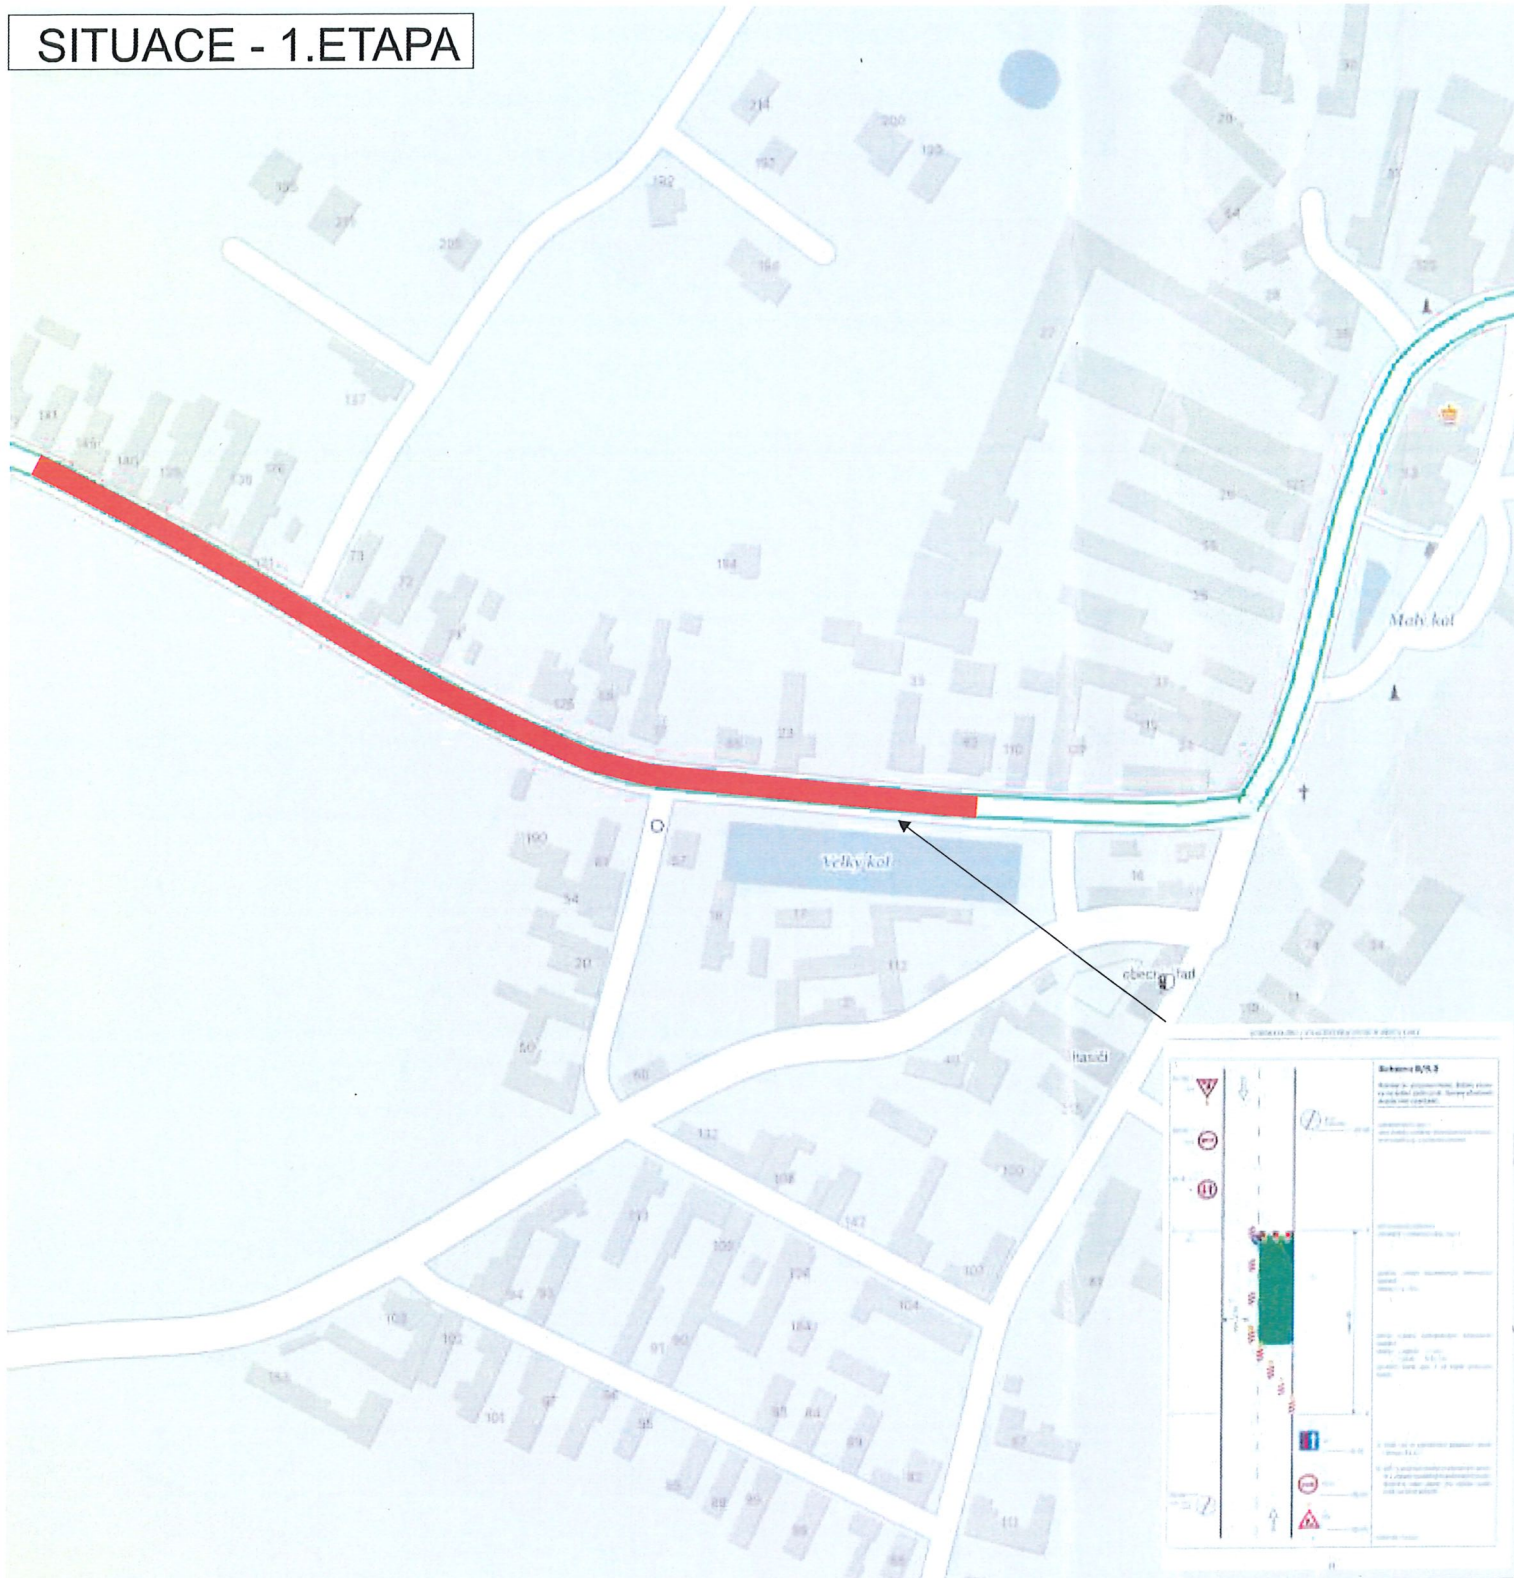

DOPRAVNÍ OPATŘENÍ - POSUVNÉ PRACOVNÍ MÍSTO DO 50 m - DLE TP66 - PODÉLNÝ VÝKOP - DLE SCHÉMATU B/5.2

MÍSTO STAVBY:

**SUDOVO HLAVNO - SILNICE III/24424
A SILNICE III/24419**

ZHOTOVITEL: ŠNAJDR stavby Mělník, s.r.o.
Panešova 3521, 276 01 Mělník
IČO - 27110648
odp.osoba - Radovan HUBÁČEK tel. 732 170 741

NÁZEV STAVBY:
REKONSTRUKCE CHODNÍKŮ V OBCI

PROJEKT: PŘECHODNÉ DOPRAVNÍ ZNAČENÍ - SITUACE

Datum začátku stavby: 2025

Datum ukončení stavby: 2025


POLICIE ČR, dopravní inspektorát Vlastník komunikace:
Komunikační inženýr schválil dne: Schválil dne:

Datum vyhotovení projektu: 05 / 2025

NAVRHOVAL:
DOPRAVNÍ ZNAČENÍ MĚLNÍK s.r.o.
Petr Hodan 603481442
Libor Petřina 603481526
info@dzmelnik.cz



DOPRAVNÍ ZNAČENÍ MĚLNÍK s.r.o.
Truhlářská 998
Mělník 27601
Tel: 603481442; 603481526
Fax: 315602034
E-mail: info@dzmelnik.cz
www.dzmelnik.cz

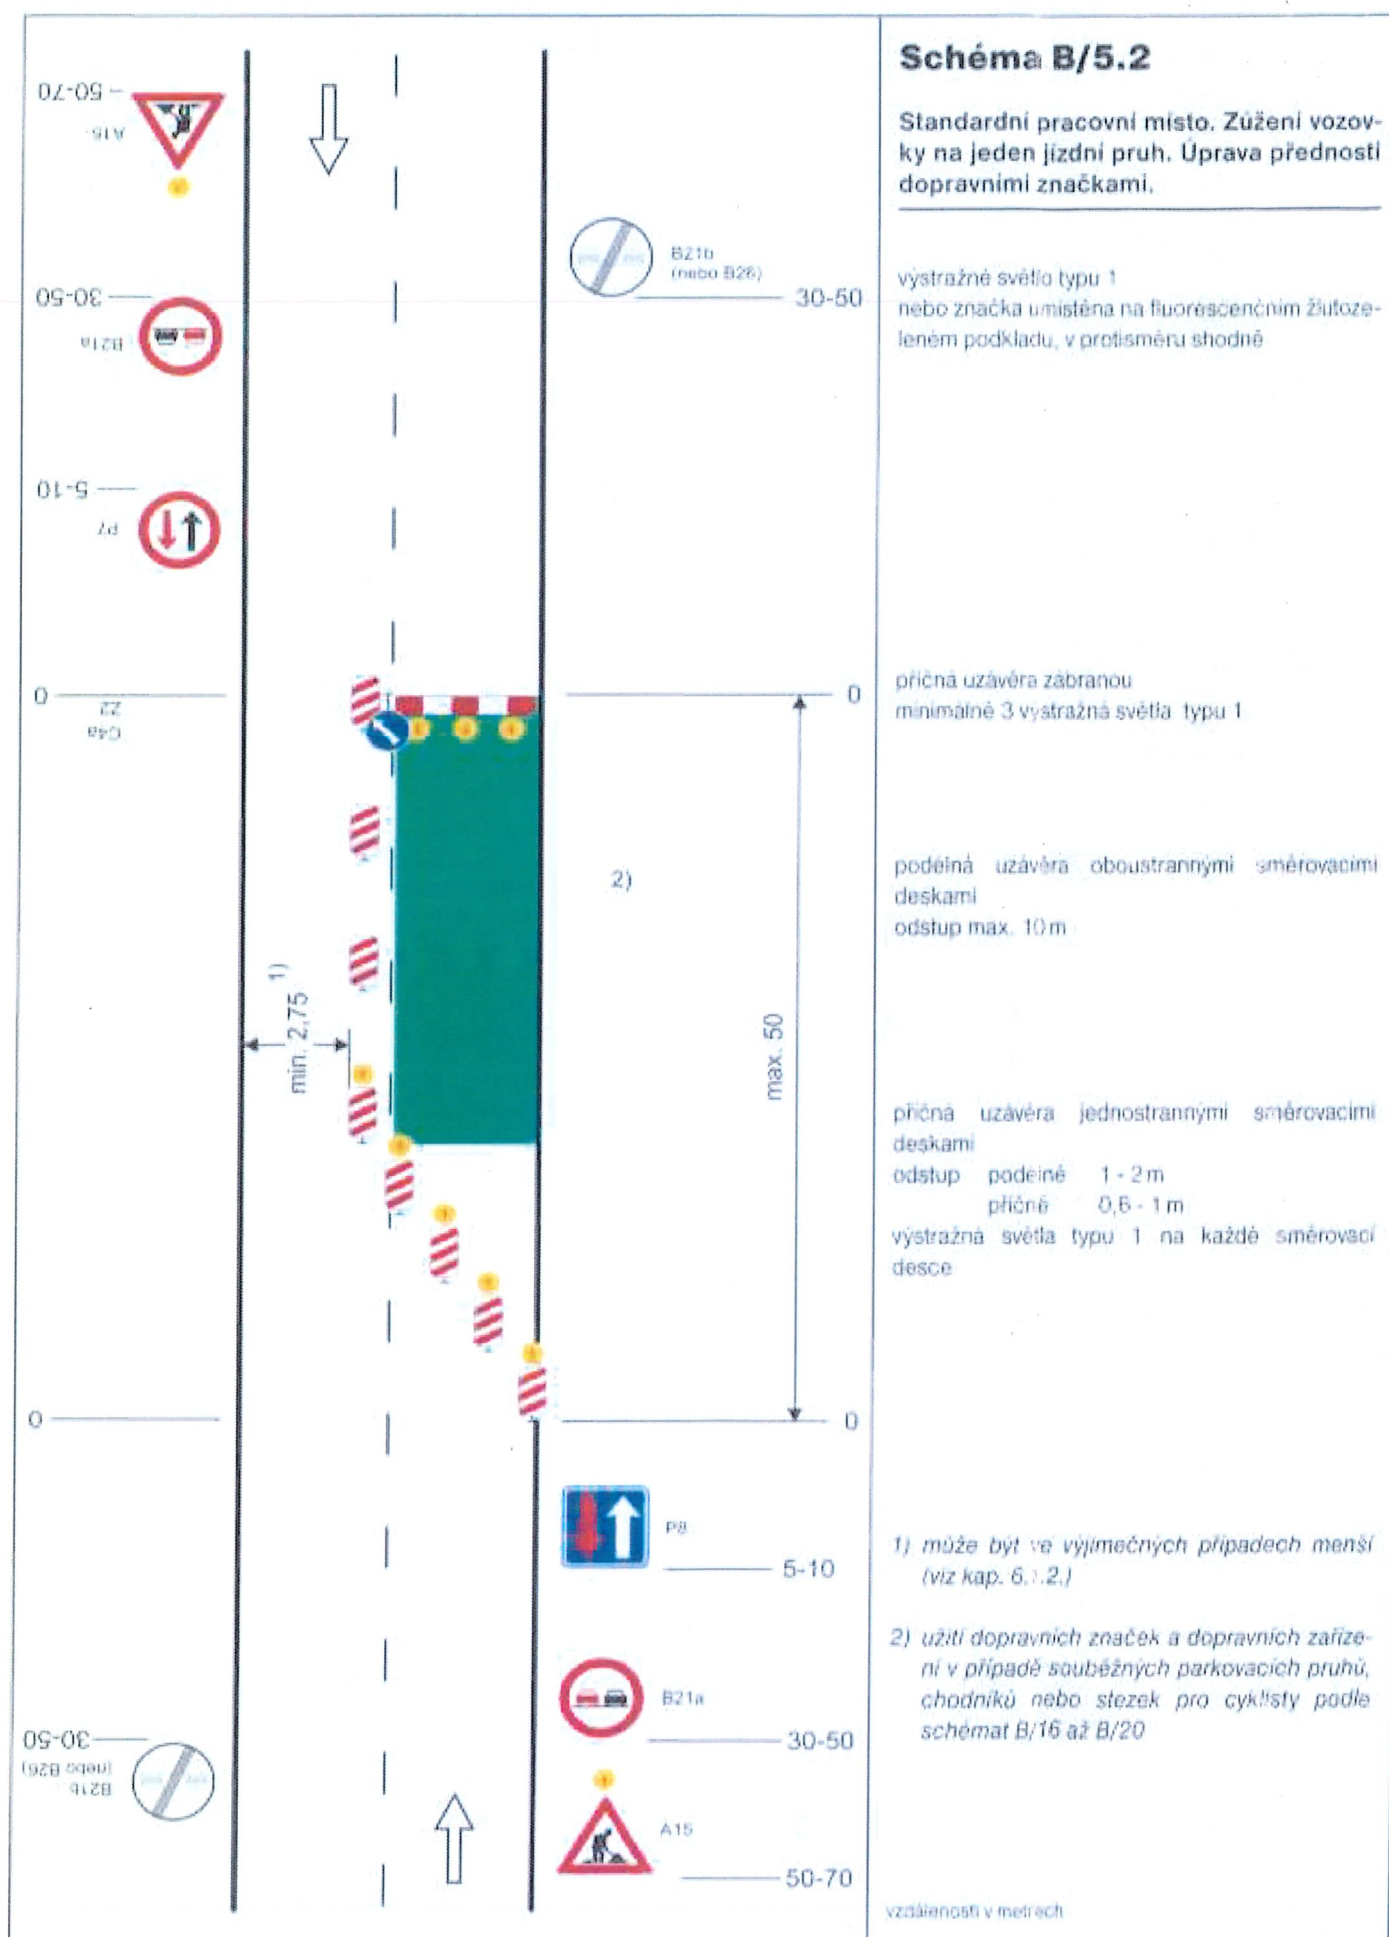

SITUACE - 2. ETAPA



Vyobrazení DZ C14a -



MÍSTO STAVBY:

**SUDOVO HLAVNO - SILNICE III/24424
A SILNICE III/24419**

ZHOTOVITEL: ŠNAJDR stavby Mělník, s.r.o.
Panešova 3521, 276 01 Mělník
IČO - 27110648
odp.osoba - Radovan HUBÁČEK tel. 732 170 741

NÁZEV STAVBY:
REKONSTRUKCE CHODNÍKŮ V OBCI

PROJEKT: PŘECHODNÉ DOPRAVNÍ ZNAČENÍ - SITUACE

Datum začátku stavby: 2025

Datum ukončení stavby: 2025

POLICIE ČR, dopravní inspektorát Vlastník komunikace:
Komunikační inženýr schválil dne: Schválil dne:

Datum vyhotovení projektu: 05 / 2025

NAVRHOVAL:
DOPRAVNÍ ZNAČENÍ MĚLNÍK s.r.o.
Petr Hodan 603481442
Libor Petřina 603481526
info@dzmelnik.cz



DOPRAVNÍ ZNAČENÍ MĚLNÍK s.r.o.
Truhlářská 998
Mělník 27601
Tel: 603481442; 603481526
Fax: 315602034
E-mail: info@dzmelnik.cz
www.dzmelnik.cz