




Veliká Ves, Korycanská 48 - kanalizační přípojka

NÁVRH

dopravně inženýrského opatření (DIO)

SEDOZ
DOPRAVNÍ ZNAČENÍ

Při umístění dopravního značení musí
být dodrženy podmínky dané
v Příručce pro označování pracovních míst
na dálnicích a silnicích vydané ŘSaD,
zák. č. 361/2000 Sb. v platném znění
a zák. č. 13/1997 Sb. v platném znění.

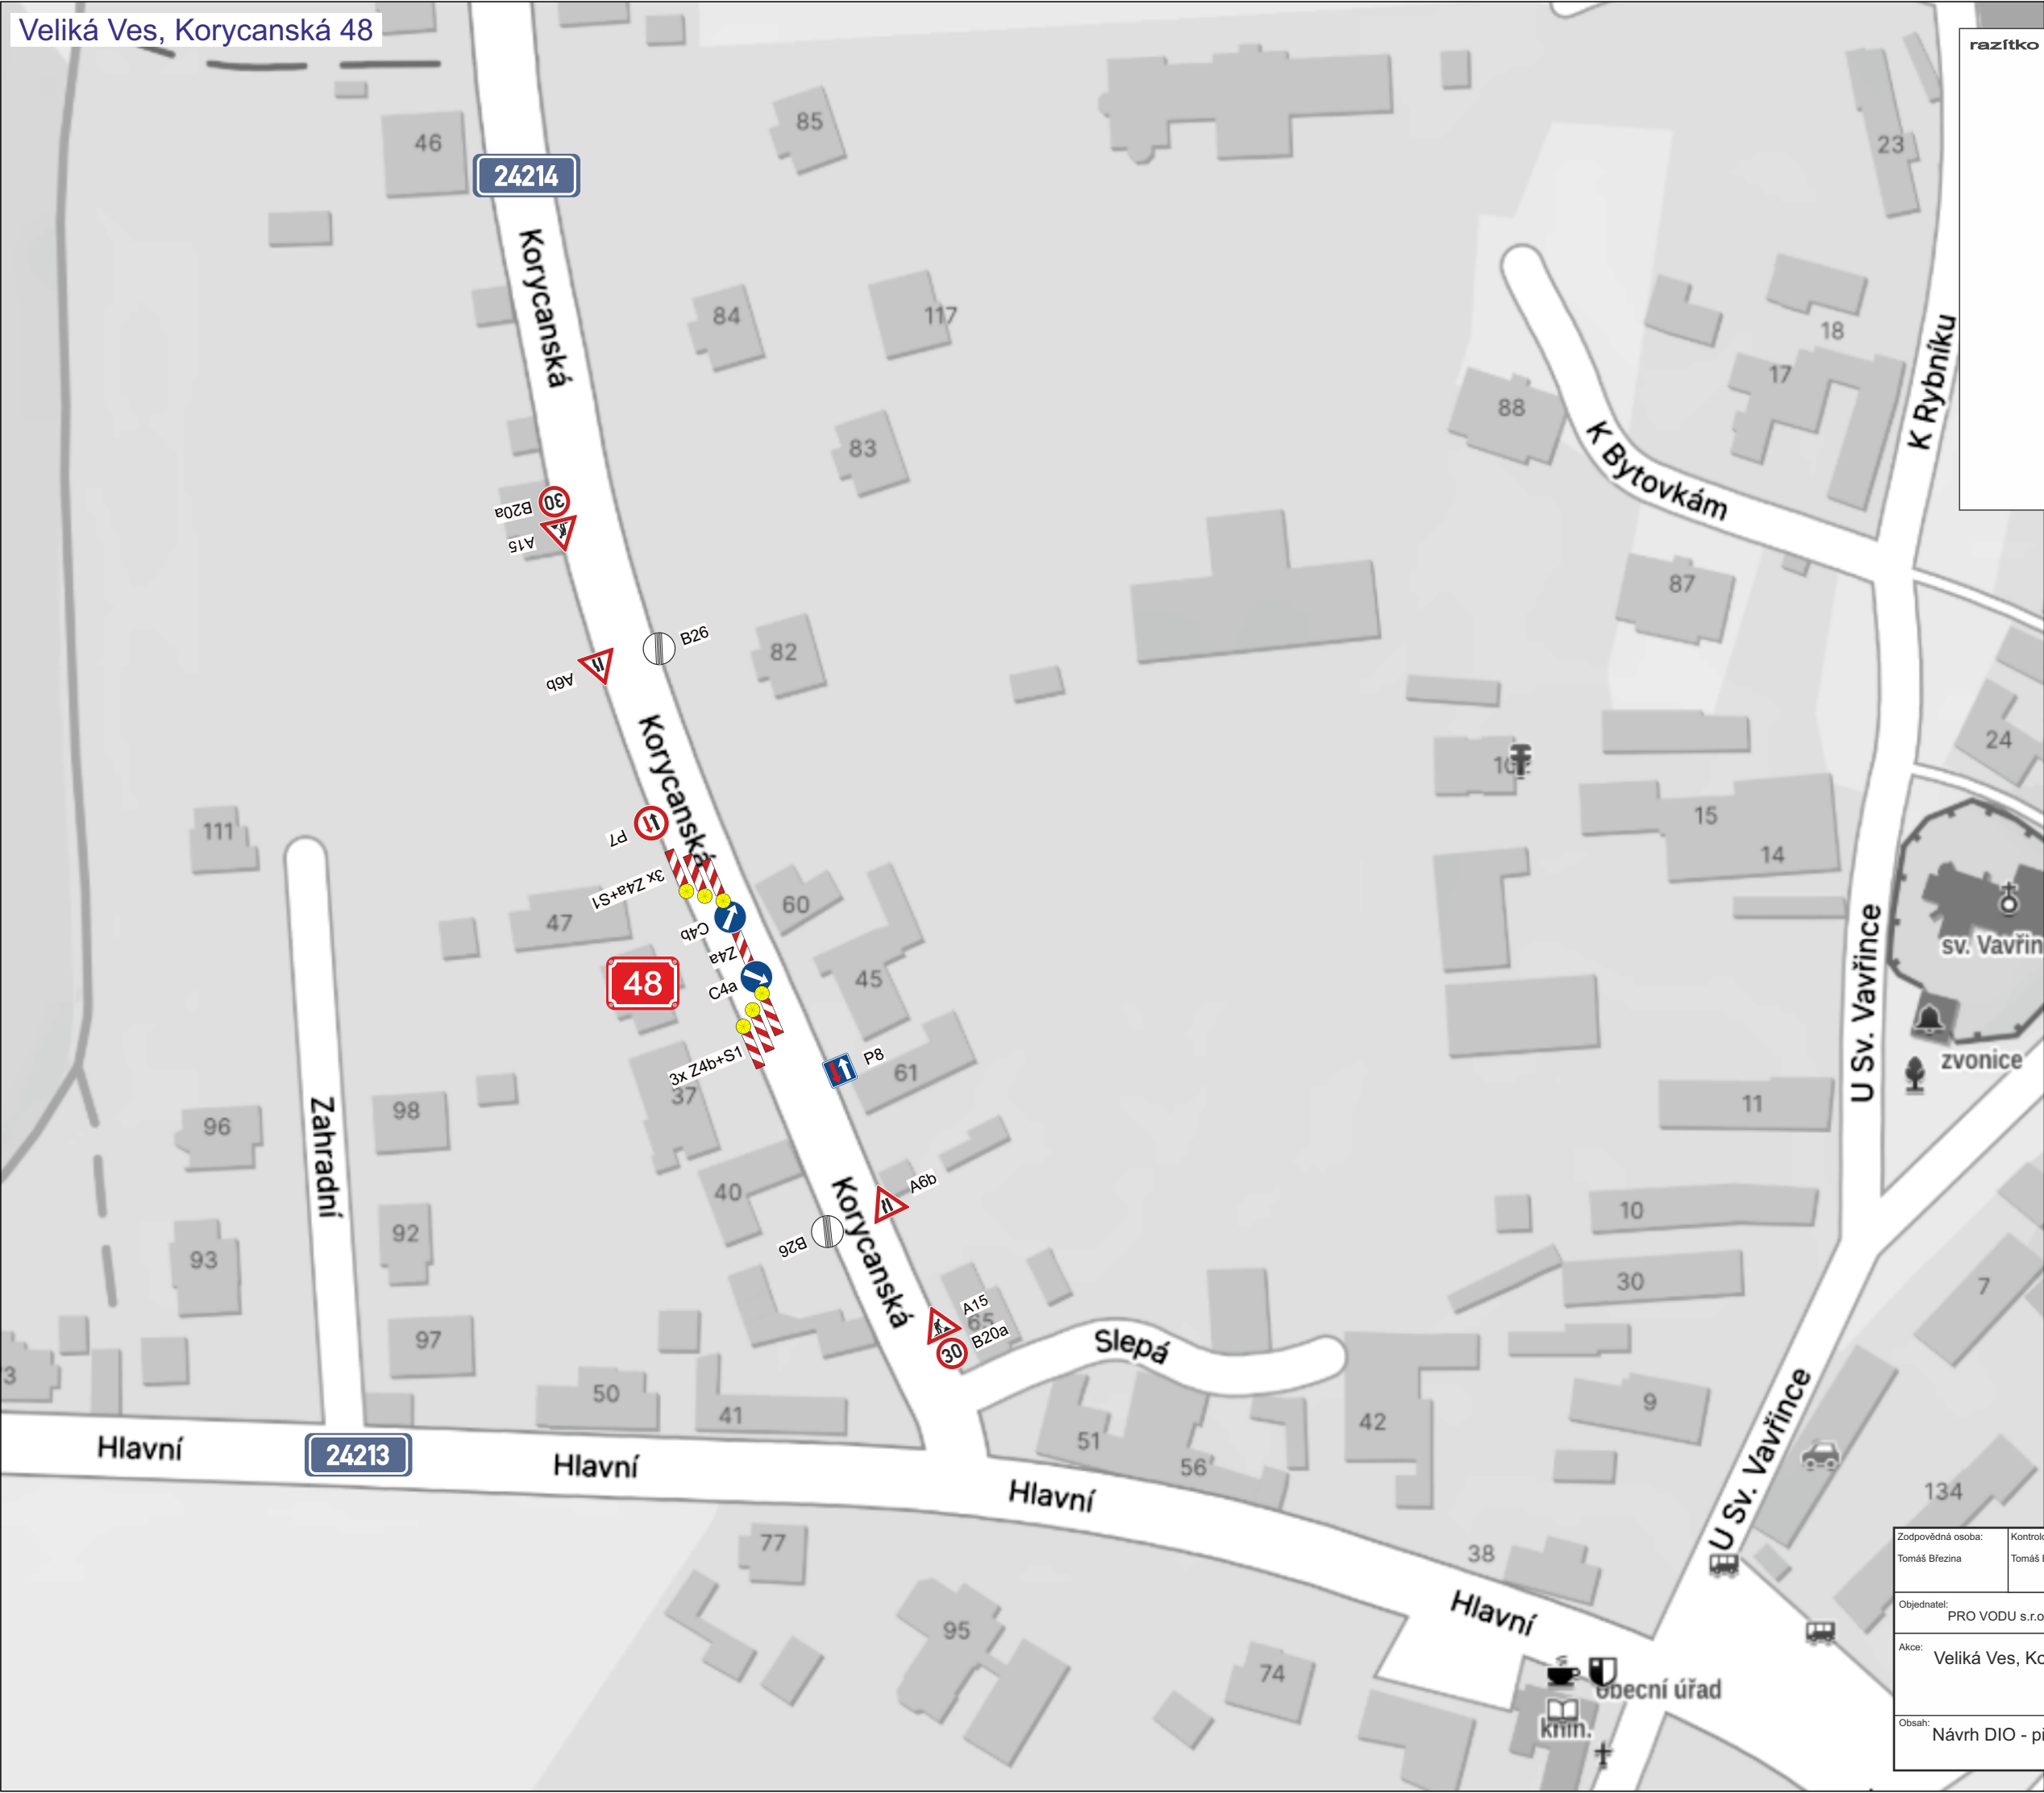


V místě výkopu bude zajištěn bezpečný průjezd šířky minimálně 2,75m.

Bude zajištěn bezpečný přístup do nemovitostí dotčených stavbou!

Otevřené výkopy budou zajištěny proti pádu chodců a za snížené viditelnosti budou osvětleny!

Při umístění dopravního značení musí být dodrženy podmínky dané v Příručce pro označování pracovních míst na dálnicích a silnicích vydané ŘSAD, zák. č. 361/2000 Sb. v platném znění a zák. č. 13/1997 Sb. v platném znění.

Zodpovědná osoba: Tomáš Březina		Kontroloval: Tomáš Březina	Kreslil: Tomáš Vydra	SED OZ DOPRAVNÍ ZNAČENÍ
Objednatel: PRO VODU s.r.o.				
Akce: Veliká Ves, Korycanská 48 - kanalizační přípojka				Formát: A3
				Měřítko:
				Datum: 06/2025
				Účel: DIR
Obsah: Návrh DIO - překop po 1/2				Číslo výkresu: 01
				Paré č.:

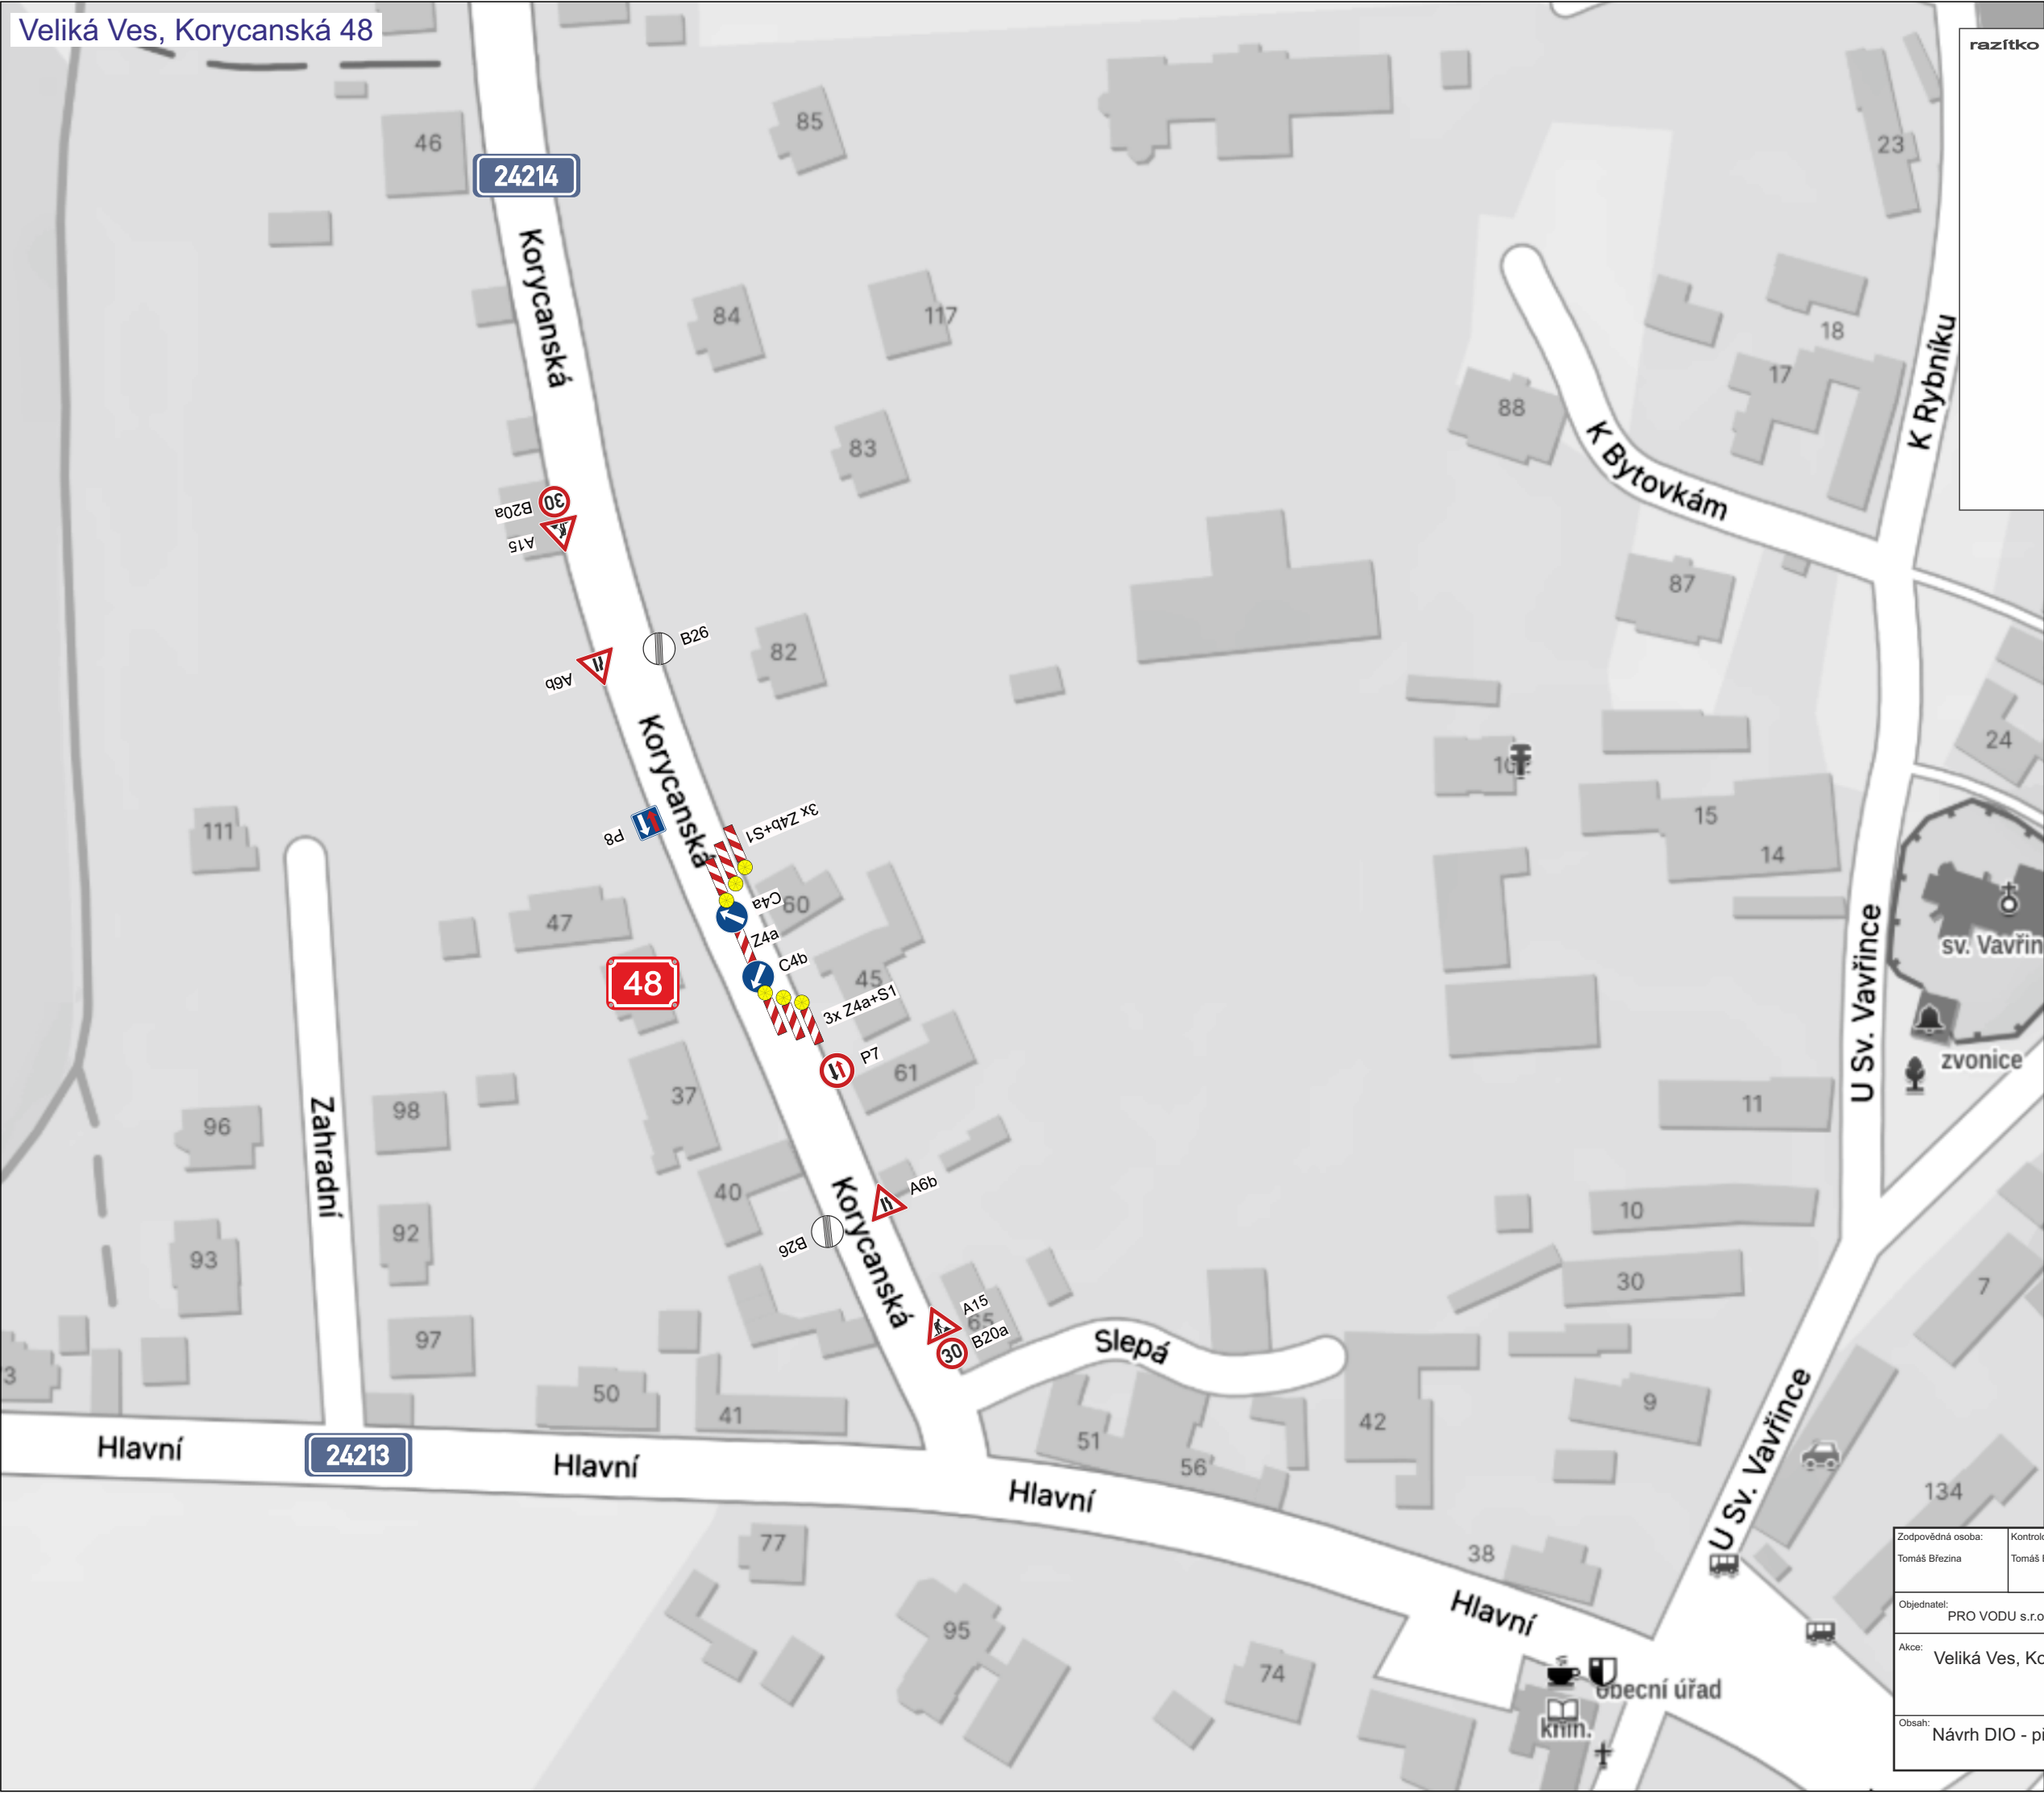

V místě výkopu bude zajištěn bezpečný průjezd šířky minimálně 2,75m.

Bude zajištěn bezpečný přístup do nemovitostí dotčených stavbou!

Otevřené výkopy budou zajištěny proti pádu chodců a za snížené viditelnosti budou osvětleny!

Při umístění dopravního značení musí být dodrženy podmínky dané v Příručce pro označování pracovních míst na dálnicích a silnicích vydané ŘSAD, zák. č. 361/2000 Sb. v platném znění a zák. č. 13/1997 Sb. v platném znění.

Zodpovědná osoba: Tomáš Březina		Kontroloval: Tomáš Březina	Kreslil: Tomáš Vydra	SED OZ DOPRAVNÍ ZNAČENÍ
Objednatel: PRO VODU s.r.o.				
Akce: Veliká Ves, Korycanská 48 - kanalizační přípojka				Formát: A3
				Měřítko:
				Datum: 06/2025
				Účel: DIR
Obsah: Návrh DIO - překop po 1/2				Číslo výkresu: 01
				Paré č.: