


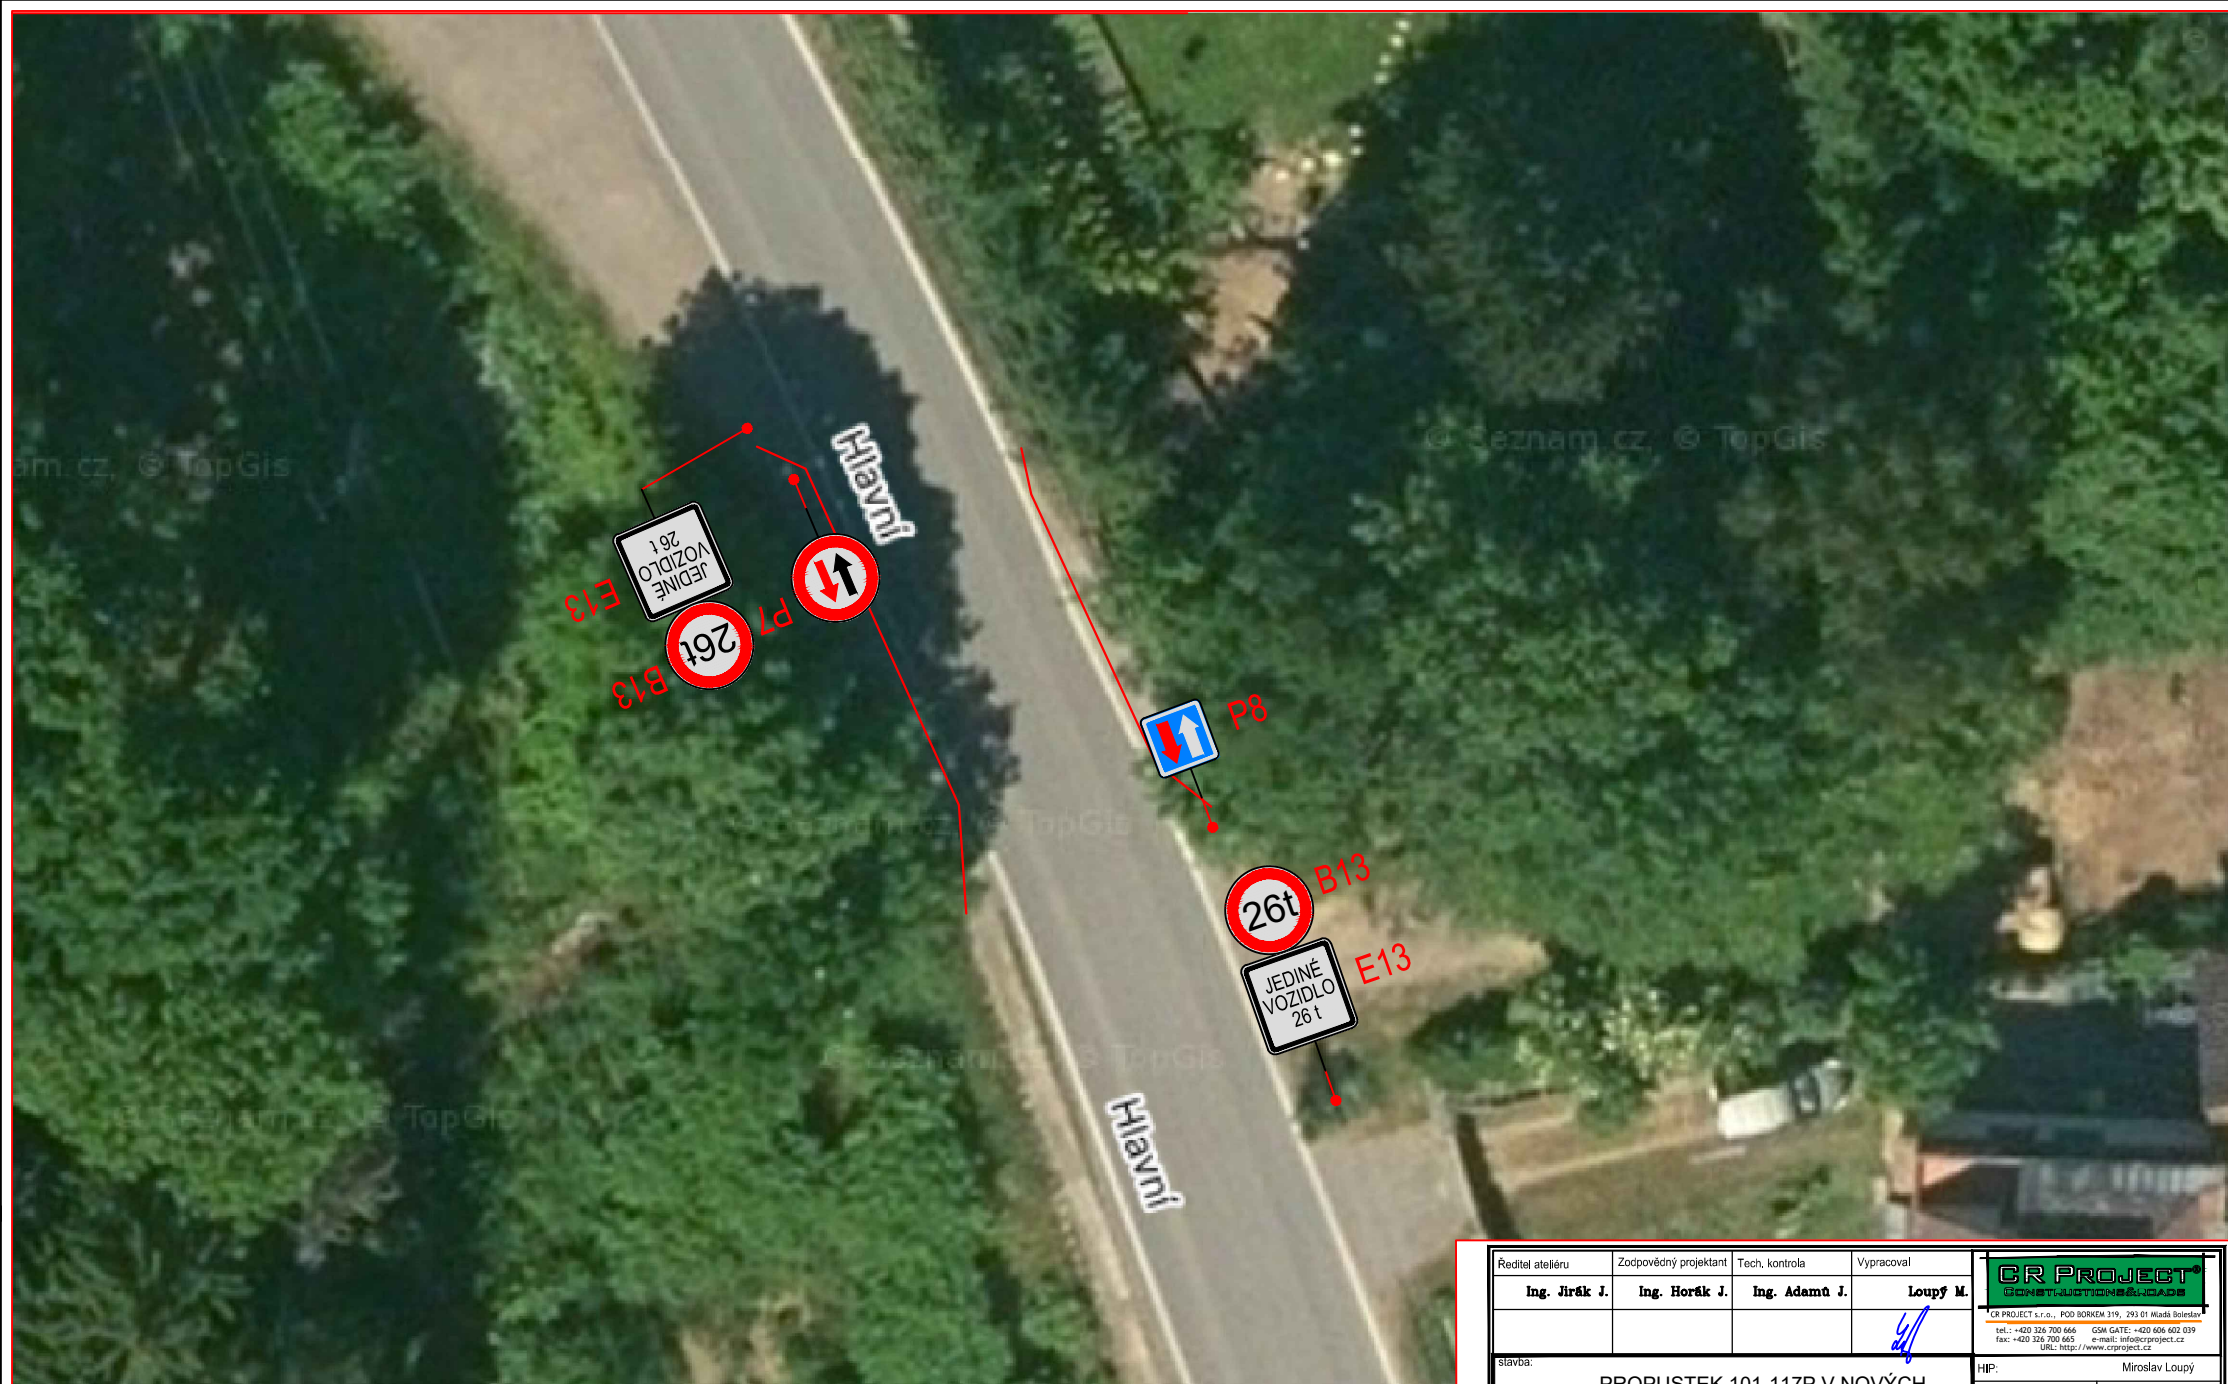

Mgr. Lucie Hanousková
POLICIE ČESKÉ REPUBLIKY
Důvod podepsání: Za správnost vyhotovení
čas podepsání: 08.07.2025 8:01:50

**ZNAČENÍ ÚPRAVY JÍŽ VÁHOVÝ
LIMIT PROPUSTKU.**

Ředitel ateliéru	Zodpovědný projektant	Tech. kontrola	Vypracoval	CR PROJECT CONSTRUCTION & ROAD CR PROJECT s.r.o., POD BORKEM 319, 293 01 Mladá Boleslav tel.: +420 326 700 666 GSM GATE: +420 608 602 039 fax: +420 326 700 665 e-mail: info@crproject.cz URL: http://www.crproject.cz
Ing. Jirák J.	Ing. Horák J.	Ing. Adamů J.	Loupý M.	
stavba: PROPUSTEK 101-117P V NOVÝCH JIRNECH				HIP: Miroslav Loupý
část: DOPRAVNĚ-INŽENÝRSKÉ OPATŘENÍ				číslo zakázky: 2025-002/11
objekt: -				stupeň dokumentace: DIO
obsah: SITUACE DIO				datum: 07.2025
název dlg.souboru: Situace DIO Nové Jirny.dwg				měřítko: - formát: A4
číslo přílohy: -				výtisk číslo: DIO305