



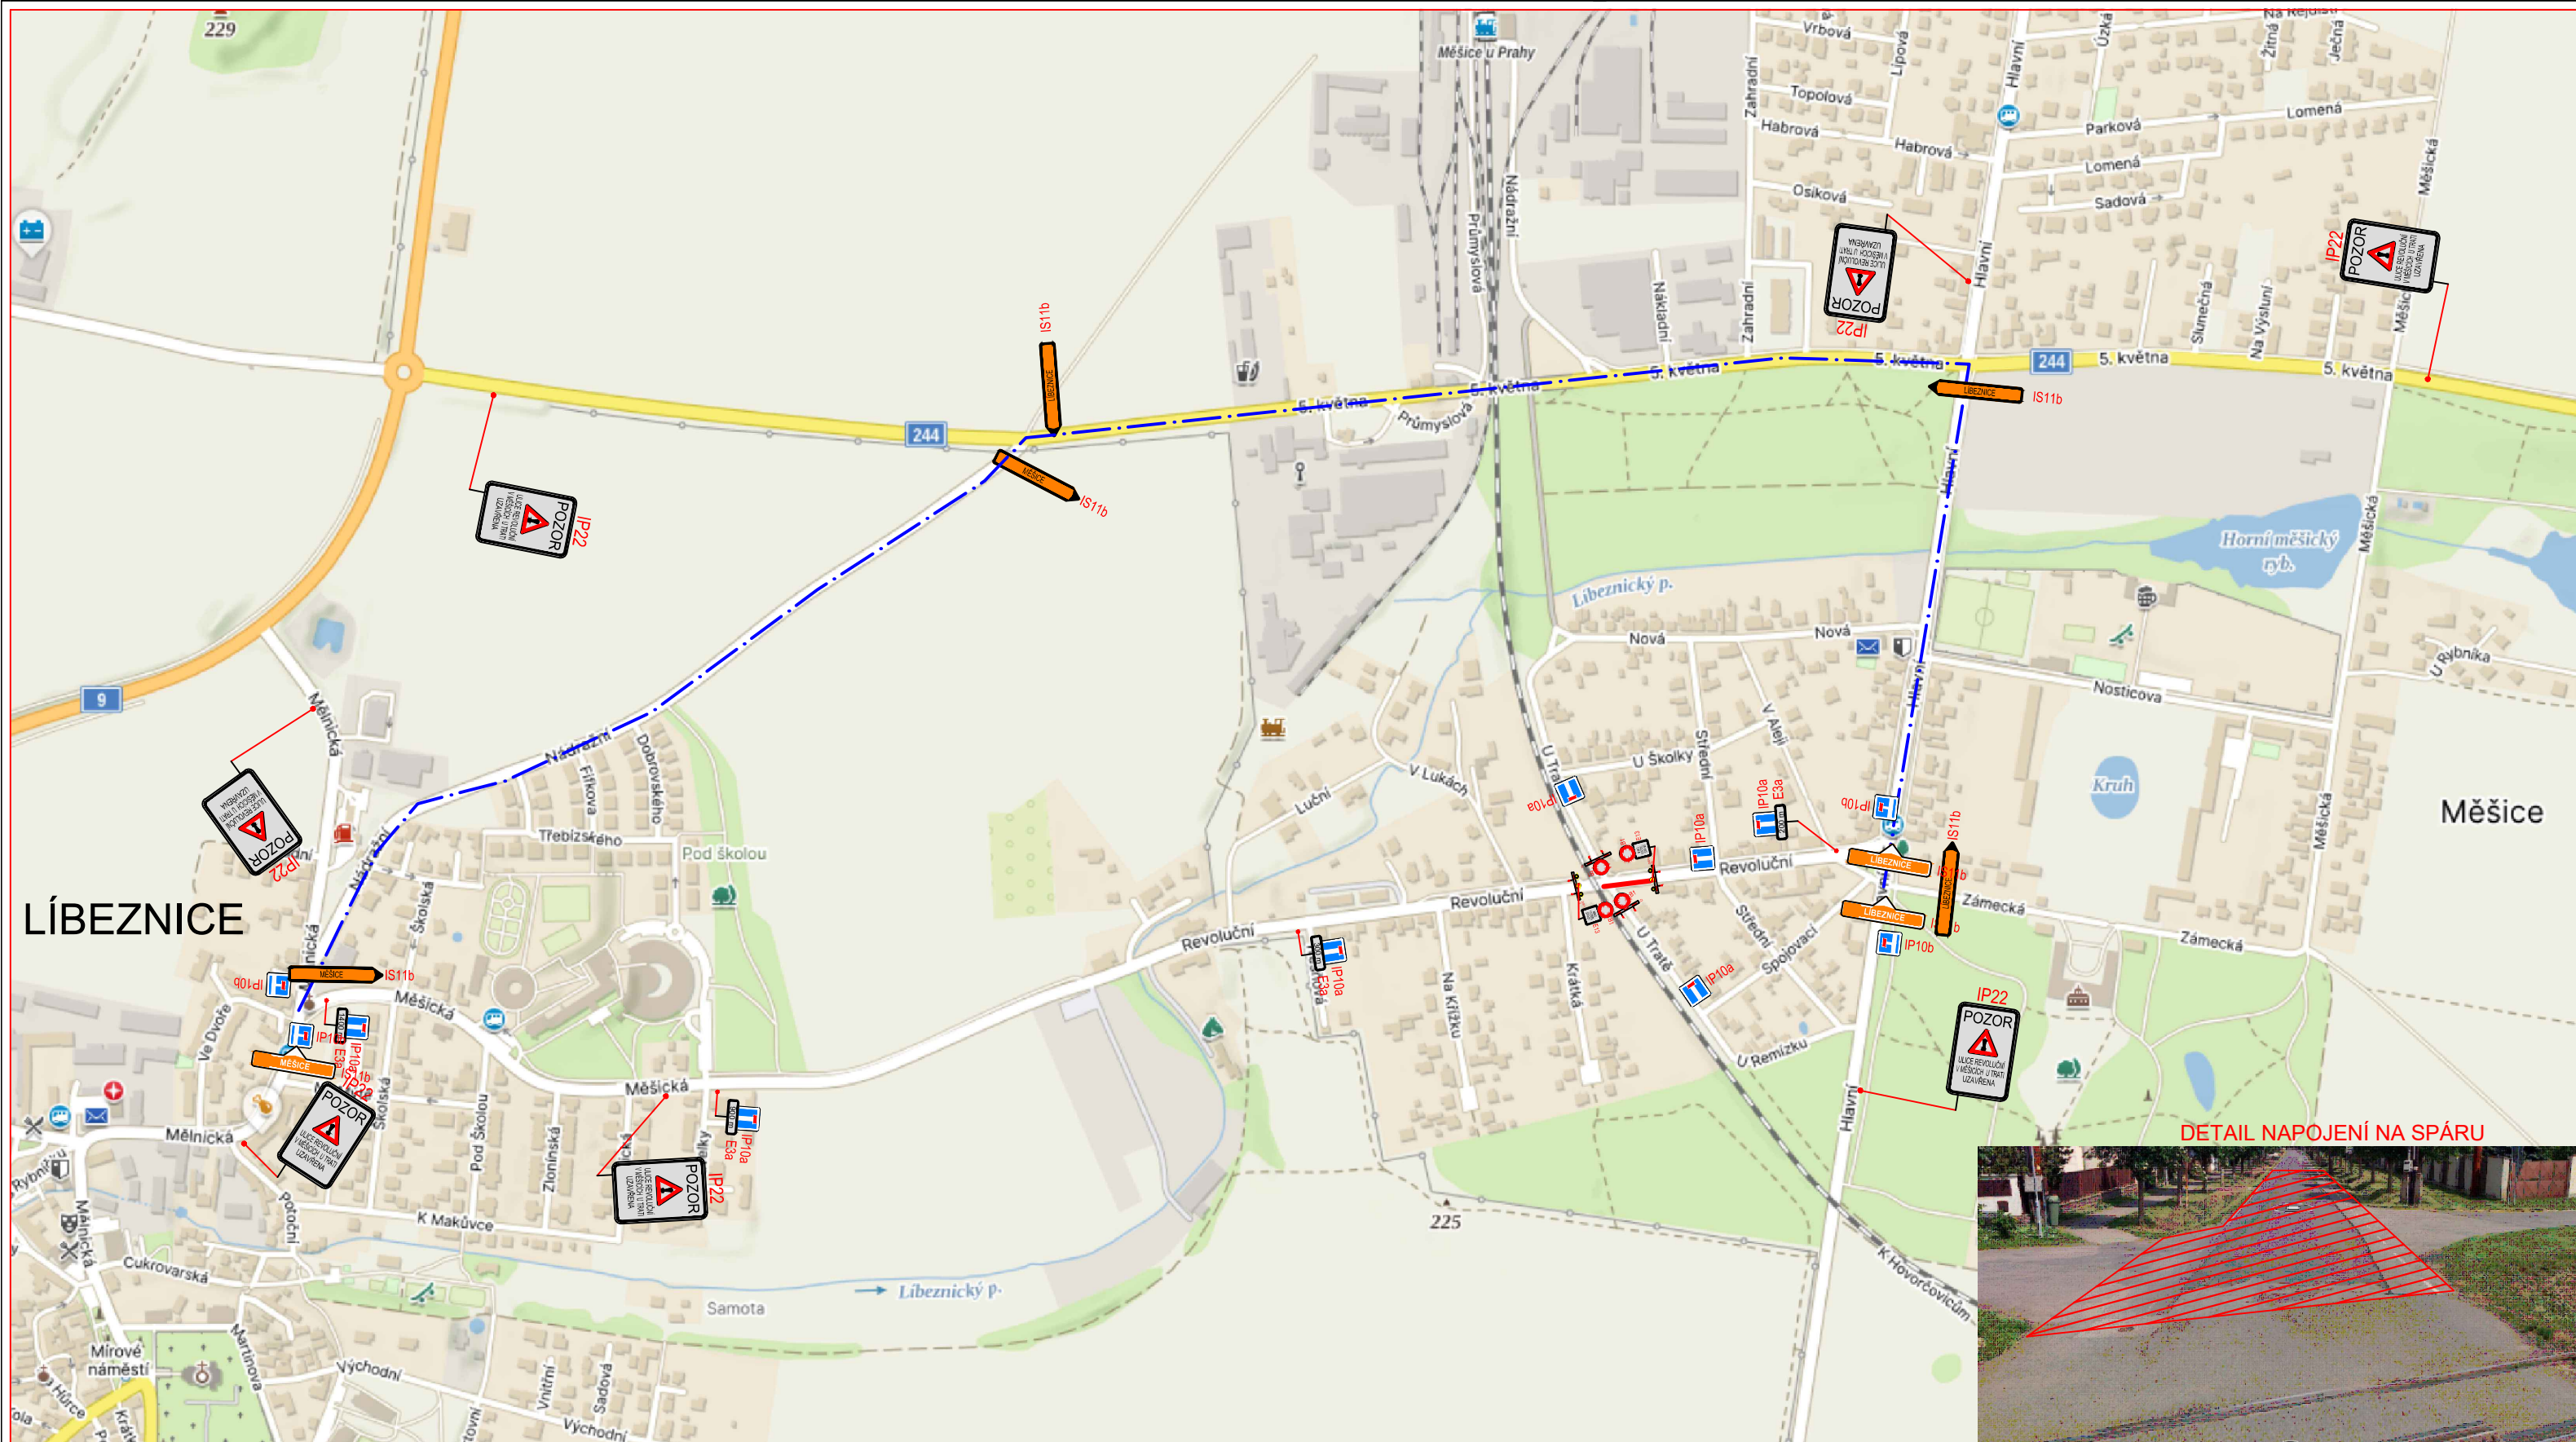

**ZNAČKY V ROZPORU S DIO
BUDOU ZNEPLATNĚNY**

V RAMCI OBNOVY POVRCHU SILNICE III/0092 DOJDE K ODFRÉZOVÁNÍ 50 MM HORNÍCH ASFALTOVÝCH VRSTEV A JEJICH OPĚTOVNÉ POKLÁDCE TLOUŠTČE 50 MM. V RÁMCI STAVBY NENÍ UVAŽOVÁNO SE ZÁSAHY DO HLUBŠÍCH VRSTEV KONSTRUKČNÍHO SOUVRSTVÍ KOMUNIKACE. STAVBA SE NAPOJÍ NA STÁVAJÍCÍ SPÁRU, KTERÁ JE NA KOMUNIKACI PO PŘEDCHOZÍ REKONSTRUKCI ZABEZPEČENÉHO PŘEJEZDU P2663. PŘED ZAPOČETÍM STAVEBNÍCH PRACÍ BUDE ZHOTOVITELEM ZAJIŠTĚN DRAŽNÍ DOZOR PRO PRÁCE V OCHRANNÉM PÁSMU DRÁHY

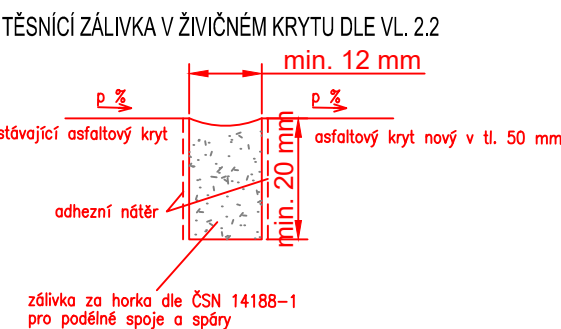

Ředitel ateliéru		Zodpovědný projektant		Tech. kontrola		Vypracoval	
Ing. Jiráček J.		Ing. Horák J.		Ing. Adamů J.		Loupý M.	
stavba:		OPRAVA POVRCHU UL. REVOLUČNÍ, MĚŠICE					
část:		DOPRAVNĚ-INŽENÝRSKÉ OPATŘENÍ					
objekt:		-					
obsah:		SITUACE DIO					
název dig.souboru:		číslo přílohy:					
Situace DIO Měšice.dwg		- DIO306					