


UKR-5 35470/53 1021-04ND.

20.000

 – ZPOMALOVACÍ POLŠTÁŘ

ŠKVOREC ÚPRAVA SDZ/VDZ  
SITUACE - ulice Lipová  
1:500

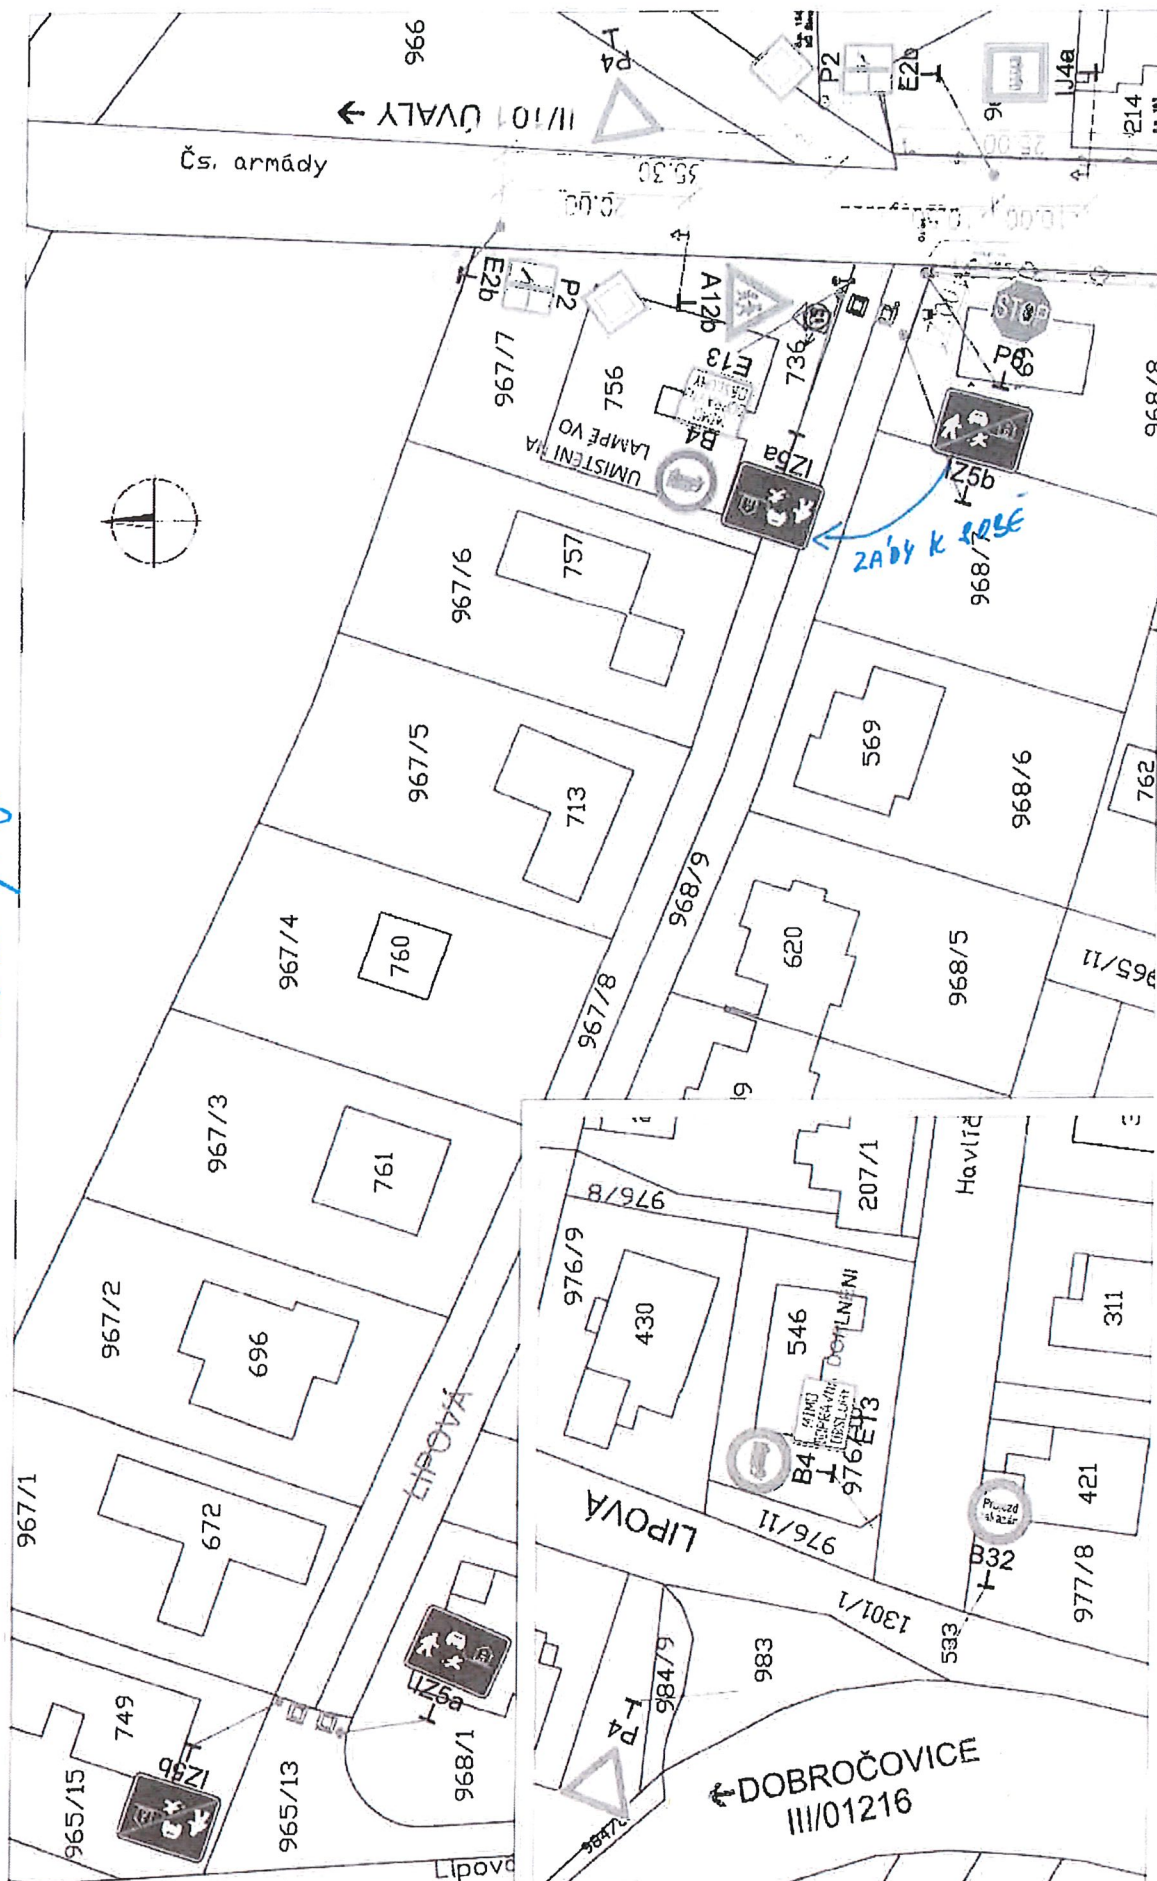

ŠKVOREC ÚPRAVA SDZ /VDZ  
SITUACE ulice Tyršova  
1:500

LEGENDA SDZ:

-  – STÁVAJÍCÍ RUŠENÉ
-  – STÁVAJÍCÍ PONECHANÉ
-  – NOVÉ

