


VÝKAZ DOSAVADNÍHO A NOVÉHO STAVU ÚDAJŮ KATASTRU NEMOVITOSTÍ																
Dosavadní stav				Nový stav												
Označení pozemku parc. číslem	Výměra parcely		Druh pozemku	Označení pozemku parc. číslem	Výměra parcely		Druh pozemku	Typ stavby	Zpús. určení výměr	Porovnání se stavem evidence právních vztahů						
					Způsob využití	Způsob využití				Díl přechází z pozemku označeného v		Číslo listu vlastnictví	Výměra dílu		Označení dílu	
	ha	m ²								katastru nemovitostí	dřívější poz. evidenci		ha	m ²		
276/35	*1)	27 61	zahrada	276/35	18 54	zahrada		2	276/35		10001		18 54			
				276/354	9 06	zahrada		2	276/35		10001		9 06			
276/77		40 97	travní p.	276/77	4 21	travní p.		2	276/77		10001		4 21			
				276/355	36 76	travní p.		2	276/77		10001		36 76			
		68 58			68 57											

*1) Rozdíl -1 m2 vzniklý zaokrouhlením výměr (bod 14.6 přílohy katastrální vyhlášky) u dosavadní parcely č.276/35

Výkaz údajů o bonitovaných půdně ekologických jednotkách (BPEJ) k parcelám nového stavu													
Parcelní číslo podle		Kód BPEJ	Výměra			BPEJ na dílu parcely	Parcelní číslo podle		Kód BPEJ	Výměra			BPEJ na dílu parcely
katastru nemovitostí	zjednodušené evidence		ha	m ²			katastru nemovitostí	zjednodušené evidence		ha	m ²		
276/35		22110		18	54		276/354		22110		9	06	
276/77		22110		4	21		276/355		22110		36	76	

GEOMETRICKÝ PLÁN pro rozdělení pozemku	Geometrický plán ověřil úředně oprávněný zeměměřický inženýr:		Stejnopis ověřil úředně oprávněný zeměměřický inženýr:		
	Jméno, příjmení: Ing. Petr Soukup		Jméno, příjmení: Ing. Lenka Krejsová		
	Číslo položky seznamu úředně oprávněných zeměměřických inženýrů: 434/95		Číslo položky seznamu úředně oprávněných zeměměřických inženýrů: 2586/12		
	Dne: 23.5.2024 Číslo: 162/2024		Dne: 4.6.2024 Číslo: 178/2024		
Náležitostmi a přesností odpovídá právním předpisům.		Tento stejnopis odpovídá geometrickému plánu v elektronické podobě uloženému v dokumentaci katastrálního úřadu.			
Vyhotovitel: GeoSM s.r.o., IČ 08431329 Kostecká 96 27711 Neratovice tel. 723555771	Katastrální úřad souhlasí s očíslováním parcel.		Ověření stejnopisu geometrického plánu v listinné podobě.		
Číslo plánu: 3544-83/2024	Ing. Ivana Cincibusová KÚ pro Středočeský kraj KP Praha - východ PGP 1819/2024-209 2024.05.30 11:08:30 +02'00'				
Okres: Praha-východ					
Obec: Brandýs nad Labem-Stará Boleslav					
Kat. území: Stará Boleslav					
Mapový list: Brandýs nad Labem 8-6/31					
Dosavadním vlastníkům pozemků byla poskytnuta možnost seznámit se v terénu s průběhem navrhovaných nových hranic, které byly označeny předepsaným způsobem: viz poznámka v s.s.					

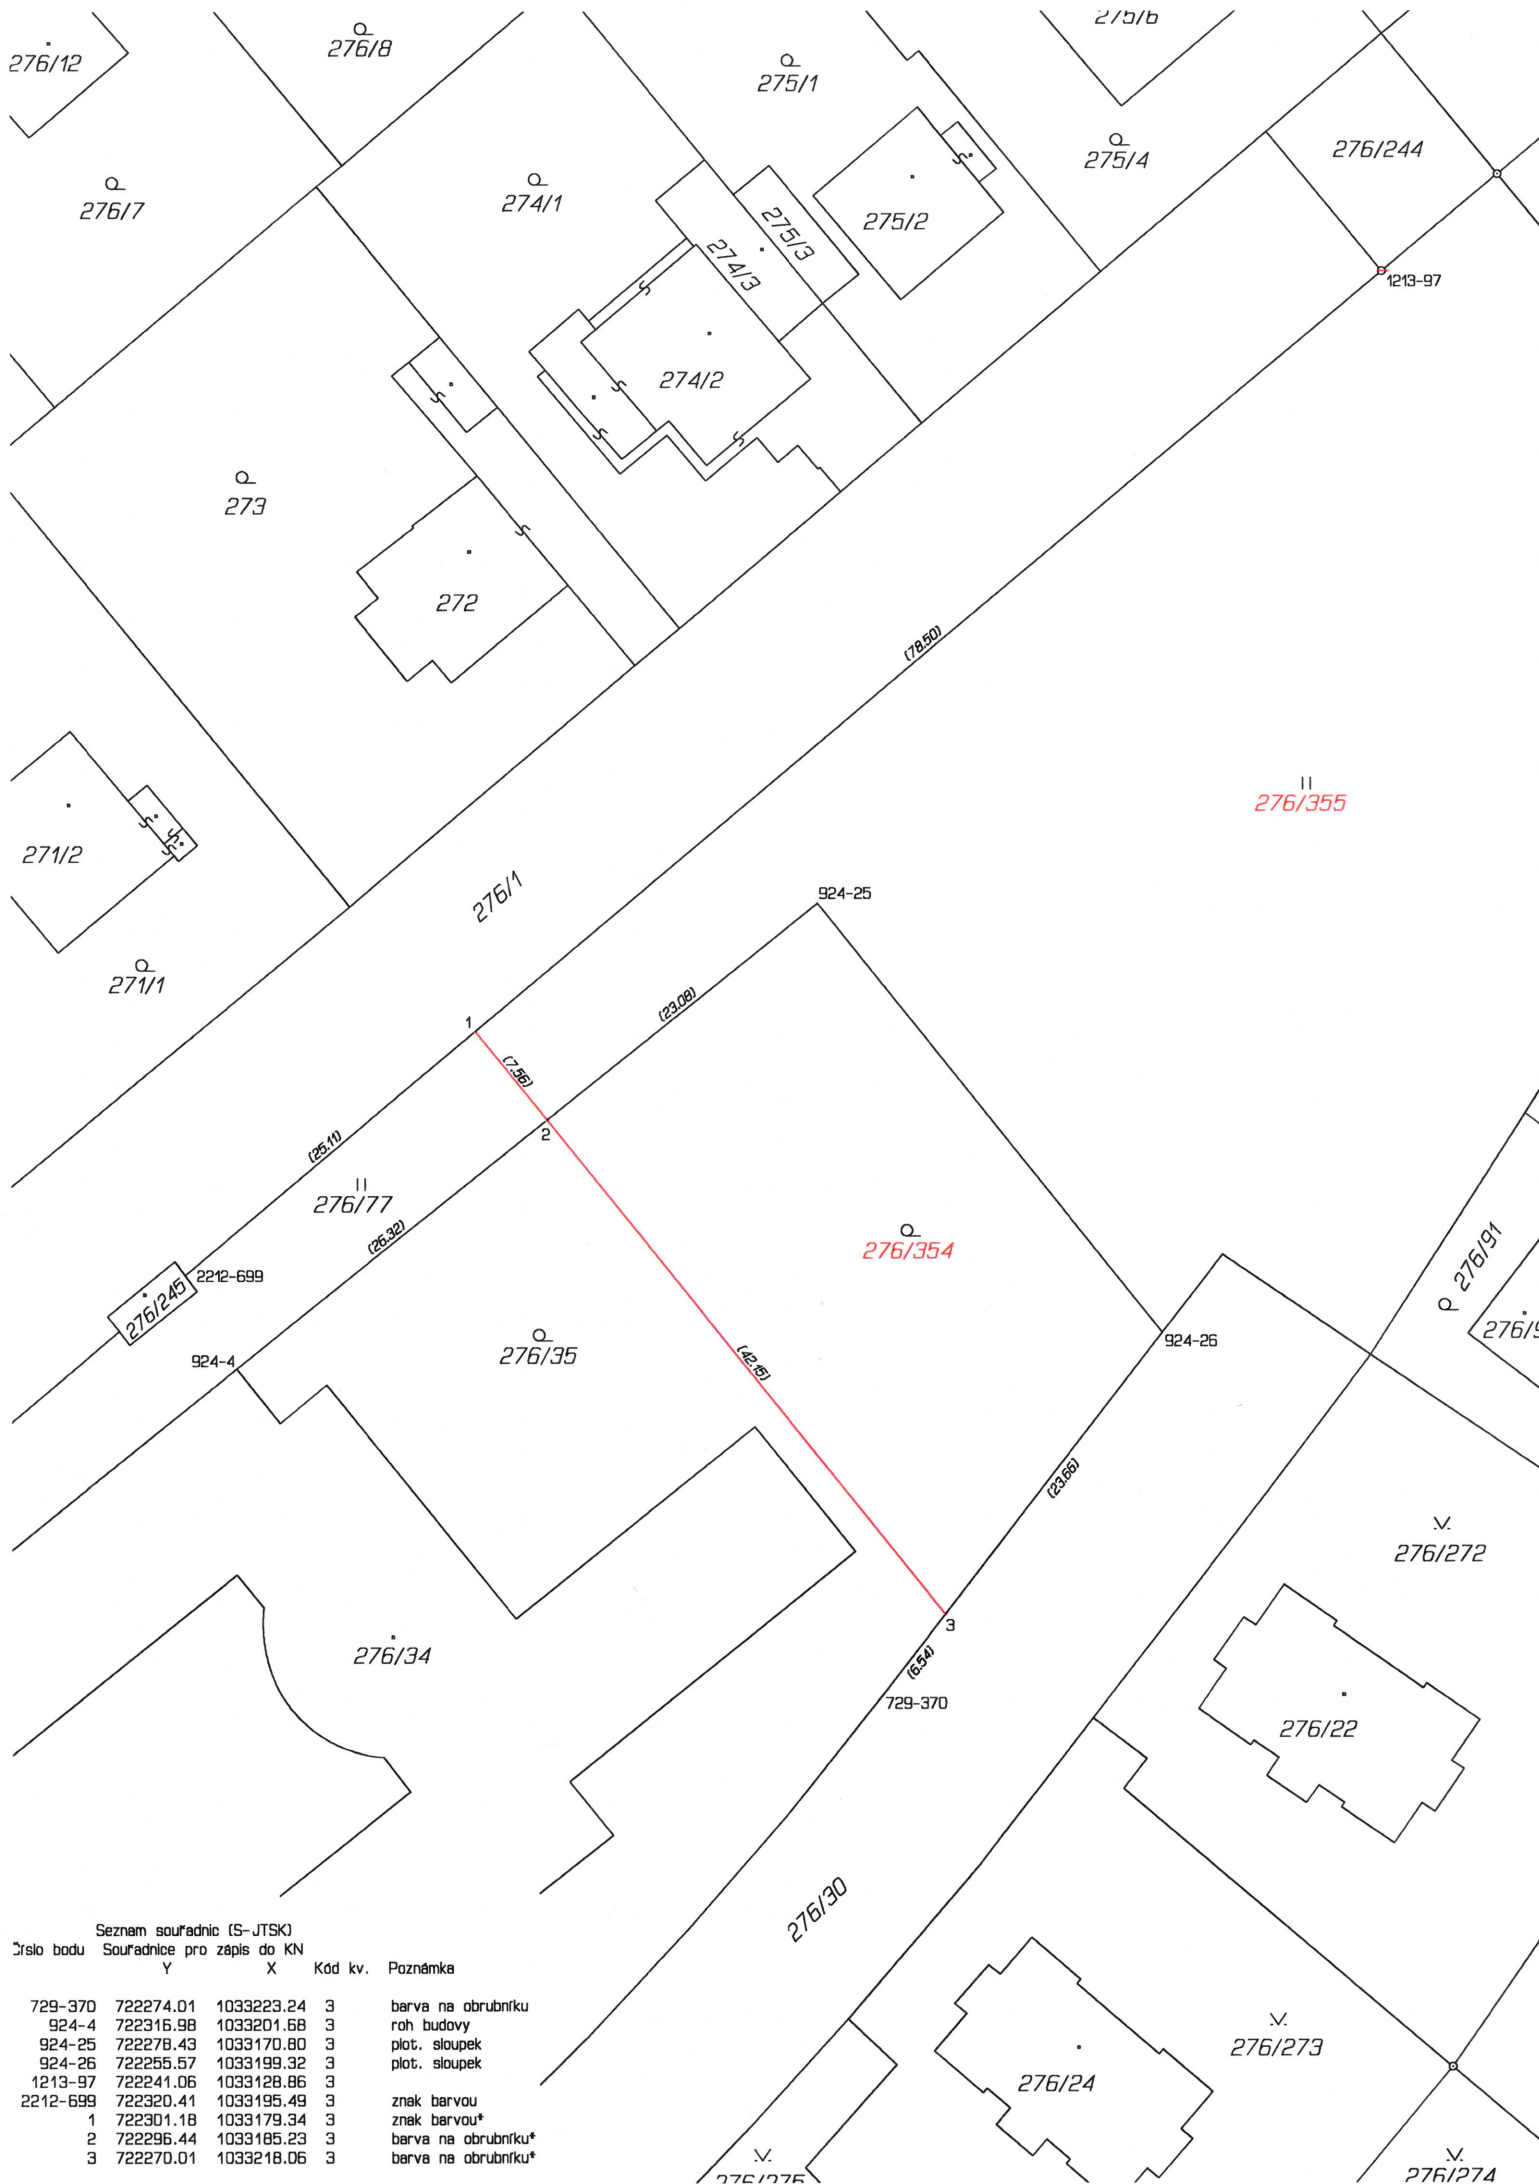

Seznam souřadnic (S-JTSK)				
Číslo bodu	Souřadnice pro zápis do KN		Kód kv.	Poznámka
	Y	X		
729-370	722274.01	1033223.24	3	barva na obrubníku
924-4	722316.98	1033201.68	3	roh budovy
924-25	722278.43	1033170.80	3	plot. sloupek
924-26	722255.57	1033199.32	3	plot. sloupek
1213-97	722241.06	1033128.86	3	
2212-699	722320.41	1033195.49	3	znak barvou
1	722301.18	1033179.34	3	znak barvou*
2	722296.44	1033185.23	3	barva na obrubníku*
3	722270.01	1033218.06	3	barva na obrubníku*