


DOPRAVNÍ ZNAČENÍ U SBĚRNÉHO DVORA
M 1:200

602/14

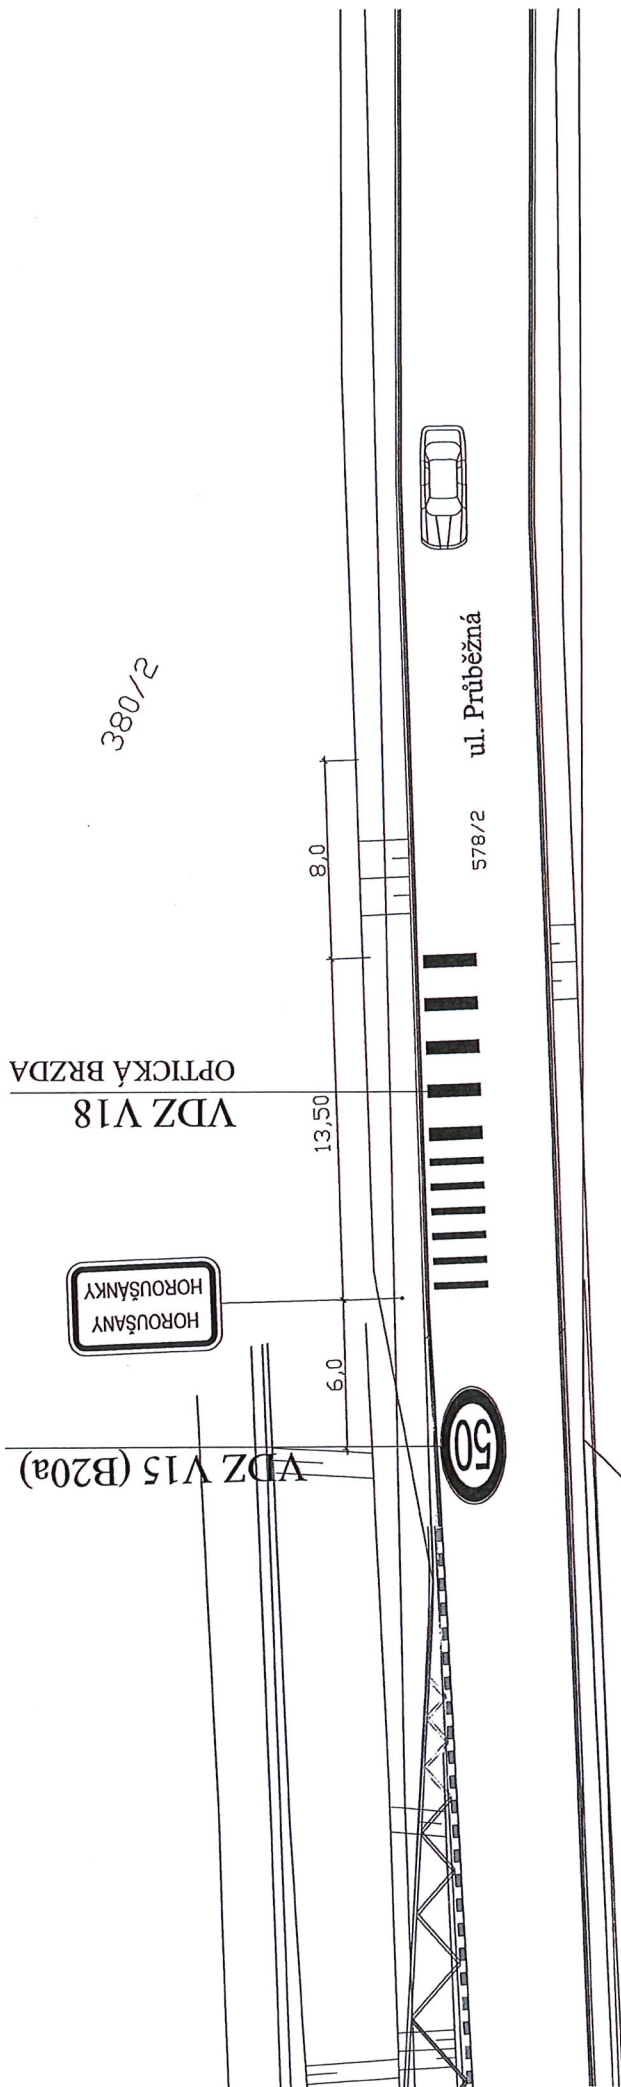


438/1
441
KPR-200466/15-2021-04006
POLICIE ČESKÉ REPUBLIKY
KRAJSKÉ ŘEDITELSTVÍ POLICIE
STŘEDOČESKÉHO KRAJE
DOPRAVNÍ INSPEKTORÁT PRAHA VĚSTĚNÍ DVYVOHOD
190 17 PRAHA 9 - VIČOŘ, MLADOBOLSLAVSKÁ 33
11.8.2021 jpr



VYPRACOVAL:	PROJEKTANT:	MILENA KUBINOVÁ	PARÉ ČÍSLO:
J. KUBINA	M. KUBINOVÁ	PROJEKTOVÁ KANCELÁŘ	
	TECH. KONTROLA:	A STAVEBNÍ JEDNATELSTVÍ	
	J. BENEŠ	CHOBOTSKÁ 1729	
		250 01, BRANDÝS n/L - ST. BOLESLAV	
INVESTOR:	Obec Horoušany	STUPĚŇ:	DSP
	Baumanova 12, Horoušany	FORMÁT Y A4:	2
		MĚŘÍTKO:	1:200
STAVBA:	DOPRAVNÍ ZNAČENÍ U SBĚRNÉHO DVORA	DATUM:	04/2025
	HOROUŠANKY	ZAK. ČÍSLO	1598/25
VÝKRES:	SITUACE 1:500	VÝKRES ě.	D.1.3

SITUACE - DOPRAVNÍ ZNAČENÍ
M 1:1500

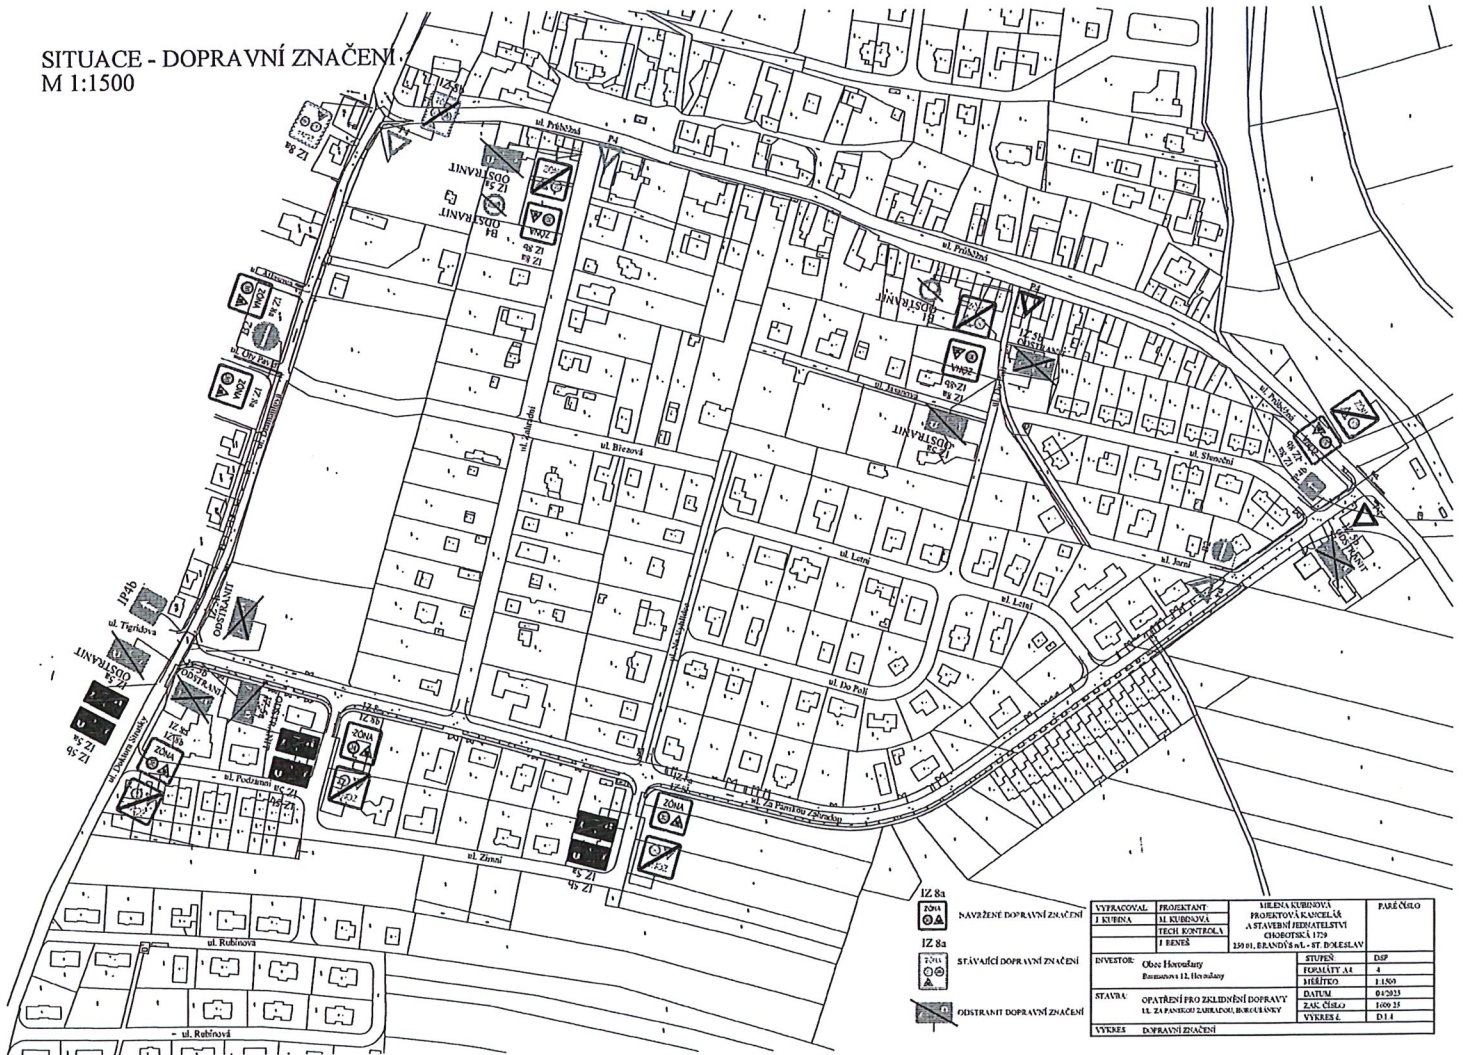

кварт. 200466/сг-2004-онтох

POLICIE ČESKÉ REPUBLIKY
KRAJSKÉ ŘEDITELSTVÍ POLICIE
STŘEDOČESKÉHO KRAJE
DOBRÁ VĚŠTĚ

DOPRAVNÍ INSPEKTORÁT PRAHA VENKOV-VÝCHOD
100 17 PRAHA 9 - VIŠŇOV, MLADOBOLESLAVSKÁ 33
11 8 105 10

11. P. 1017 for Jy