SLEPÁ CESTA K TRAFOSTANICI

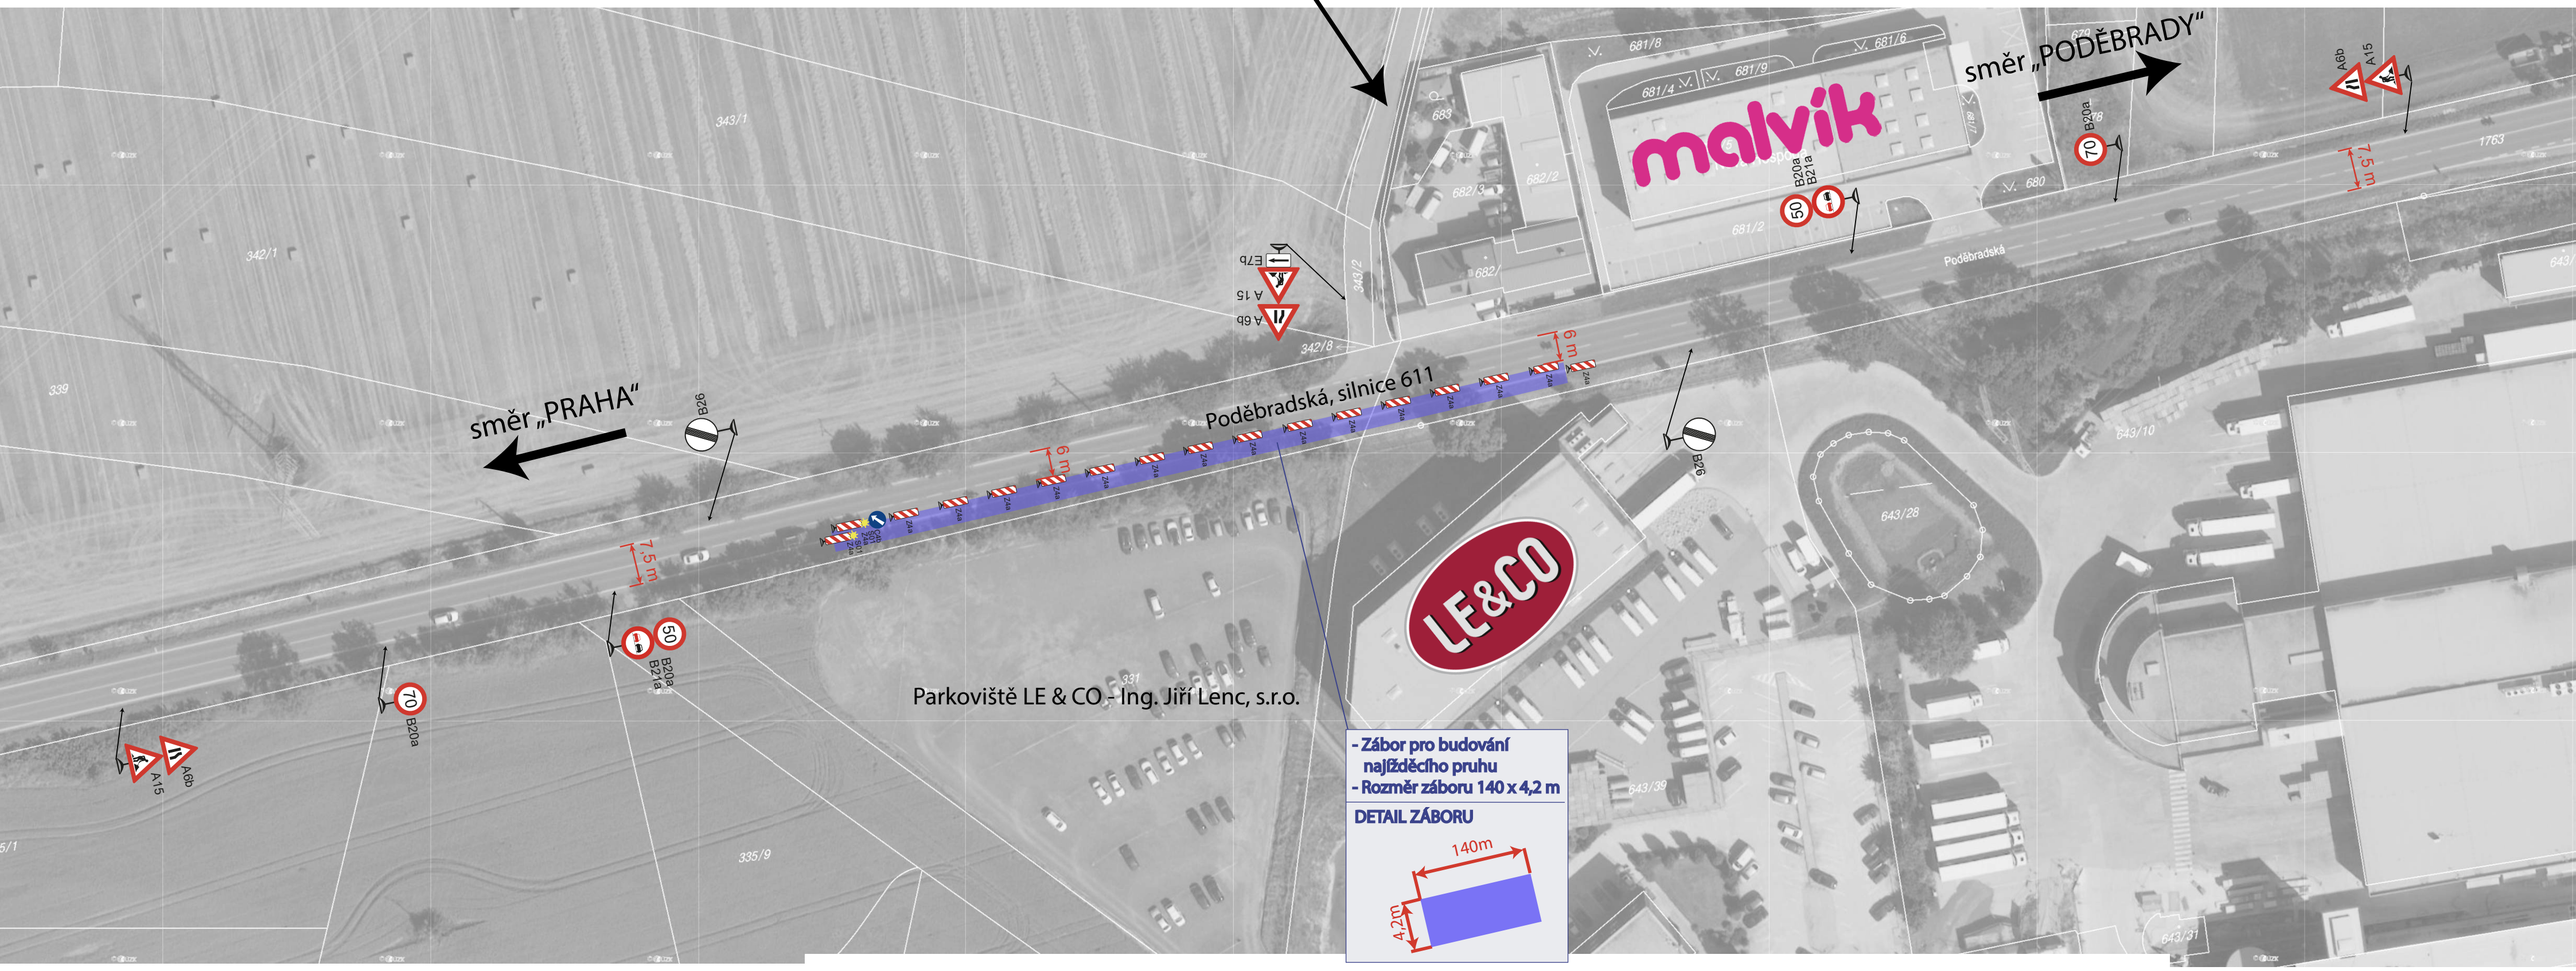

Detail DZ

IP22

LEGENDA

Navrhované provizorní dopravní značení E 13 text: „datum od-do“

Navrhované provizorní dopravní značení

Plotová zábrana Z2

Jízdní směr

DOPRAVNÍ ZNAČENÍ PRAHA s.r.o.

DOPRAVNÍ ZNAČENÍ PRAHA .CZ

Kutnohorská 425/84c
109 00 Praha- Dolní Měcholupy

www.znacenipraha.cz
dopravni@znacenipraha.cz

AKCE: Výstavba odbočovacího pruhu na silnici 611- Poděbradská LECO Jirny

OBJEDNAVATEL: FK Bau a.s.

Číslo výkresu:	2	Poznámka:	Formát:
Počet výkresů:	2		A3