



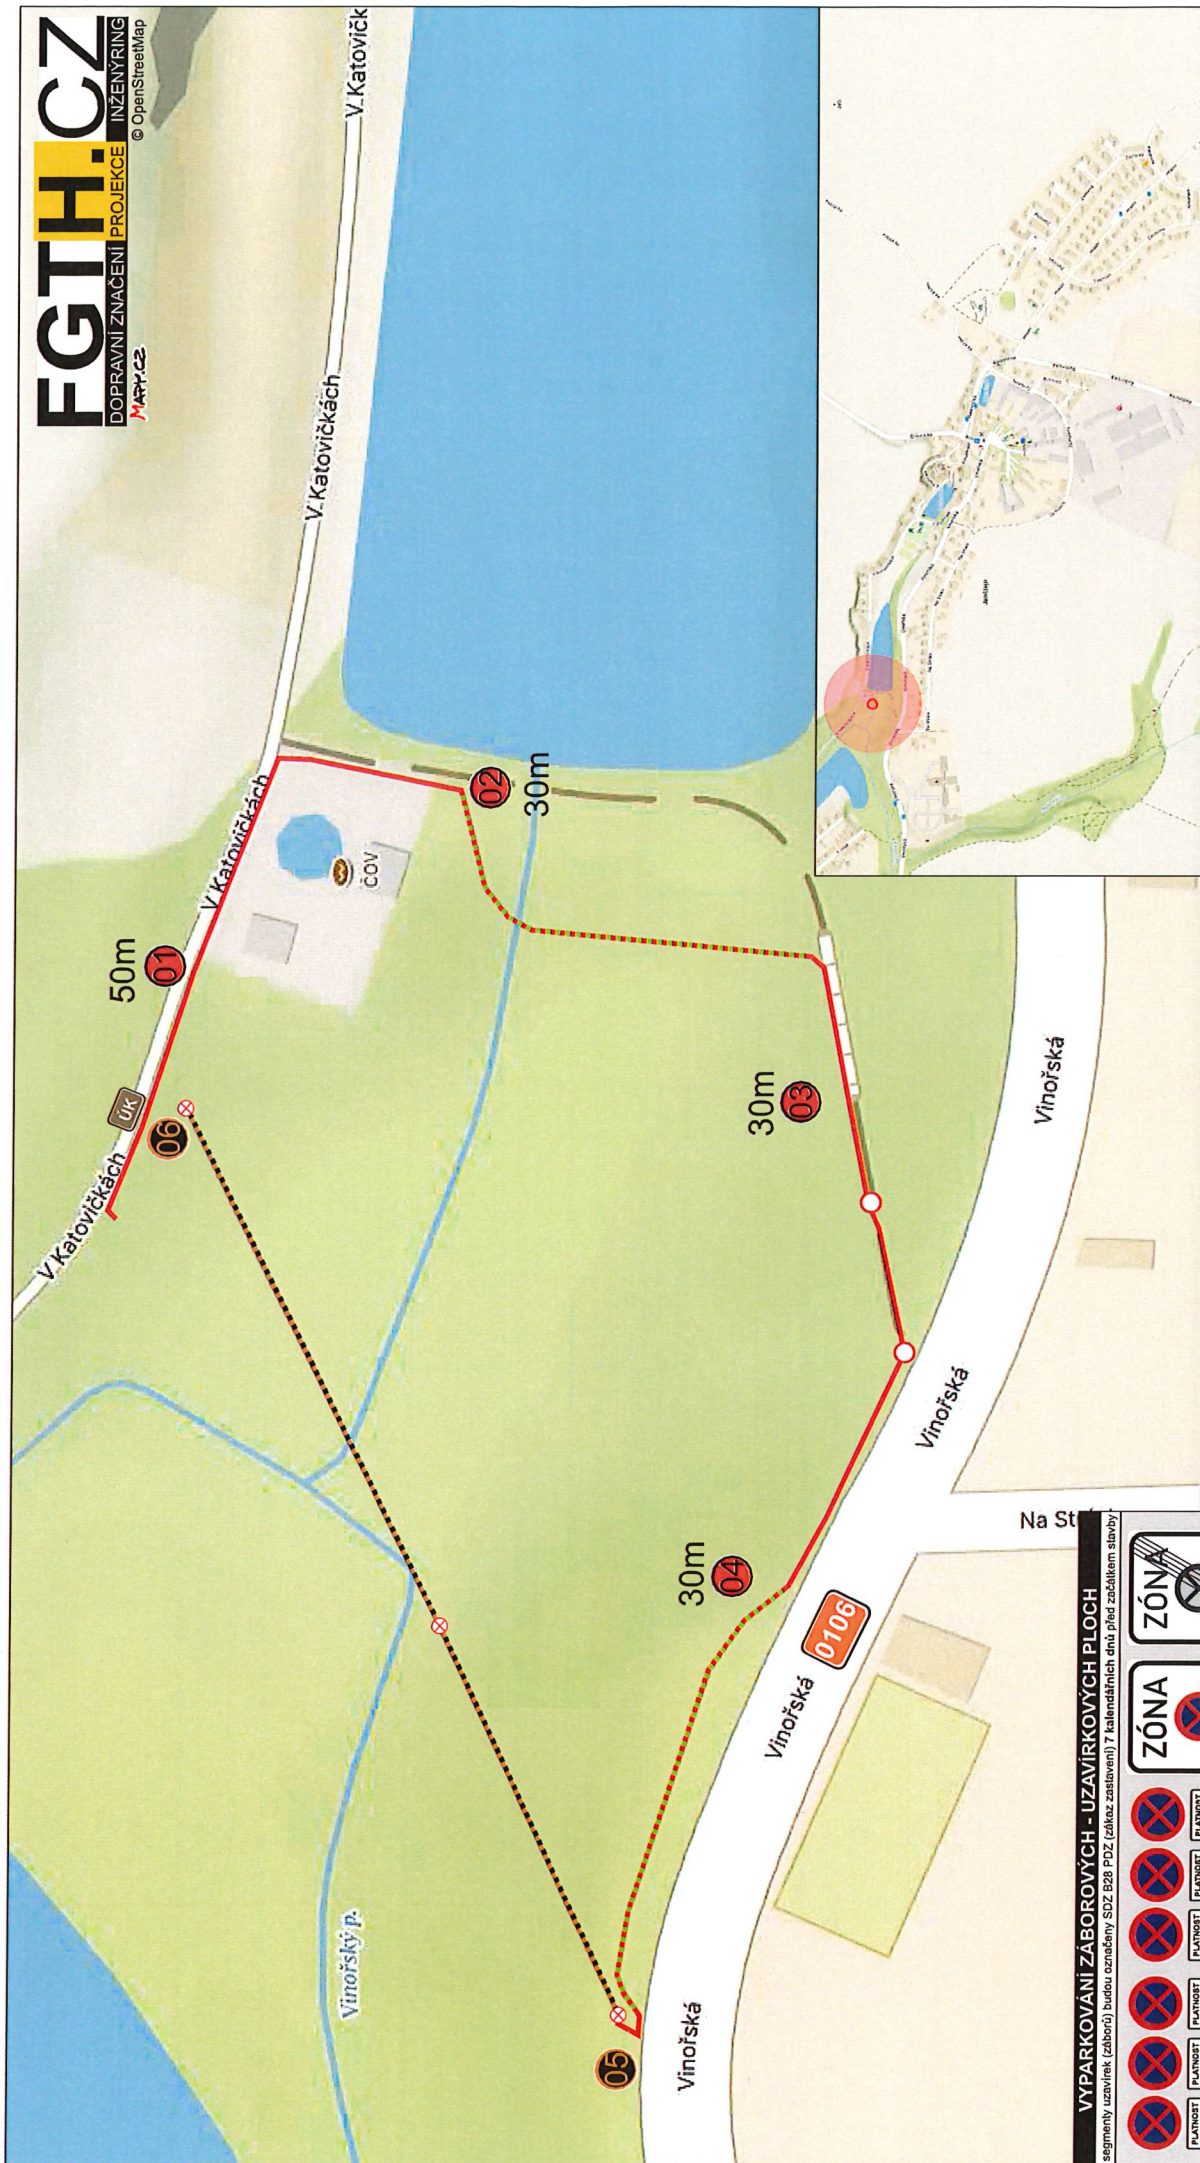

SITUACE UZÁVĚRY KOMUNIKACE Z DŮVODU ZÁBORU MOBILNÍ PLOŠINOU

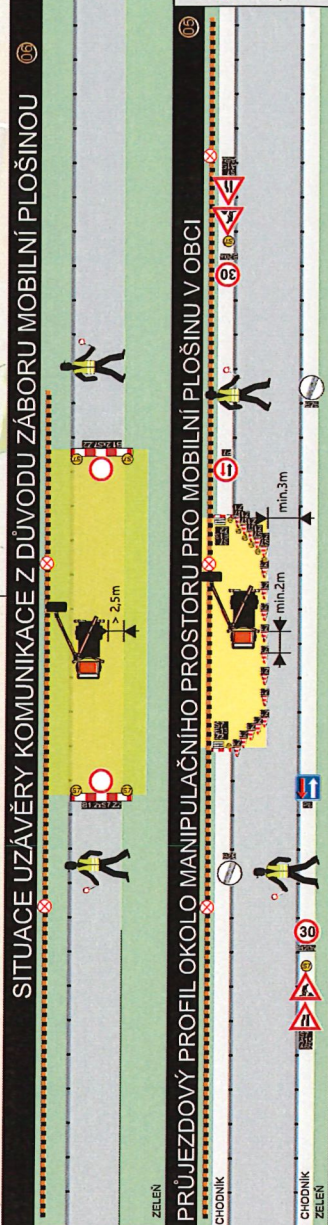

PRŮJEZDOVÝ PROFIL OKOLO MANIPULAČNÍHO PROSTORU PRO MOBILNÍ PLOŠINU V OBCI

 PŘECHODNÉ / STAVEBNÍ DOPRAVNÍ ZNAČENÍ

 PŘECHODNÉ / STTAVEBNÍ DOPRAVNÍ ZNA

TRVALÉ / STÁVAJÍCÍ DOPRAVNÍ ZNAČENÍ

--- OHRANIČOVACÍ PÁSKA - MLÍKO

PLOCHA ZÁBORU

— TRASA VÝKOPU


TRASA VÝKOPU V ZELENÍ BEZ DZ ZNAČENO D

VRCHNÍ VEDENÍ KNN - MONTÁŽ / DEMONTÁŽ

  **PODPĚRNÝ / NOSNÝ BOD kNN**

10

1000

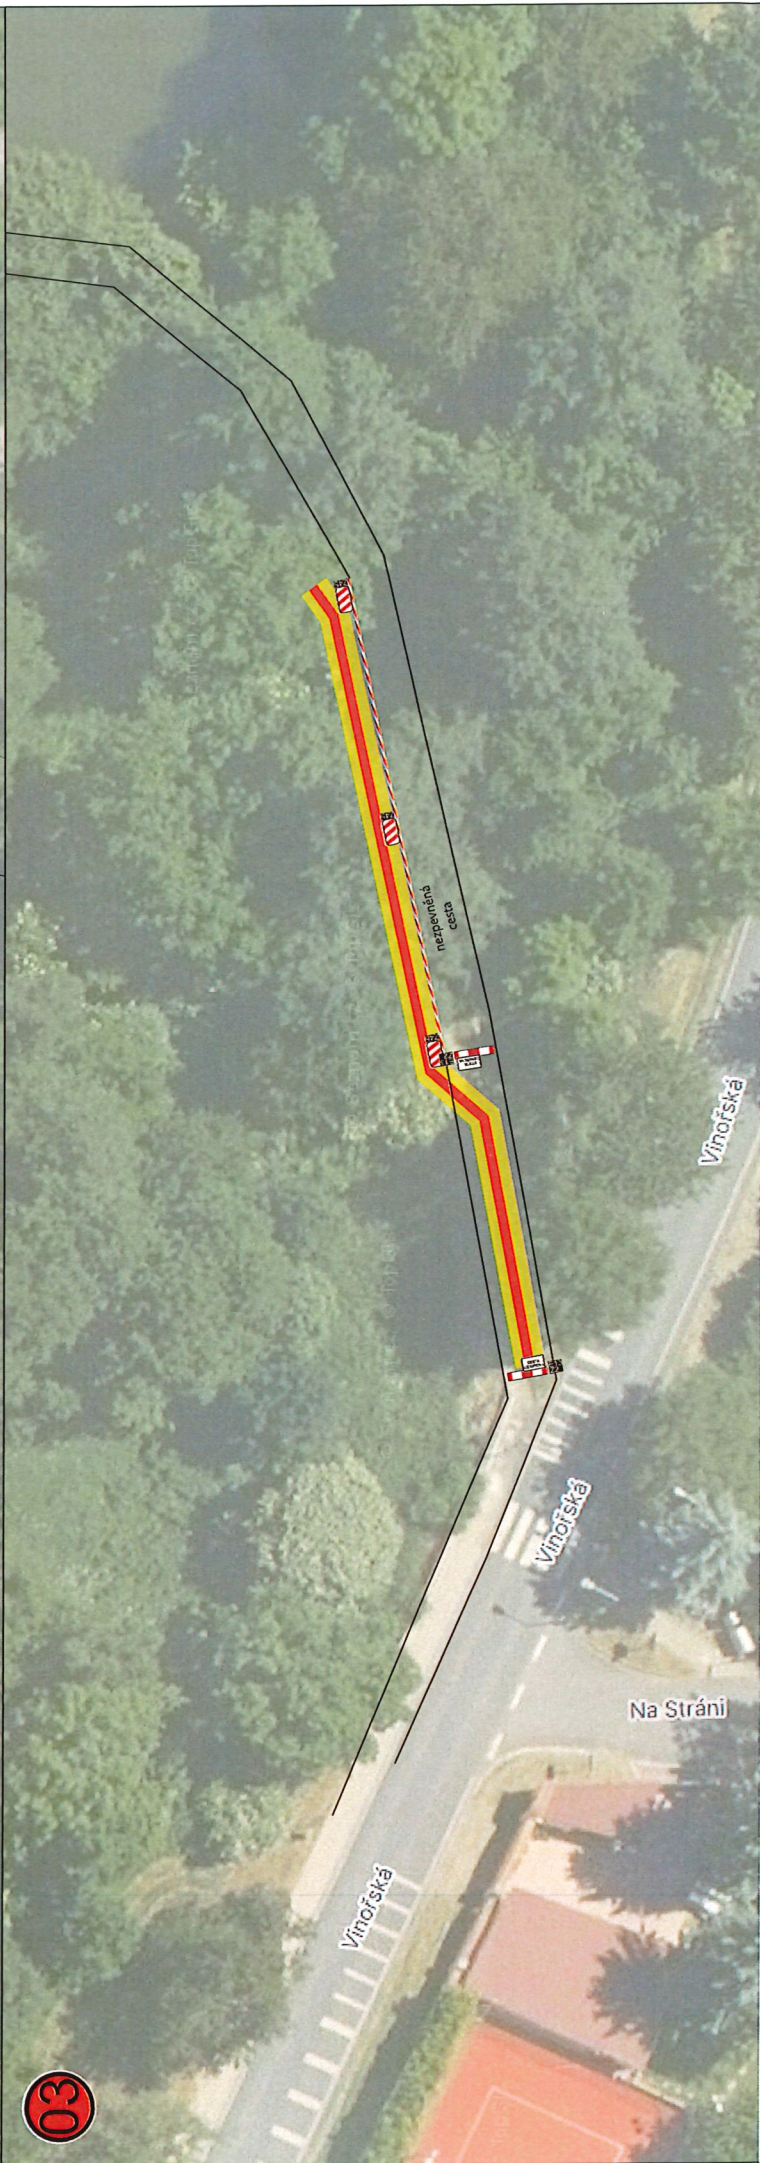



Vinořská

Vinořská

1
Vnořská

Na Stráni

průjezdny profil
silnice bez změny