





**BYTOVÝ DŮM - REZIDENCE NA LADECH
DIO BĚHEM VÝSTAVBY**

BĚHEM PROVÁDĚNÍ STAVEBNÍCH PRACÍ BUDE UZAVŘENA ČÁST ULICE NA LADECH V ÚSEKU REVOLUČNÍ - U RYBNÍČKU.
PROTOŽE JE UL. U RYBNÍČKU JEDNOSMĚRNÁ, BUDE PŘÍJEZD K NÍ VYZNAČEN POMOCÍ IS11b A IS11c Z OBOU SMĚRŮ UL. REVOLUČNÍ. O UZAVÍRCE BUDE INFORMOVANO POMOCÍ ZNAČKY IP22.
PROTODĚ BUDE BĚHEM PROVÁDĚNÍ STAVEBNÍCH PRACÍ UZAVŘEN PŘÍLEHLÝ CHODNÍK PODÉL UL. REVOLUČNÍ, BUDE ZA PROSTOREM STAVBY ZŘÍZEN PROVIZORNÍ PŘECHOD PRO CHODCE.

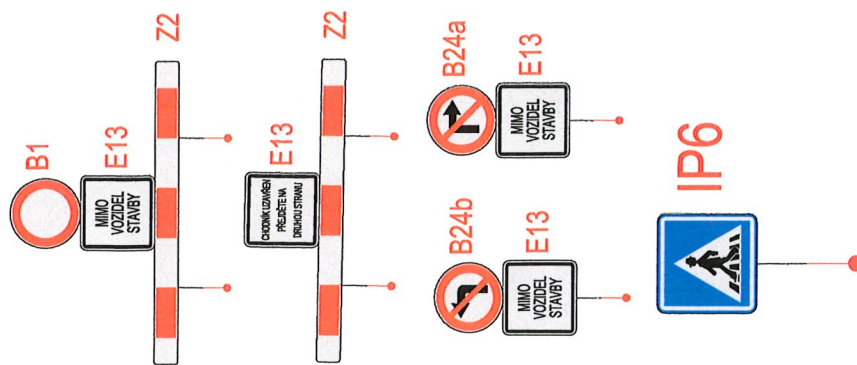

V PRAZE 09/2025
ING. TOMÁŠ PODROUŽEK

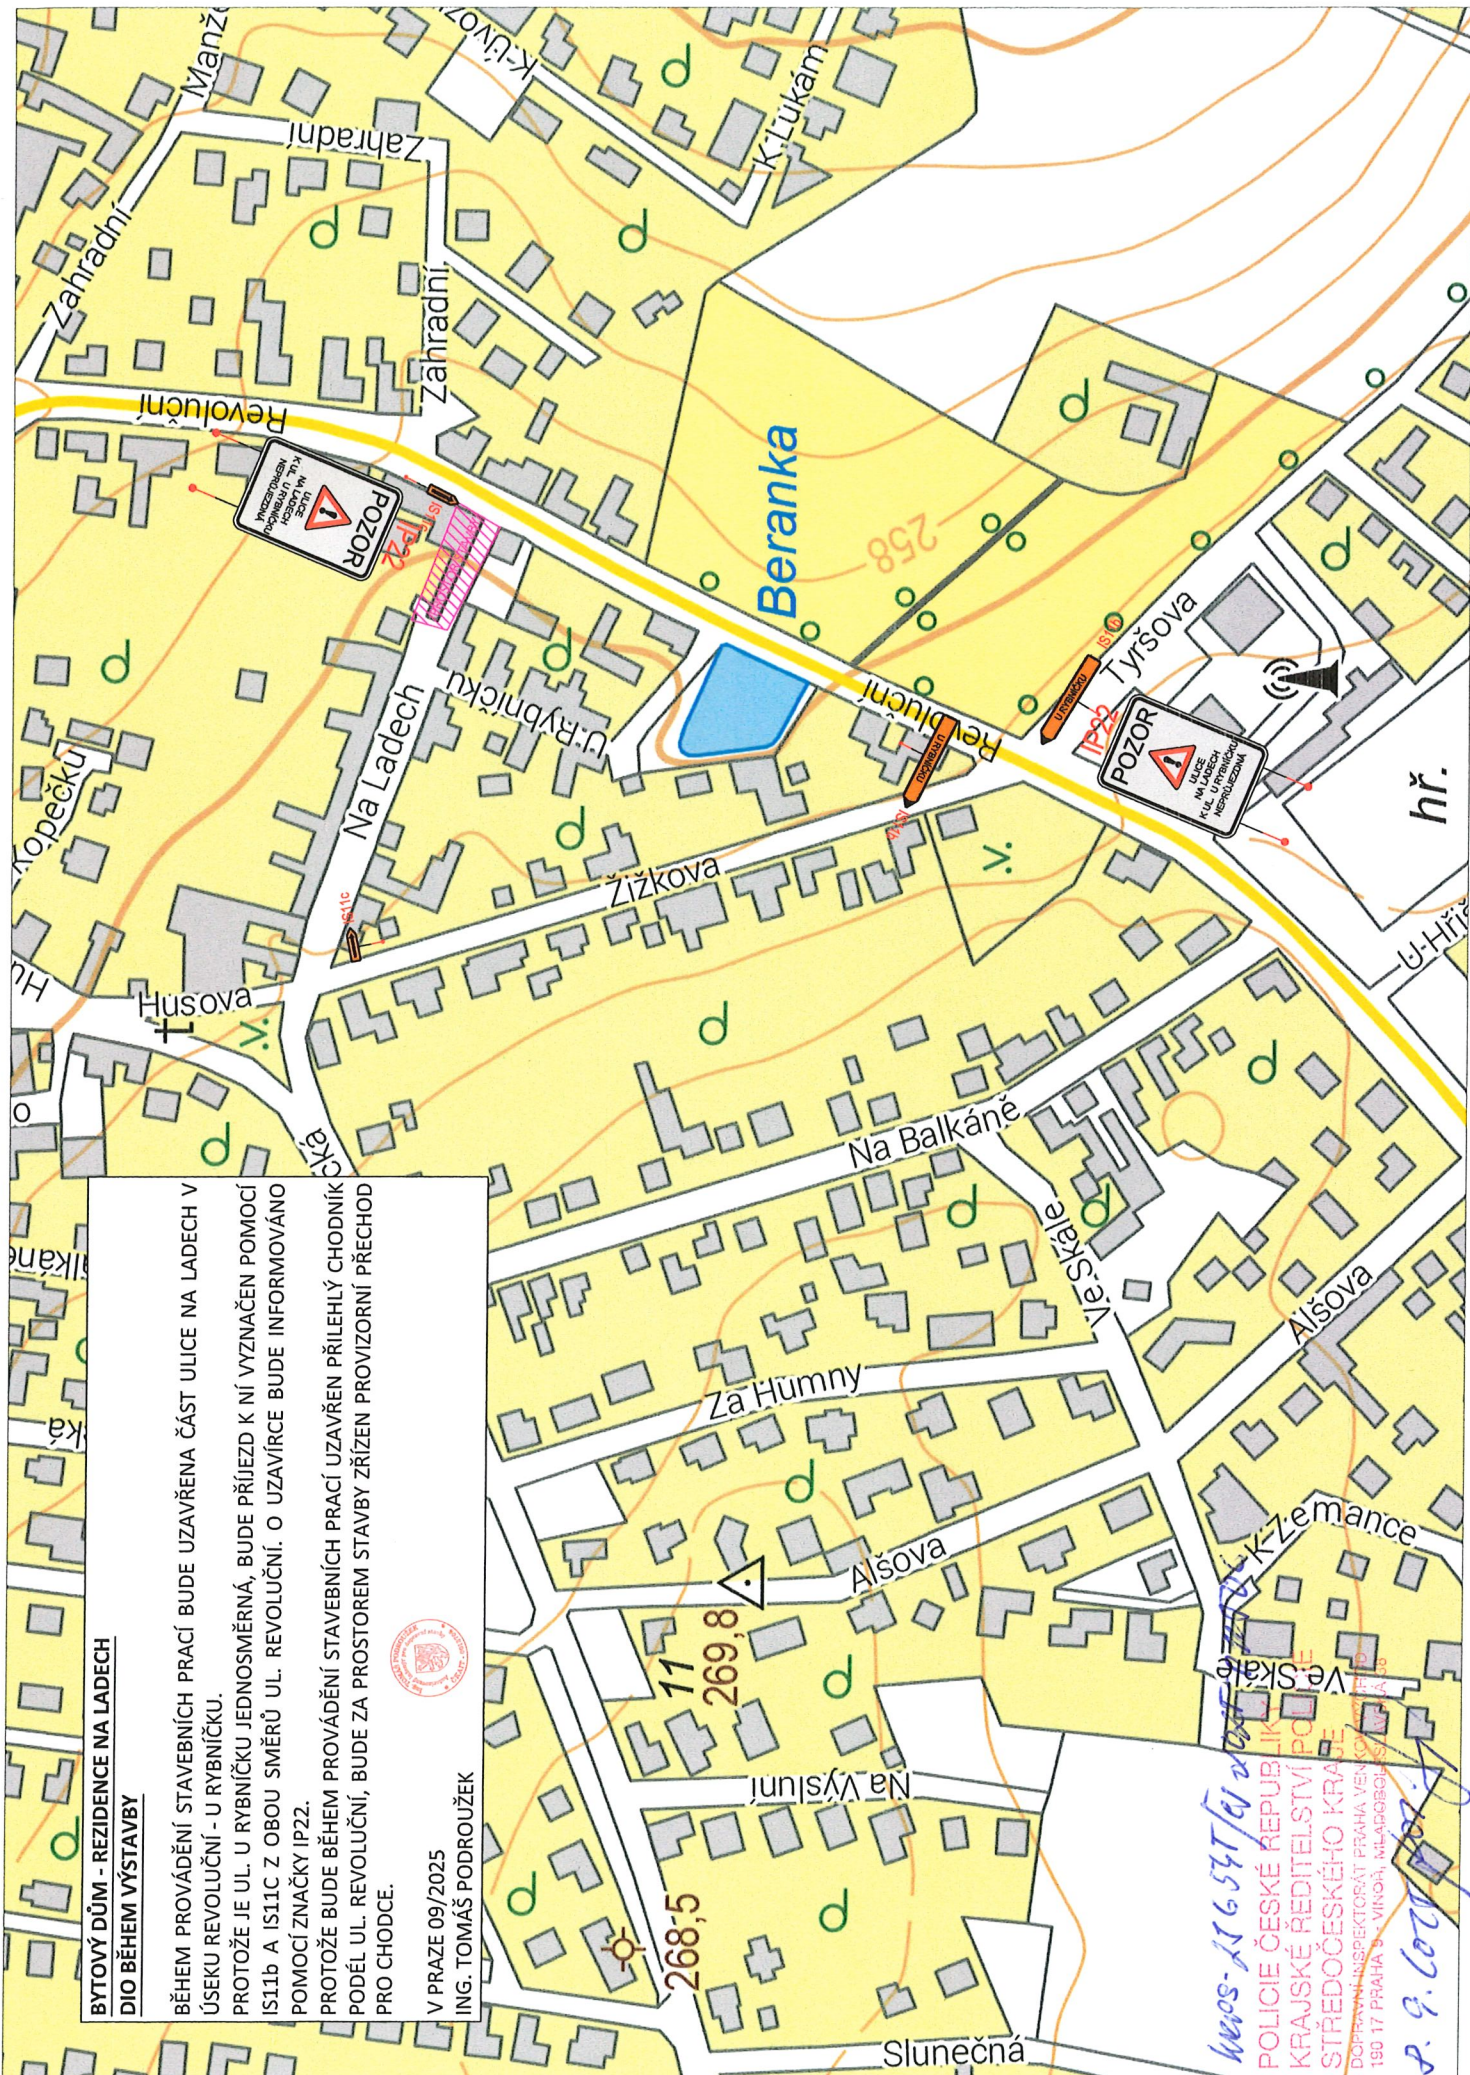

WOS-216547/2025
POLICIE ČESKÉ REPUBLIKY
KRAJSKÉ ŘEDITELSTVÍ POLICIE
STŘEDOČESKÉHO KRAJE
DOPRAVNÍ INSPEKTORÁT PRAHA VENKOVSKÝ ÚSTŘEDÍ
150 17 PRAHA 5 - VINOŘ, MLÁDOBOŘSKÁ 150

P. 9. 6. 2025