


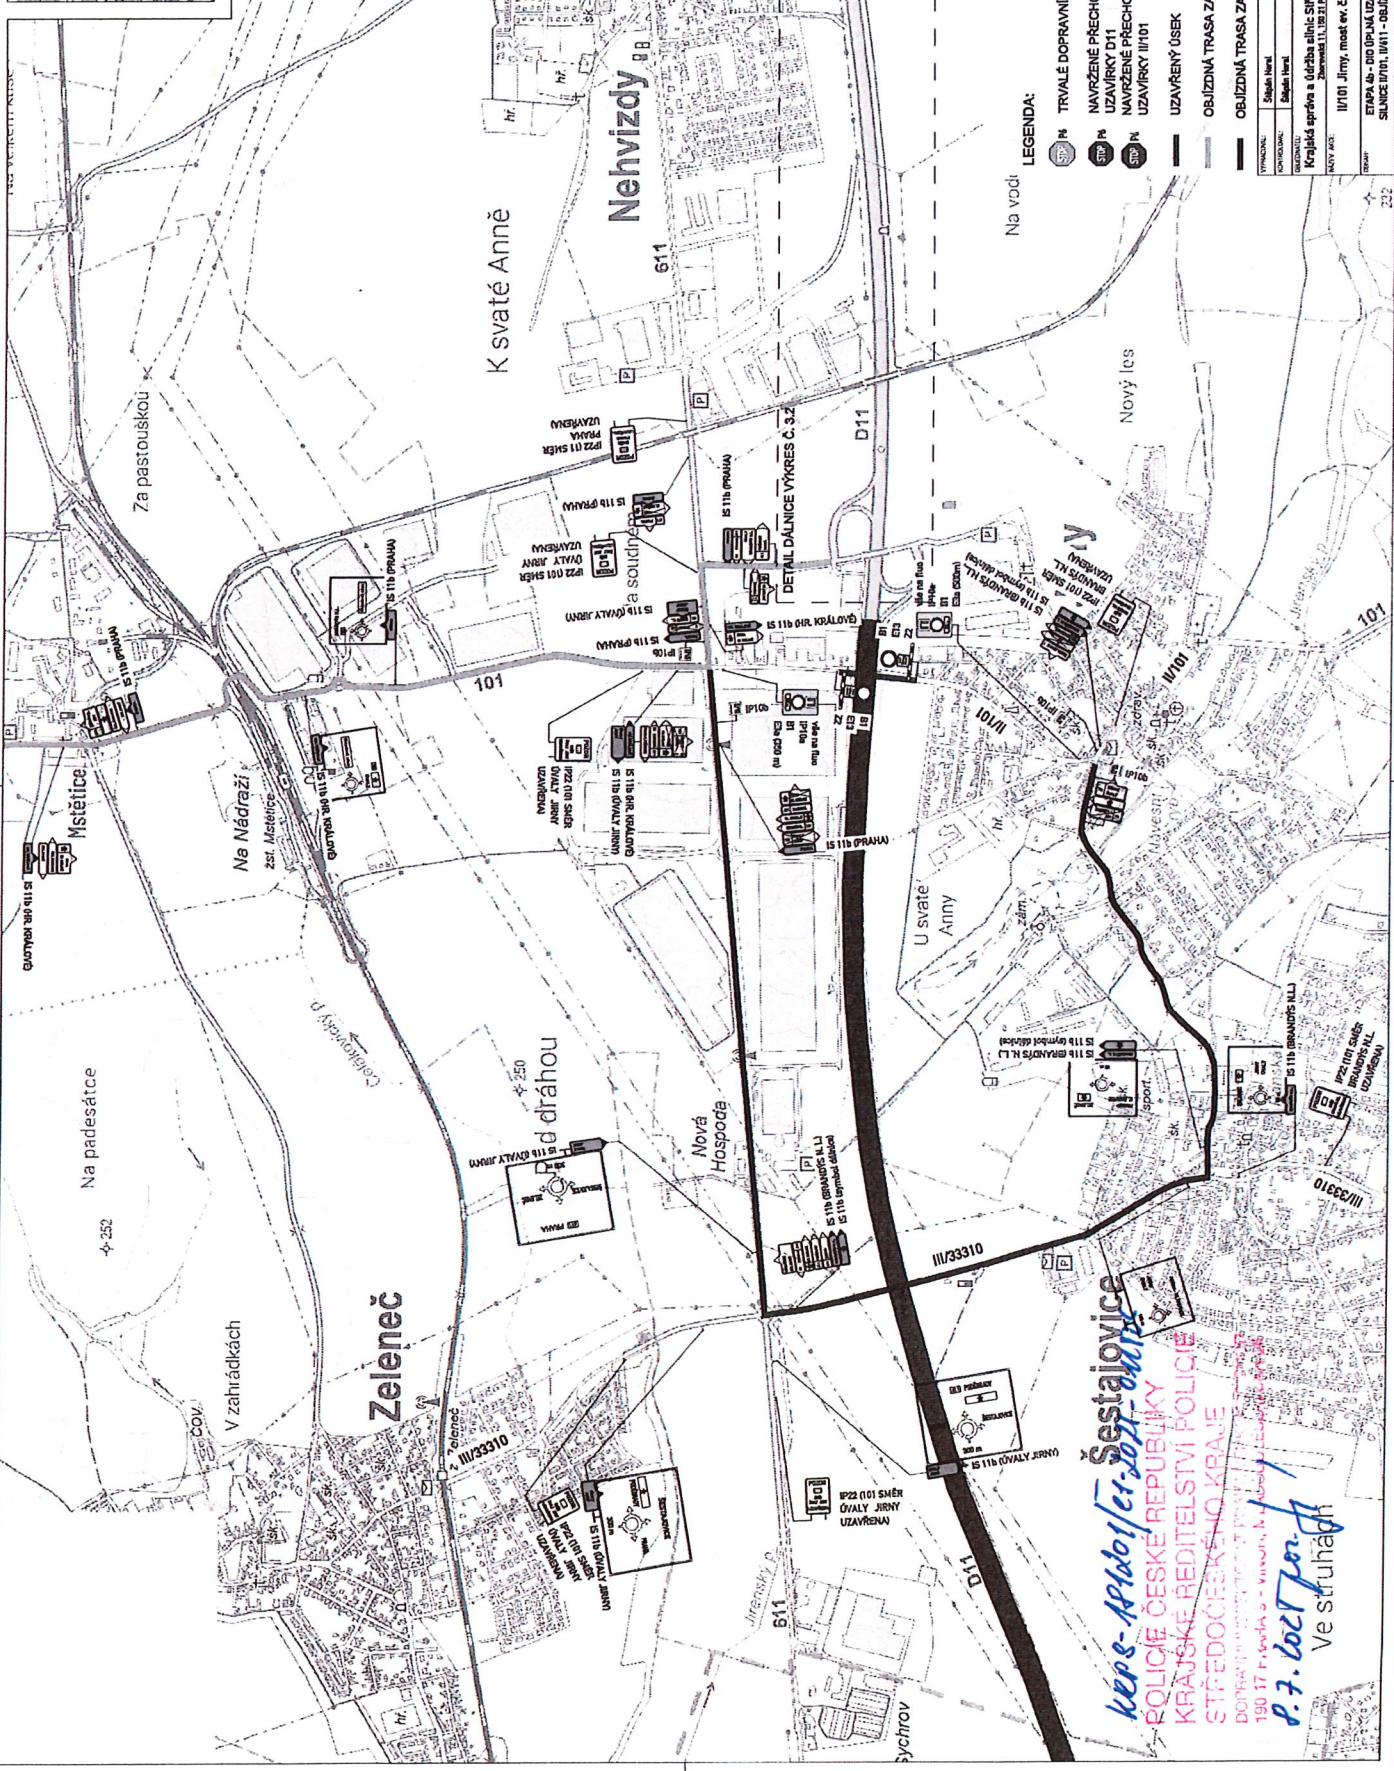

Na vodi

SPS P6 TRVALÉ DOPRAVNÍ ZNAČENÍ

NAVRŽENÉ PŘECHODNÉ SVISLÉ DZ V RÁMCI ÚPLNÉ

UZAVERKY D11
NAVRŽENÉ PŘECHODNÉ SVISLÉ DZ V RÁMCI JIŘI NĚ

UZAVIRKY II/101

UZAVŘENÝ ÚSEK

OBJÍZDNÁ TRASA ZA UZAVŘENOU D11

OBJÍZDNÁ TRASA ZA UZAVŘENOU II/101

[illegible]

Šestajovice

POLICIE ČESKÉ REPUBLIKY
KRAJSKÉ ŘEDITELSTVÍ POLICIE
STŘEDOCESKÉHO KRAJE

0017

Ve struhách
P. F. bočťák

