




JAZNAK spol. s r.o. - dopravní značení, Mladá Boleslav

Strana: 1 z 1

Dopravní opatření při rekonstrukci ulice Břízová - Jirny

Evidenční číslo: S 4942

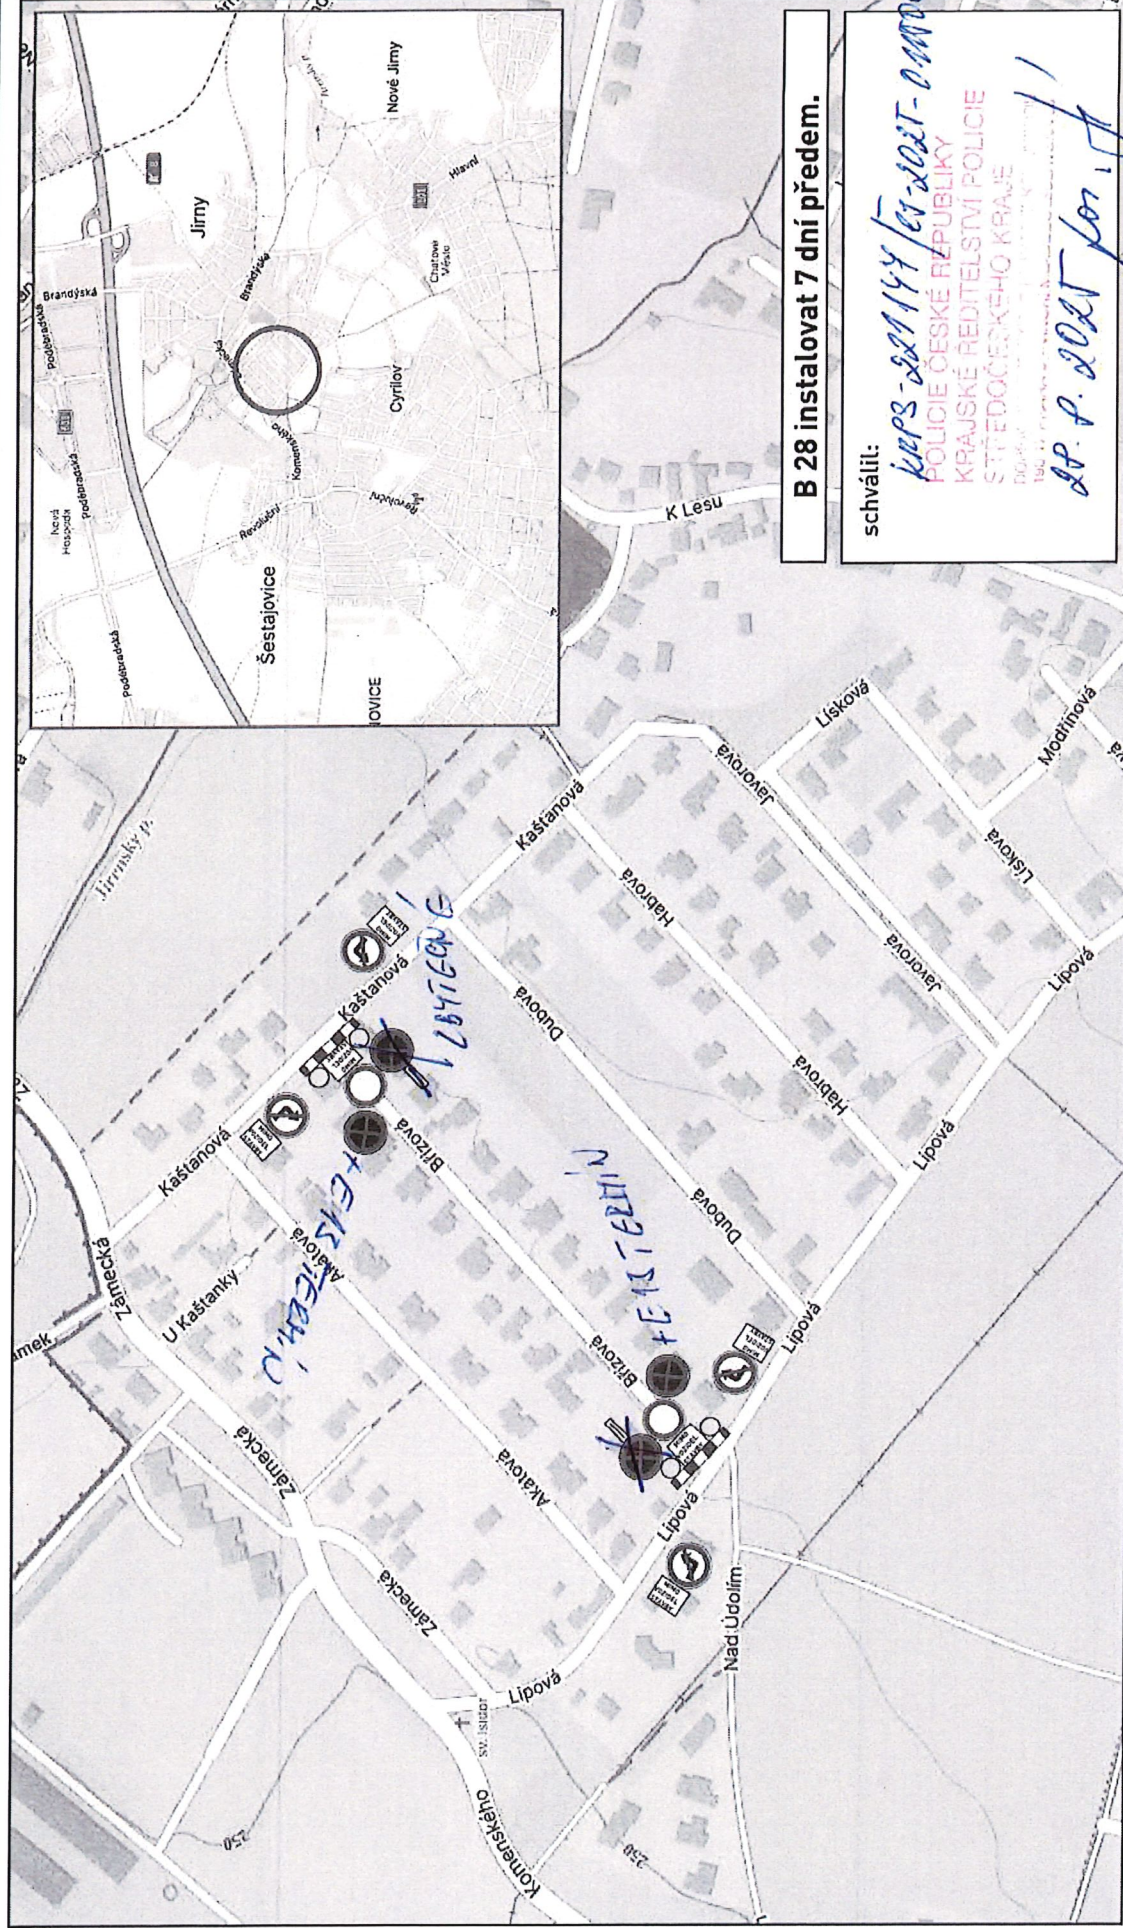

Návrh zpracoval: Lukáš Janda

Datum: 21.8.2025


Podpis:



Strana: 1 z 1

Evidenční číslo: S 4943

Dopravní opatření při rekonstrukci ulice Dubová - Jirny

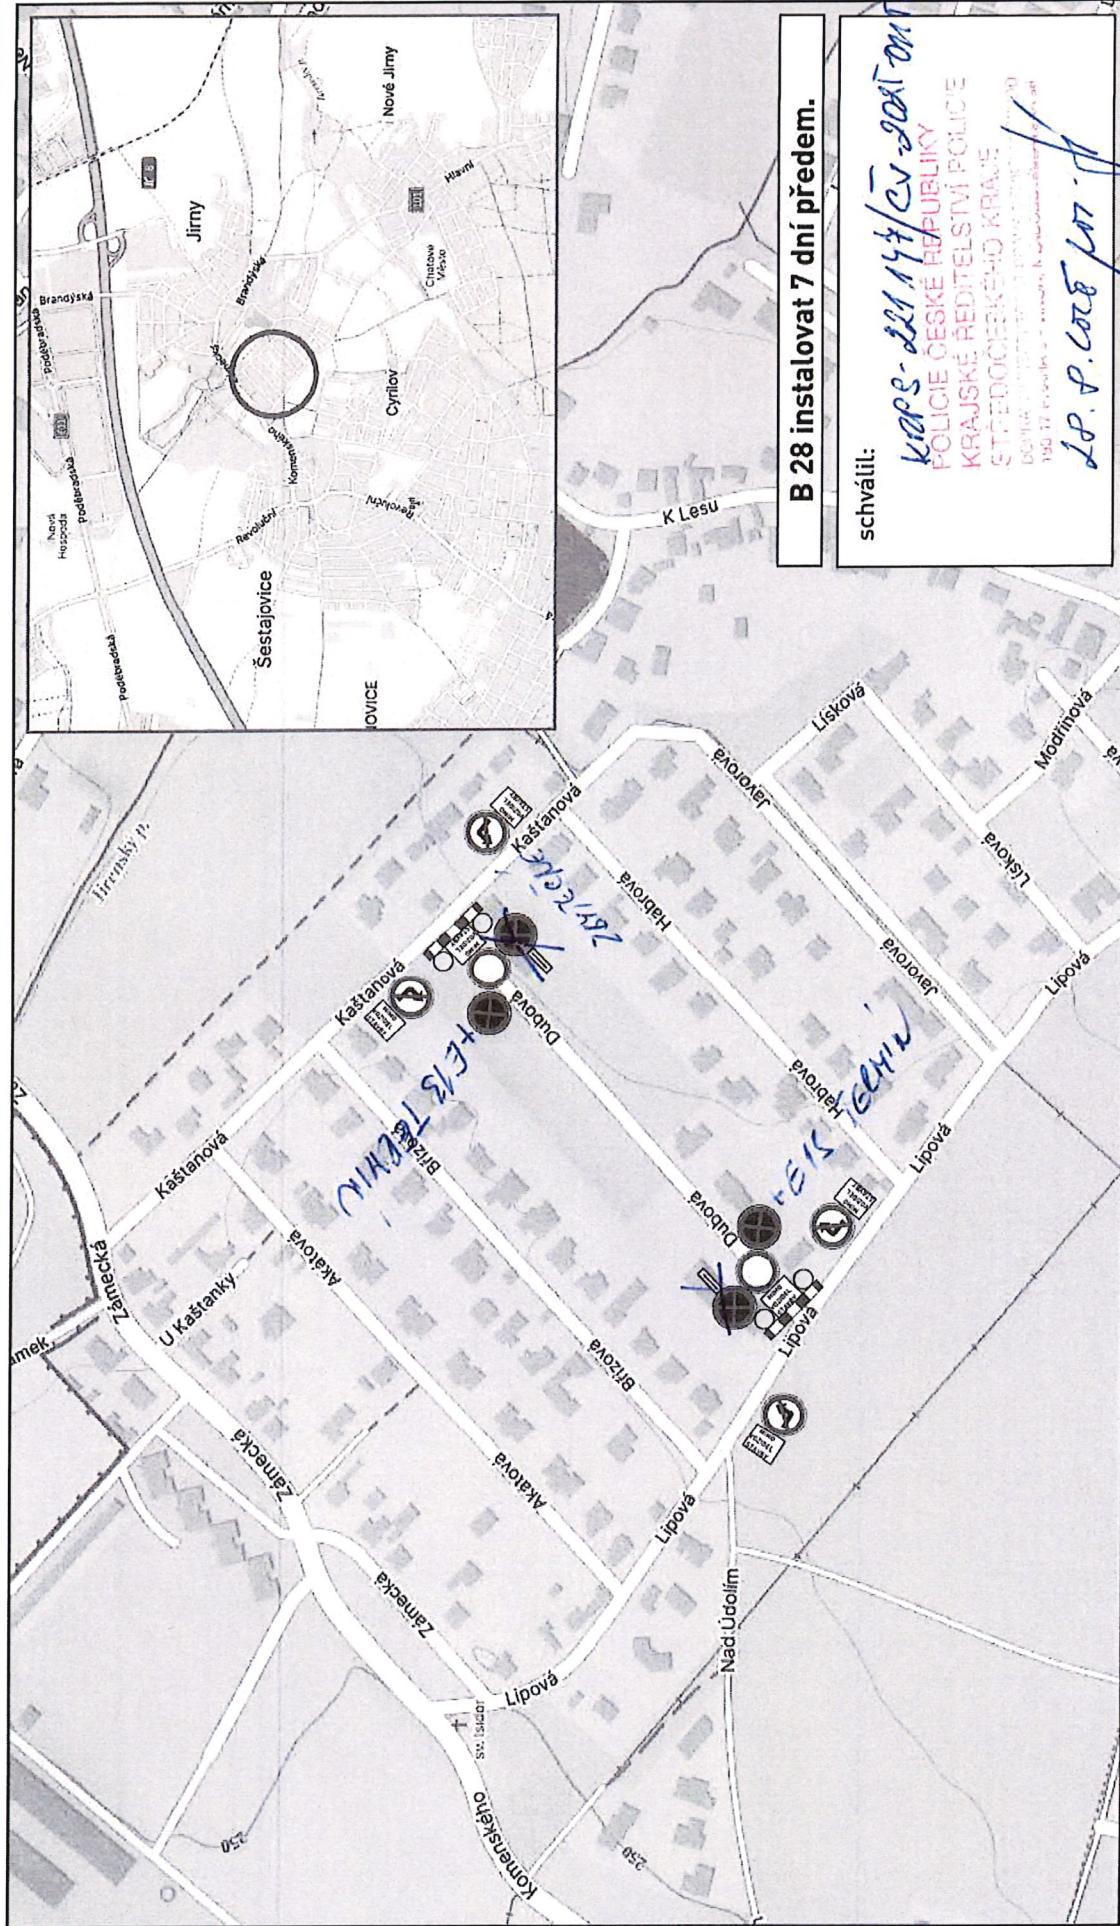

B 28 instalovat 7 dní předem.

schválil:

il: KAPS-221147/CV-20AT-0MDC
POLICE ČESKÉ REPUBLIKY
KRAJSKÉ ŘEDITELSTVÍ POLICIE
STŘEDOCESKÉHO KRAJE
DOPRAVNÍ SPRÁVA
150 17 Brno, a. s. - provoz, k. ústředna - středisko
20. 8. 2008 107-1

Návrh zpracoval: Lukáš Janda

Datum: 21.8.2025

Podpis:



JAZNAK spol. s r.o. - dopravní značení, Mladá Boleslav

Strana: 1 z 1

Dopravní opatření při rekonstrukci ulice Kaštanová - Jirny

Evidenční číslo: S 4944



Návrh zpracoval: Lukáš Janda

Datum: 21.8.2025

Podpis: