


DETAIL ŠVZ

SITUACE ŠIRŠÍCH VZTAHŮ

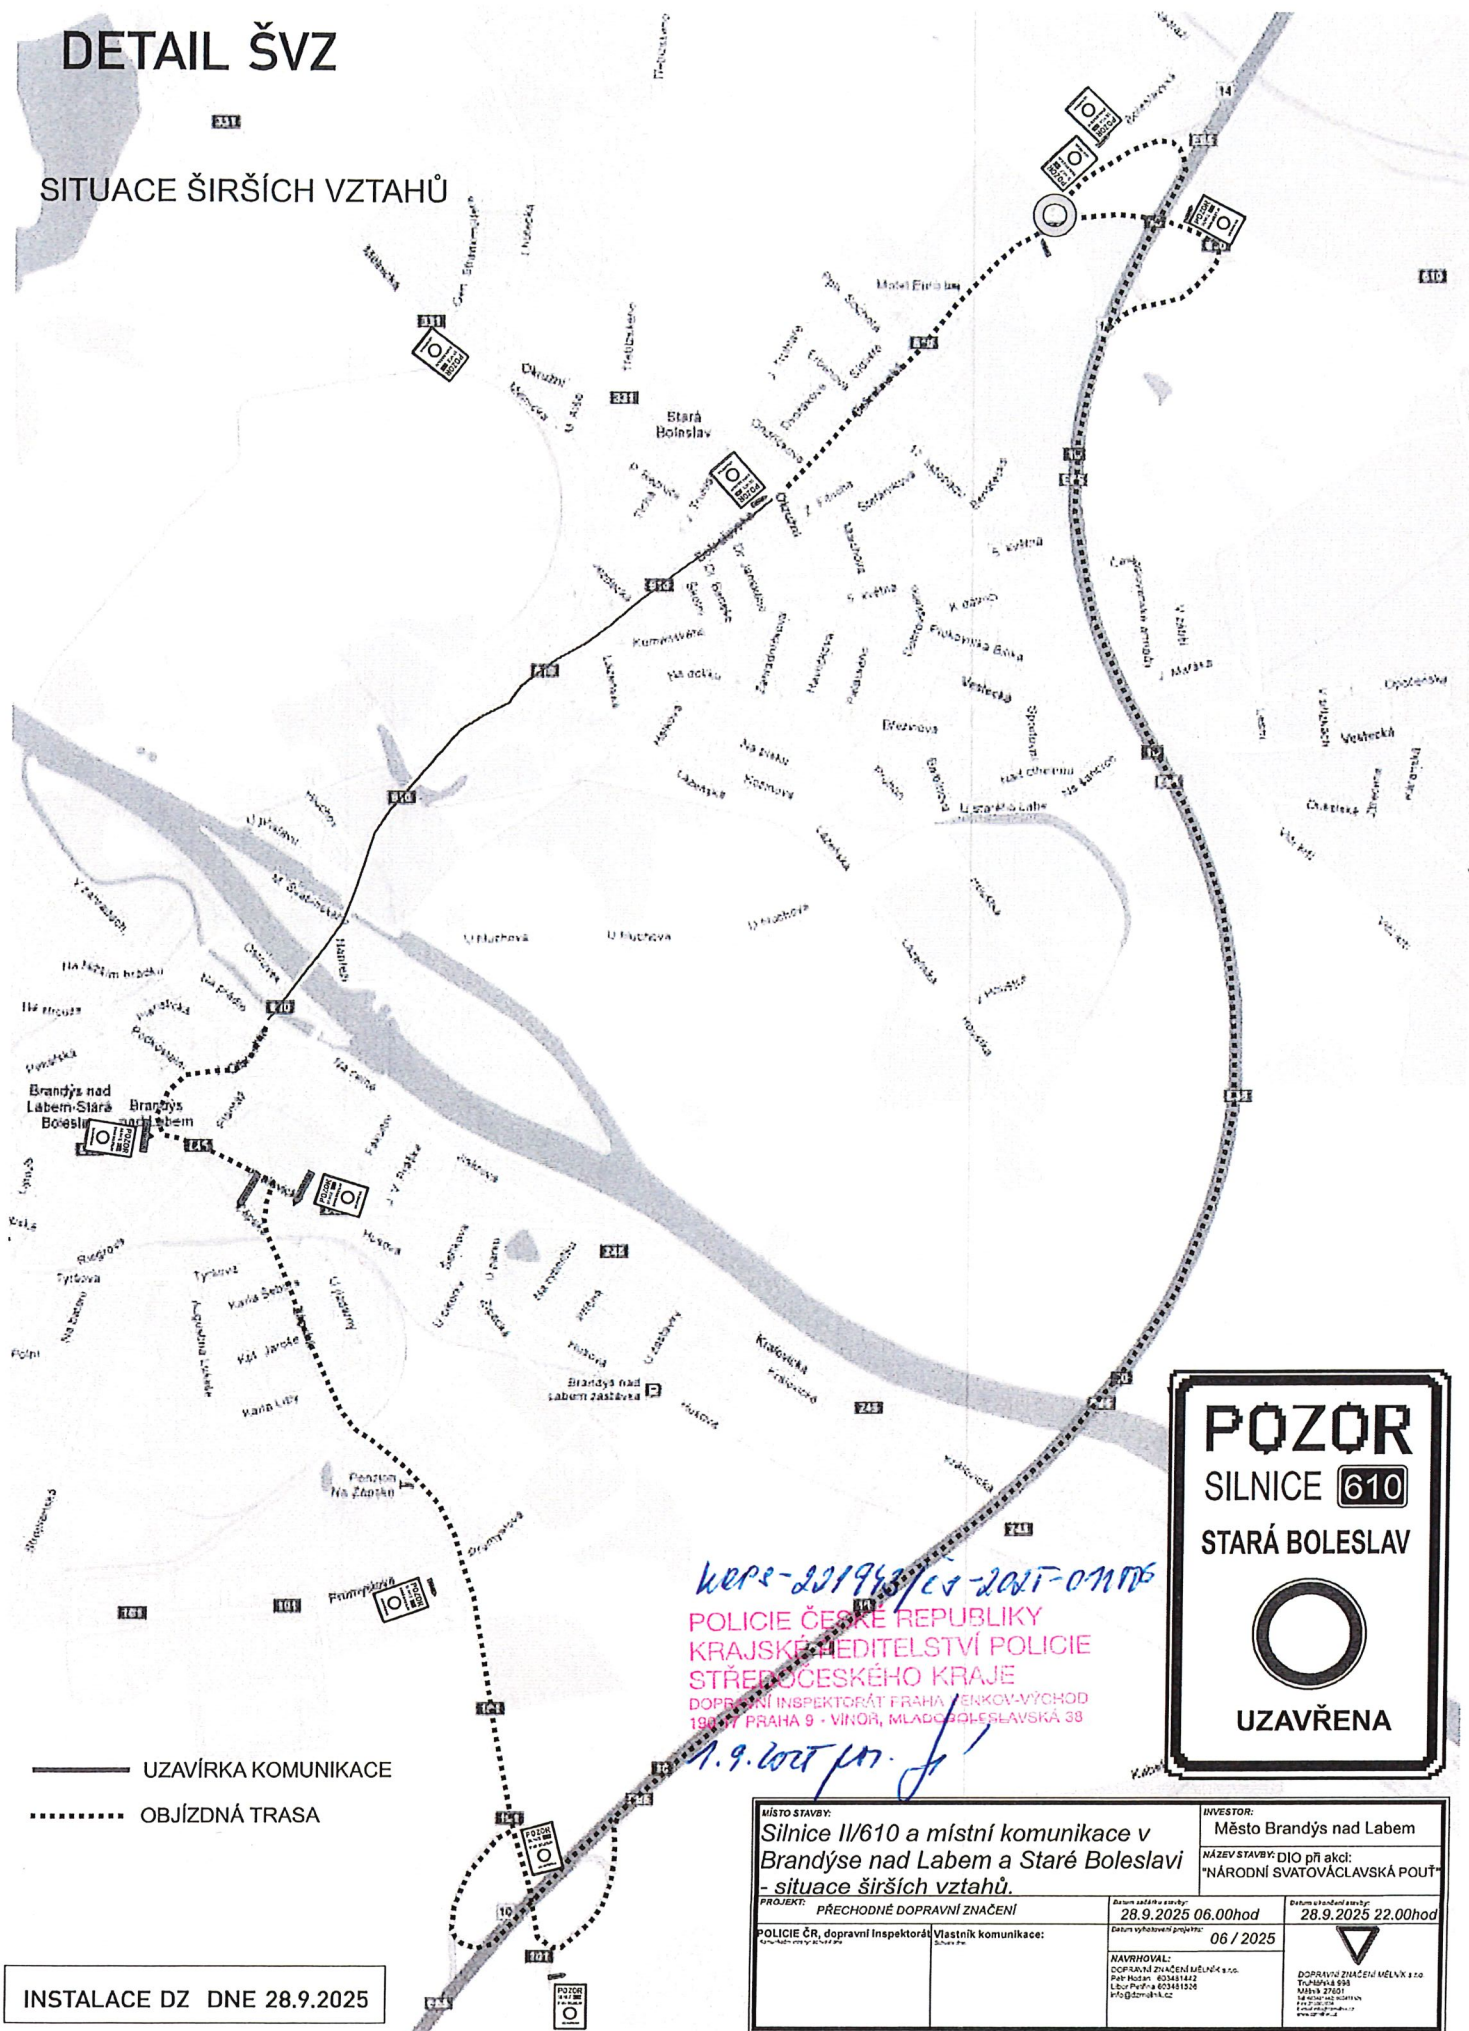

WPS-201946/1-2021-01076
 POLICE ČESKÉ REPUBLIKY
 KRAJSKÉ ŘEDITELSTVÍ POLICIE
 STŘEDOCESKÉHO KRAJE
 DOPRAVNÍ INSPEKTORÁT PRAHA - JENKOV-VÝCHOD
 190 37 PRAHA 9 - VINOŘ, MLADOBŮLESLAVSKÁ 38
 1.9.2021 *pm*


— UZAVÍRKA KOMUNIKACE
 OBJÍZDNÁ TRASA

INSTALACE DZ DNE 28.9.2025

MÍSTO STAVBY: Silnice II/610 a místní komunikace v Brandýse nad Labem a Staré Boleslavi - situace širších vztahů.		INVESTOR: Město Brandýs nad Labem	
PROJEKT: PŘECHODNÉ DOPRAVNÍ ZNAČENÍ		NÁZEV STAVBY: DIO při akci: "NÁRODNÍ SVATOVÁCLAVSKÁ POUŤ"	
POLICE ČR, dopravní inspektorát Vlastník komunikace:		Datum zahájení stavby: 28.9.2025 06.00hod	
		Datum ukončení stavby: 28.9.2025 22.00hod	
NAVRHOVATEL: DOPRAVNÍ ZNAČENÍ s.r.o.		Datum vypracování projektu: 06 / 2025	
Petr Holan 603481442		NAVRHOVATEL: DOPRAVNÍ ZNAČENÍ s.r.o.	
Lbcr Praha 603481442		Město Brandýs nad Labem	
Info@dotyck-lb.cz		DOPRAVNÍ ZNAČENÍ MĚLNÍK s.r.o.	
		Město Brandýs nad Labem	
		DOPRAVNÍ ZNAČENÍ MĚLNÍK s.r.o.	

DETAIL 1

U hluchov

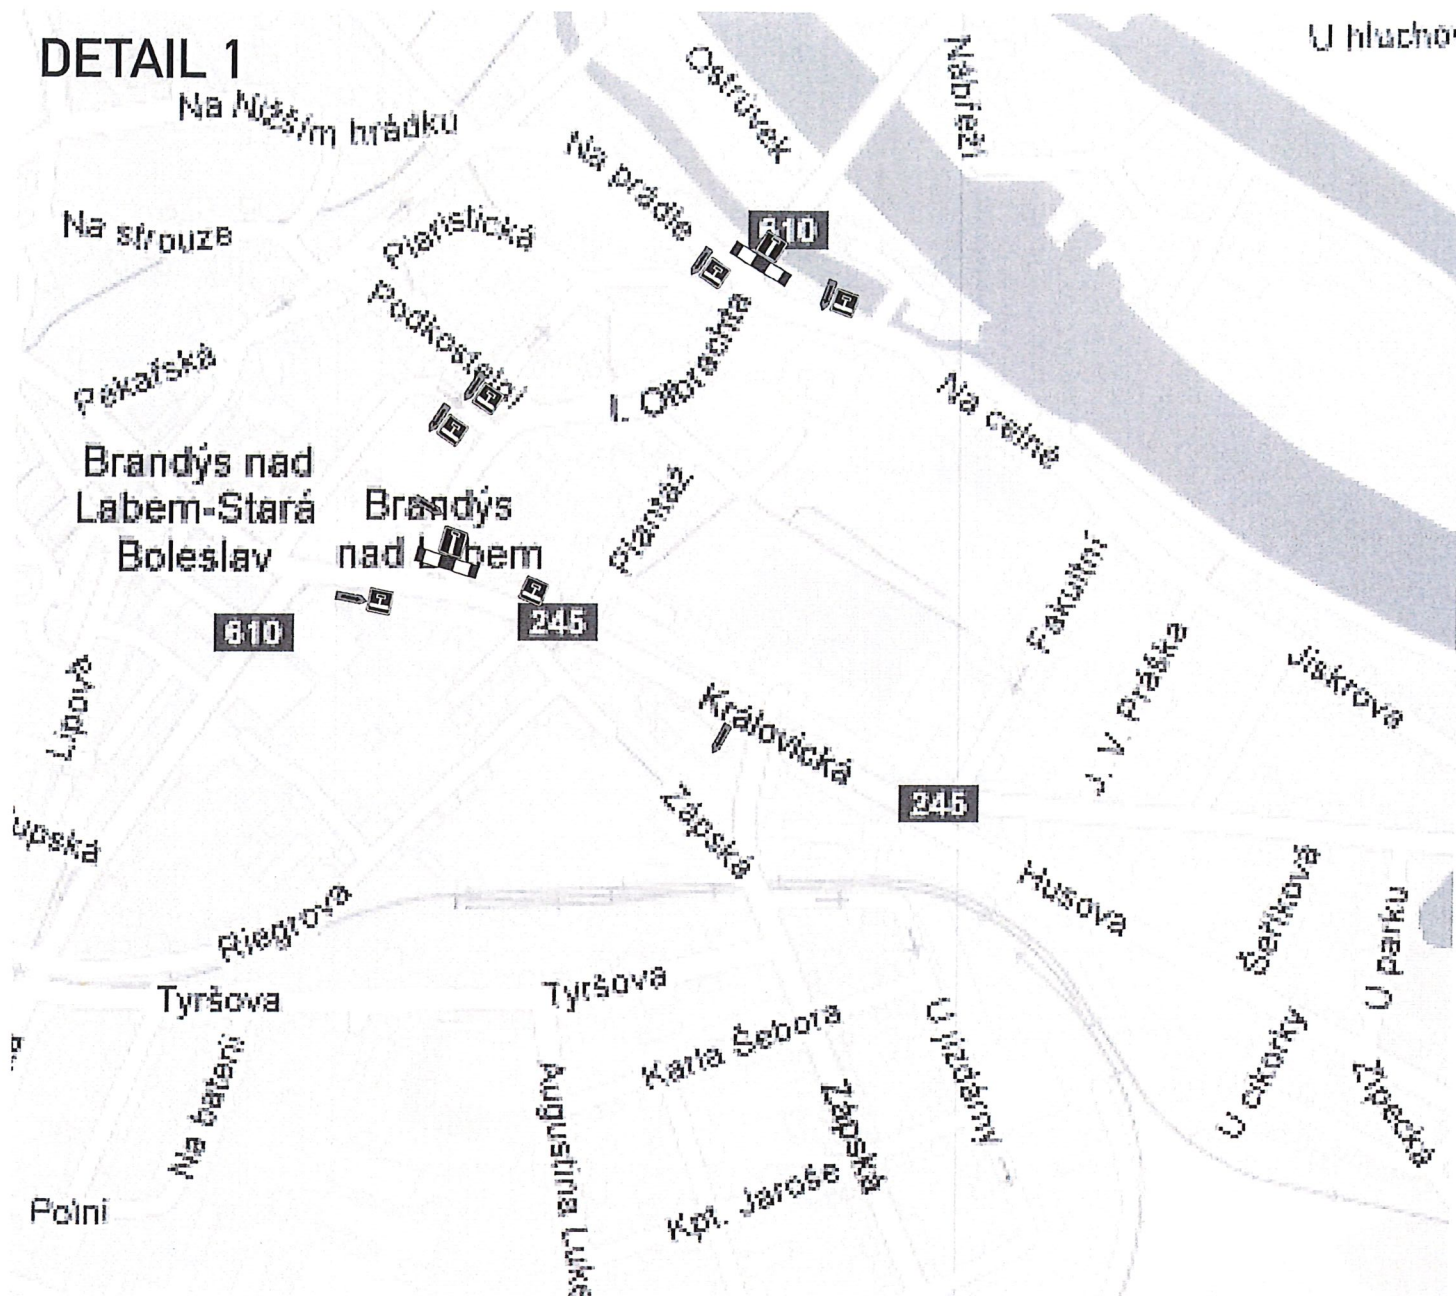

MÍSTO STAVBY:

**Silnice II/610 a místní komunikace v
Brandýse nad Labem a Staré Boleslavi
DETAIL 1.**

INVESTOR:

Město Brandýs nad Labem

NÁZEV STAVBY: DIO při akci:
"NÁRODNÍ SVATOVÁCLAVSKÁ POUŤ"

PROJEKT:

PŘECHODNÉ DOPRAVNÍ ZNAČENÍ

Datum začátku stavby:

28.9.2025 06.00hod

Datum ukončení stavby:

28.9.2025 22.00hod

POLICIE ČR, dopravní inspektorát

Komunikační inženýr schválil dne:

KR 221 945 / 28-2025-01706

**POLICIE ČESKÉ REPUBLIKY
KRAJSKÉ ŘEDITELSTVÍ POLICIE
STŘEDOČESKÉHO KRAJE**

DOPRAVNÍ INSPEKTORÁT PRAHA VENKOV-VÝCHOD
190 17 PRAHA 9 - VIŠŇOV, MLADOBOLSLAVSKÁ 38

1.9.2025 17.12

Datum vyhotovení projektu:

06 / 2025


NAVRHOVAL:

DOPRAVNÍ ZNAČENÍ MĚLNÍK s.r.o.
Petr Hodan 603481442
Libor Petřina 603481526
info@dzmelnik.cz



DOPRAVNÍ ZNAČENÍ MĚLNÍK s.r.o.
Truhlářská 998
Mělník 27601
Tel: 603481442; 603481526
Fax: 315602034
E-mail: info@dzmelnik.cz
www.dzmelnik.cz

DETAIL 2

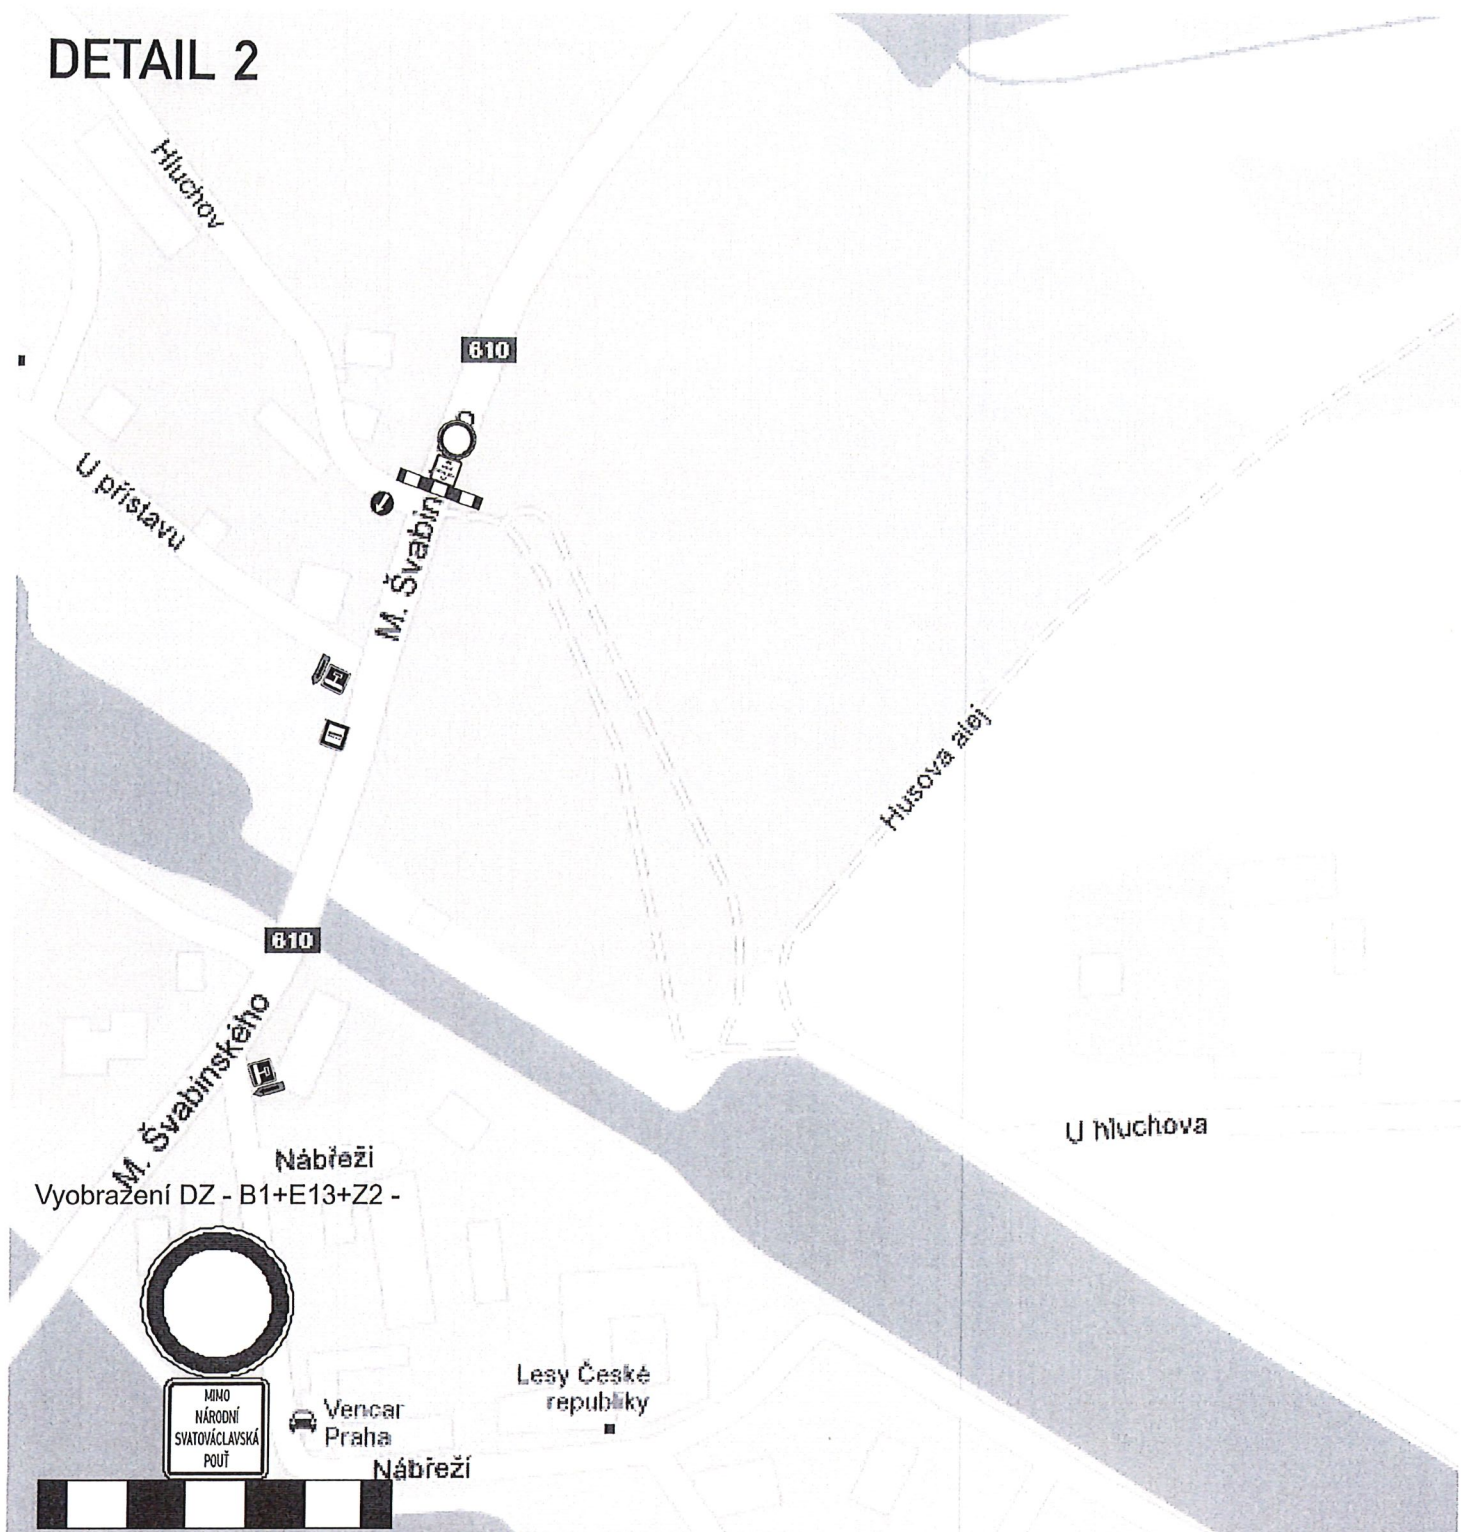

MÍSTO STAVBY:

**Silnice II/610 a místní komunikace v
Brandýse nad Labem a Staré Boleslavi
DETAIL 2.**

INVESTOR:

Město Brandýs nad Labem

NÁZEV STAVBY: DIO při akci:
"NÁRODNÍ SVATOVÁCLAVSKÁ POUŤ"

PROJEKT:

PŘECHODNÉ DOPRAVNÍ ZNAČENÍ

Datum začátku stavby:

28.9.2025 06.00hod

Datum ukončení stavby:

28.9.2025 22.00hod

POLICIE ČR, dopravní inspektorát

Komunikační inženýr schválil dne:

Werner 18.9.2025/čj. 2025-04106
POLICIE ČESKÉ REPUBLIKY
KRAJSKÉ ŘEDITELSTVÍ POLICIE
STŘEDOČESKÉHO KRAJE
DOPRAVNÍ INSPEKTORÁT PRAHA VĚNÍKOV-VÝCHOD
190 17 PRAHA 9 - VINOŘ, MLADOBOLESLAVSKÁ 38
1.9.2025 por. J. J.

Datum vyhotovení projektu:

06 / 2025

NAVRHOVAL:



DOPRAVNÍ ZNAČENÍ MĚLNÍK s.r.o.
Petr Hodan 603481442
Libor Petřina 603481526
info@dzmelnik.cz



DOPRAVNÍ ZNAČENÍ MĚLNÍK s.r.o.
Truhlářská 998
Mělník 27601
Tel: 603481442, 603481526
Fax: 315602034
E-mail: info@dzmelnik.cz
www.dzmelnik.cz

DETAIL 3

Vyobrazení DZ - B1+E13+Z2 -

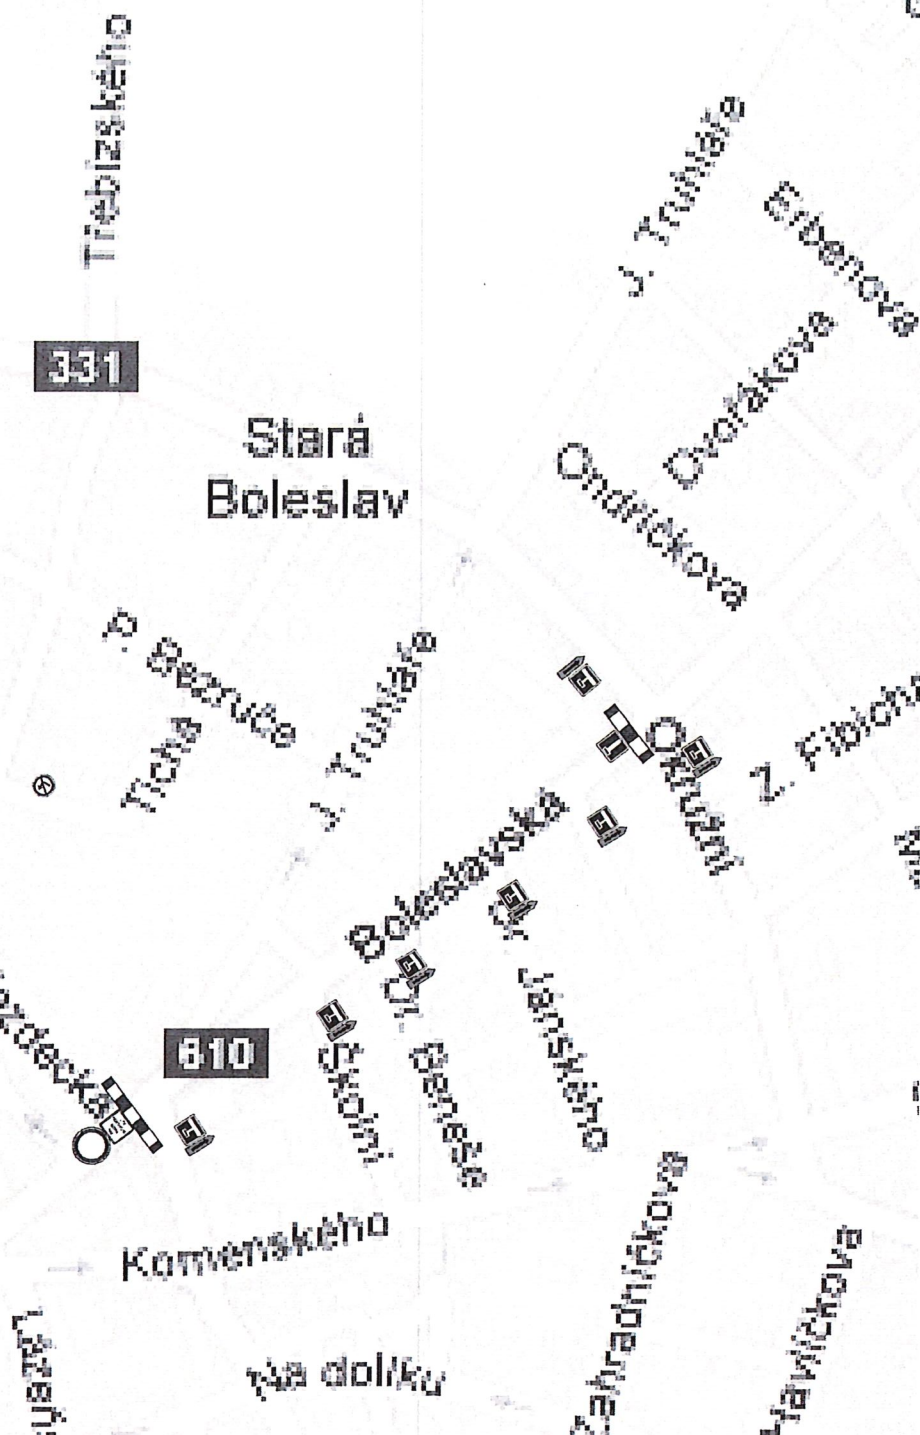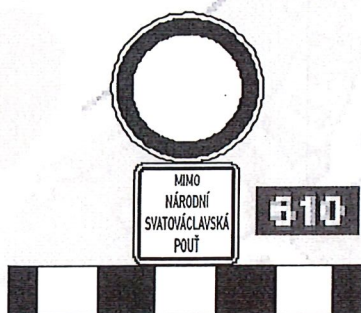

MÍSTO STAVBY:

**Silnice II/610 a místní komunikace v
Brandýse nad Labem a Staré Boleslavi
DETAIL 3.**

INVESTOR:

Město Brandýs nad Labem

NÁZEV STAVBY: DIO při akci:
"NÁRODNÍ SVATOVÁCLAVSKÁ POUŤ"

PROJEKT:

PŘECHODNÉ DOPRAVNÍ ZNAČENÍ

Datum začátku stavby:

28.9.2025 06.00hod

Datum ukončení stavby:

28.9.2025 22.00hod

POLICIE ČR, dopravní inspektorát

Komunikační inženýr schválil dne:

**POLICIE ČESKÉ REPUBLIKY
KRAJSKÉ ŘEDITELSTVÍ POLICIE
STŘEDOČESKÉHO KRAJE**

DOPRAVNÍ INSPEKTORÁT PRAHA VĚNKOV-VÝCHOD
190 17 PRAHA 9 - VIŠŇOV, MLADOBOLSLAVSKÝ

kep-221944/ev, 2025-09-28

1.9. 2025 for

Datum vyhotovení projektu:

06 / 2025


NAVRHOVAL:

DOPRAVNÍ ZNAČENÍ MĚLNÍK s.r.o.
Petr Hodan 603481442
Libor Petřina 603481526
info@dzmelnik.cz



DOPRAVNÍ ZNAČENÍ MĚLNÍK s.r.o.
Truhlářská 998
Mělník 27601
Tel: 603481442, 603481526
Fax: 315602034
E-mail: info@dzmelnik.cz
www.dzmelnik.cz

SITUACE PŘÍJEZDU AUTOBUSOVÉ DOPRAVY DETAIL 4

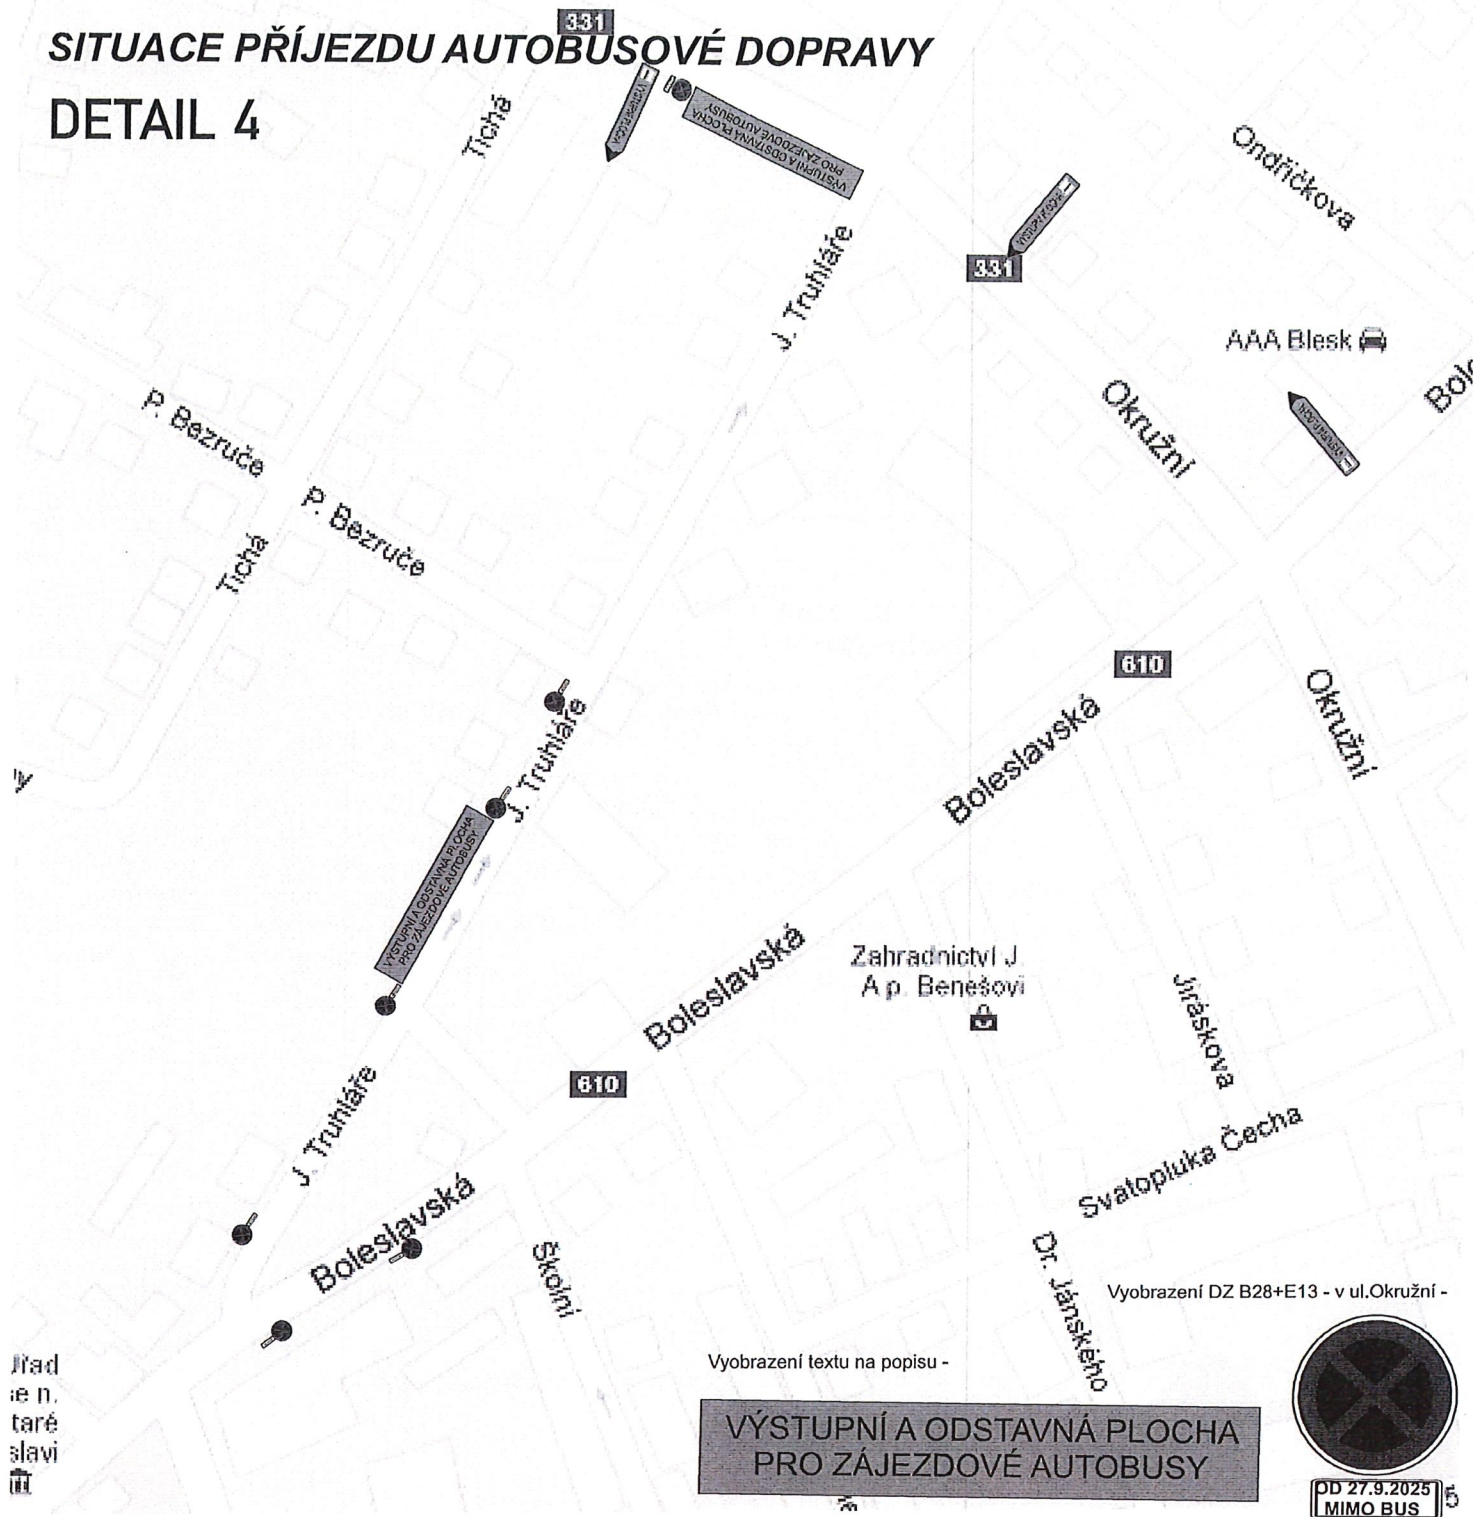

Mapa
je n.
taré
slavi

Výobrazení textu na popisu -

VÝSTUPNÍ A ODSTAVNÁ PLOCHA
PRO ZÁJEZDOVÉ AUTOBUSY



OD 27.9.2025
MIMO BUS

MÍSTO STAVBY:

Silnice II/610 a místní komunikace v
Brandýse nad Labem a Staré Boleslavi
- situace příjezdu autobusové dopravy.
DETAIL 4.

INVESTOR:

Město Brandýs nad Labem

NÁZEV STAVBY:

DIO při akci:

"NÁRODNÍ SVATOVÁCLAVSKÁ POUŤ"

PROJEKT:

PŘECHODNÉ DOPRAVNÍ ZNAČENÍ

Datum začátku stavby:

28.9.2025 06.00hod

Datum ukončení stavby:

28.9.2025 22.00hod

POLICIE ČR, dopravní inspektorát

Komunikační inženýr schválil dne:

KRYS - 22.9.2025 / 15.00hod - 16.00hod
POLICIE ČESKÉ REPUBLIKY
KRAJSKÉ ŘEDITELSTVÍ POLICIE
STŘEDOČESKÉHO KRAJE
DOPRAVNÍ INSPEKTORÁT PRAHA VÝCHOV-VÝCHOD
190 17 PRAHA 9 - VIŠŇOV, MĚSTO BOLESLAVSKÁ 53
1.9.2025 por. J.

Datum vyhotovení projektu:

06 / 2025

NAVRHOVAL:

DOPRAVNÍ ZNAČENÍ MĚLNÍK s.r.o.
Petr Hodan 603481442
Libor Petřina 603481526
info@dzmelnik.cz



DOPRAVNÍ ZNAČENÍ MĚLNÍK s.r.o.
Truhlářská 998
Mělník 27601
Tel: 603481442; 603481526
Fax: 31502034
E-mail: info@dzmelnik.cz
www.dzmelnik.cz

OD 23.9.2025

WMPS 281965/ev-2008-04078
POLICIE ČESKÉ REPUBLIKY
KRAJSKÉ ŘEDITELSTVÍ POLICIE
STŘEDOČESKÉHO KRAJE
DOPRAVNÍ INSPEKTORÁT PRAHA VERNÉŘOVY CHOD
150 17 PRAHA 9 - VIKOŘ, MĚSTO PRAHA
1. 9. 2008 10:07

DETAIL 5 ČÁST 2



12195/2025-017
 POLICIE ČESKÉ REPUBLIKY
 KRAJSKÉ ŘEDITELSTVÍ POLICIE
 STŘEDOČESKÉHO KRAJE
 DOPRAVNÍ INSPEKTORÁT PRAHA VENKOV-VÝCHOD
 190 17 PRAHA 9 - VINOŘ, MLV OBOLESLAVSKÁ SB
 1.9.2025

STARÁ BOLESLAV

INSTALACE DZ DNE 24.9.2025



DETAIL 6



100PS-221944/01-1025-010506

POLICIE ČESKÉ REPUBLIKY
KRAJSKÉ ŘEDITELSTVÍ POLICIE
STŘEDOČESKÉHO KRAJE
DOPRAVNÍ INSPEKTORÁT PRAHA VENKOV - VÝCHOD
190 17 PRAHA 9 - VIŠŤOŘ, MLADOBOLESLAVSKÁ 38


1.9. 1025 / 117. / 10

INVESTOR:

Město Brandýs nad Labem


INSTALACE DZ DNE 23.9.2025 - 29.9.2025



DETAIL 7 ČÁST 1

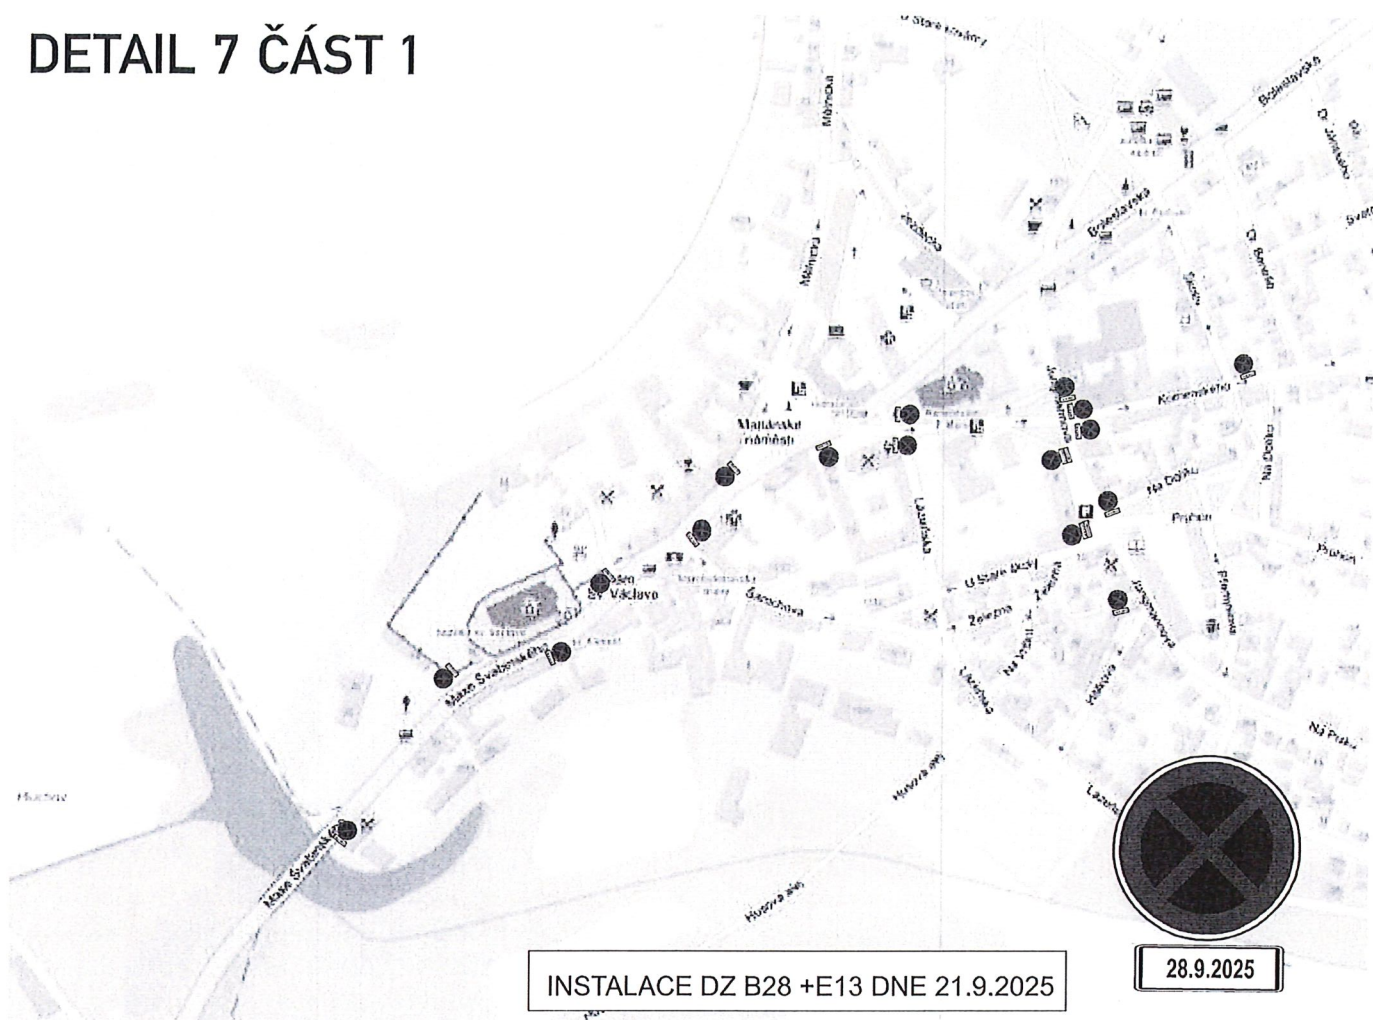

DETAIL 7 ČÁST 2

ICRPS-221943/ev-dot-mmr
POLICIE ČESKÉ REPUBLIKY
KRAJSKÉ ŘEDITELSTVÍ POLICIE
STŘEDOČESKÉHO KRAJE
DOPRAVNÍ INSPEKTORÁT PRAHA VÝCHOD
190 17 PRAHA 9 - VINOŘ, MILADY BOLESLAVSKÁ 38
1.9.2025 pos. J1

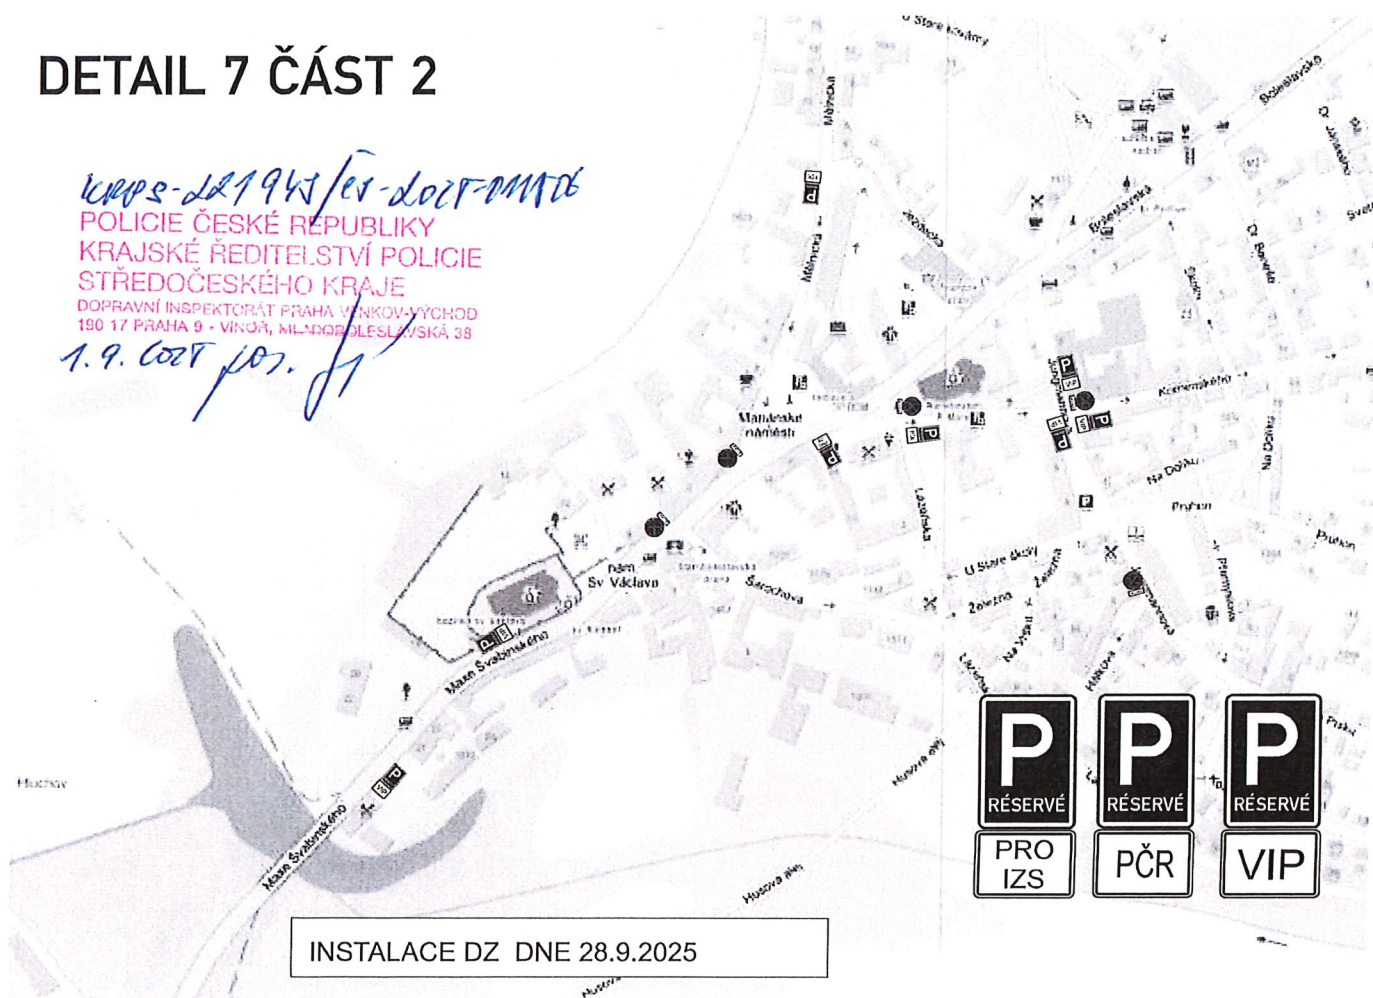

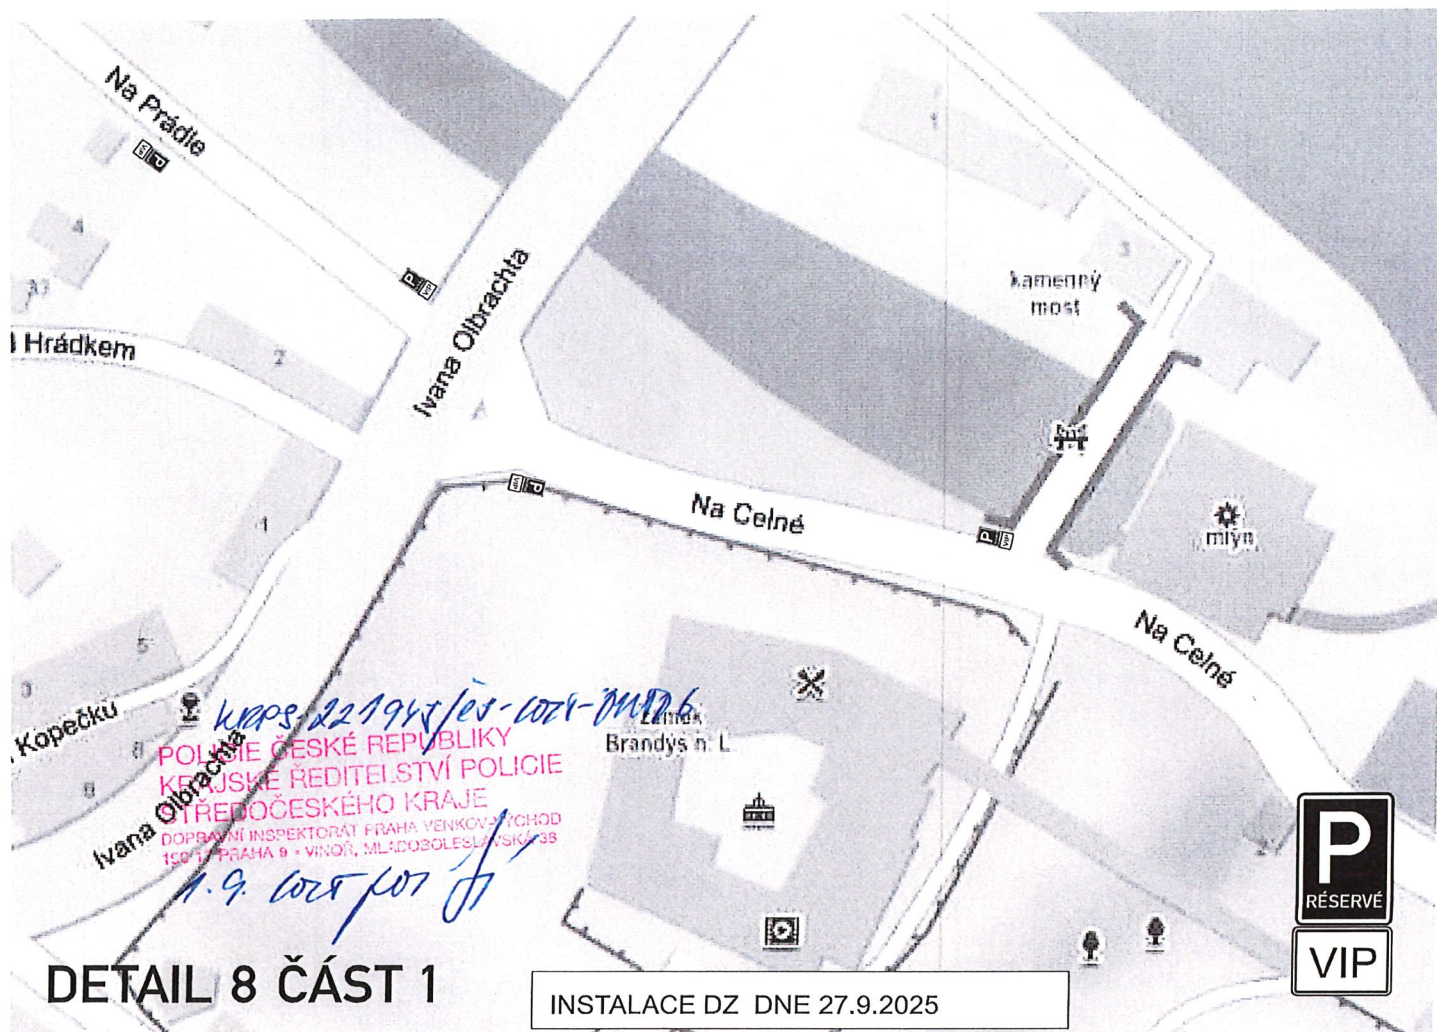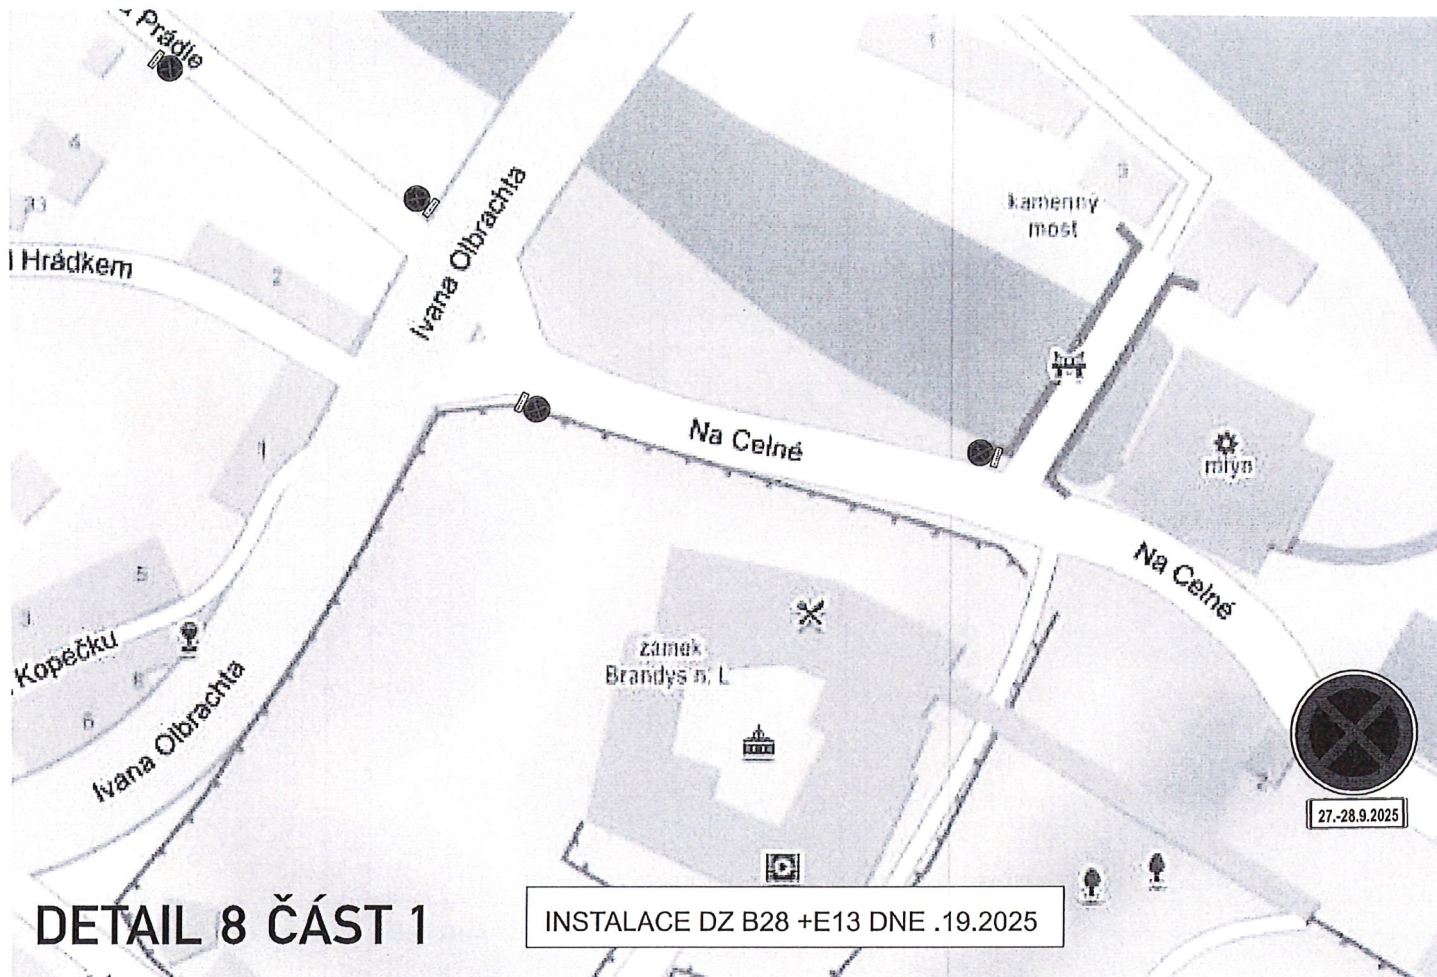

DETAIL 9 ČÁST 1

DETAIL 4



INSTALACE DZ B28 +E13 DNE 19.9.2025

DETAIL 9 ČÁST 2

DETAIL 4 ČÁST 4

Weps-121944/ev-1007-01106
POLICIE ČESKÉ REPUBLIKY
KRAJSKÉ ŘEDITELSTVÍ POLICIE
STŘEDOČESKÉHO KRAJE
DOPRAVNÍ INSPEKTORÁT PRAHA VENKOV-VÝCHOD
180 17 PRAHA 9 - VINOŘ, MLADOBOLSLAVSKÁ 38
1.9.1007 por. fus



INSTALACE DZ DNE 28.9.2025

DETAIL 10 ČÁST 1



KERS-22194/CT-1005-01100

POLICIE ČESKÉ REPUBLIKY
KRAJSKÉ ŘEDITELSTVÍ POLICIE
STŘEDOČESKÉHO KRAJE
DOPRAVNÍ INSPEKTORÁT PRAHA VENKOV-VÝCHOD
156 17 PRAHA 9 - VIŠŇOV, MLADOBŮSLAVSKÁ 29

1.9.2025 por. JH

Vyobrazení
ul. Mělnická -



OD 27.9.2025

Vyobrazení
ul. Okružní -



OD 21.9.2025
MIMO BUS

INSTALACE DZ B28 +E13 DNE 20.9.2025 / 14.9.2025

9

