


SITUACE - DIO

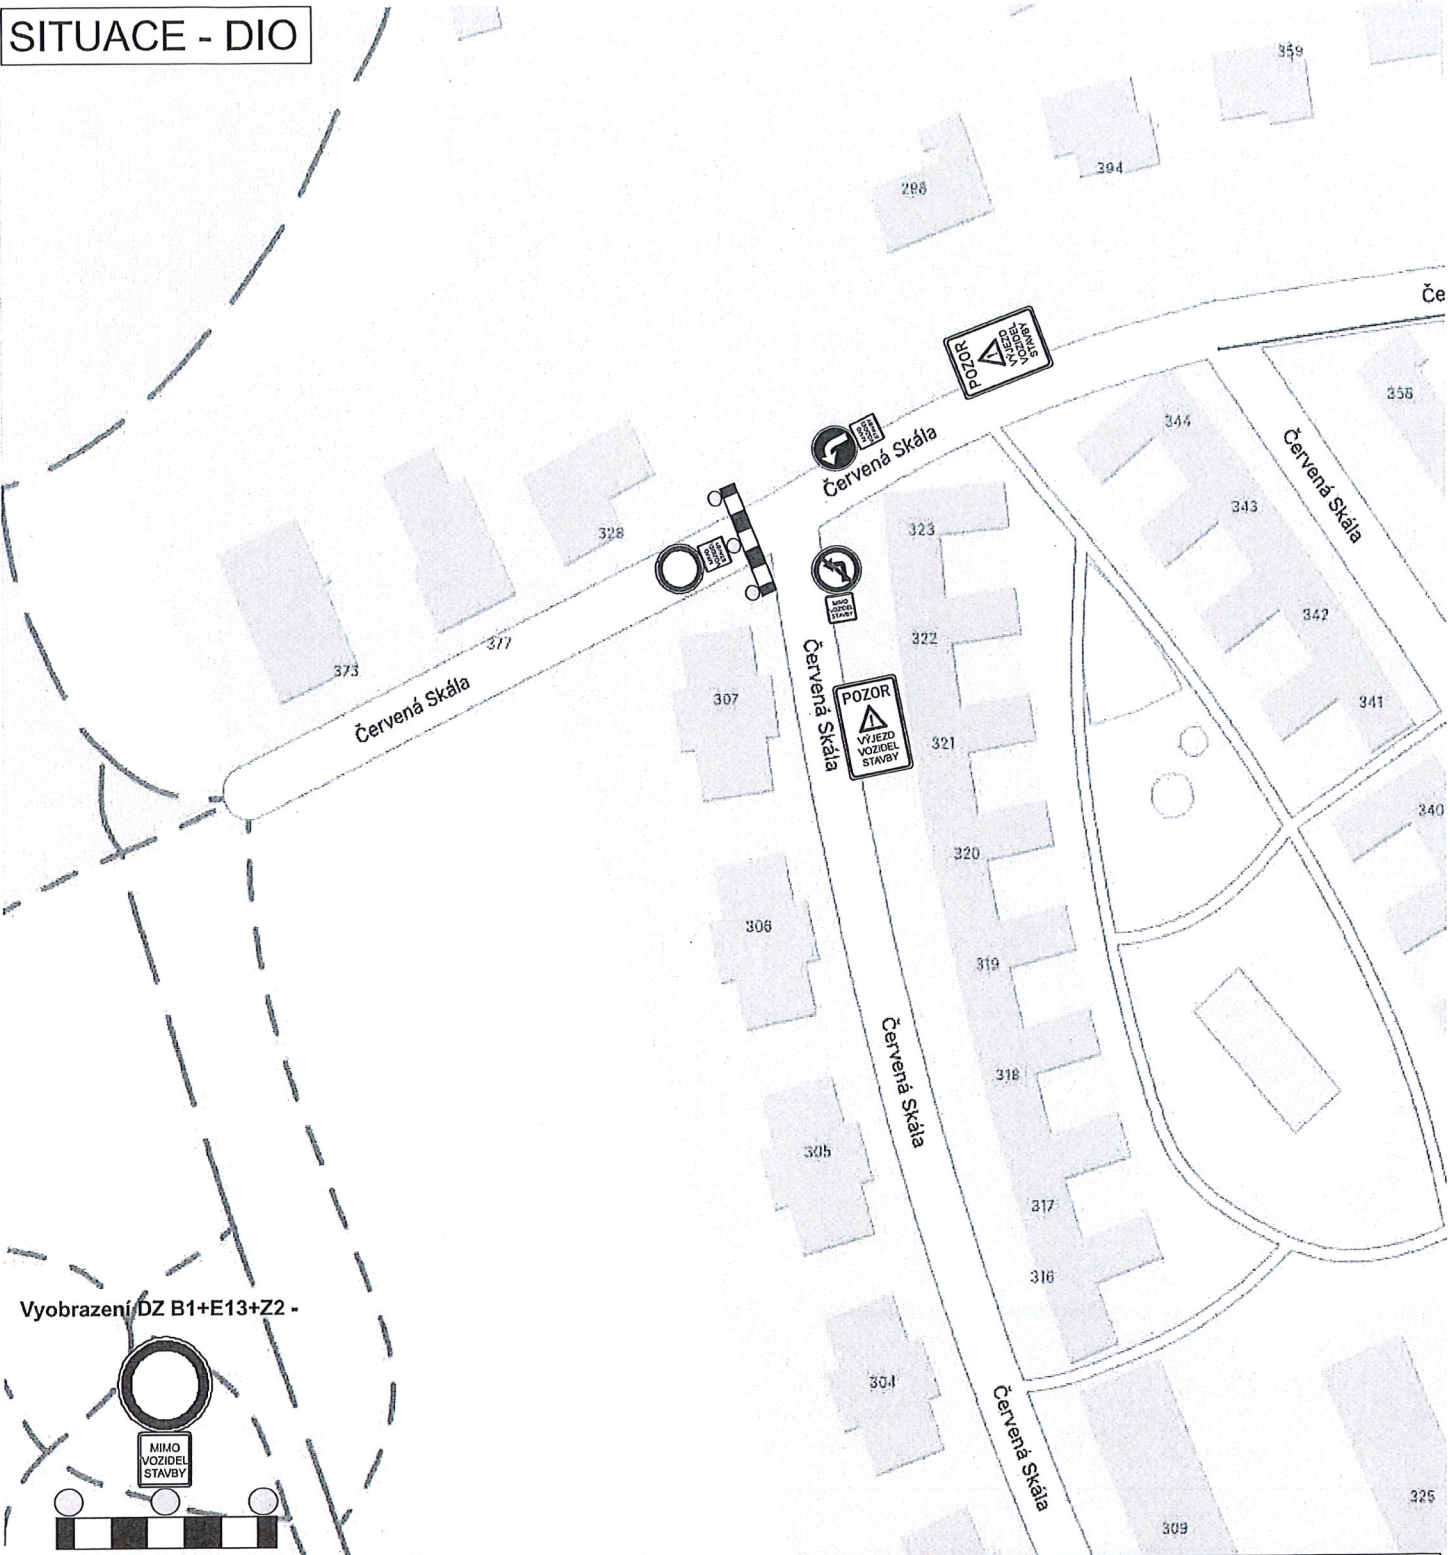

Vyobrazení DZ B1+E13+Z2 -

MÍSTO STAVBY:

HUSINEC - ŘEŽ - MÍSTNÍ KOMUNIKACE ULICE ČERVENÁ SKÁLA

ZHOTOVITEL: TRUHLAŘÍK s.r.o.
Moravcova 11, 250 72 Kojetice
IČO: 28242947
kontakt : Jaromír CHLADÍK tel.605 117 359

NÁZEV STAVBY:
VÝSTAVBA PŘÍPOJKY KANALIZAČNÍHO
A VODOVODNÍHO ŘADU PRO
LOKALITU - POLEPŠOVNA DUCHA

PROJEKT: PŘECHODNÉ DOPRAVNÍ ZNAČENÍ - SITUACE

Datum začátku stavby:

2025

Datum ukončení stavby:

2025

POLICIE ČR, dopravní inspektorát

Komunikační inženýr schválil dne:

KKPČ-21396T/05-2017-02/06

POLICIE ČESKÉ REPUBLIKY
KRAJSKÉ ŘEDITELSTVÍ POLICIE
STŘEDOCESKÉHO KRAJE

DOPRAVNÍ INSPEKCE I. KRAJE
150 07 PRAHA 9 - Mlýnská ulice, 150 07 PRAHA 9

21.2.2025 por. Jiří

Vlastník komunikace:

Schválil dne:

Datum vyhotovení projektu:

08 / 2025

NAVRHOVAL:

DOPRAVNÍ ZNAČENÍ MĚLNÍK s.r.o.
Petr Hodan 603481442
Libor Petřina 603481526
info@dzmelnik.cz



DOPRAVNÍ ZNAČENÍ MĚLNÍK s.r.o.
Truhlářská 998
Mělník 27601
Tel: 603481442; 603481526
Fax: 315602034
E-mail: info@dzmelnik.cz
www.dzmelnik.cz