



VÝKAZ DOSAVADNÍHO A NOVÉHO STAVU ÚDAJŮ KATASTRU NEMOVITOSTÍ															
Dosavadní stav				Nový stav											
Označení pozemku parc. číslem	Výměra parcely		Druh pozemku	Označení pozemku parc. číslem	Výměra parcely		Druh pozemku	Typ stavby	Způs. určení výměr	Porovnání se stavem evidence právních vztahů					
	Způsob využití	ha			m ²	Způsob využití				Způsob využití	Díl přechází z pozemku označeného v	Číslo listu vlastnictví	Výměra dílu		Označení dílu
ha			m ²	ha			m ²	katastru nemovitostí	dřívější poz. evidenci				ha	m ²	
1040/1	1	14 58	ostat. pl. ostat.komunikace	1040/1	1	14 57	ostat. pl. ostat.komunikace	č.p.1073 rod.dům	0	1040/1		10001	1	14 57	
st.1253	2	97	zast. pl.	1040/4	1	ostat. pl. jiná plocha			2	1040/1		10001		1	
				st.1253	2	83	zast. pl.		2	st.1253		2859	2	83	
1869/1	34	83	ostat. pl. ostat.komunikace	2301	14	ostat. pl. jiná plocha			2	st.1253		2859		14	
1970	5	ostat. pl. jiná plocha	1869/1	34	82	ostat. pl. ostat.komunikace			0	1869/1		10001		34 82	
			1869/3	1	ostat. pl. jiná plocha		2	1869/1		10001		1			
			1970/1	3	ostat. pl. jiná plocha		2	1970		2859		3			
			1970/2	2	ostat. pl. jiná plocha		0	1970		2859		2			
	1	52 43			1	52 43									

Zpřesnění geometrického a polohového určení pozemků podle §50 odst.1 písm. a) katastrálního zákona navržené v tomto geometrickém plánu lze v katastru nemovitostí provést jen na základě souhlasného prohlášení.

GEOMETRICKÝ PLÁN pro rozdělení pozemku, průběh vlastnický zpřesněné hranice pozemků	Geometrický plán ověřil autorizovaný zeměměřický inženýr: Jméno, příjmení: Ing. Petr Soukup Číslo položky rejstříku autorizovaných zeměměřických inženýrů: 434 Dne: 25.7.2025 Číslo: 218/2025 Náležitostmi a přesností odpovídá právním předpisům.	Stejnopis ověřil autorizovaný zeměměřický inženýr: Jméno, příjmení: Ing. MARTIN NEŠPOR Číslo položky rejstříku autorizovaných zeměměřických inženýrů: 2909 Dne: 5.8.2025 Číslo: 212/2025 Tento stejnopis odpovídá geometrickému plánu v elektronické podobě uloženému v dokumentaci katastrálního úřadu.	
	Katastrální úřad souhlasí s očíslováním parcel. Ing. Ivana Cincibusová KÚ pro Středočeský kraj KP Praha - východ PGP 2442/2025-209 2025.08.04 16:25:55 +02'00'	Ověření stejnopisu geometrického plánu v listinné podobě. 	
			Vyhotovitel: GeoSM s.r.o., IČ 08431329 Kostecká 96 27711 Neratovice tel. 723555771 Číslo plánu: 5050-118/2025 Okres: Praha-východ Obec: Brandýs nad Labem-Stará Boleslav Kat. území: Brandýs nad Labem Mapový list: Kralupy nad Vltavou 0-7/23, 24 Dosavadním vlastníkům pozemků byla poskytnuta možnost seznámit se v terénu s průběhem navrhovaných nových hranic, které byly označeny předepsaným způsobem: viz poznámka v s.s.

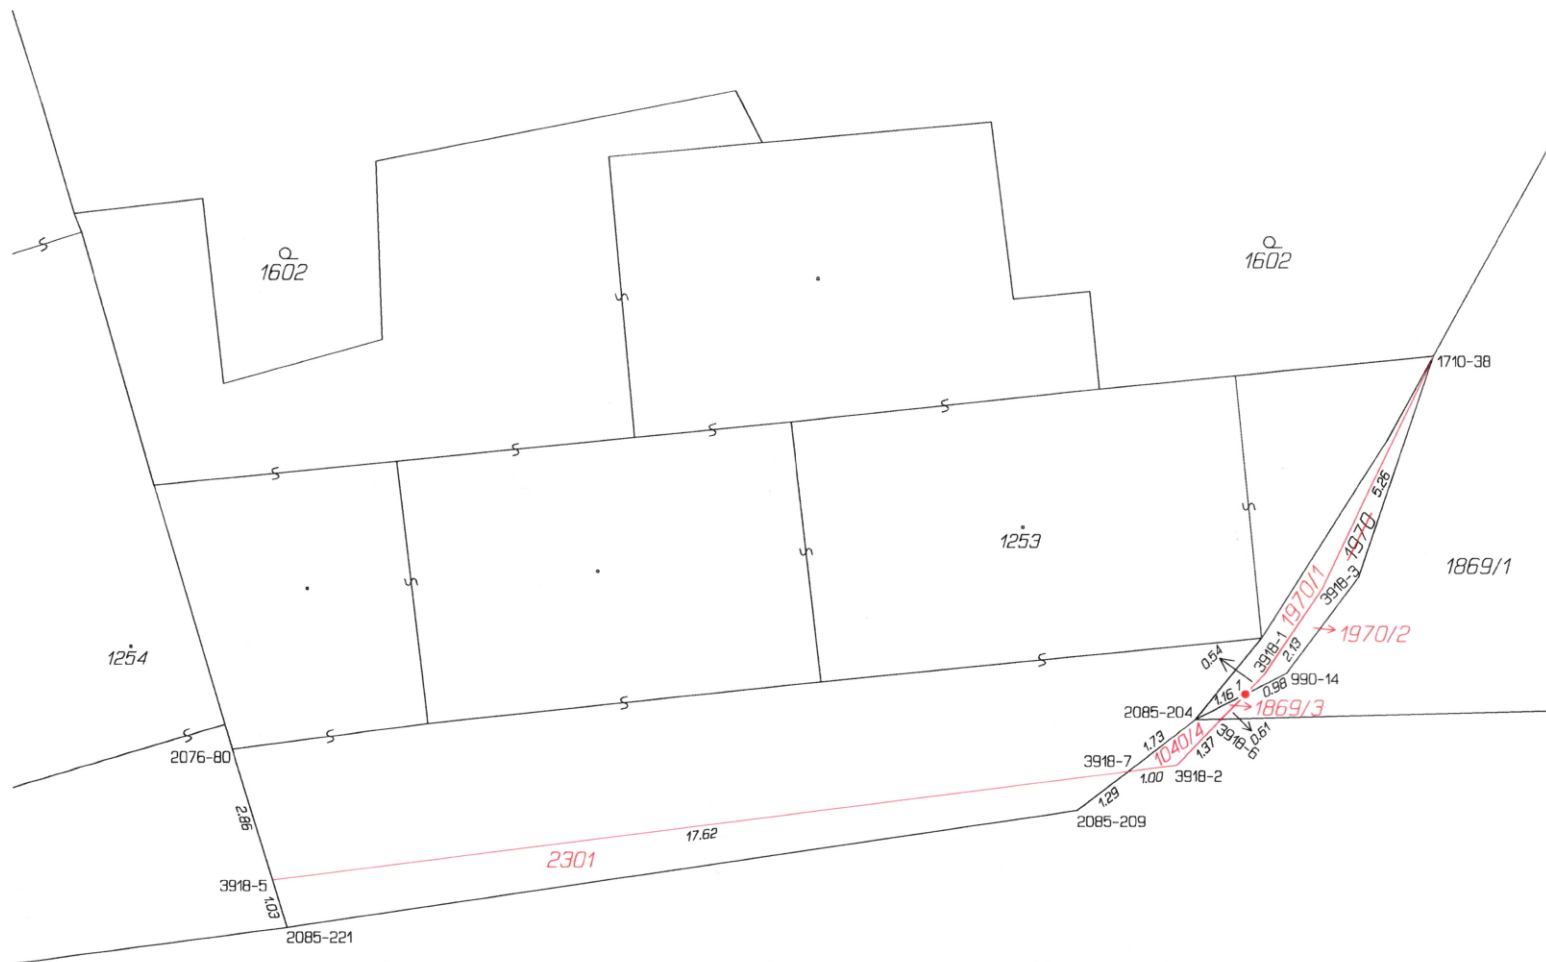

1040/1

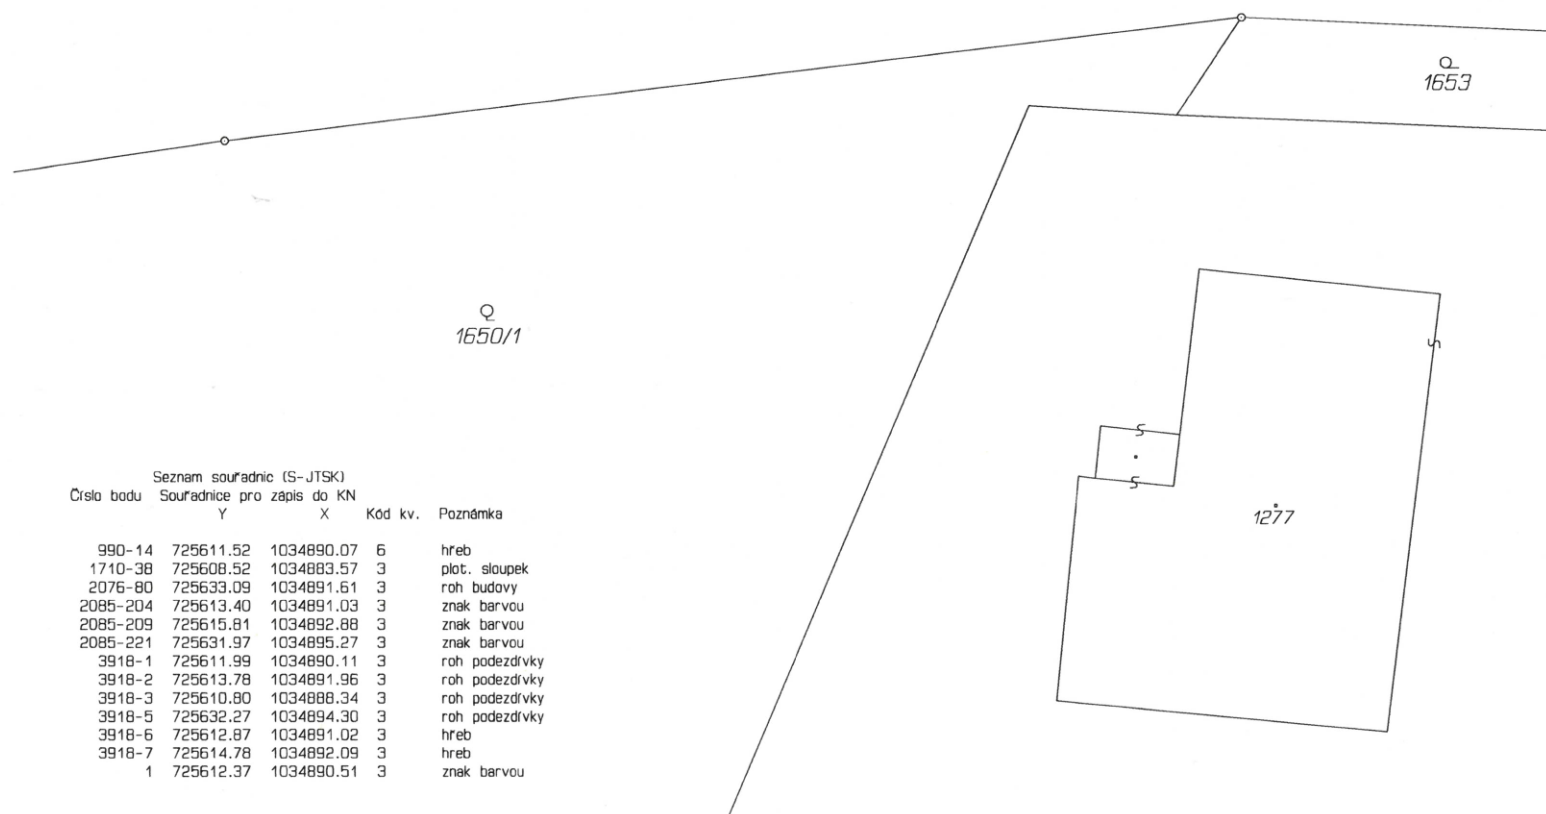

Seznam souřadnic (S-JTSK)				
Číslo bodu	Souřadnice pro zápis do KN		Kód kv.	Poznámka
	Y	X		
990-14	725611.52	1034890.07	6	hřeb
1710-38	725608.52	1034883.57	3	plot. sloupek
2076-80	725633.09	1034891.61	3	roh budovy
2085-204	725613.40	1034891.03	3	znak barvou
2085-209	725615.81	1034892.88	3	znak barvou
2085-221	725631.97	1034895.27	3	znak barvou
3918-1	725611.99	1034890.11	3	roh podezdřívky
3918-2	725613.78	1034891.96	3	roh podezdřívky
3918-3	725610.80	1034888.34	3	roh podezdřívky
3918-5	725632.27	1034894.30	3	roh podezdřívky
3918-6	725612.87	1034891.02	3	hřeb
3918-7	725614.78	1034892.09	3	hřeb
1	725612.37	1034890.51	3	znak barvou