





DIO 2. ETAPA
situace 2
m. 1:500

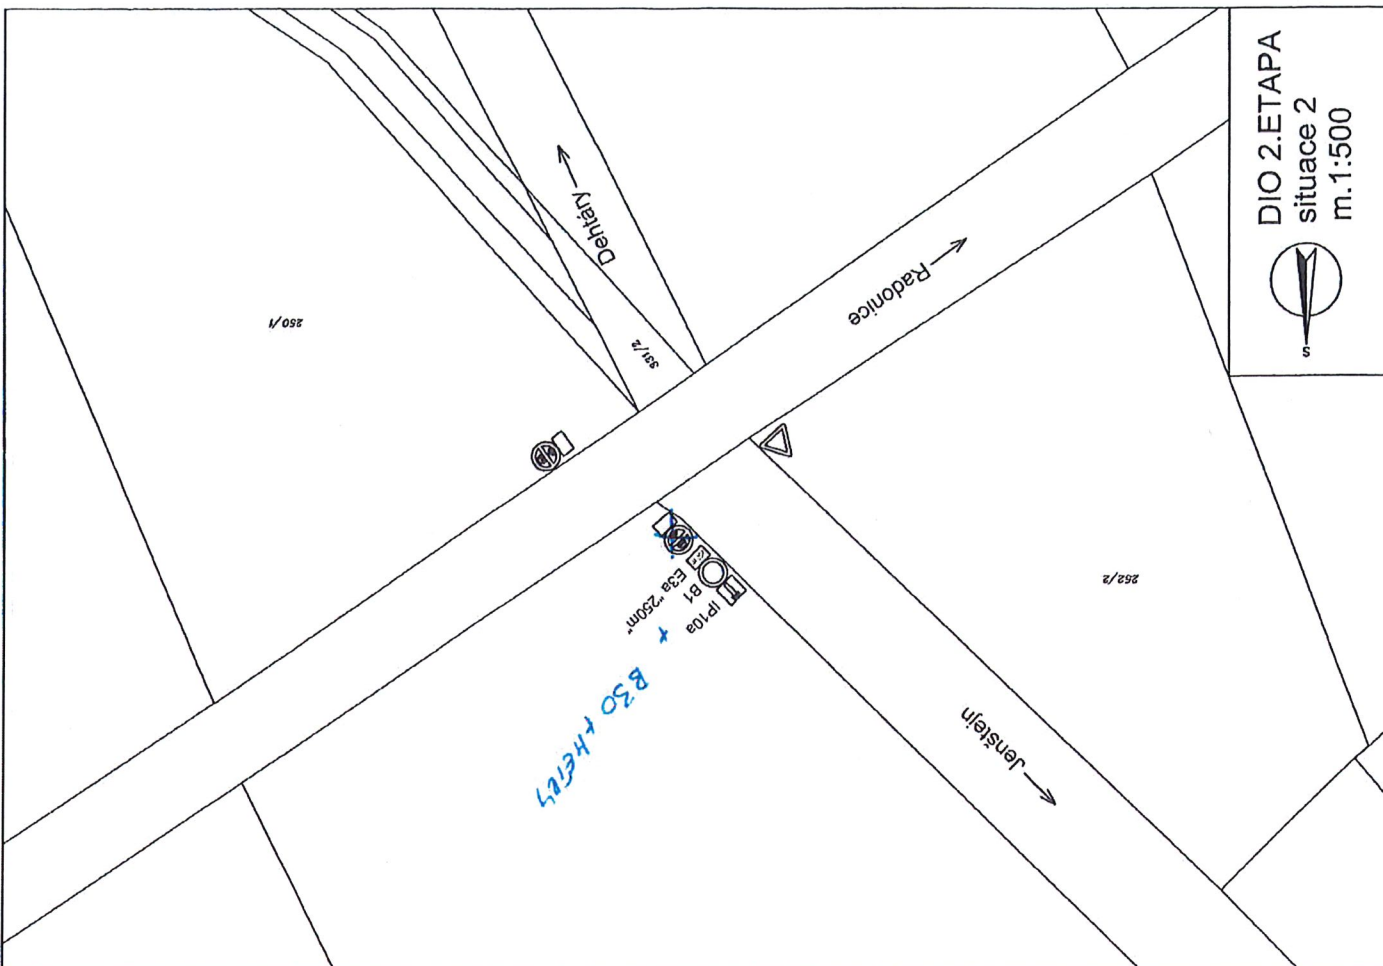


mapa - 214016/17-2021-01100
POLICE ČESKÉ REPUBLIKY
KRAJSKÉ ŘEDITELSTVÍ POLICIE
STŘEDNÍHO KRAJE
Městský úřad
21. listopadu 2021
21. listopadu 2021

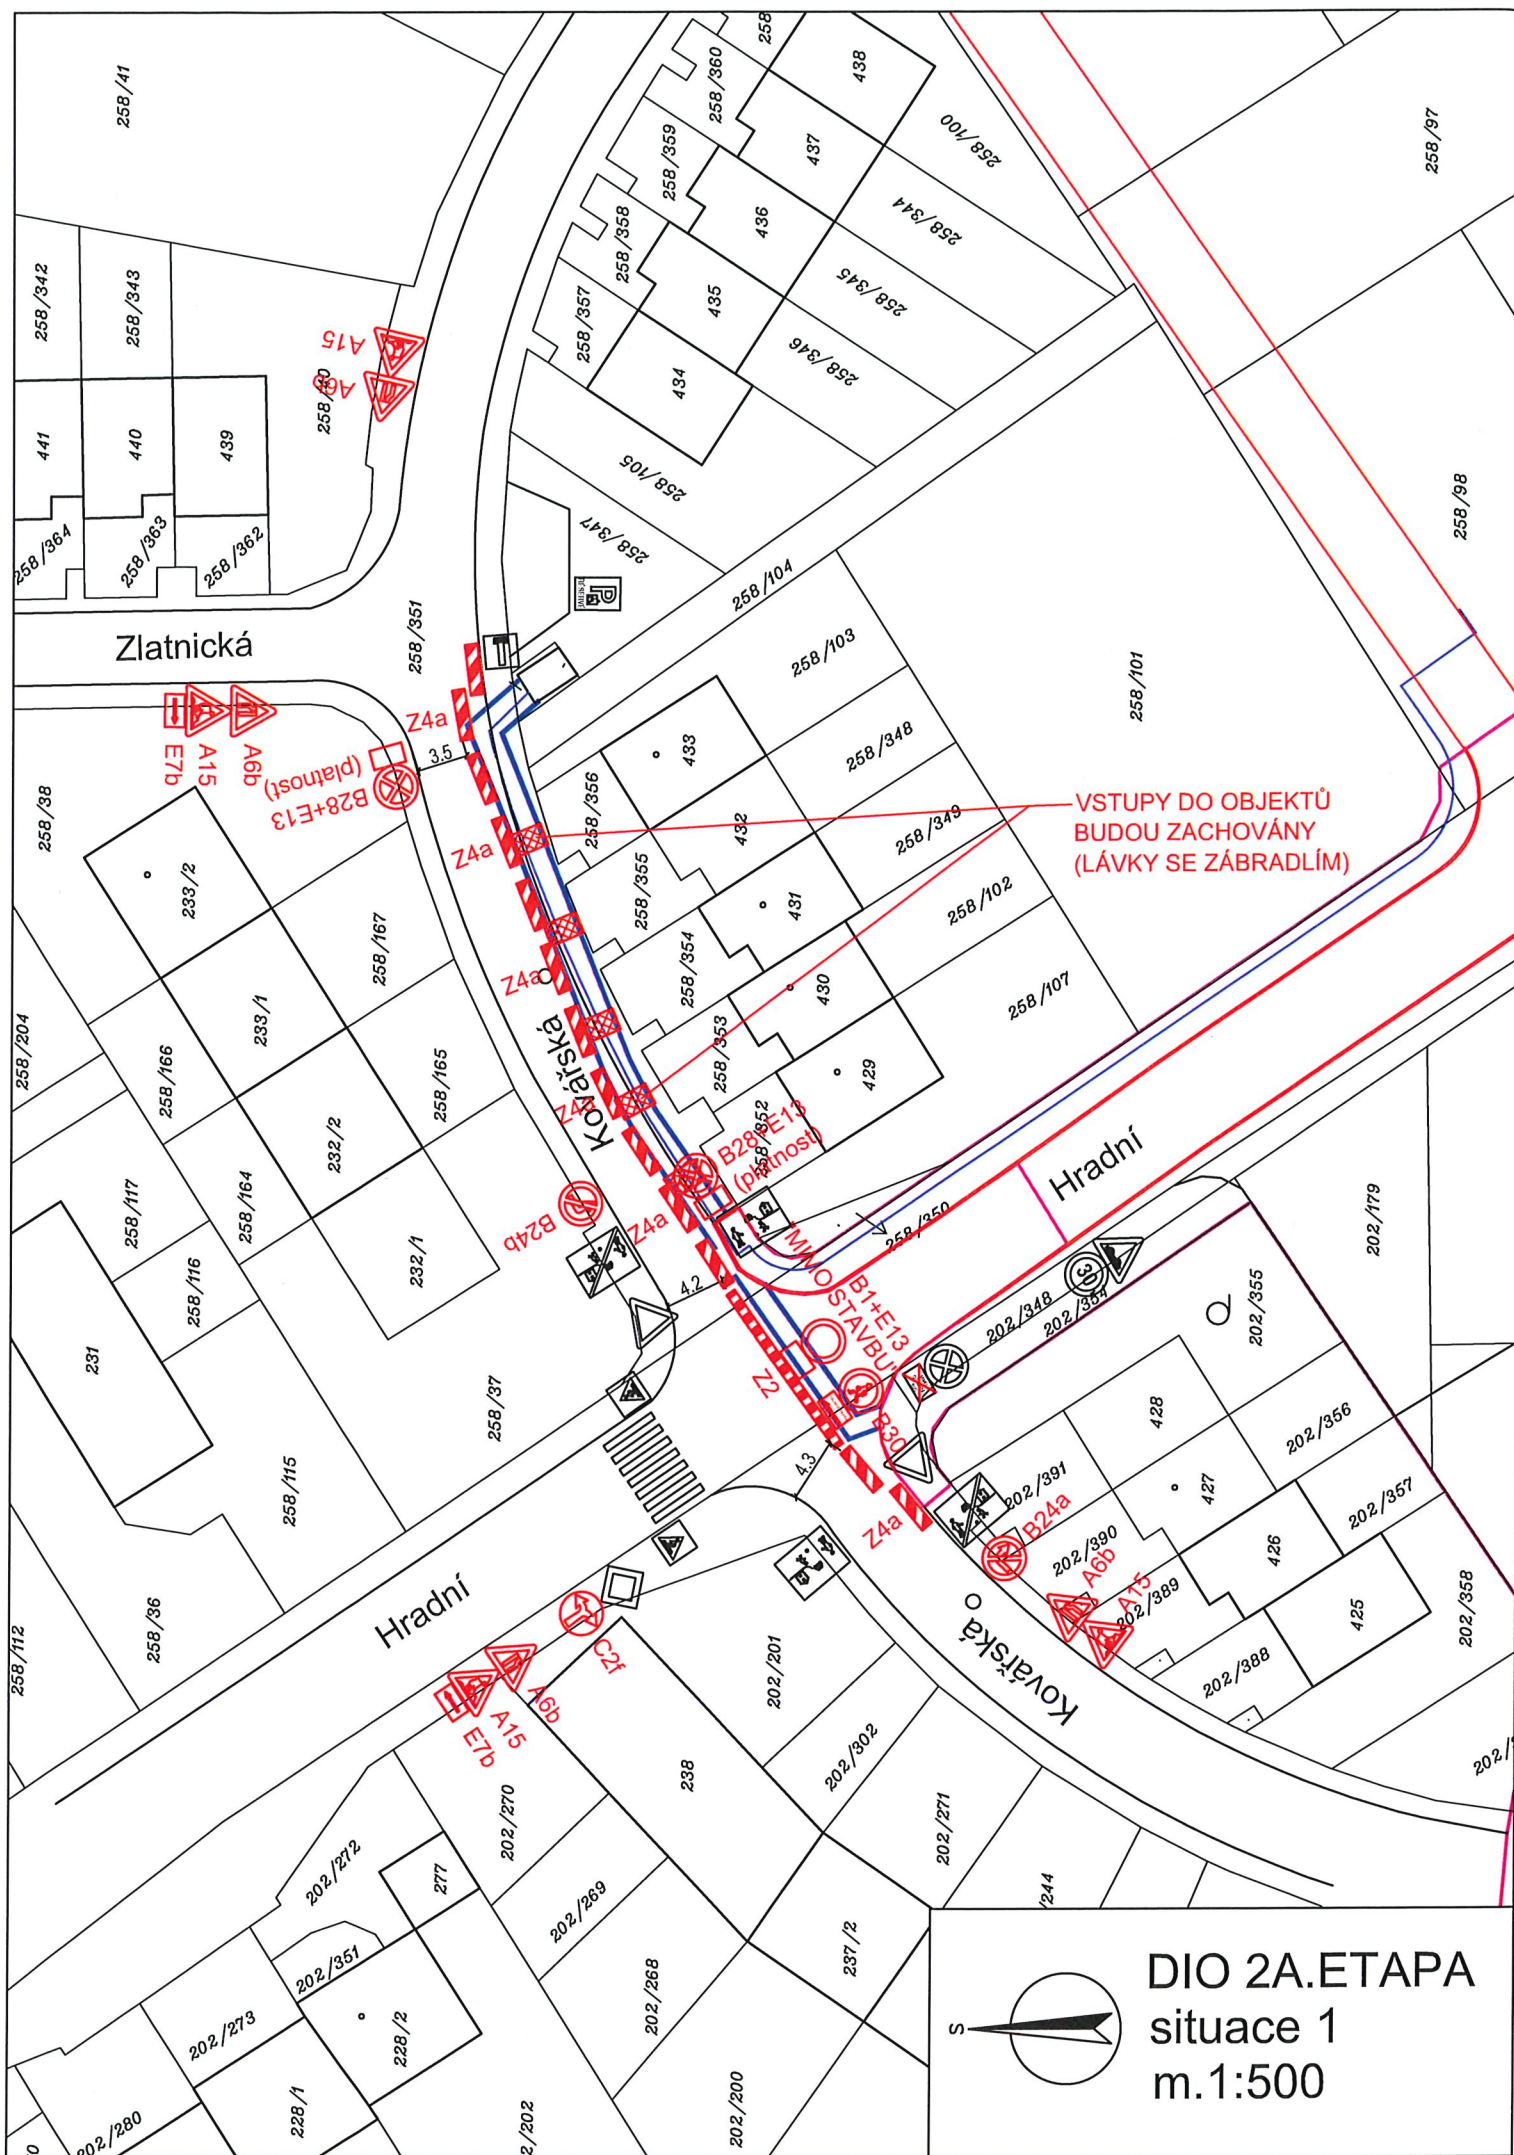

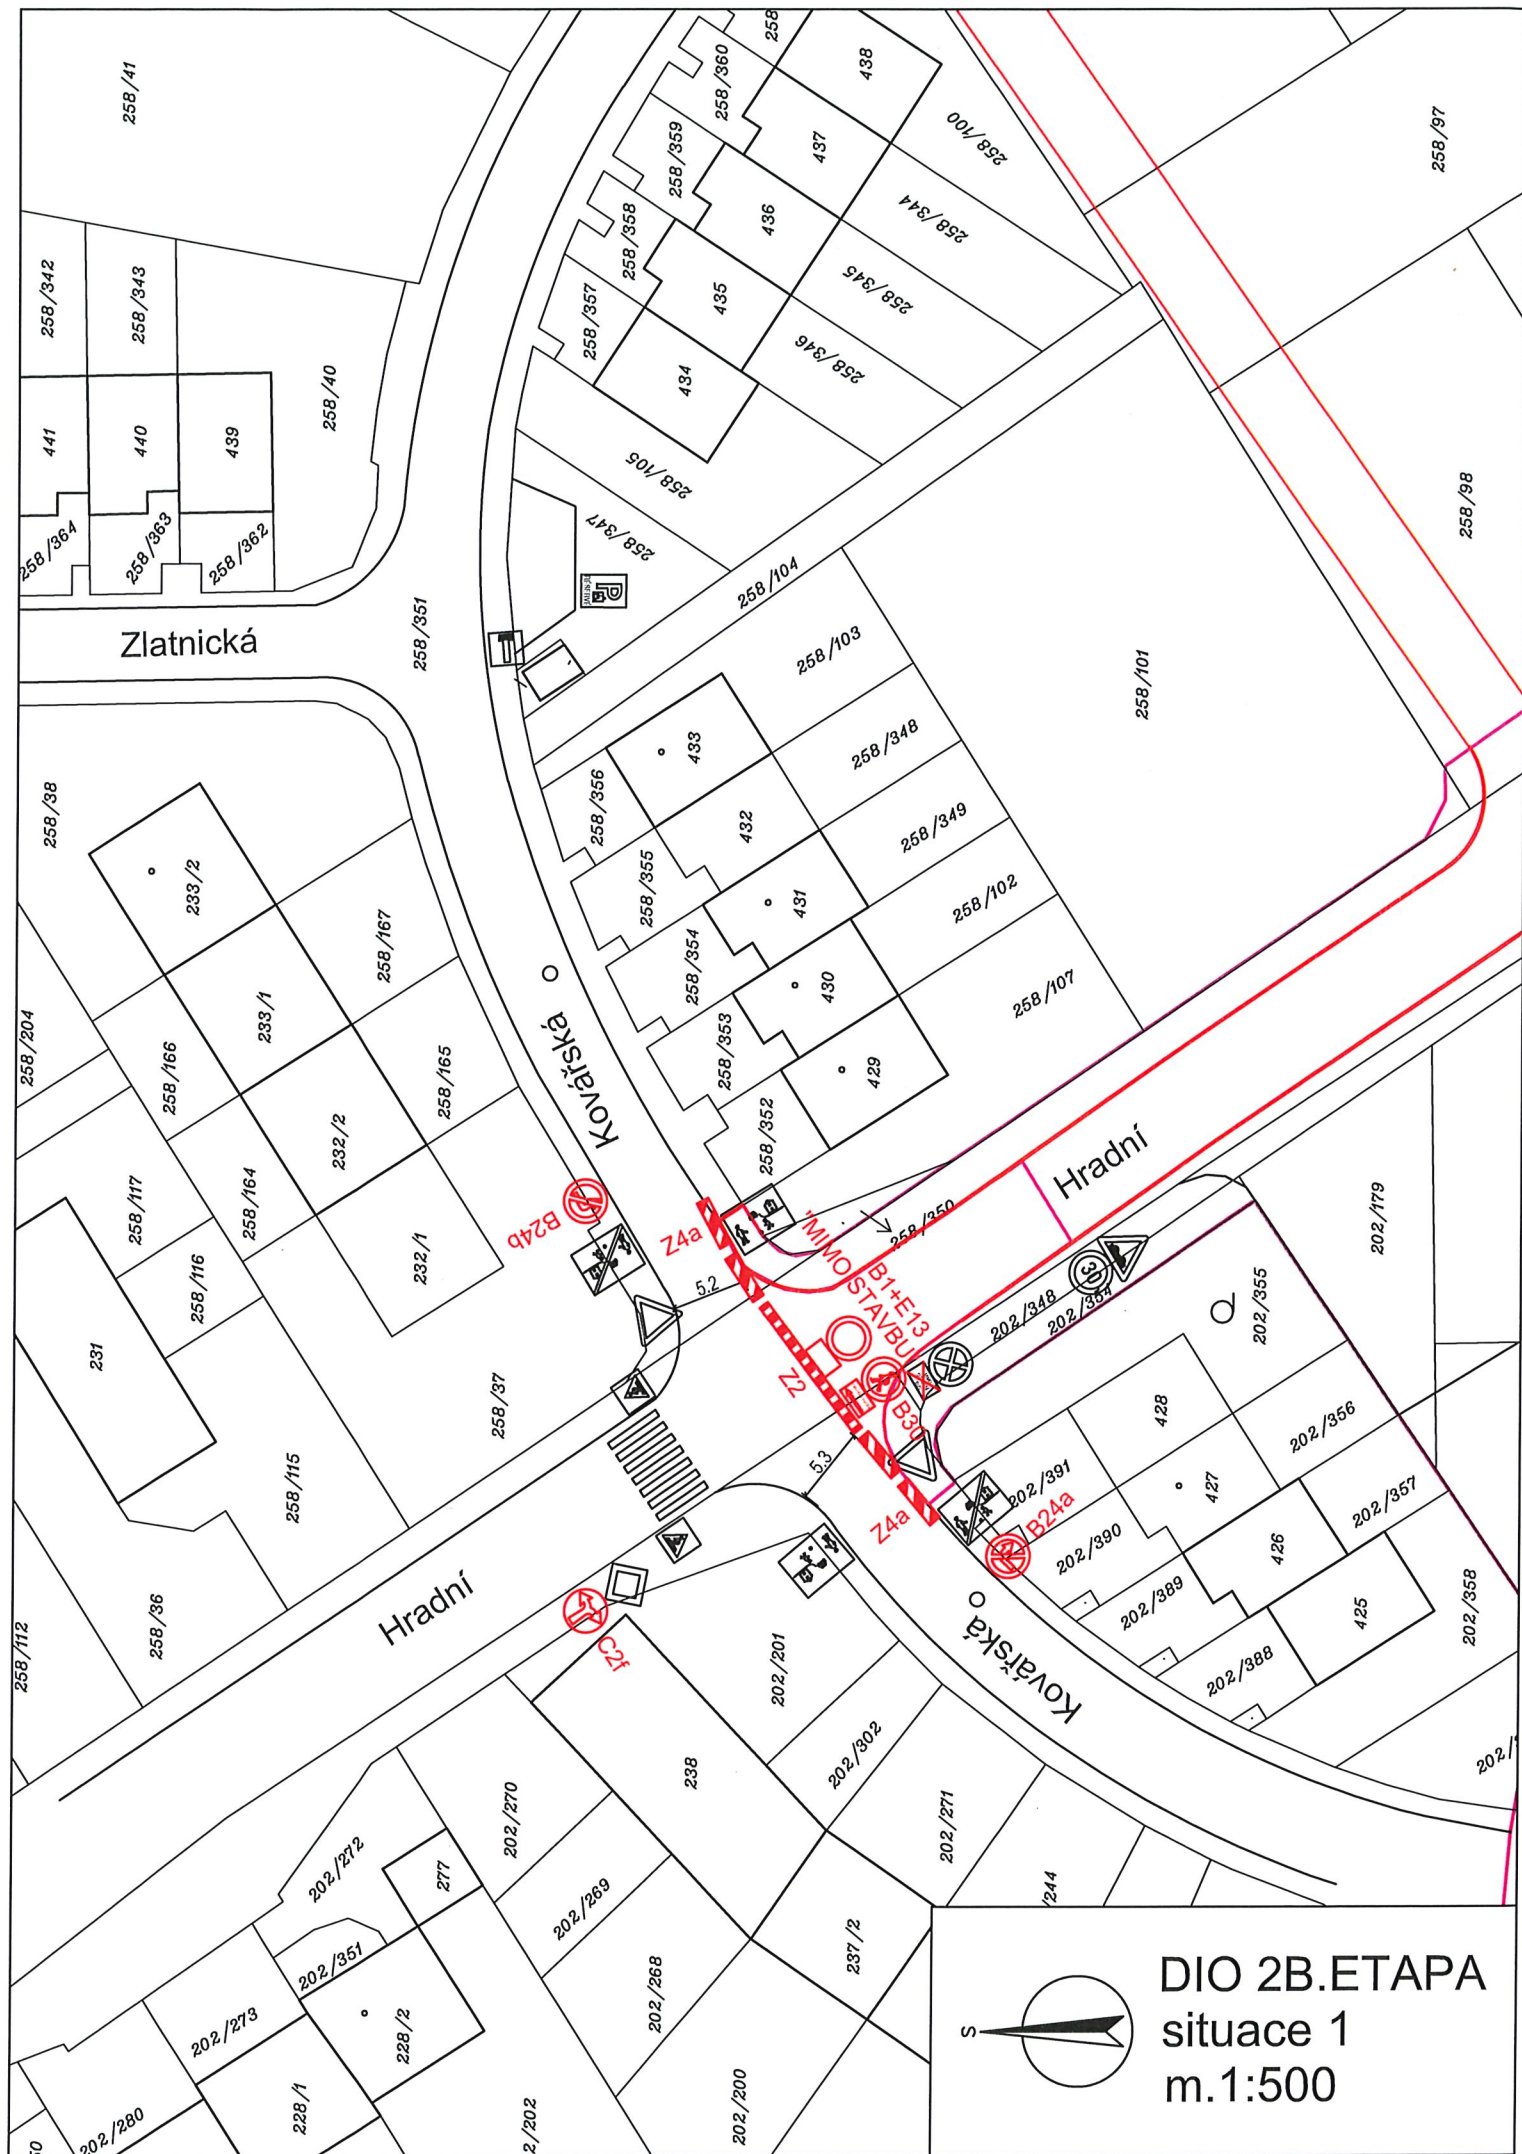

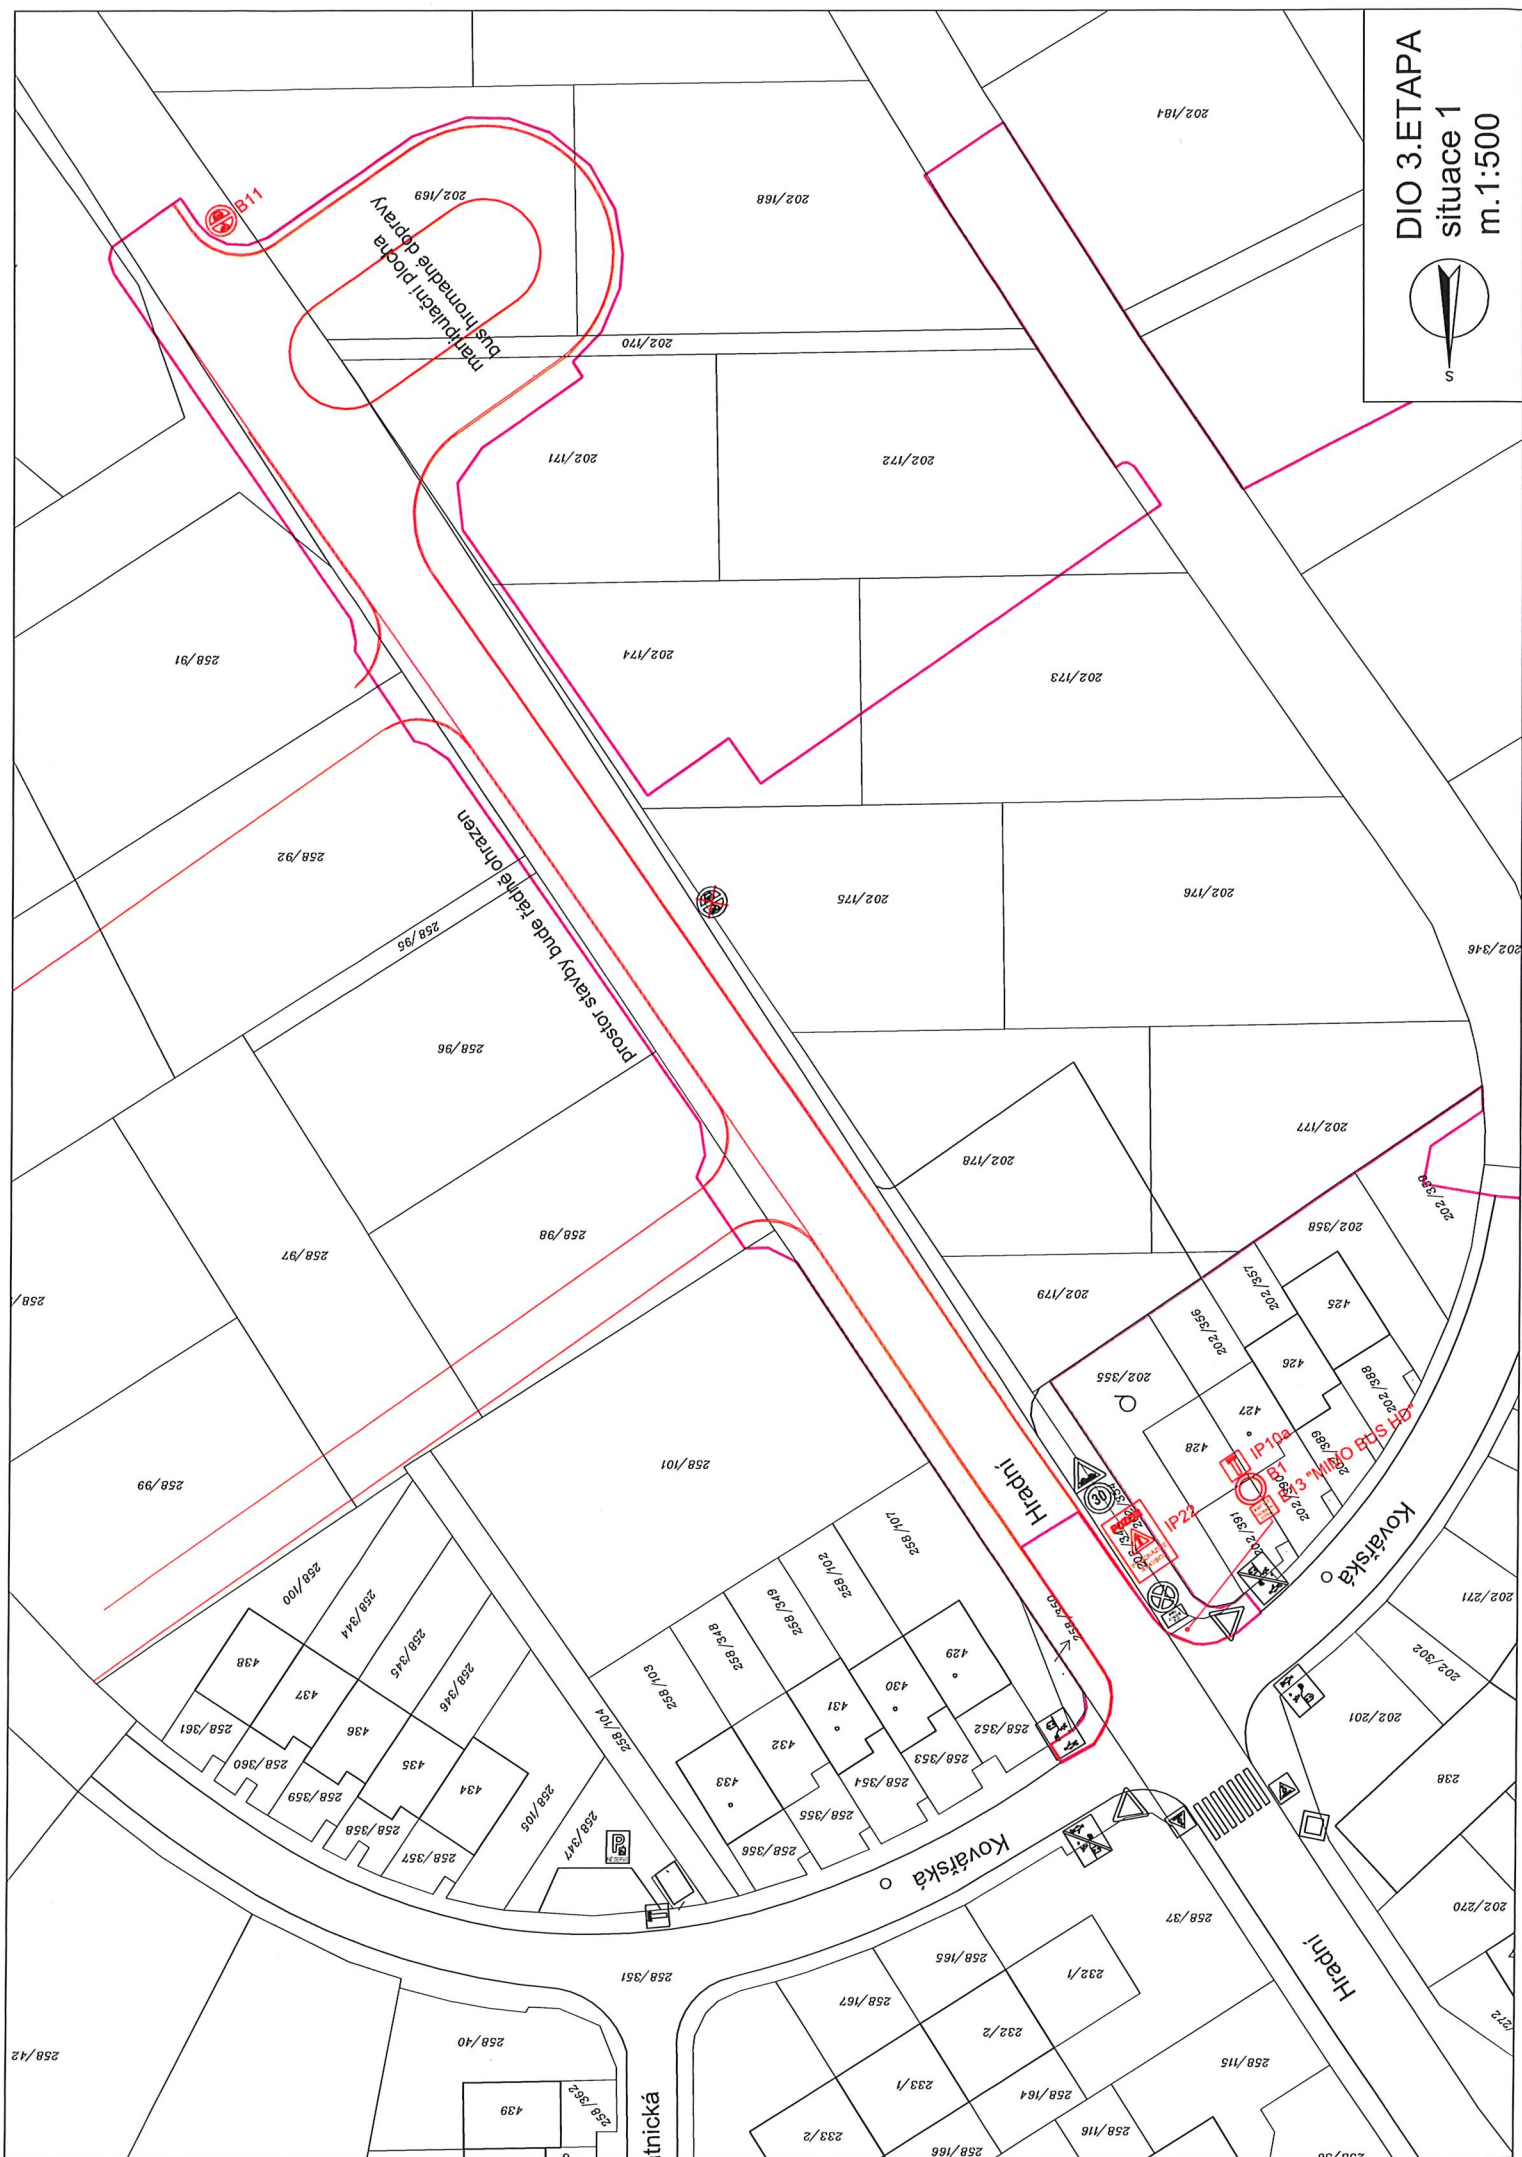

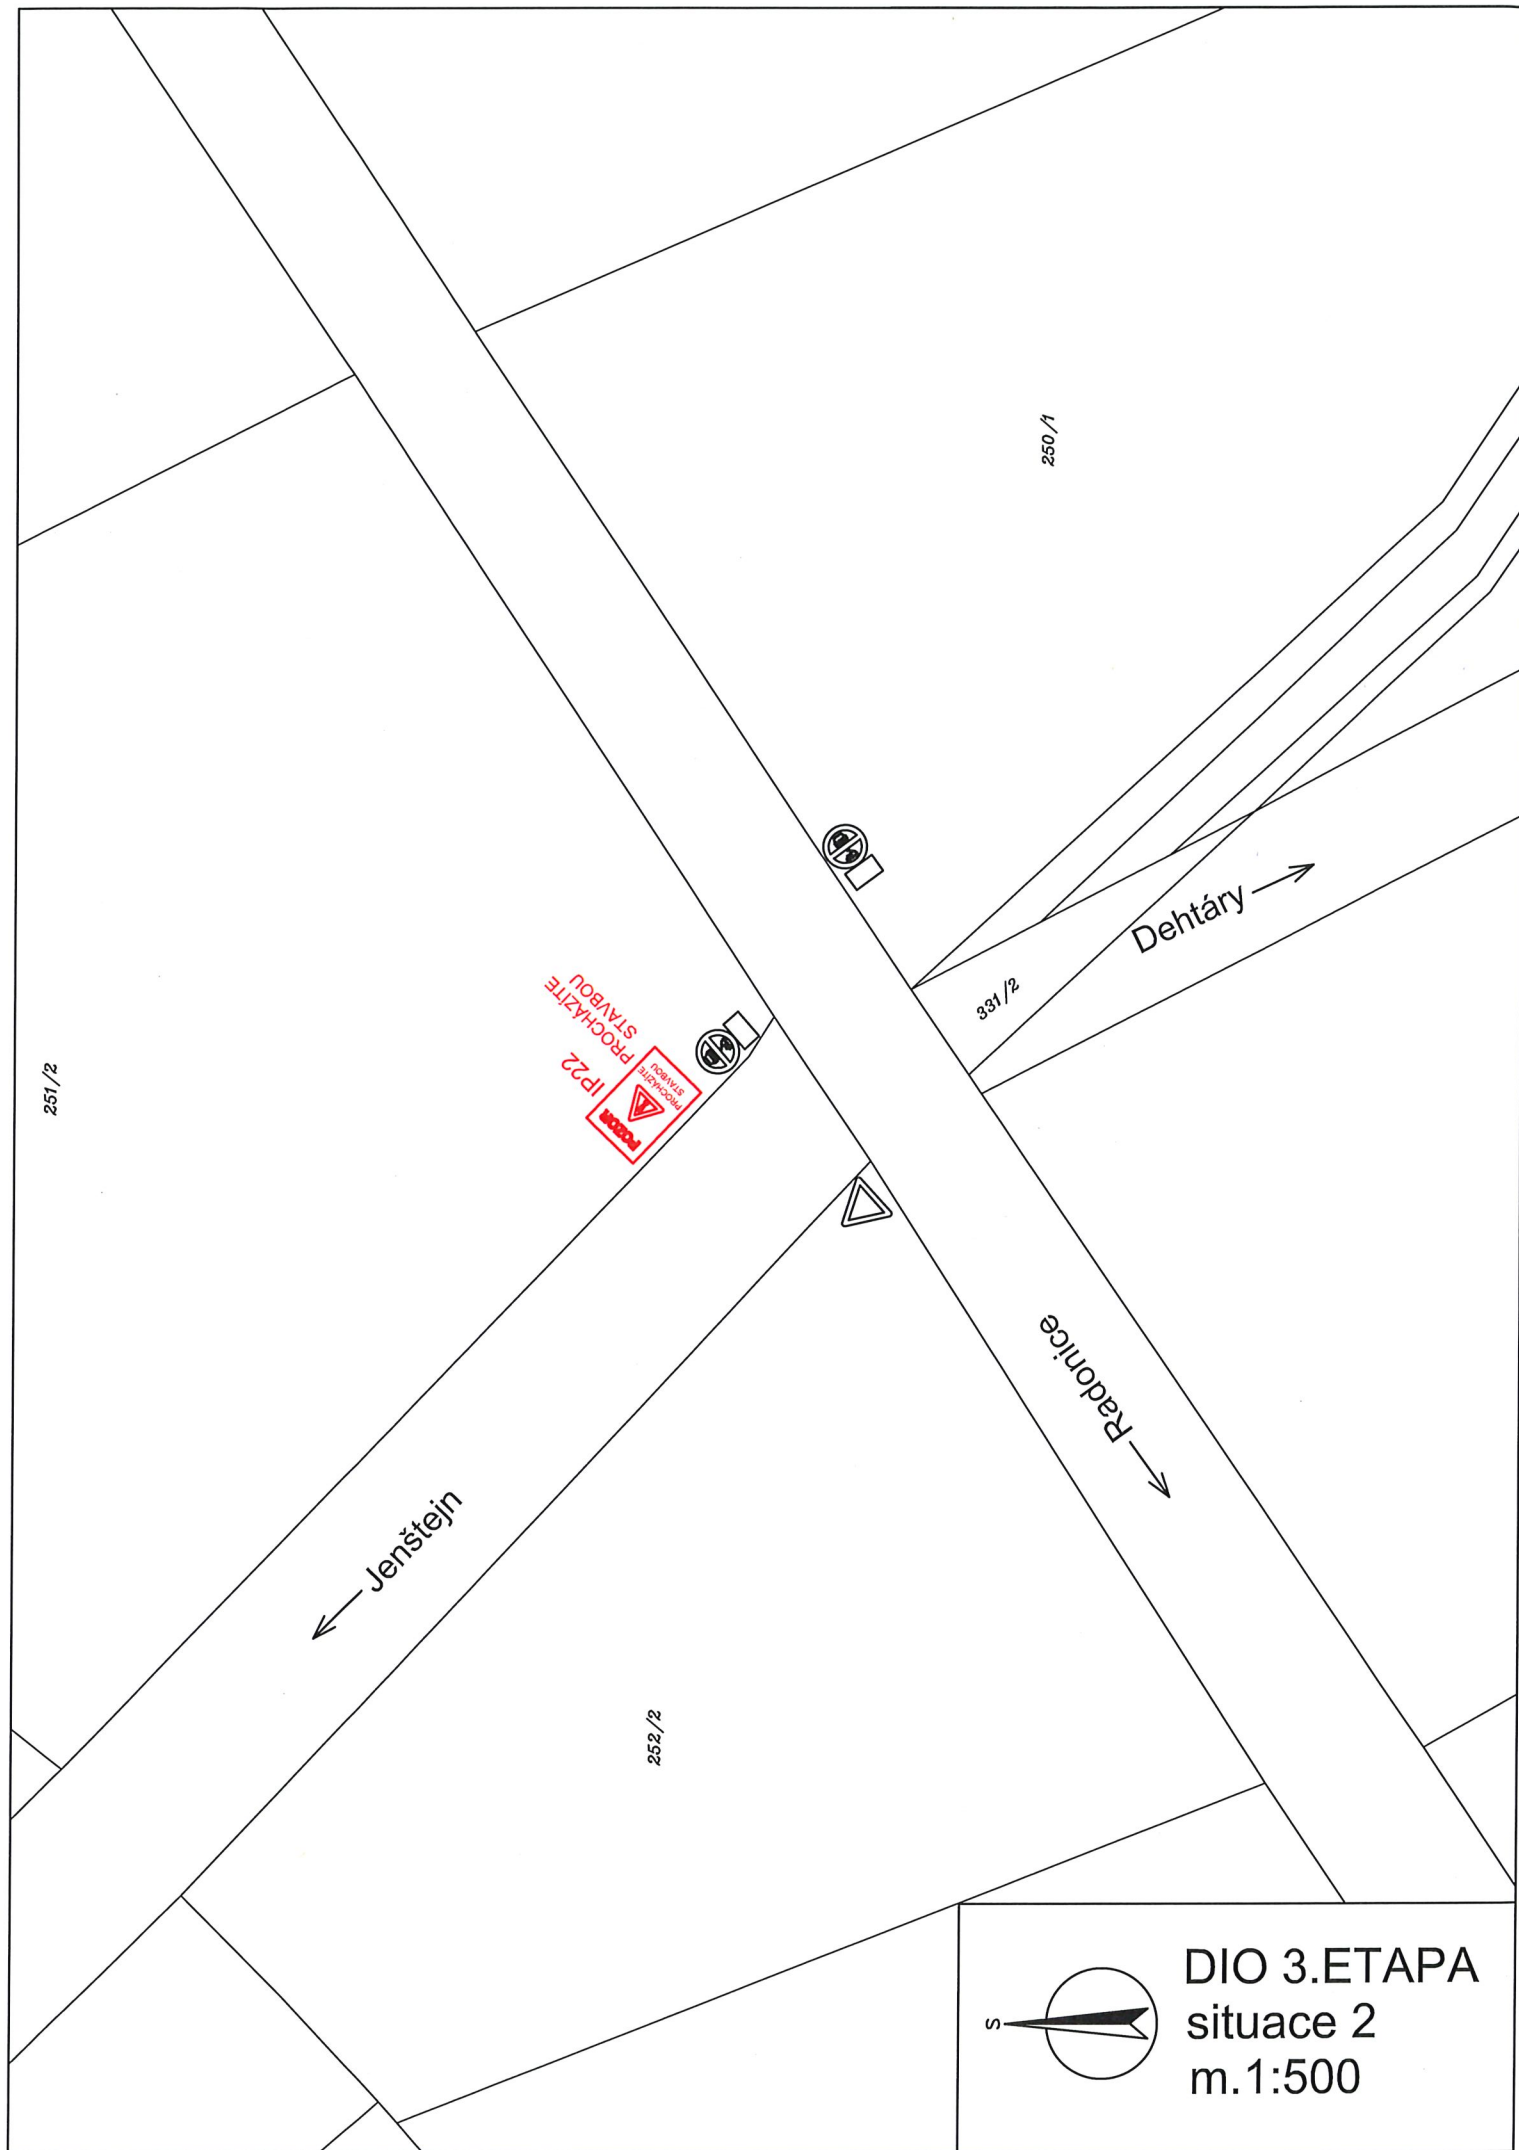

DIO 3.ETAPA
situace 2
m. 1:500