


**Zdiby Přemýšlení č.p.84 – fi. Pešaut s.r.o.**  
**Oprava kabelu NN v havarijním stavu v délce 6.mv chodníku**  
**až ke vratům, šířka výkopu 0,5m.**

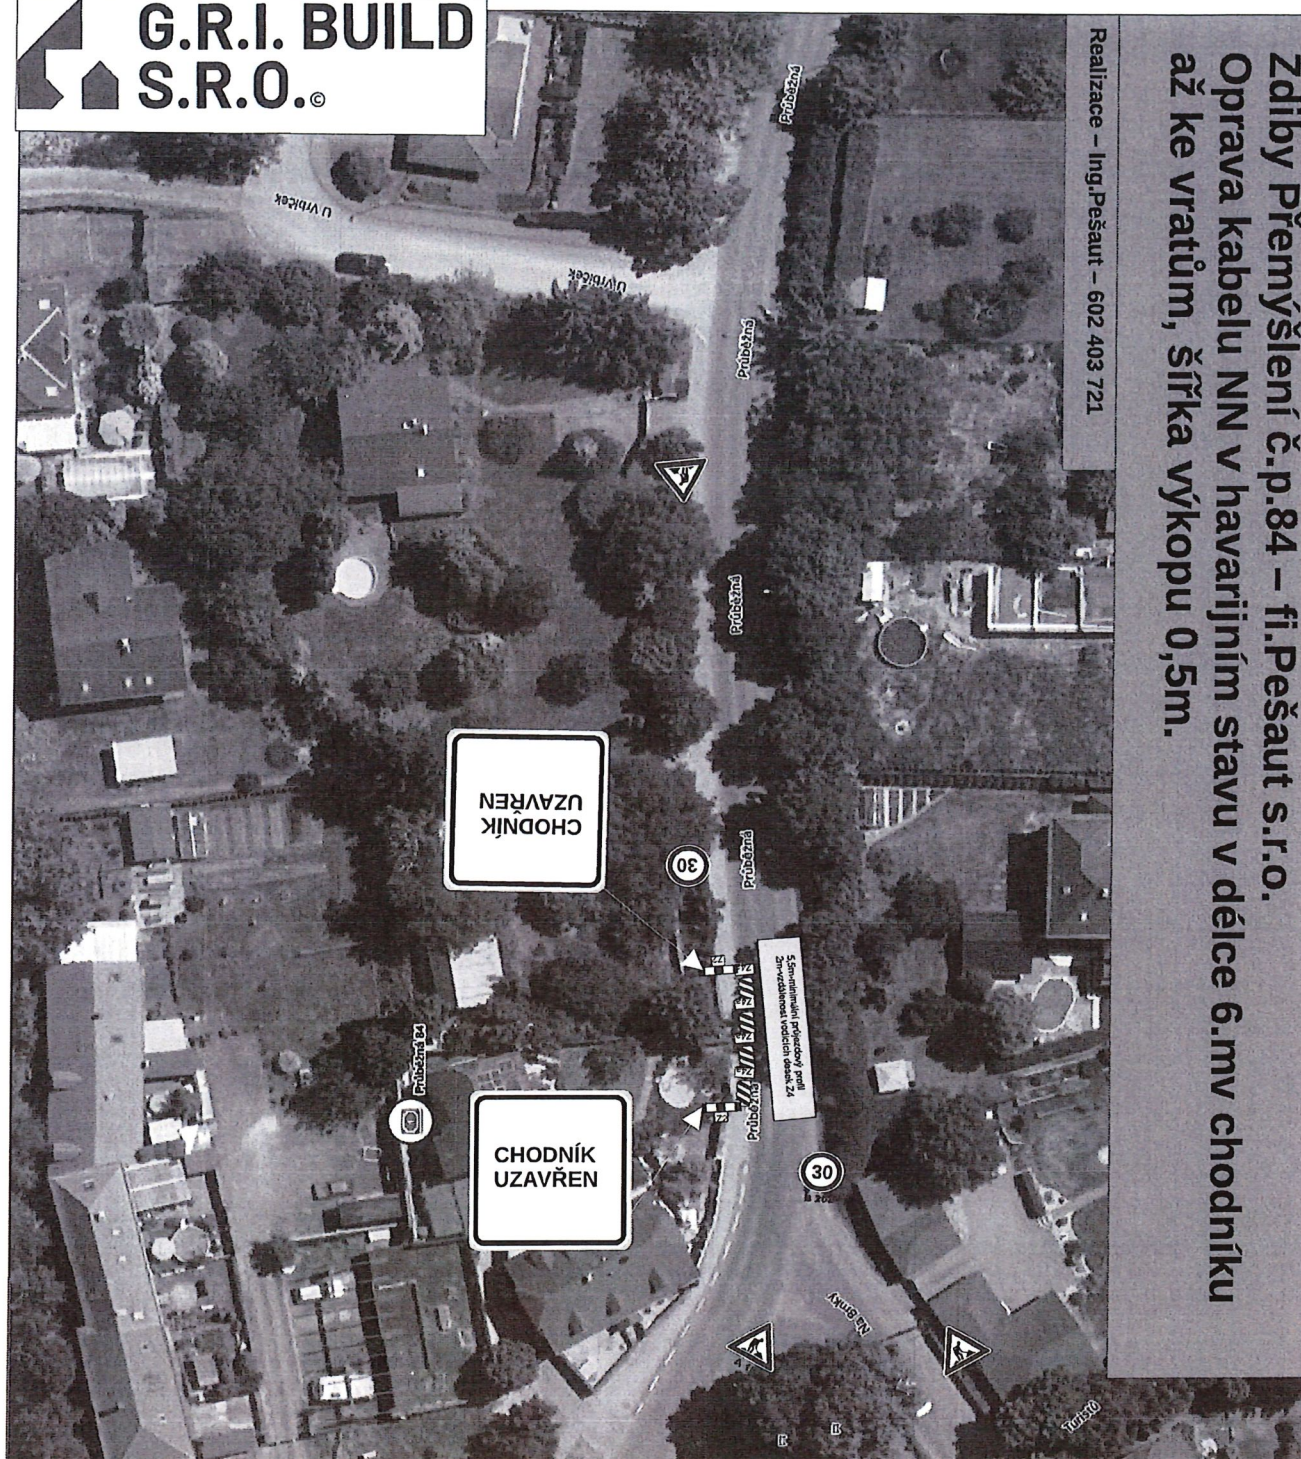

PČR, dopravní inspektorát  
 Komunikační inženýr schválil dne :

Vlastník komunikace  
 Schválil dne :

INVESTOR:  
**Pešaut s.r.o.**

Datum vyhotovení projektu :

11.08.2025

NÁZEV STAVBY :  
**Havarijní stav  
 kabelu NN**

Datum začátku stavby :

12.08.2025

NAVRHOVAL : T. ZIMMERMANN  
 +420 773 874 221  
 e-mail: gridoz@grib.cz

Datum ukončení stavby :

15.08.2025

**PROJEKT : Přechodné dopravní značení**

Místo stavby :

**ZDIBY** č.p.84

*KVPS-225965/25-602-012506*

POLICIE ČESKÉ REPUBLIKY  
 KRAJSKÉ ŘEDITELSTVÍ POLICIE  
 STŘEDOČESKÉHO KRAJE  
 DOPRAVNÍ INSPEKTORÁT PRAHA VENKOV-VÝCHOD  
 190 17 PRAHA 9 - VINŇ, MLADOBOLSLAVSKÁ 38

*29.8. 2025*