


VÝKAZ DOSAVADNÍHO A NOVÉHO STAVU ÚDAJŮ KATASTRU NEMOVITOSTÍ															
Dosavadní stav				Nový stav											
Označení pozemku parc. číslem	Výměra parcely		Druh pozemku	Označení pozemku parc. číslem	Výměra parcely		Druh pozemku	Typ stavby	Způs. určen výměr	Porovnání se stavem evidence právních vztahů					
			Způsob využití				Způsob využití	Způsob využití		Díl přechází z pozemku označeného v	Číslo listu vlastnictví	Výměra dílu		Označení dílu	
	ha	m ²			ha	m ²				katastru nemovitostí		drívější poz. evidenci	ha		m ²
st.183/2		5 52	zast. pl.	st.183/2		5 52	zast. pl.	č.p.210 rod.dům	2	st.183/2		462		5 52	celá
184		10 67	zahrada	184		10 57	zahrada		2	184		462		10 57	
				st.4102		10	zast. pl.	č.p.210 rod.dům	2	184		462		10	
1079	*1)	14 86	ostat. pl. ostat.komunikace	1079		14 86	ostat. pl. ostat.komunikace		2	1079		10001		14 86	
				st.4101		1	zast. pl.	č.p.210 rod.dům	2	1079		10001		1	
		31 05				31 06									

*1) Rozdíl +1 m2 (bod 14.6 přílohy katastrální vyhlášky) u dosavadní parcely č.1079

Výkaz údajů o bonitovaných půdně ekologických jednotkách (BPEJ) k parcelám nového stavu											
Parcelní číslo podle		Kód BPEJ	Výměra		BPEJ na dílu parcely	Parcelní číslo podle		Kód BPEJ	Výměra		BPEJ na dílu parcely
katastru nemovitostí	zjednodušené evidence		ha	m ²		katastru nemovitostí	zjednodušené evidence		ha	m ²	
184			23011	10		57					

GEOMETRICKÝ PLÁN pro změnu obvodu budovy		Geometrický plán ověřil autorizovaný zeměměřický inženýr:		Stejnopis ověřil autorizovaný zeměměřický inženýr:					
		Jméno, příjmení:	Ing. Zbyněk Dlask	Jméno, příjmení:	Ing. Zbyněk Dlask				
		Číslo položky rejstříku autorizovaných zeměměřických inženýrů:	871	Číslo položky rejstříku autorizovaných zeměměřických inženýrů:	841				
		Dne: 14.9.2024	Číslo: 17/2024	Dne: 21.9.2024	Číslo: 14/2024				
Vyhotovitel: Dáša Dlasková Lomená 625, Neratovice IČO - 88265331		Katastrální úřad souhlasí s očíslováním parcel.		Tento stejnopis odpovídá geometrickému plánu v elektronické podobě uloženému v dokumentaci katastrálního úřadu.					
Číslo plánu: 4678-5/2024		Ing. Ivana Cincibusová KÚ pro Středočeský kraj KP Praha - východ PGP 3158/2024-209 2024.09.19 10:41:24 +02'00'		Ověření stejnopisu geometrického plánu v listinné podobě.					
Okres: Praha-východ									
Obec: Brandýs nad Labem-Stará Boleslav									
Kat. území: Brandýs nad Labem									
Mapový list: Brandýs nad Labem 9-7/12		Dosaďadním vlastníkům pozemků byla poskytnuta možnost seznámit se v terénu s průběhem navrhovaných nových hranic, které byly označeny předepsaným způsobem: rohy budovy							

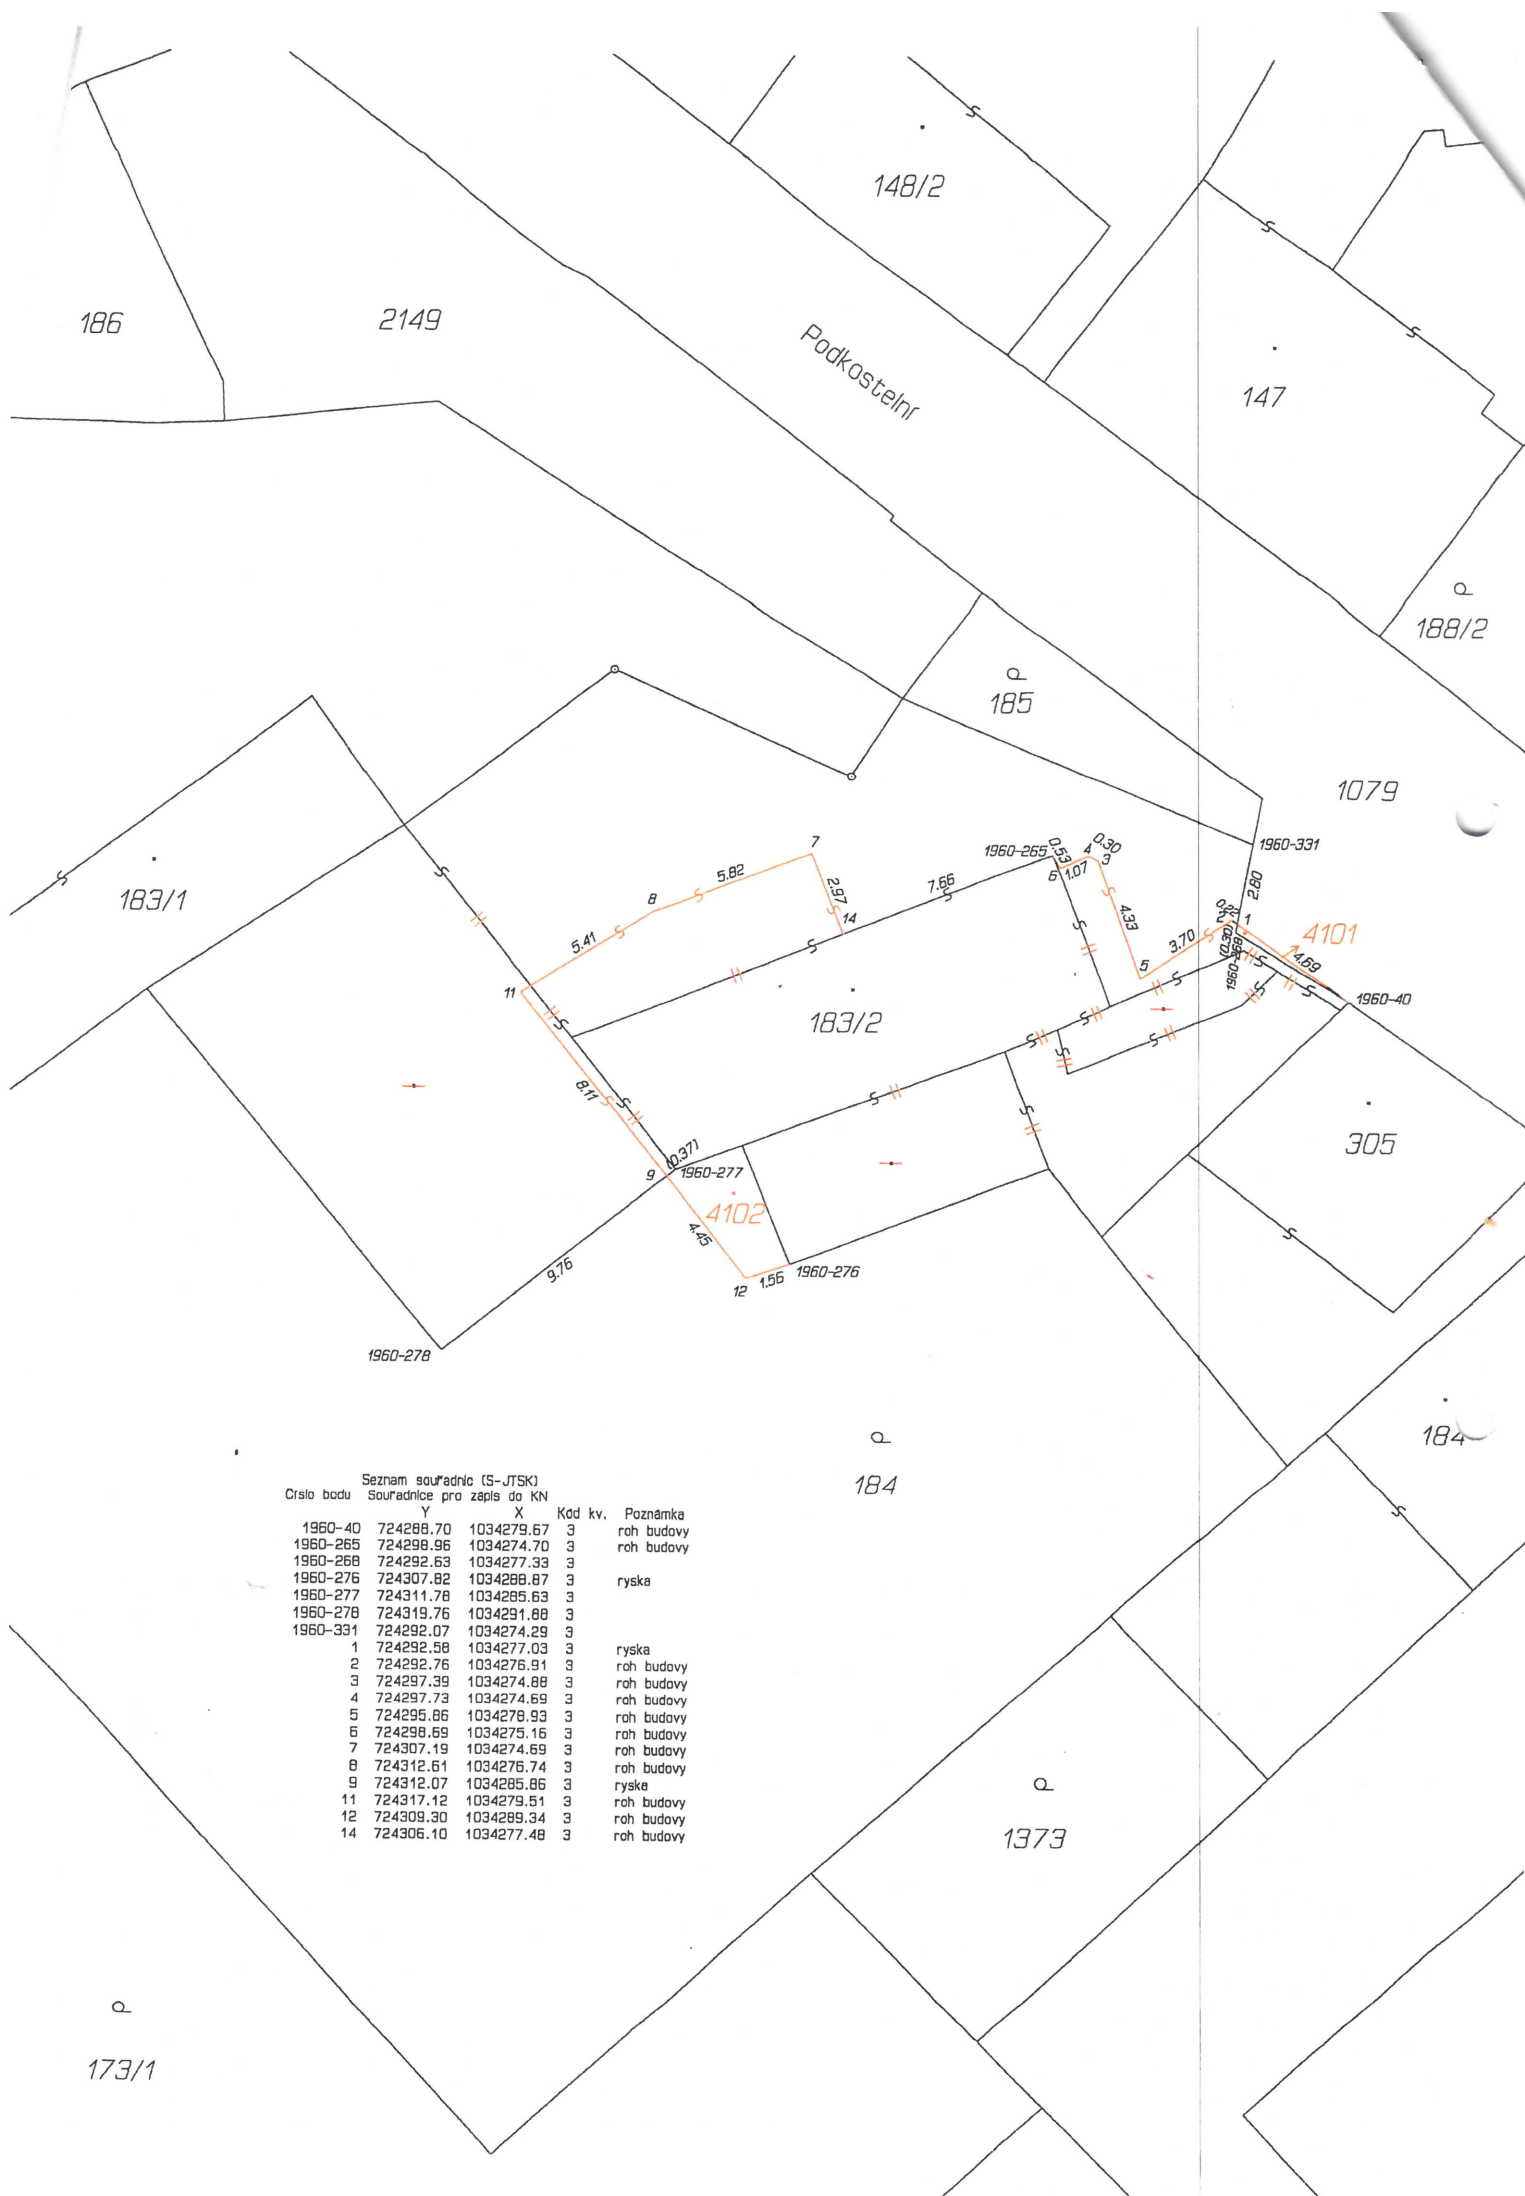

Seznam souřadnic (S-JTSK)				
Číslo bodu	Souřadnice pro zápis do KN			
	Y	X	Kód kv.	Poznámka
1960-40	724288.70	1034279.67	3	roh budovy
1960-265	724298.96	1034274.70	3	roh budovy
1960-268	724292.63	1034277.33	3	
1960-276	724307.82	1034288.87	3	ryska
1960-277	724311.78	1034285.63	3	
1960-278	724319.76	1034291.88	3	
1960-331	724292.07	1034274.29	3	
1	724292.58	1034277.03	3	ryska
2	724292.76	1034276.91	3	roh budovy
3	724297.39	1034274.88	3	roh budovy
4	724297.73	1034274.69	3	roh budovy
5	724295.86	1034278.93	3	roh budovy
6	724298.69	1034275.16	3	roh budovy
7	724307.19	1034274.69	3	roh budovy
8	724312.61	1034276.74	3	roh budovy
9	724312.07	1034285.86	3	ryska
11	724317.12	1034279.51	3	roh budovy
12	724309.30	1034289.34	3	roh budovy
14	724306.10	1034277.48	3	roh budovy