



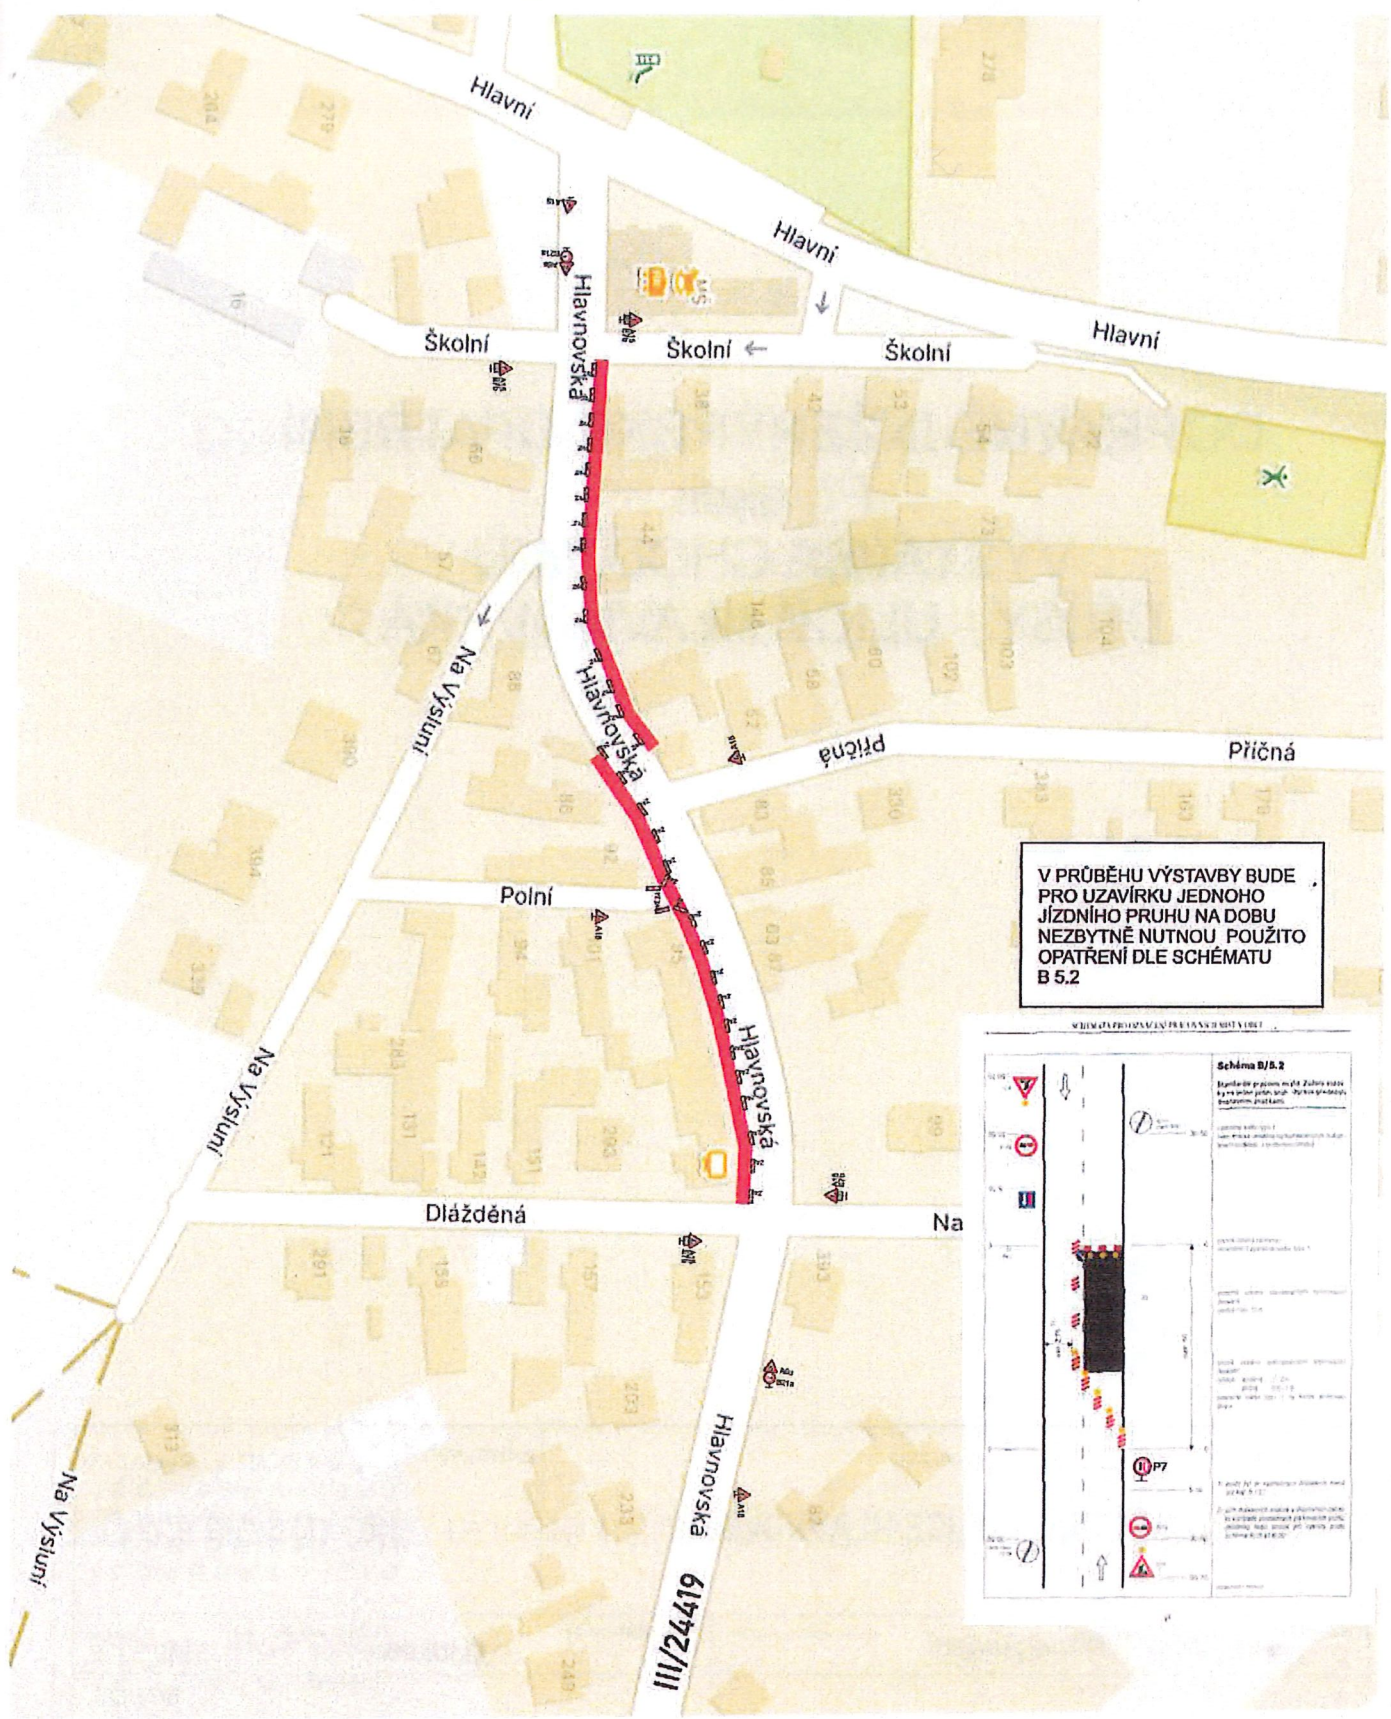

V PRŮBĚHU VÝSTAVBY BUDE
PRO UZAVÍRKU JEDNOHO
JÍZDNÍHO PRUHU NA DOBU
NEZBYTNĚ NUTNOU POUŽITO
OPATŘENÍ DLE SCHÉMATU
B 5.2

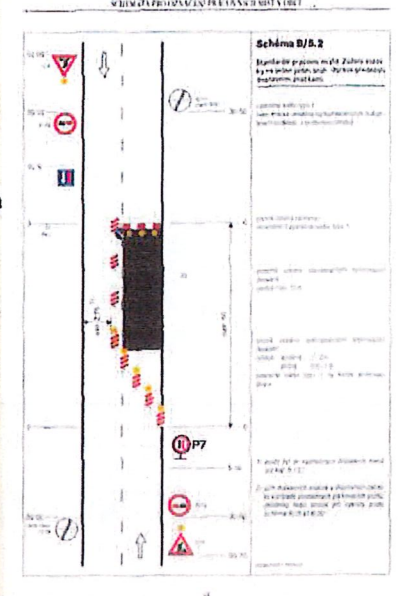

— TRASA VÝSTAVBY CHODNÍKŮ

WAPS-276 014/21 JEDN-00706
POLICIE ČESKÉ REPUBLIKY
KRAJSKÉ ŘEDITELSTVÍ POLICIE
STŘEDOČESKÉHO KRAJE
DOPRAVNÍ INSPEKTOVÁNÍ PRAHA VERNOVSKÁ 33
190 17 PRAHA 9 - VINOH. MĚSTOČKA 28
29. 9. 2028 *[Signature]*