

The map shows the railway line between Mělník and Neratovice. The line is marked with red dots and labels for stations and points of interest. The stations shown are Mělník, Velký Borek, Malý Újezd, Liblice, Všetaty, and Neratovice. The line is numbered 273, 16, 9, 101, 522, 331, and 244. The map also shows the Vltava river and the surrounding areas, including Střemy, Lhotka, Hostín, Zálezlice, Kly, Obříství, Tuhaň, Chlumín, Libiř, Tišice, Větrná, Ovčáry, and Neratovice. The map is titled 'SITUACE' in the top left corner.


SILNICE II.TŘÍD, III. TŘÍD A MÍSTNÍ KOMUNIKACE

Datum ukončení stavby:	2025
-------------------------------	-------------

NAVRHOVAL:
DOPRAVNÍ ZNAČENÍ MĚLNÍK s.r.o.
Truhlářská 998
Mělník 27601
Tel: 603481442; 603481526
Fax: 315602034
E-mail: info@dzmelnik.cz
www.dzmelnik.cz
Petr Hodan 603481442
Libor Patfina 603481526
info@dzmelnik.cz



SITUACE - DIO - P2780

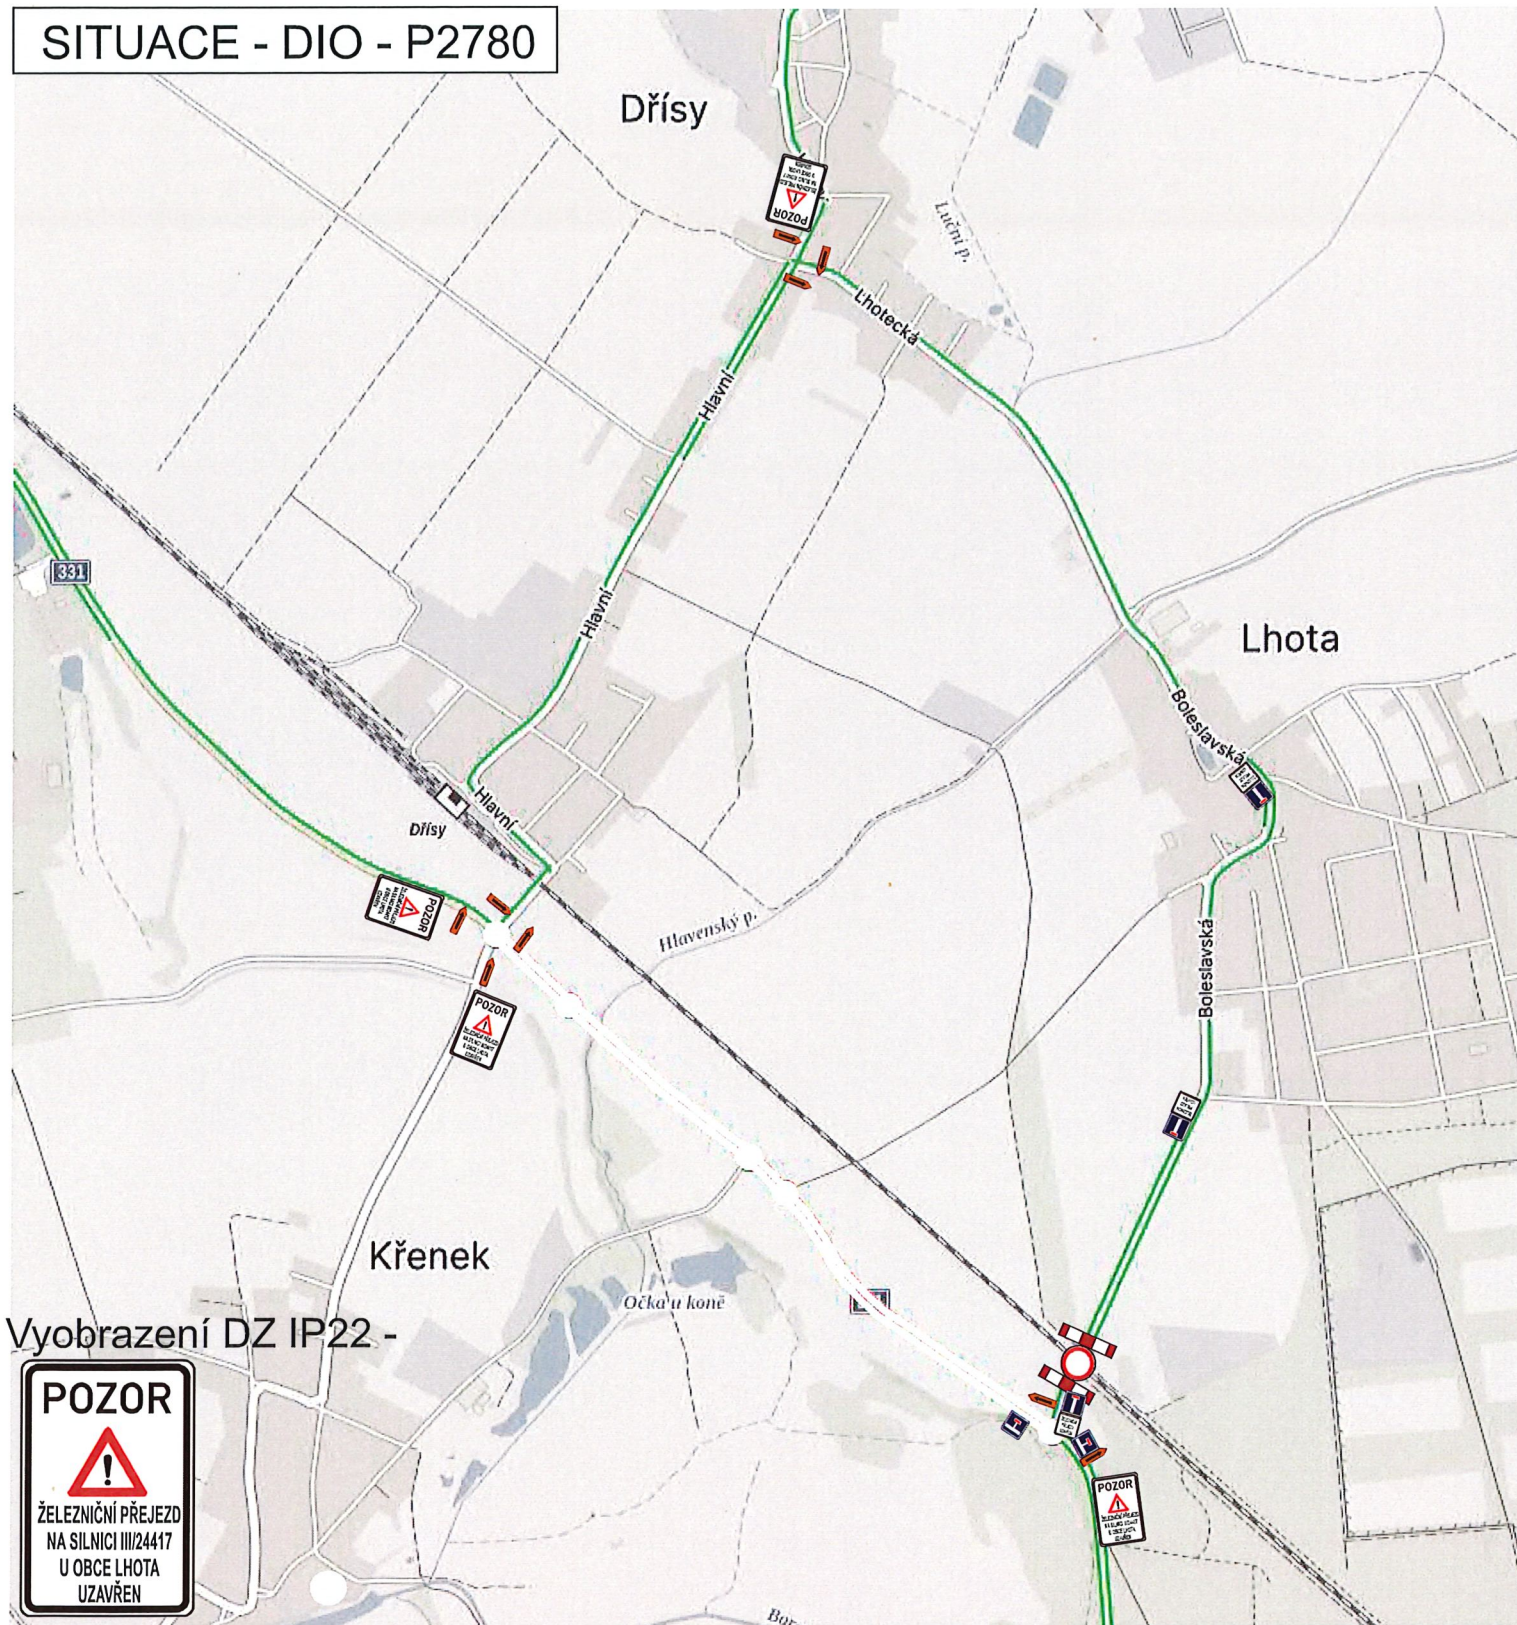

Vyobrazení DZ IP22 -



MÍSTO STAVBY:

SILNICE II.TŘÍD, III. TŘÍD A MÍSTNÍ KOMUNIKACE

INVESTOR: STRABAG Rail a.s.
Oblast DD ŽS Čechy
Železničářská 1385/29, 400 03 Ústí nad Labem - Střekov
IČO - 25429949
kontakt - Jaroslav PETRÁČEK - stavbyvedoucí tel. 602 144 510
Michal HAVEL - stavbyvedoucí tel. 776 856 110

NÁZEV STAVBY: OPRAVY ŽELEZNIČNÍCH PŘEJEZDŮ
NA TRATI LIBEČOV - NYMBURK

PROJEKT: PŘECHODNÉ DOPRAVNÍ ZNAČENÍ

Datum vyhotovení projektu: 07 / 2025

Datum začátku stavby:

2025

Datum ukončení stavby:


2025

Vyjádření účastníka řízení:

NAVRHOVAL:
DOPRAVNÍ ZNAČENÍ MĚLNÍK s.r.o.
Truhlářská 998
Mělník 27601
Tel: 603481442; 603481526
Fax: 315602034
E-mail: info@dzmelnik.cz
www.dzmelnik.cz
Petr Hodan 603481442
Libor Peřina 603481526
info@dzmelnik.cz



SITUACE - DIO - P2781

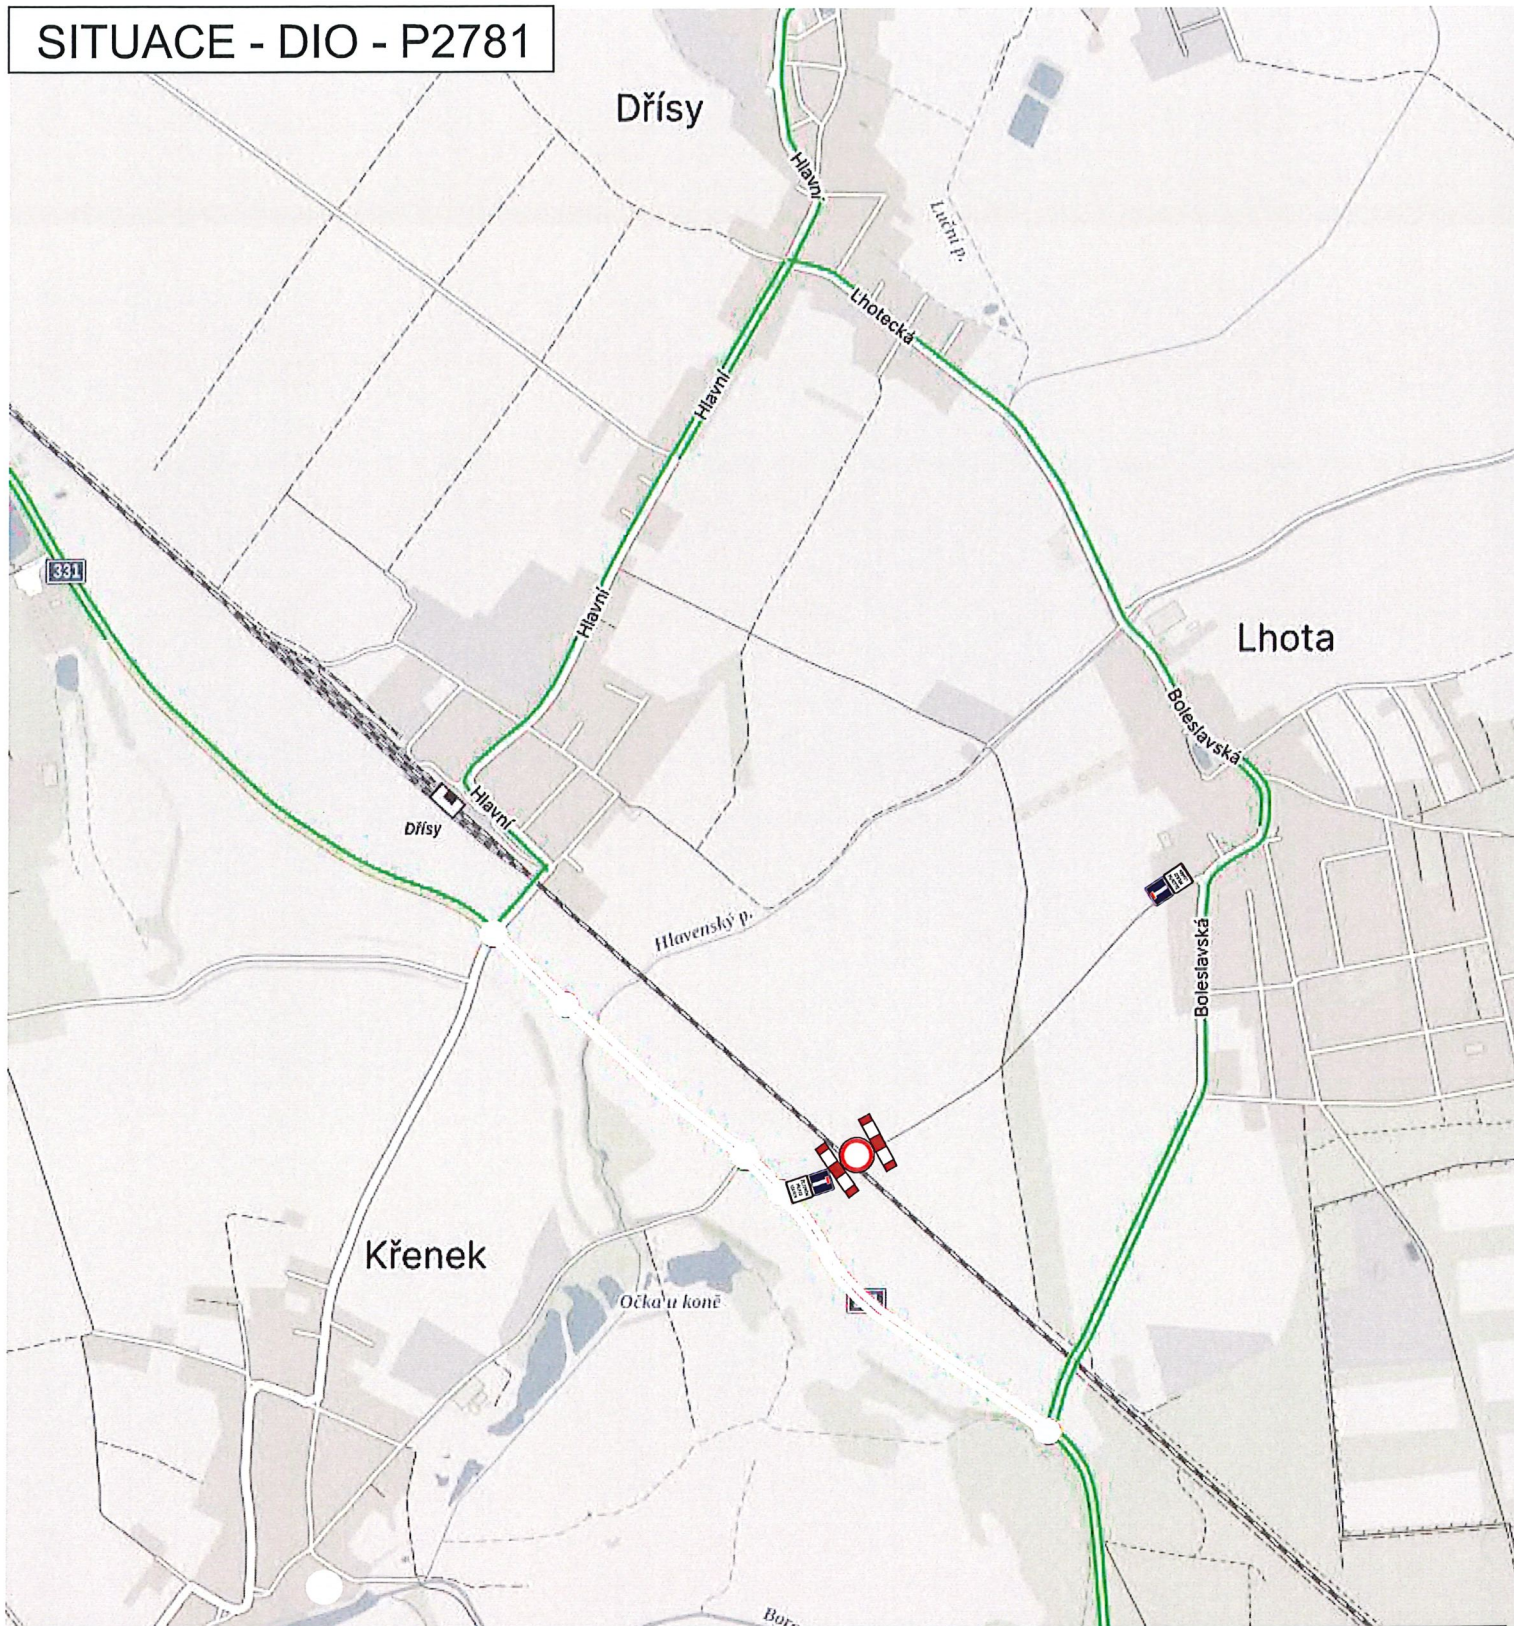

MÍSTO STAVBY:

SILNICE II. TŘÍD, III. TŘÍD A MÍSTNÍ KOMUNIKACE

INVESTOR: STRABAG Rail a.s.
Oblast DD ŽS Čechy
Železničářská 1385/29, 400 03 Ústí nad Labem - Střekov
IČO - 25429949
kontakt - Jaroslav PETRÁČEK - stavbyvedoucí tel. 602 144 510
Michal HAVEL - stavbyvedoucí tel. 776 856 110

NÁZEV STAVBY: OPRAVY ŽELEZNIČNÍCH PŘEJEZDŮ
NA TRATI LIBEČOV - NYMBURK

PROJEKT:
PŘECHODNÉ DOPRAVNÍ ZNAČENÍ

Datum vyhotovení projektu:
07 / 2025

Datum začátku stavby:

2025

Datum ukončení stavby:

2025


Vyjádření účastníka řízení:

NAVRHOVAL:

DOPRAVNÍ ZNAČENÍ MĚLNÍK s.r.o.
Truhlářská 998
Mělník 27601
Tel: 603481442; 603481526
Fax: 315602034
E-mail info@dzmelnik.cz
www.dzmelnik.cz
Petr Hodan 603481442
Libor Petřina 603481526
info@dzmelnik.cz



SITUACE - DIO - P2782

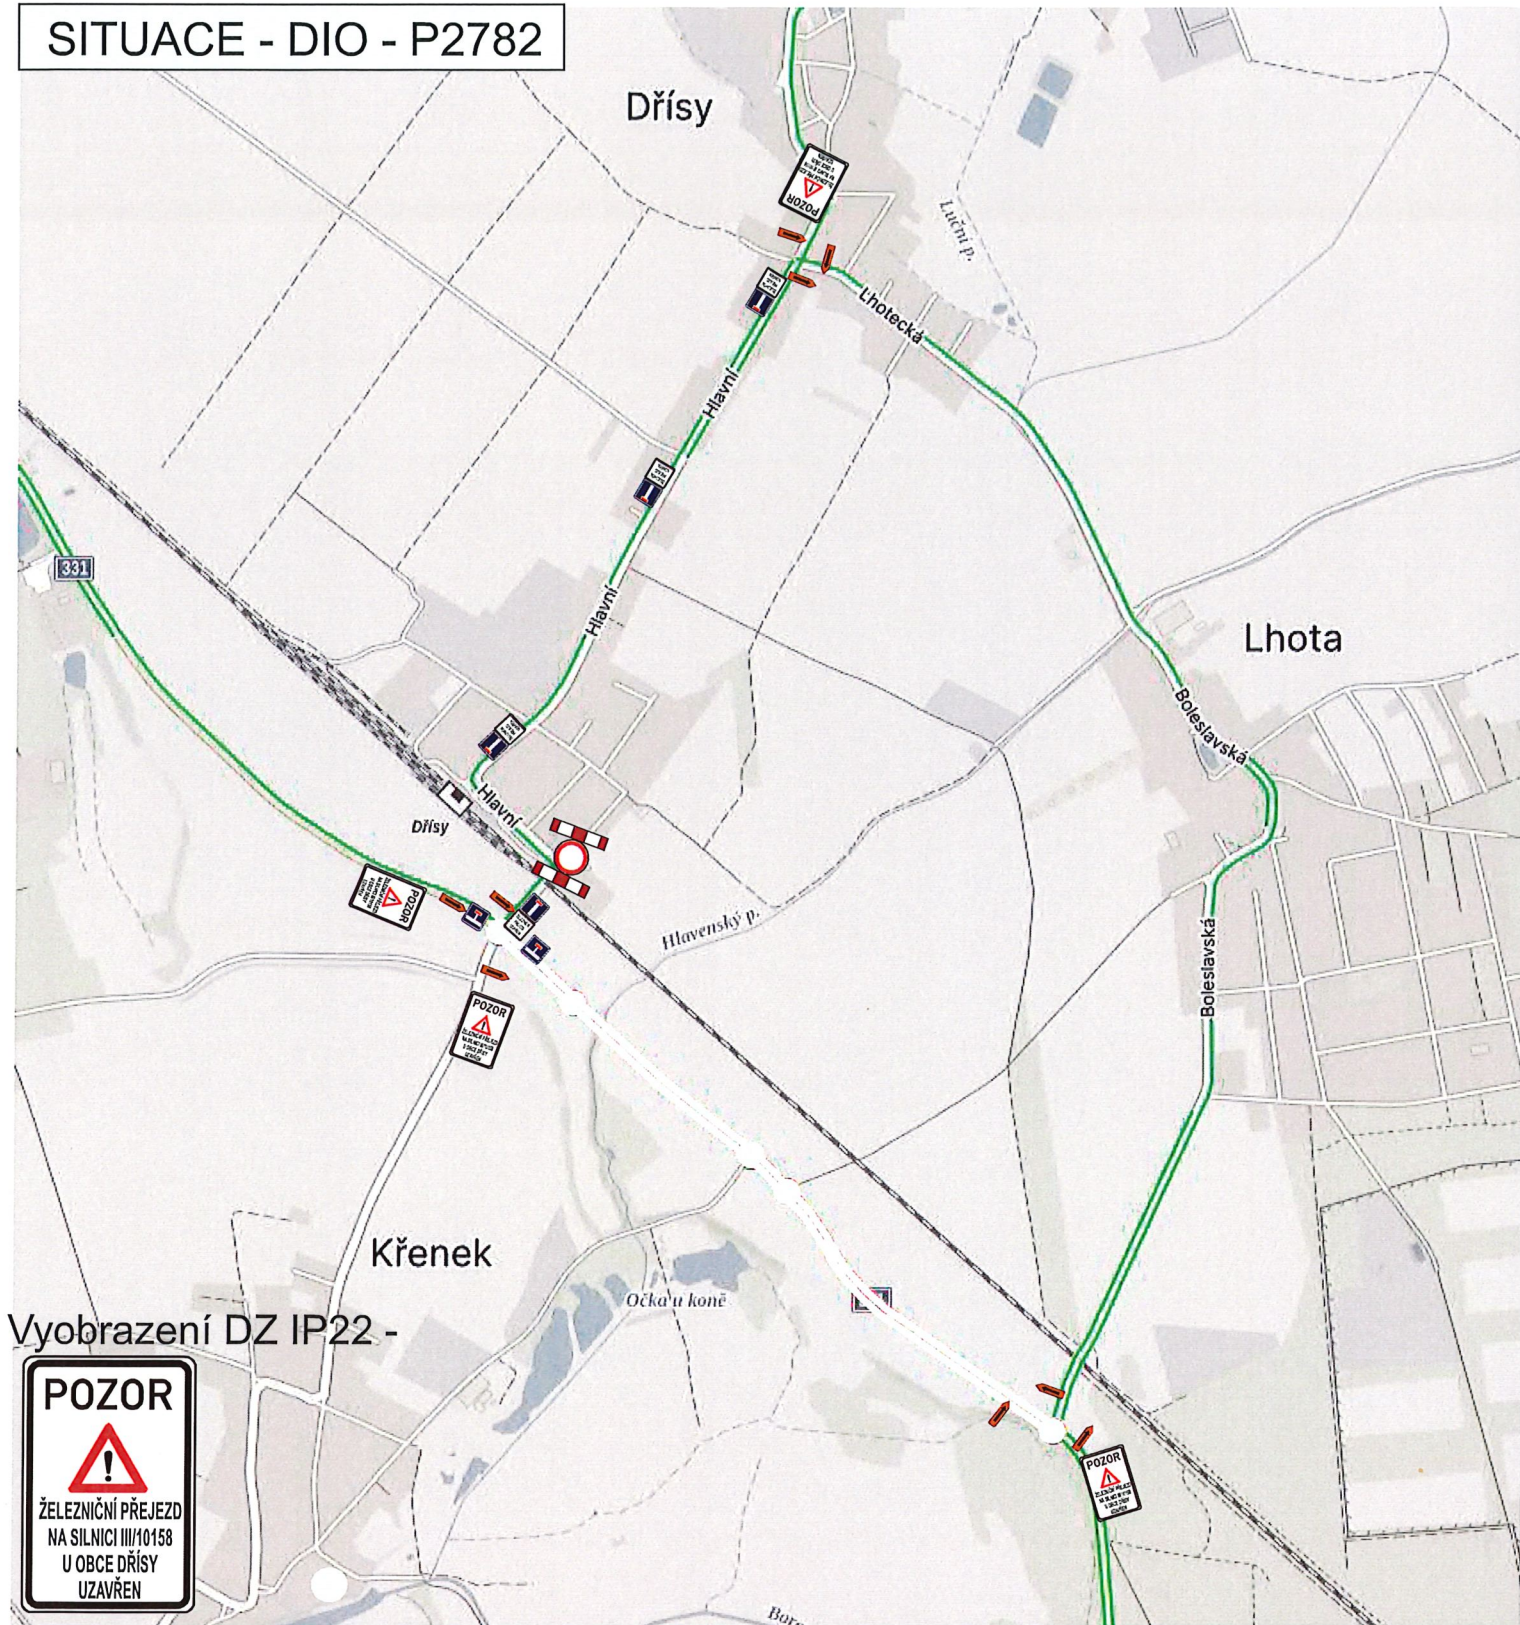

Vyobrazení DZ IP22 -



MÍSTO STAVBY:

SILNICE II.TŘÍD, III. TŘÍD A MÍSTNÍ KOMUNIKACE

INVESTOR: STRABAG Rail a.s.
Oblast DD Žs Čechy
Železničářská 1385/29, 400 03 Ústí nad Labem - Střekov
IČO - 25429949
kontakt - Jaroslav PETRÁČEK - stavbyvedoucí tel. 602 144 510
Michal HAVEL - stavbyvedoucí tel. 776 856 110

NÁZEV STAVBY: OPRAVY ŽELEZNIČNÍCH PŘEJEZDŮ
NA TRATI LIBECHOV - NYMBURK

PROJEKT: PŘECHODNÉ DOPRAVNÍ ZNAČENÍ

Datum vyhotovení projektu: 07 / 2025

Datum začátku stavby:

2025

Datum ukončení stavby:

2025

Vyjádření účastníka řízení:

NAVRHOVAL:
DOPRAVNÍ ZNAČENÍ MĚLNÍK s.r.o.
Truhlářská 998
Mělník 27601
Tel: 603481442; 603481526
Fax: 315602034
E-mail info@dzmelnik.cz
www.dzmelnik.cz
Petr Hodan 603481442
Libor Petřina 603481526
info@dzmelnik.cz

