



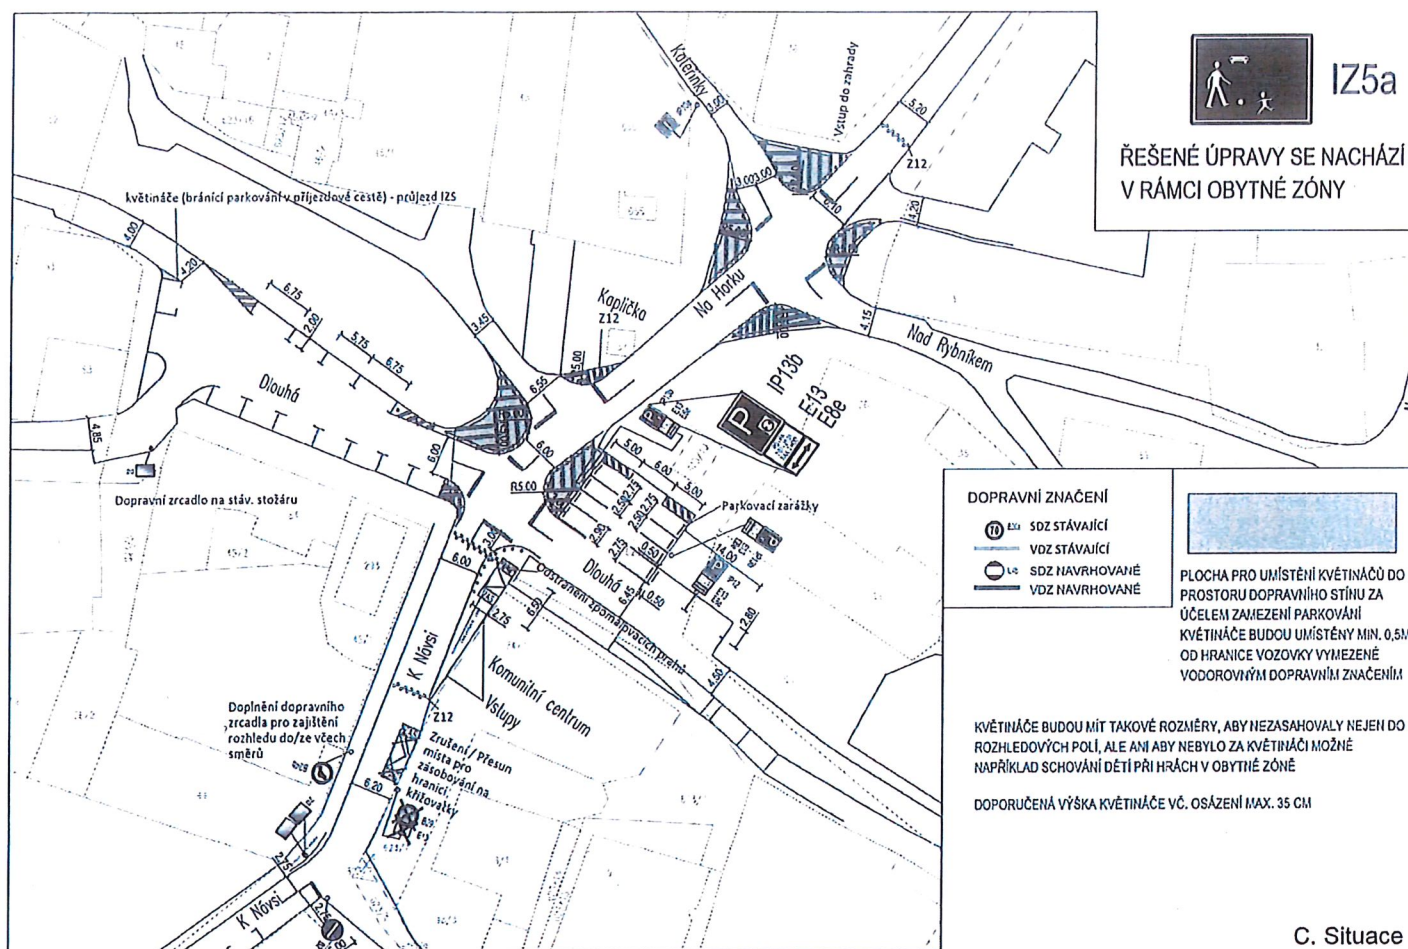

C. Situace

MAPA 89775/10-1075-01006
 POLICIE ČESKÉ REPUBLIKY
 KRAJSKÉ ŘEDITELSTVÍ POLICIE
 STŘEDOČESKÉHO KRAJE
 DOPRAVNÍ INSPEKCE AT 07A 5 VĚNKOV
 190 17 PRAHA 8 - VIŠŇOV, MLADOBŮLECKÁ VOJ 38
 8.5.2025

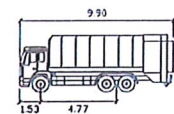

KD 3N


Šířka
Rozchod
Čas plného rejdru
Ohled řízení

metry
: 8,30
: 2,50
: 6,0
: 34,9



IZ5a



ŘEŠENÉ ÚPRAVY SE NACHÁZÍ
V RÁMCI OBYTNÉ ZÓNY

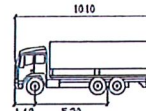

N2

Šířka
Rozchod
Čas plného rejdru
Ohled řízení


metry
: 2,50
: 2,50
: 6,0
: 40,6

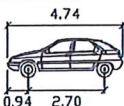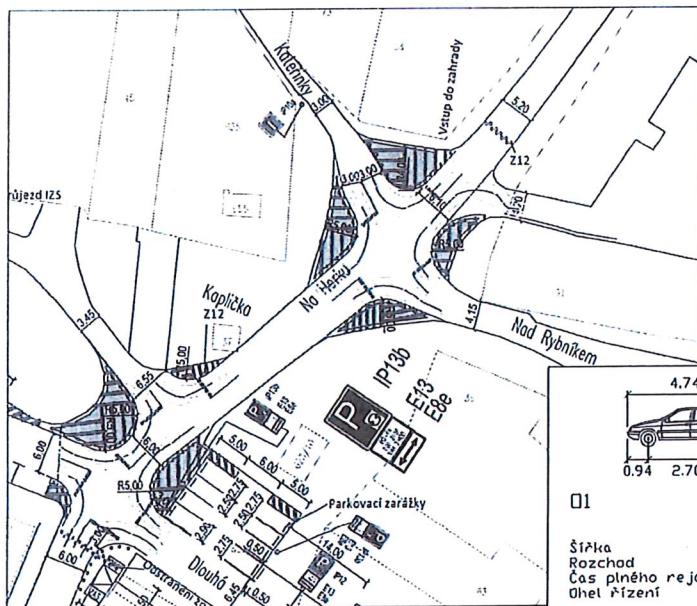

01

Šířka
Rozchod
Čas plného rejdru
Ohled řízení

metry
: 1,76
: 1,76
: 6,0
: 36,1

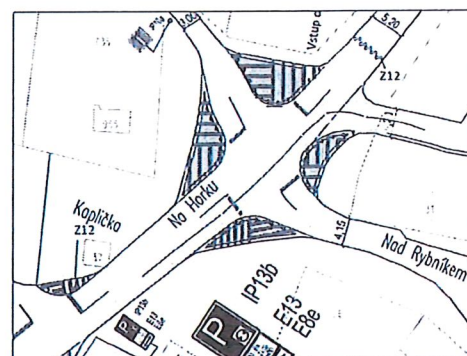

D. Situace vlečných křivek

KRPS-PA775/2-2018-010003
POLICIE ČESKÉ REPUBLIKY
KRAJSKÉ ŘEDITELSTVÍ POLICIE
STŘEDOČESKÉHO KRAJE
DOPRAVNÍ INSPEKTORÁT PRÁHA - VENKOV
190 17 PRAHA 17, Mladoboleslavská 30
P. 4-2018 PA JS