


SITUACE

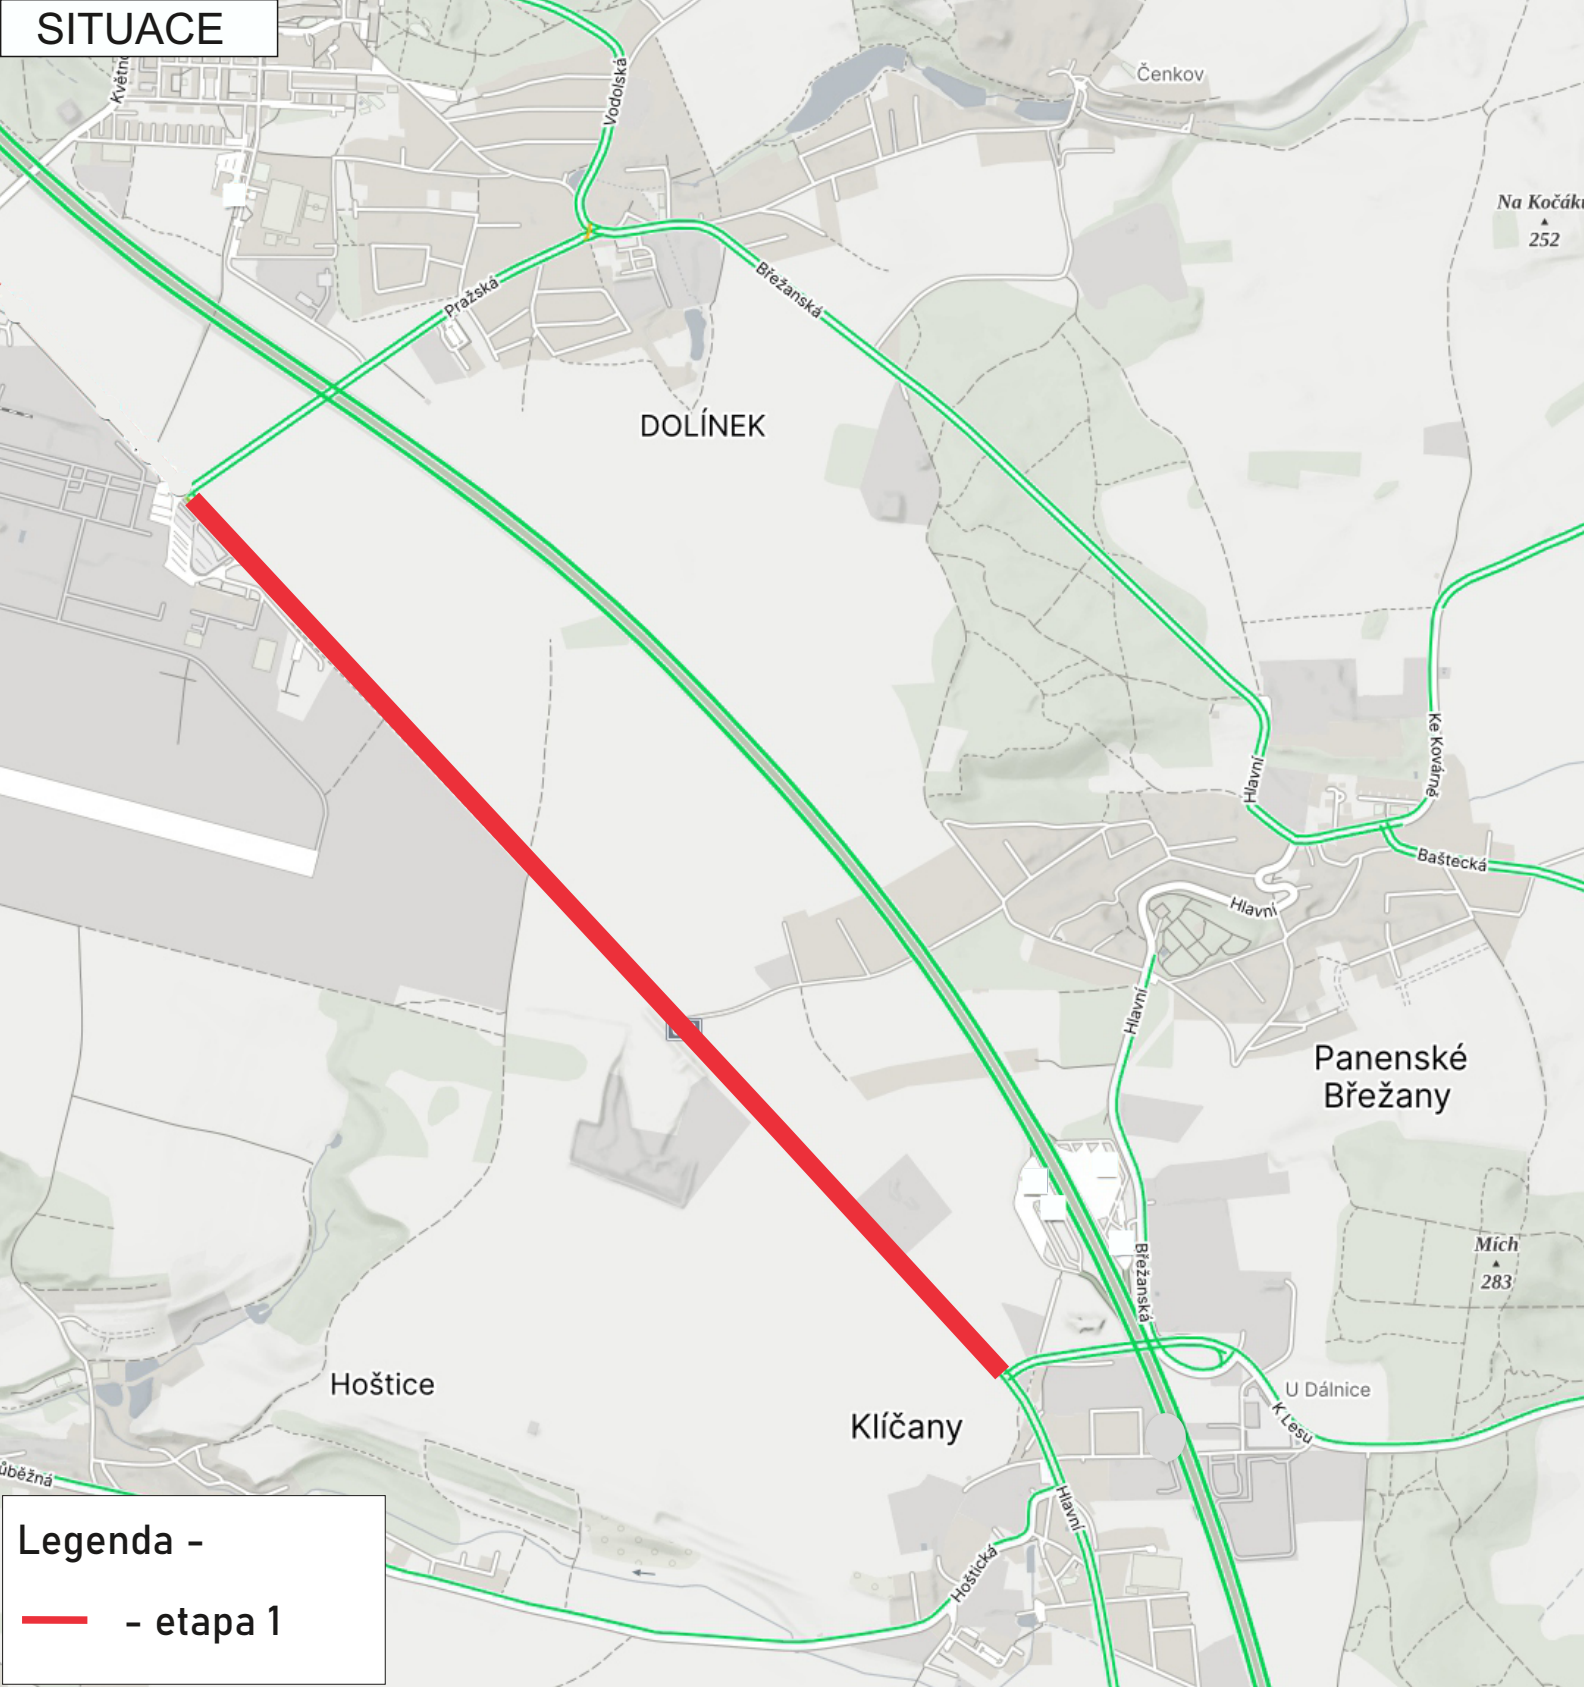

Legenda -
— - etapa 1

MÍSTO STAVBY:

SILNICE II/608 - PRAHA - VELTRUSY

ZHOTOVITEL:

Sdružení - Veltrusy COLAS - ČNES
Rubeška 215/1, 190 00 Praha 9
IČO - 10234843
47781734

odp.osoba - Ing.Jaroslav PIHERA - hl.stavbyvedoucí tel. 733 780 149
Ing.Jindřich ŠTIKA - výrobní ředitel tel. 606 675 688

PROJEKT: PŘECHODNÉ DOPRAVNÍ ZNAČENÍ

Datum začátku stavby:

2025

Datum ukončení stavby:

2025

Datum vyhotovení projektu:

9/2025

NAVRHOVAL:

DOPRAVNÍ ZNAČENÍ MĚLNÍK s.r.o.
Truhlářská 998
www.dzmelnik.cz
info@dzmelnik.cz
Petr Hodan 603481442
Libor Petřina 603481526
info@dzmelnik.cz



SITUACE - DIO - ETAPA 1



TRVALÉ DOPRAVNÍ ZNAČENÍ, KTERÉ JE PO DOBU STAVBY V ROZPORU S PŘECHODNOU ÚPRAVOU BUDE DOČASNĚ ZAKRYTO

- OBJÍZDNÁ TRASA PRO OA SMĚR PRAHA
- OBJÍZDNÁ TRASA PRO OA SMĚR POSTŘIŽÍN



IP22
(VÝJEZD BUS) -



IP22 (SILNICE II/608
V ÚSEKU AERO -
KLÍČANY
UZAVŘENA)




IP22 (SILNICE III/24210
UZAVŘENA)




IS11b (PRAHA)
IS11b (PRAHA)
IS11b (PRAHA)

IS11b (POSTŘIŽÍN)
IS11b (POSTŘIŽÍN)
IS11b (POSTŘIŽÍN)

SITUACE - DIO - ETAPA 1 - ŠIRŠÍ DOPRAVNÍ VZTAHY - PRO NA

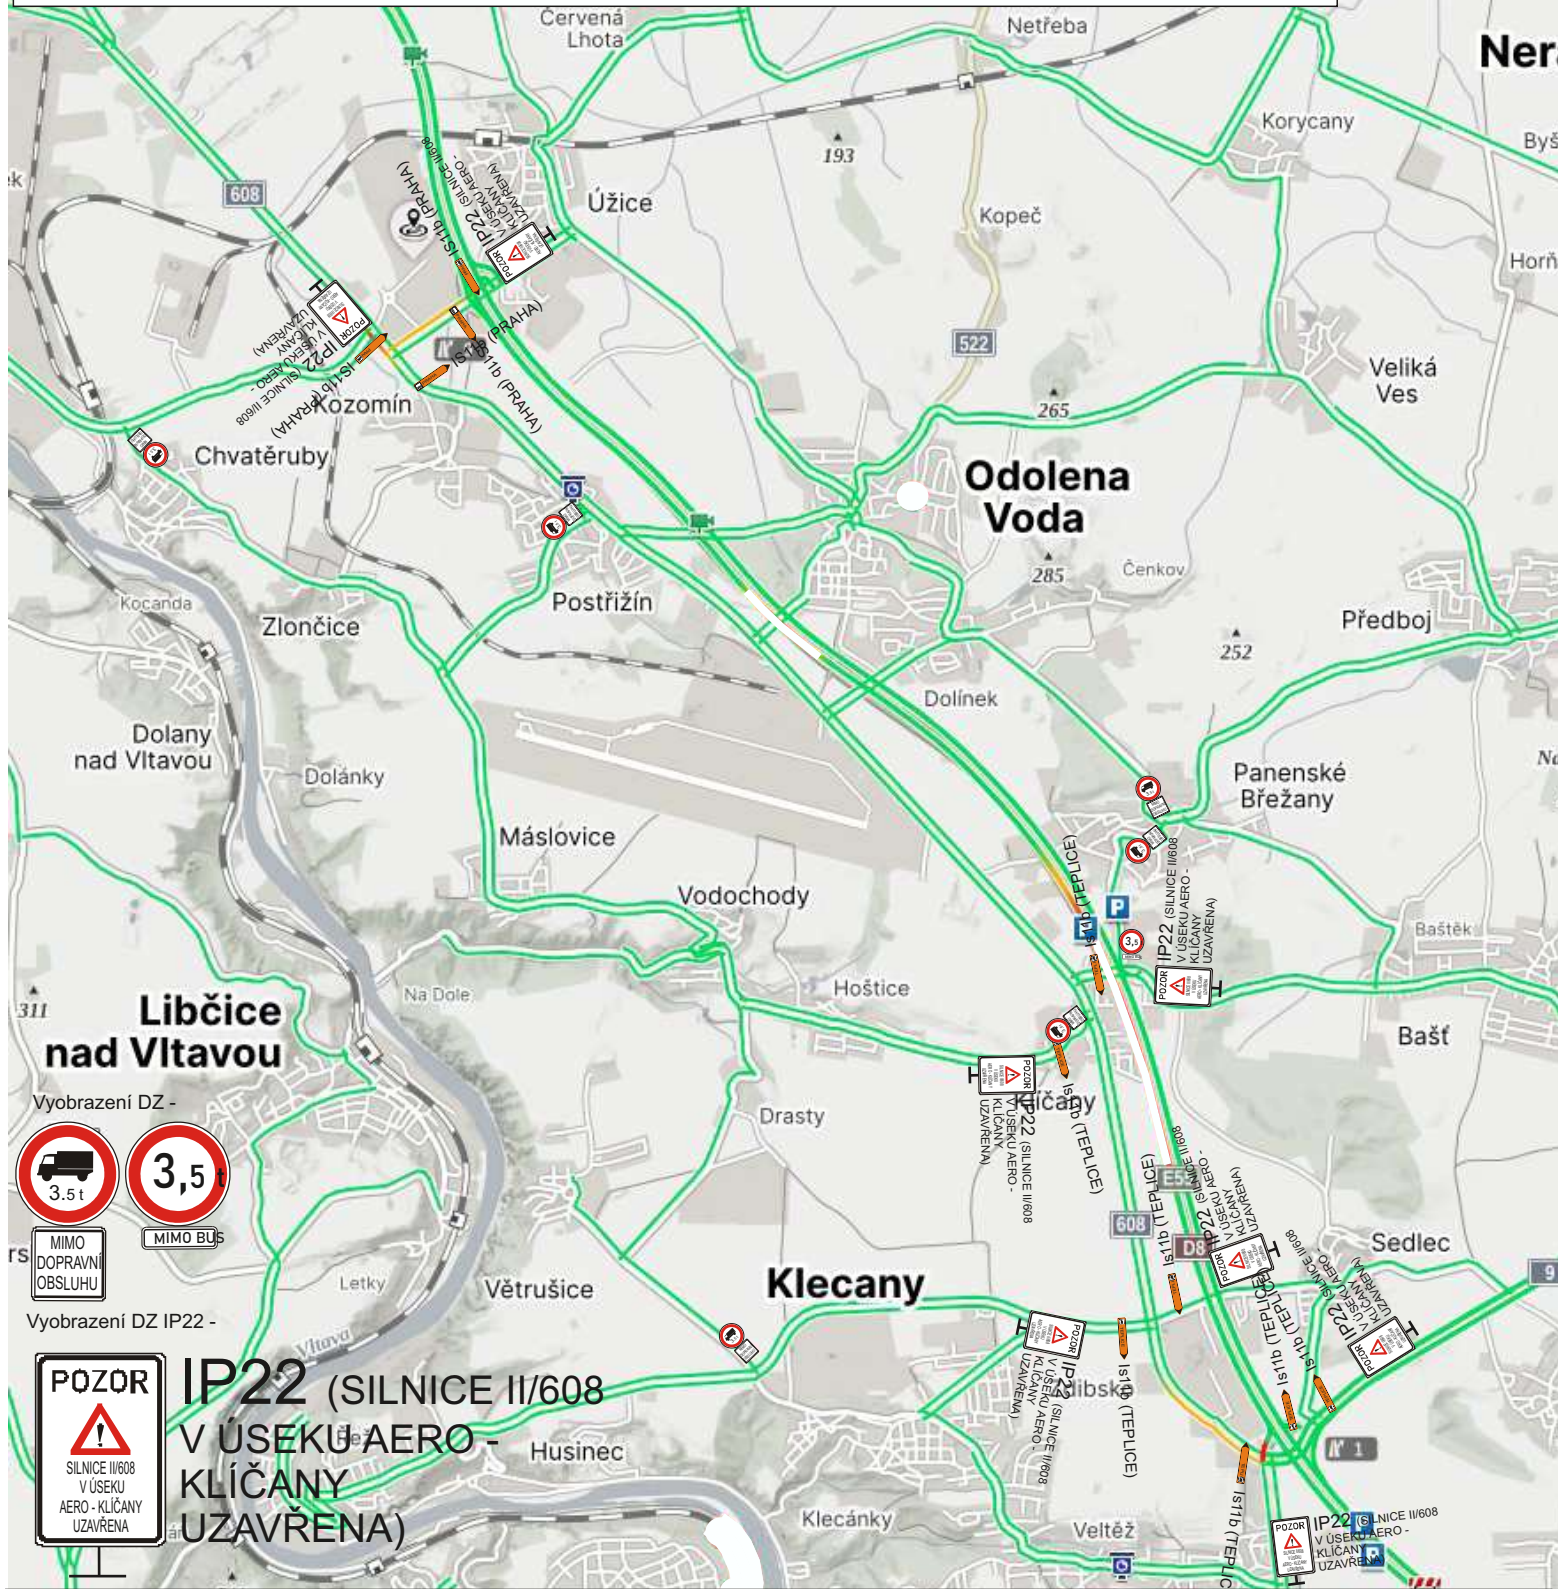

Vyobrazení DZ -

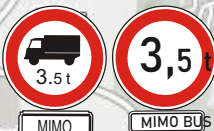

Vyobrazení DZ IP22 -



**IP22 (SILNICE II/608
V ÚSEKU AERO -
KLÍČANY
UZAVŘENA)**

MÍSTO STAVBY:

SILNICE II/608 - PRAHA - VELTRUSY

ZHOTOVITEL:

Sdružení - Veltrusy COLAS - ČNES
Rubeška 215/1, 190 00 Praha 9
IČO - 10234843
47781734
odp.osoba - Ing.Jaroslav PIHERA - hl.stavbyvedoucí tel. 733 780 149
Ing.Jindřich ŠTIKA - výrobní ředitel tel. 606 675 688

PROJEKT: PŘECHODNÉ DOPRAVNÍ ZNAČENÍ


Datum začátku stavby: 2025 Datum ukončení stavby: 2025

Datum vyhotovení projektu: 9/2025

NAVRHOVAL:
DOPRAVNÍ ZNAČENÍ MĚLNÍK s.r.o.
Truhlářská 998
www.dzmelnik.cz
info@dzmelnik.cz
Petr Hodan 603481442
Libor Petřina 603481526
info@dzmelnik.cz



	Stávající hrana
	Vodorovné dopravní značení – žluté – přechodné
	Vodorovné dopravní značení – stávající
	Oplocení parkoviště
	Vlečné křivka – trajektorie kol
	Vlečné křivka – trajektorie karoserie
	Stávající veřejné osvětlení

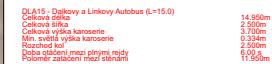

ČÍSLO A DATUM NEMCE		POPS REVENUE			
7.					
6.					
5.					
4.					
3.					
2.					
1. 10/21		POSUN VRAŤNICE			

	ING. VIT DUDA DOULNÉ NÁŠETI 385, 250 70 DOOLNA VODA TEL.: +420 723 876 001 E-MAIL: DUDATR@MAIL.CZ WWW: D-PROJECT.CZ IČ: 05 55 75 85		VÝŠKOVÝ SYSTÉM B.P.V. SOUBRAŇKOVÝ SYSTÉM S - JTSK		
VYPRACOVAL: ING. VIT DUDA 		KONTROLOVAL: ING. VIT DUDA		KESKOVÝ PRŮJEKT: ING. VIT DUDA, AUTORIZOVANÝ INŽENÝR PRO DOPRAVNÍ STAVBY ČKAT: 0013386	
KČ:	VODOCHODY	KRAJ:	STŘEDOČESKÝ	DATUM:	9/2025
OBJEDNATEL:	COLAS CZ, A.S.	STUPEŇ:		POMĚR K DOK.	
ZAKÁZKA:	PROJEKTÉ PRŮJEZDU BUS PŘI REKONSTRUKCI II/608 U AERO VODOCHODY	ČÍSLO ZAKÁZKY:	72/25	ČÍSLO KOPIE:	
OBSAH:		ČÍSLO FORMÁTOU A4:	4x1.5	ČÍSLO PRŮLOHY:	
SITUACE DOPRAVNÍHO ŘEŠENÍ VARIANTA Č.5 - BUS 15 M			MĚŘÍTKO: 1:500		



SITUACE - DIO - ETAPA 1 ZASTÁVKY BUS PANENSKÉ BŘEŽANY