


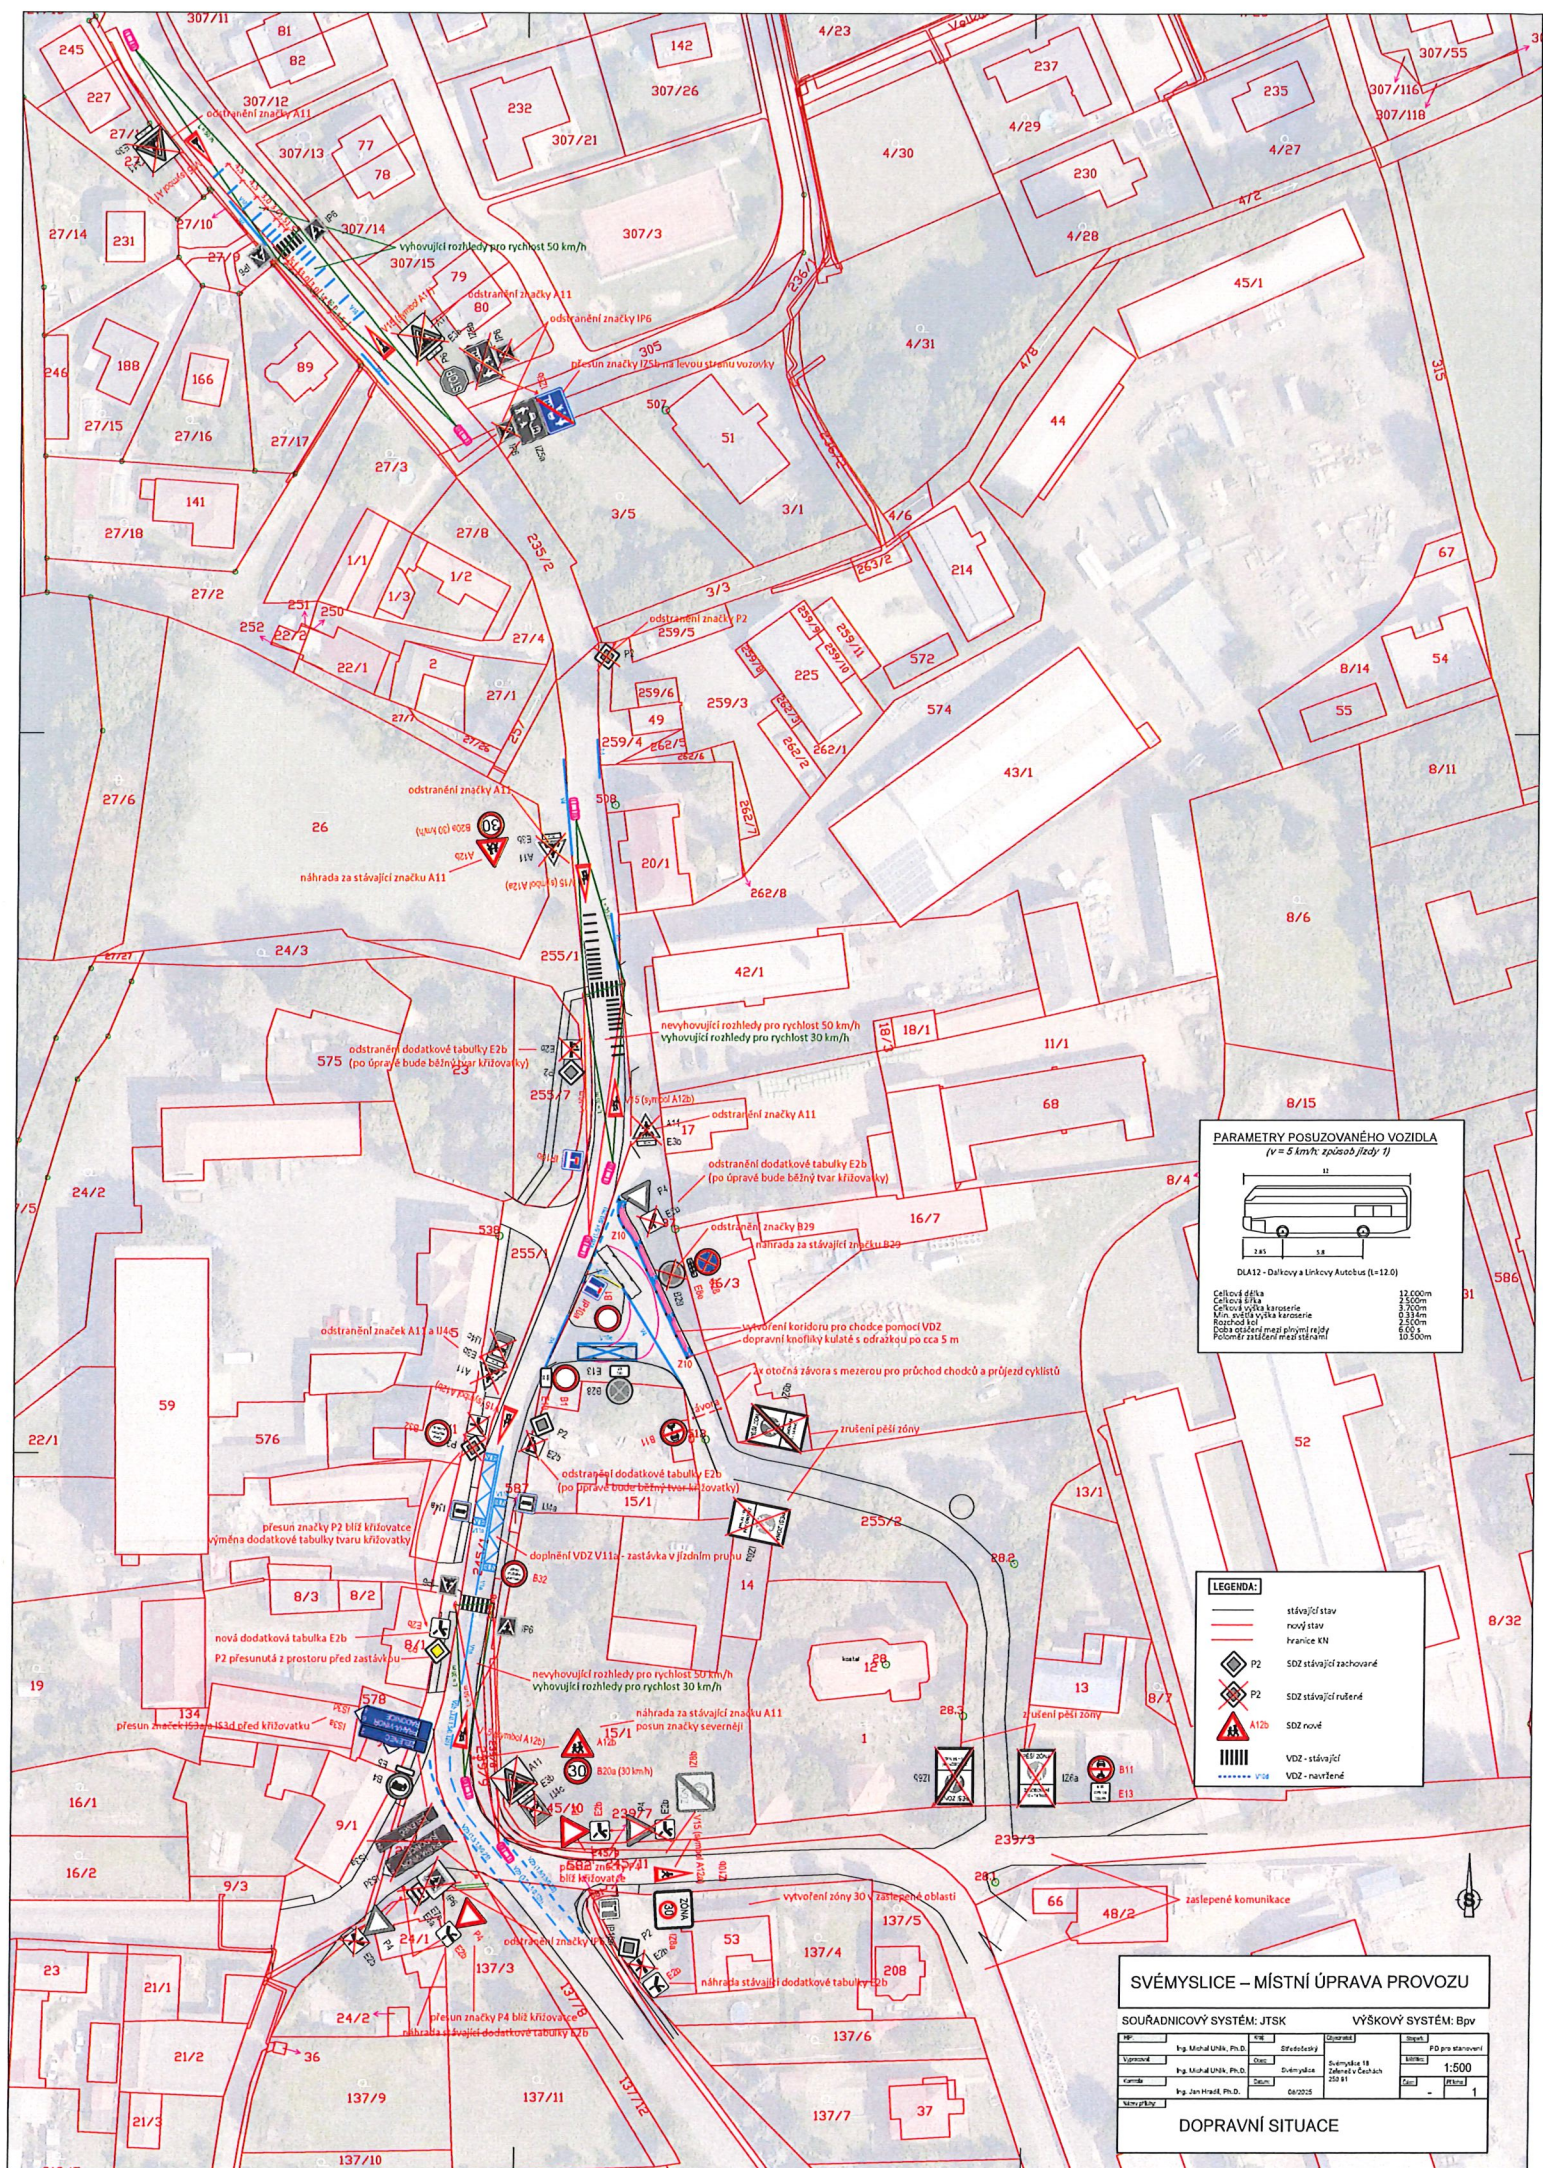

PARAMETRY POSUZOVANÉHO VOZIDLA
(v = 5 km/h; zpřesněn řádek 1)

DLA12 - Dálkový Linkový Autobus (l=12.0)

Čistová hmotnost	12 000 kg
Čistová výška	3 500 mm
Čistová výška karoserie	3 700 mm
Max. vnitřní výška karoserie	3 310 mm
Rozchod kol	2 500 mm
Doba odjezdu mezi plnými řádky	6.00 s
Příměr zastavení mezi stánky	10.500 m

LEGENDA:

	stávající stav
	nový stav
	hranice KN
	SDZ stávající zachované
	SDZ stávající rušené
	SDZ nové
	VDZ - stávající
	VDZ - navržené

SVĚMYSLICE – MÍSTNÍ ÚPRAVA PROVOZU

SOUBŘADNICOVÝ SYSTÉM: JTSK			VÝŠKOVÝ SYSTÉM: Bpv		
Pr.	Středisko	Okres	Středisko	Okres	Pr.
Vypracoval	Ing. Michal UNK, Ph.D.	Středisko	Svěmyslice 18	Okres	Pr.
Vypracoval	Ing. Michal UNK, Ph.D.	Středisko	Základní úroveň	Okres	Pr.
Vypracoval	Ing. Jan HRODIL, Ph.D.	Středisko	Okres	Okres	Pr.
Středisko	Ing. Jan HRODIL, Ph.D.	Středisko	Okres	Okres	Pr.

DOPRAVNÍ SITUACE