



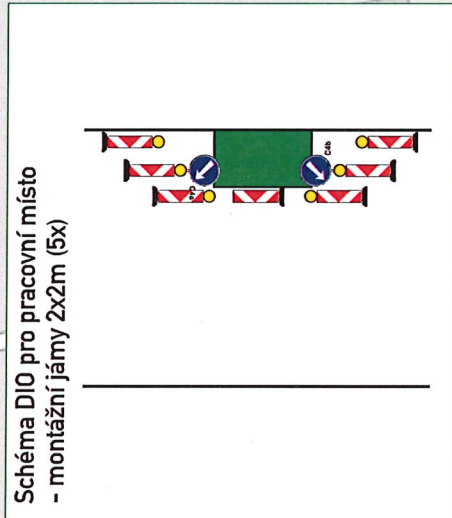


Schéma DIO pro pracovní místo
- montážní jámy 2x2m (5x)

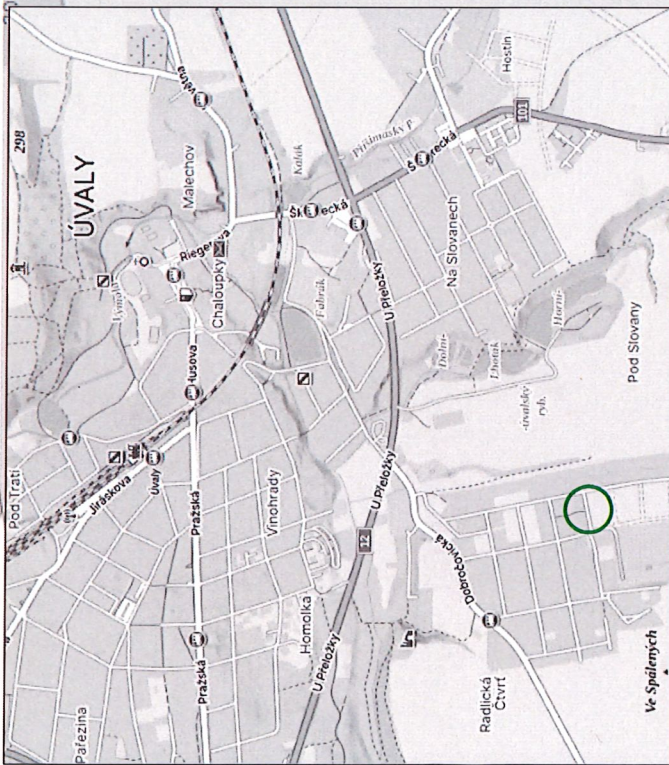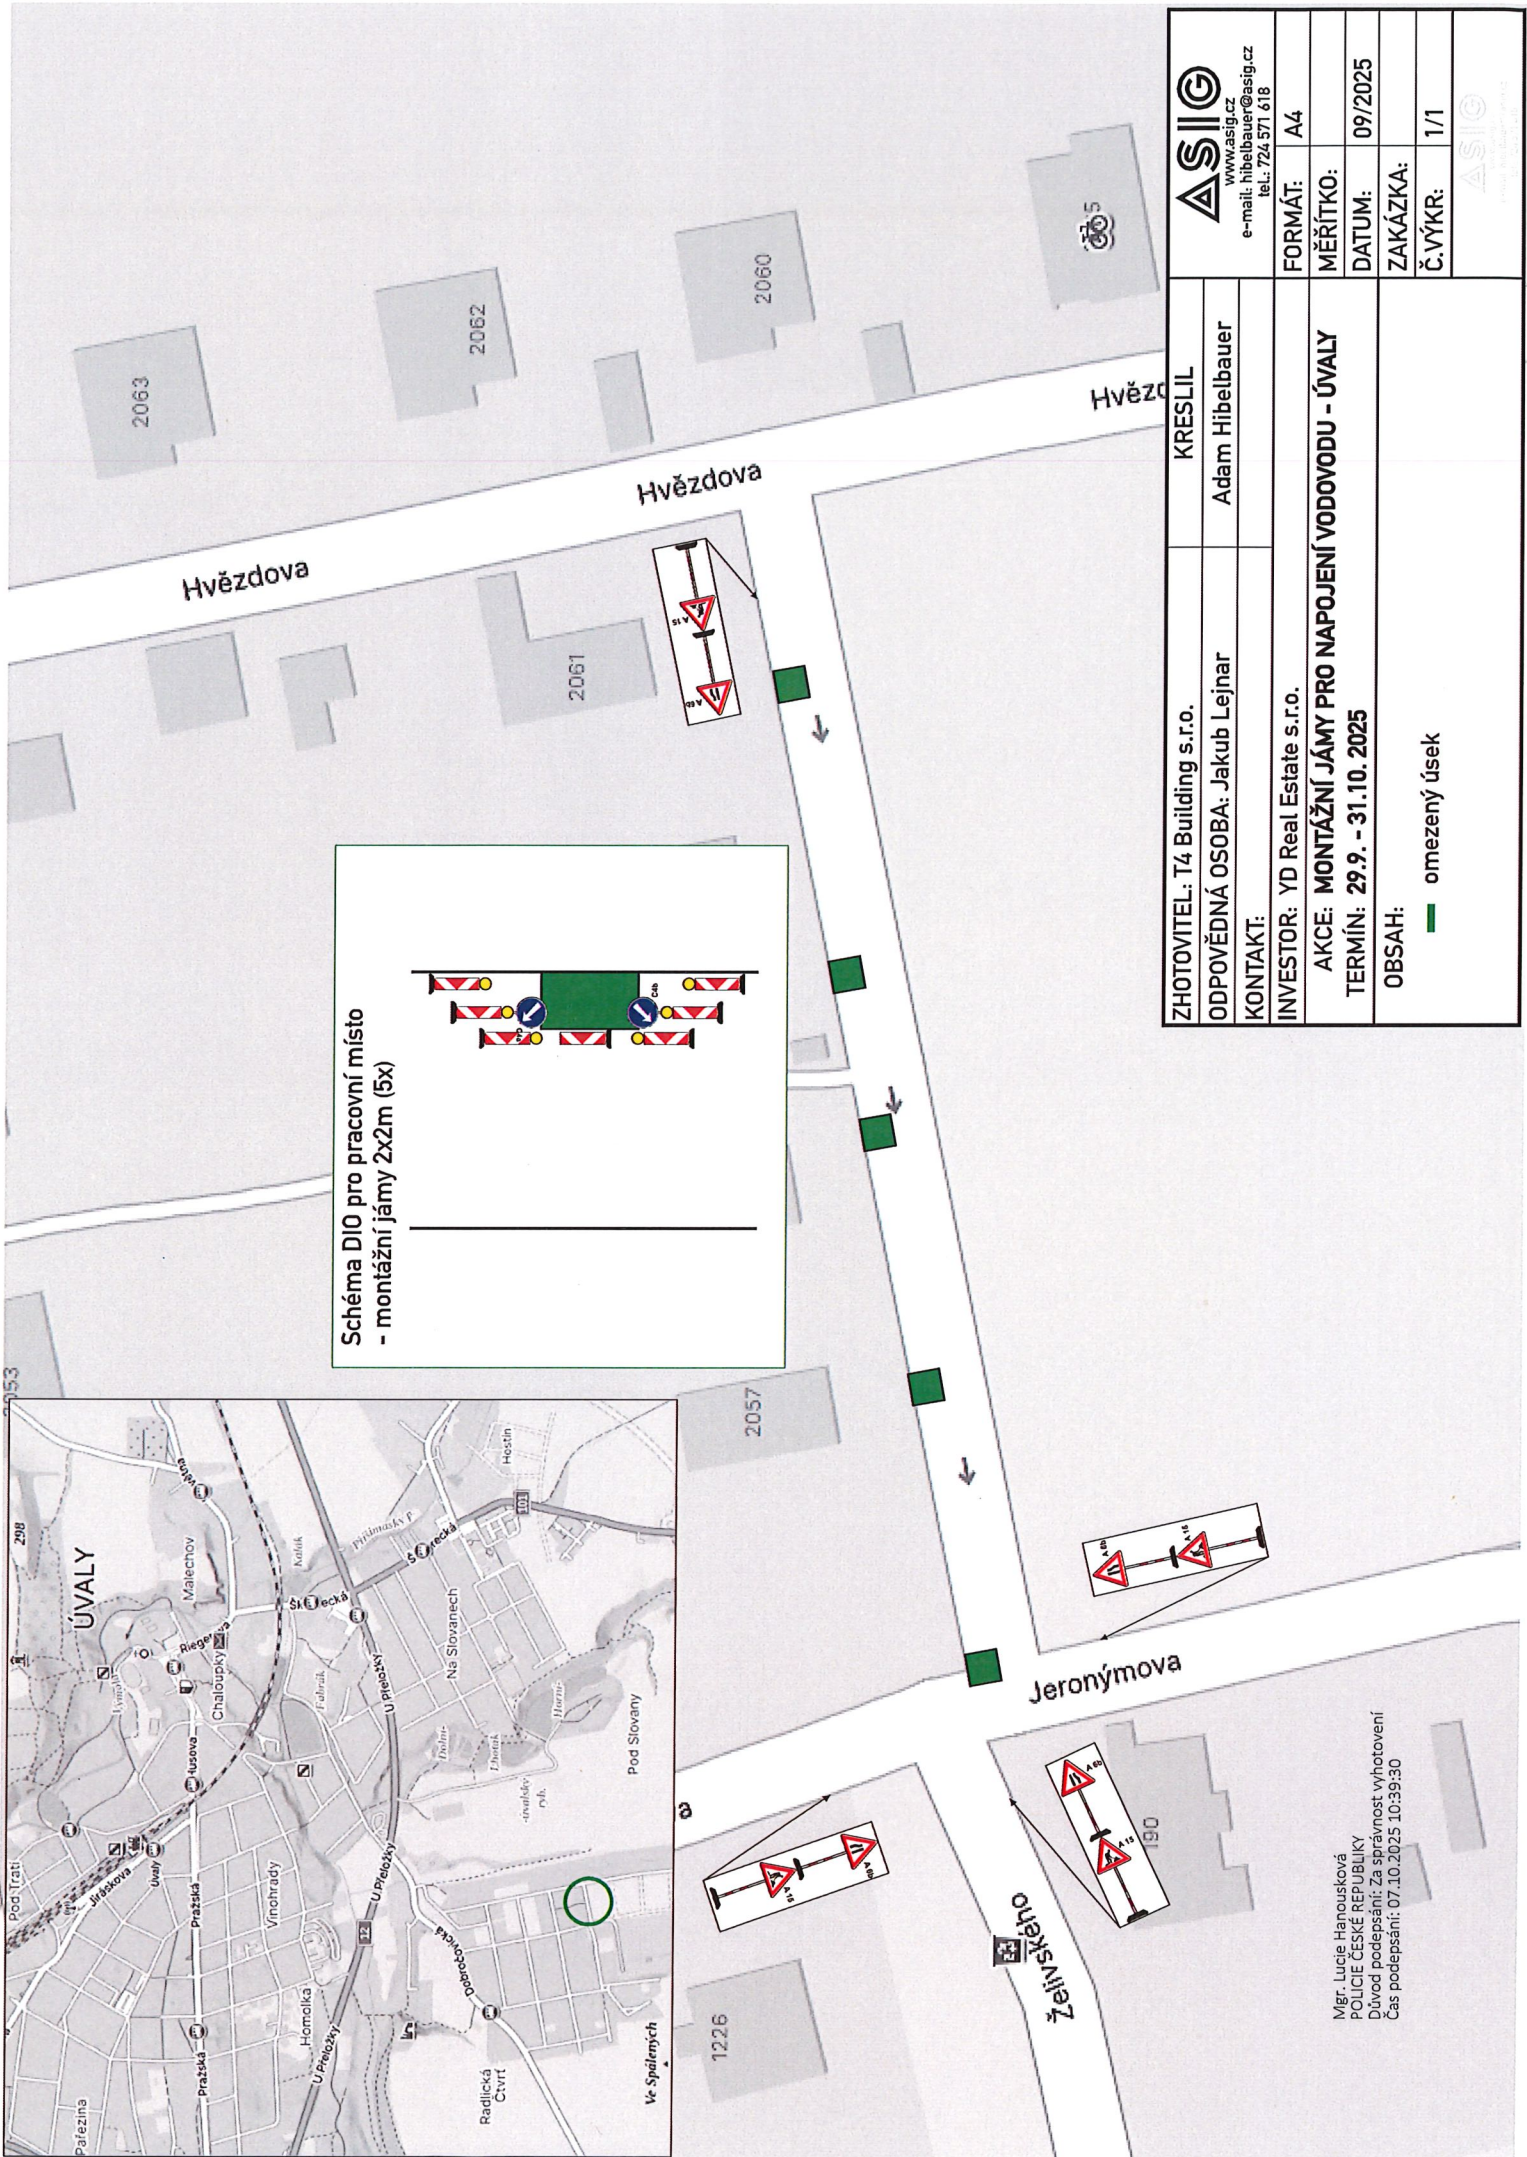

ZHOTOVITEL: T4 Building s.r.o.		KRESLIL	
ODPOVĚDNÁ OSOBA: Jakub Lejnar		Adam Hibelbauer	
KONTAKT:			
INVESTOR: YD Real Estate s.r.o.		FORMÁT:	A4
AKCE: MONTÁŽNÍ JÁMY PRO NÁPOJENÍ VODOVODU - ÚVALY		MĚŘÍTKO:	
TERMIN: 29.9. - 31.10. 2025		DATUM:	09/2025
OBSAH:		ZAKÁZKA:	
omezený úsek		Č. VÝKR:	1/1
			

Mgr. Lucie Hanousková
POLICIE ČESKÉ REPUBLIKY
Důvod podepsání: Za správnost vyhotovení
Čas podepsání: 07.10.2025 10:39:30