



MAPA S JEDNOTLIVÝMI KRAJINOVÝMI
POLICIE ČESKÉ REPUBLIKY
KRAJISLE ŘEŠITELSTVÍ POLICIE
STŘEDNÍHO ŘEŠITELSTVÍ
PŘÍKAZNÍK - VOJEN. ŘEŠITELSTVÍ
1.10.2025

Objednatel:	Nová Optika s.r.o.	Vypracoval:	KAZAK s.r.o.
Místo akce:	Husinec - Řež	Datum vytvoření:	Nadlejšínská 600/1 Hloubětín, 198 00 IČ:06669948

FTTH_HUPRA1_Husinec_Řež_OK 1.

Přechodné dopravní značení je zobrazeno v barvě.
Výkop bude ohrazen zábranami. Výkopek bude ukládan vedle výkopu
Přechody přes výkopy budou umožněny pomocí přechodových lávek
Značky Z4A budou osazeny kolem výkopu, pokud je výkop 0,5 od kraje vozovky.
Výkopové práce před vjezdy na pozemek budou koordinovány s majiteli příslušných pozemků

Zábrany kolem výkopu



Sonda na trase, kolem výkopu budou rozmístěny zábrany. Pokud bude výkop 0,5 od kraje vozovky budou osazeny Z4A viz schéma

Výkop sondy na levé straně od vozovky

Výkop sondy na pravé straně od vozovky

Legenda

- Nový výkop se zábranami
- Sonda na stávající trase

Přechodová lávka

Přechodová lávka

Hlavní ITI/2425

Ke Hřišti

Ke Hřišti

Ke Hřišti

Ke Hřišti

Ke Hřišti

Objednatel:	Vypracoval:	KAZAK s.r.o.
Nová Optika s.r.o.	Václav Koubek	Nademlejská 600/1
Místo akce:	Datum vyhotovení:	Hloubětín, 198 00
Husinec - Řež	11.09.2025	IČ:06669948

FTTH_HUPRA1_Husinec_Řež_OK

2.

Přechodné dopravní značení je zobrazeno v barvě.
Výkop bude ohrazen zábranami. Výkopek bude ukládán vedle výkopu
Přechody přes výkopy budou umožněny pomocí přechodových lávek
Značky Z4A budou osazeny kolem výkopu, pokud je výkop 0,5 od kraje vozovky.
Výkopové práce před vjezdy na pozemek budou koordinovány s majiteli příslušných pozemků

Zábrany kolem výkopu



Sonda na trase, kolem výkopu budou rozmístěny zábrany. Pokud bude výkop 0,5 odkraje vozovky budou osazeny Z4A viz schéma

Výkop sondy
na levé
straně od
vozovky




Výkop sondy
na pravé
straně od
vozovky







Legenda


- Stávající trasa
- Nový výkop se zábranami
- Sonda na stávající trase

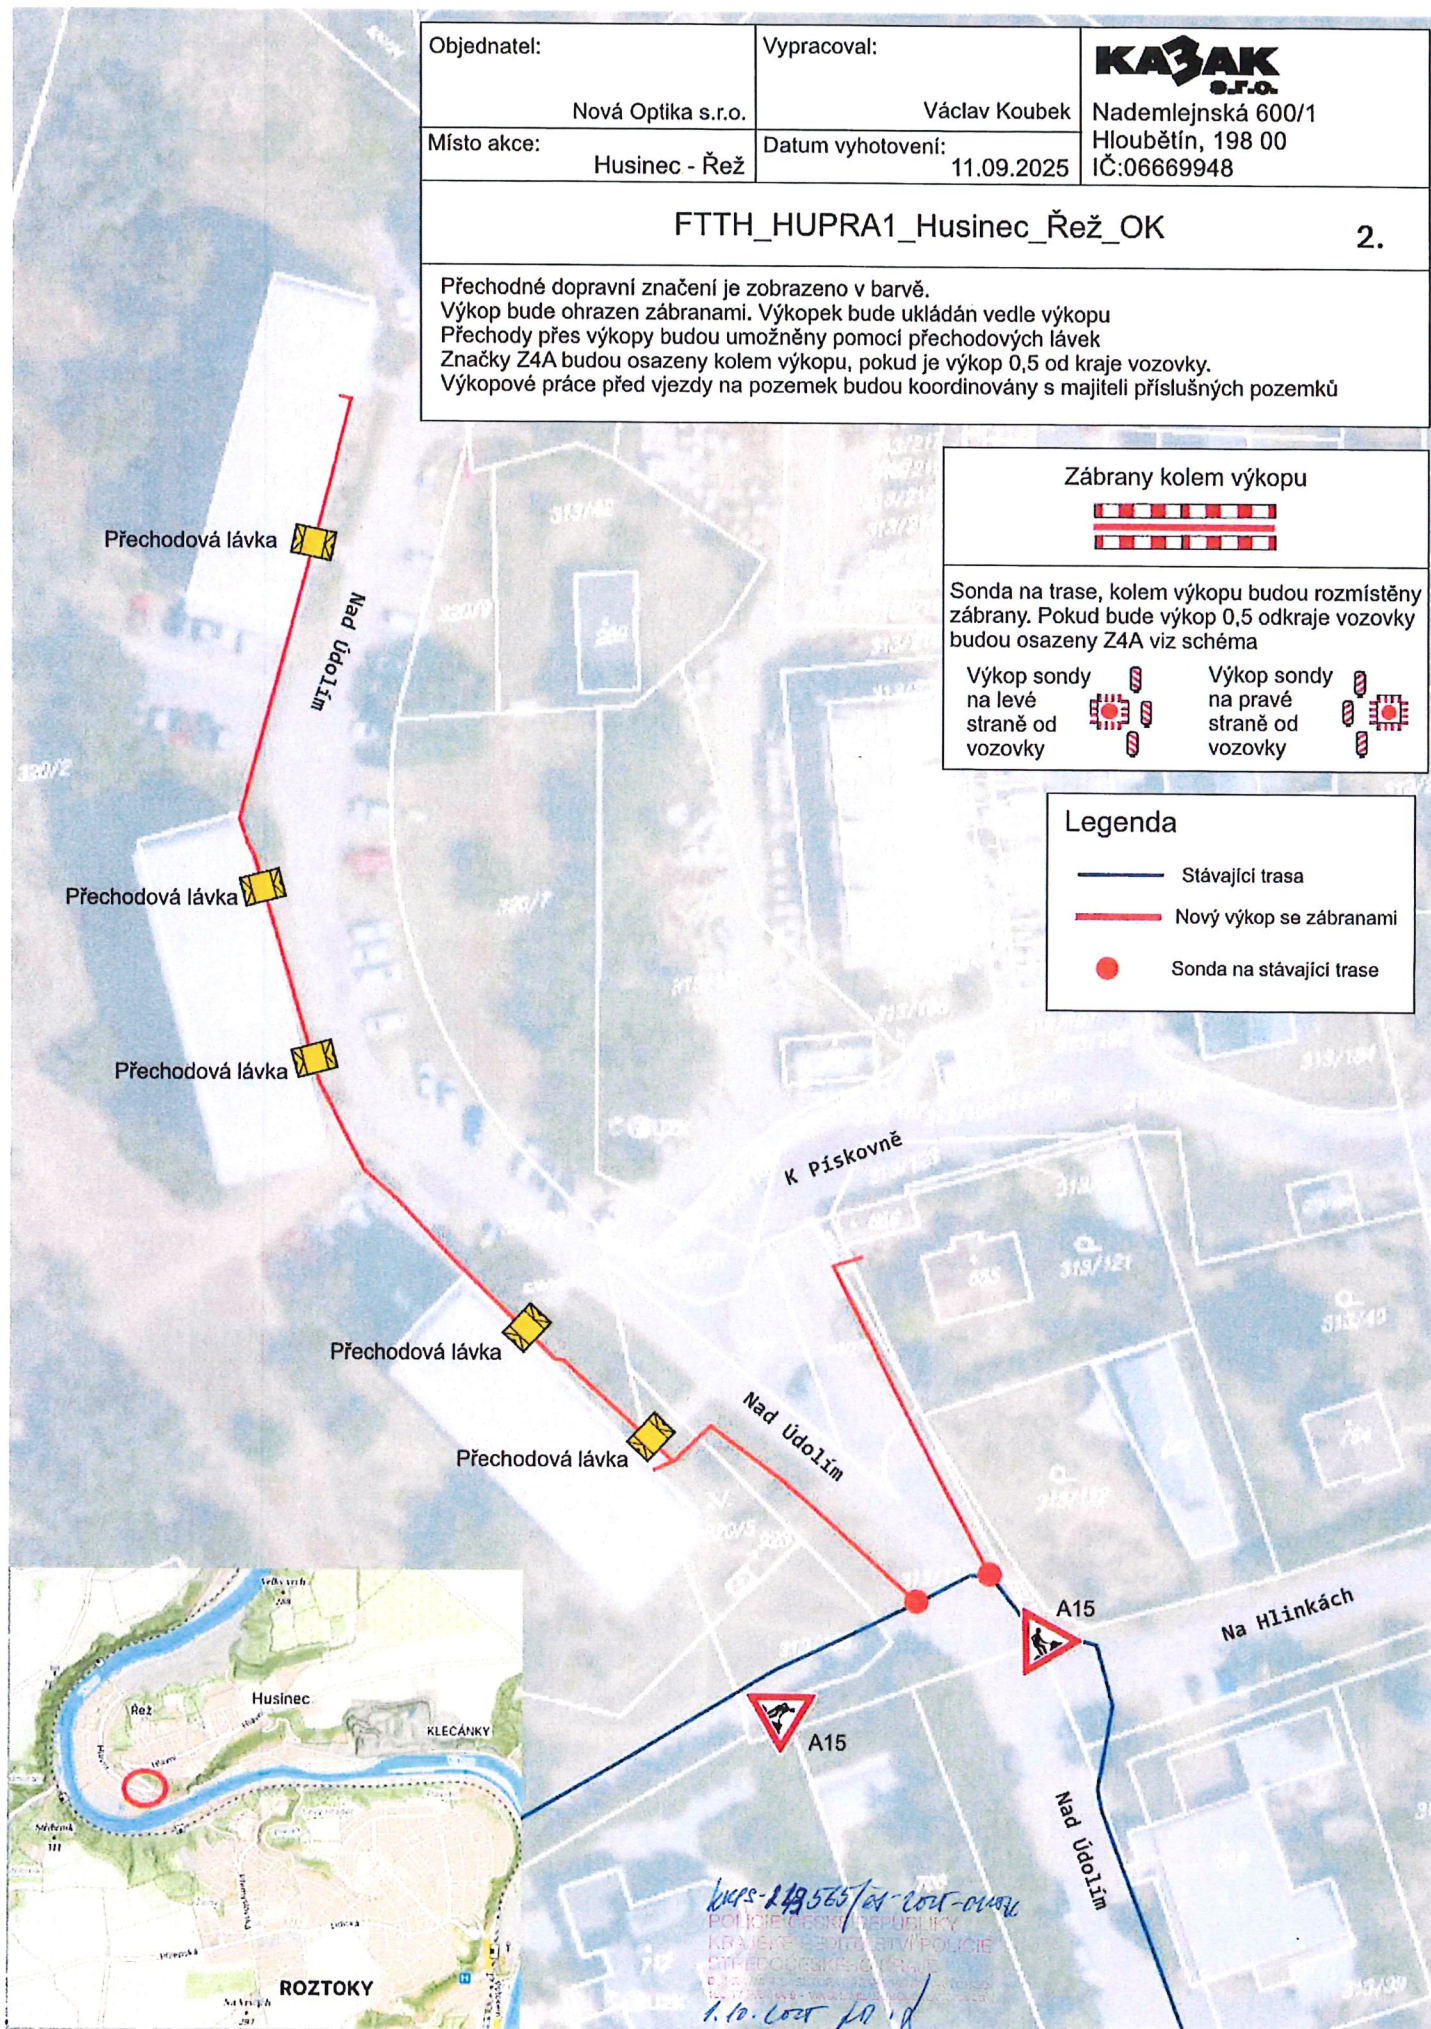

149565/24-2025-01496
POLICE ČESKÉ REPUBLIKY
KRAJSKÉ ŘÍDÍCÍ STŘEDISKO
STŘEDOPOLSKÉHO ÚPRAVKY
1.10.2025 J. D.

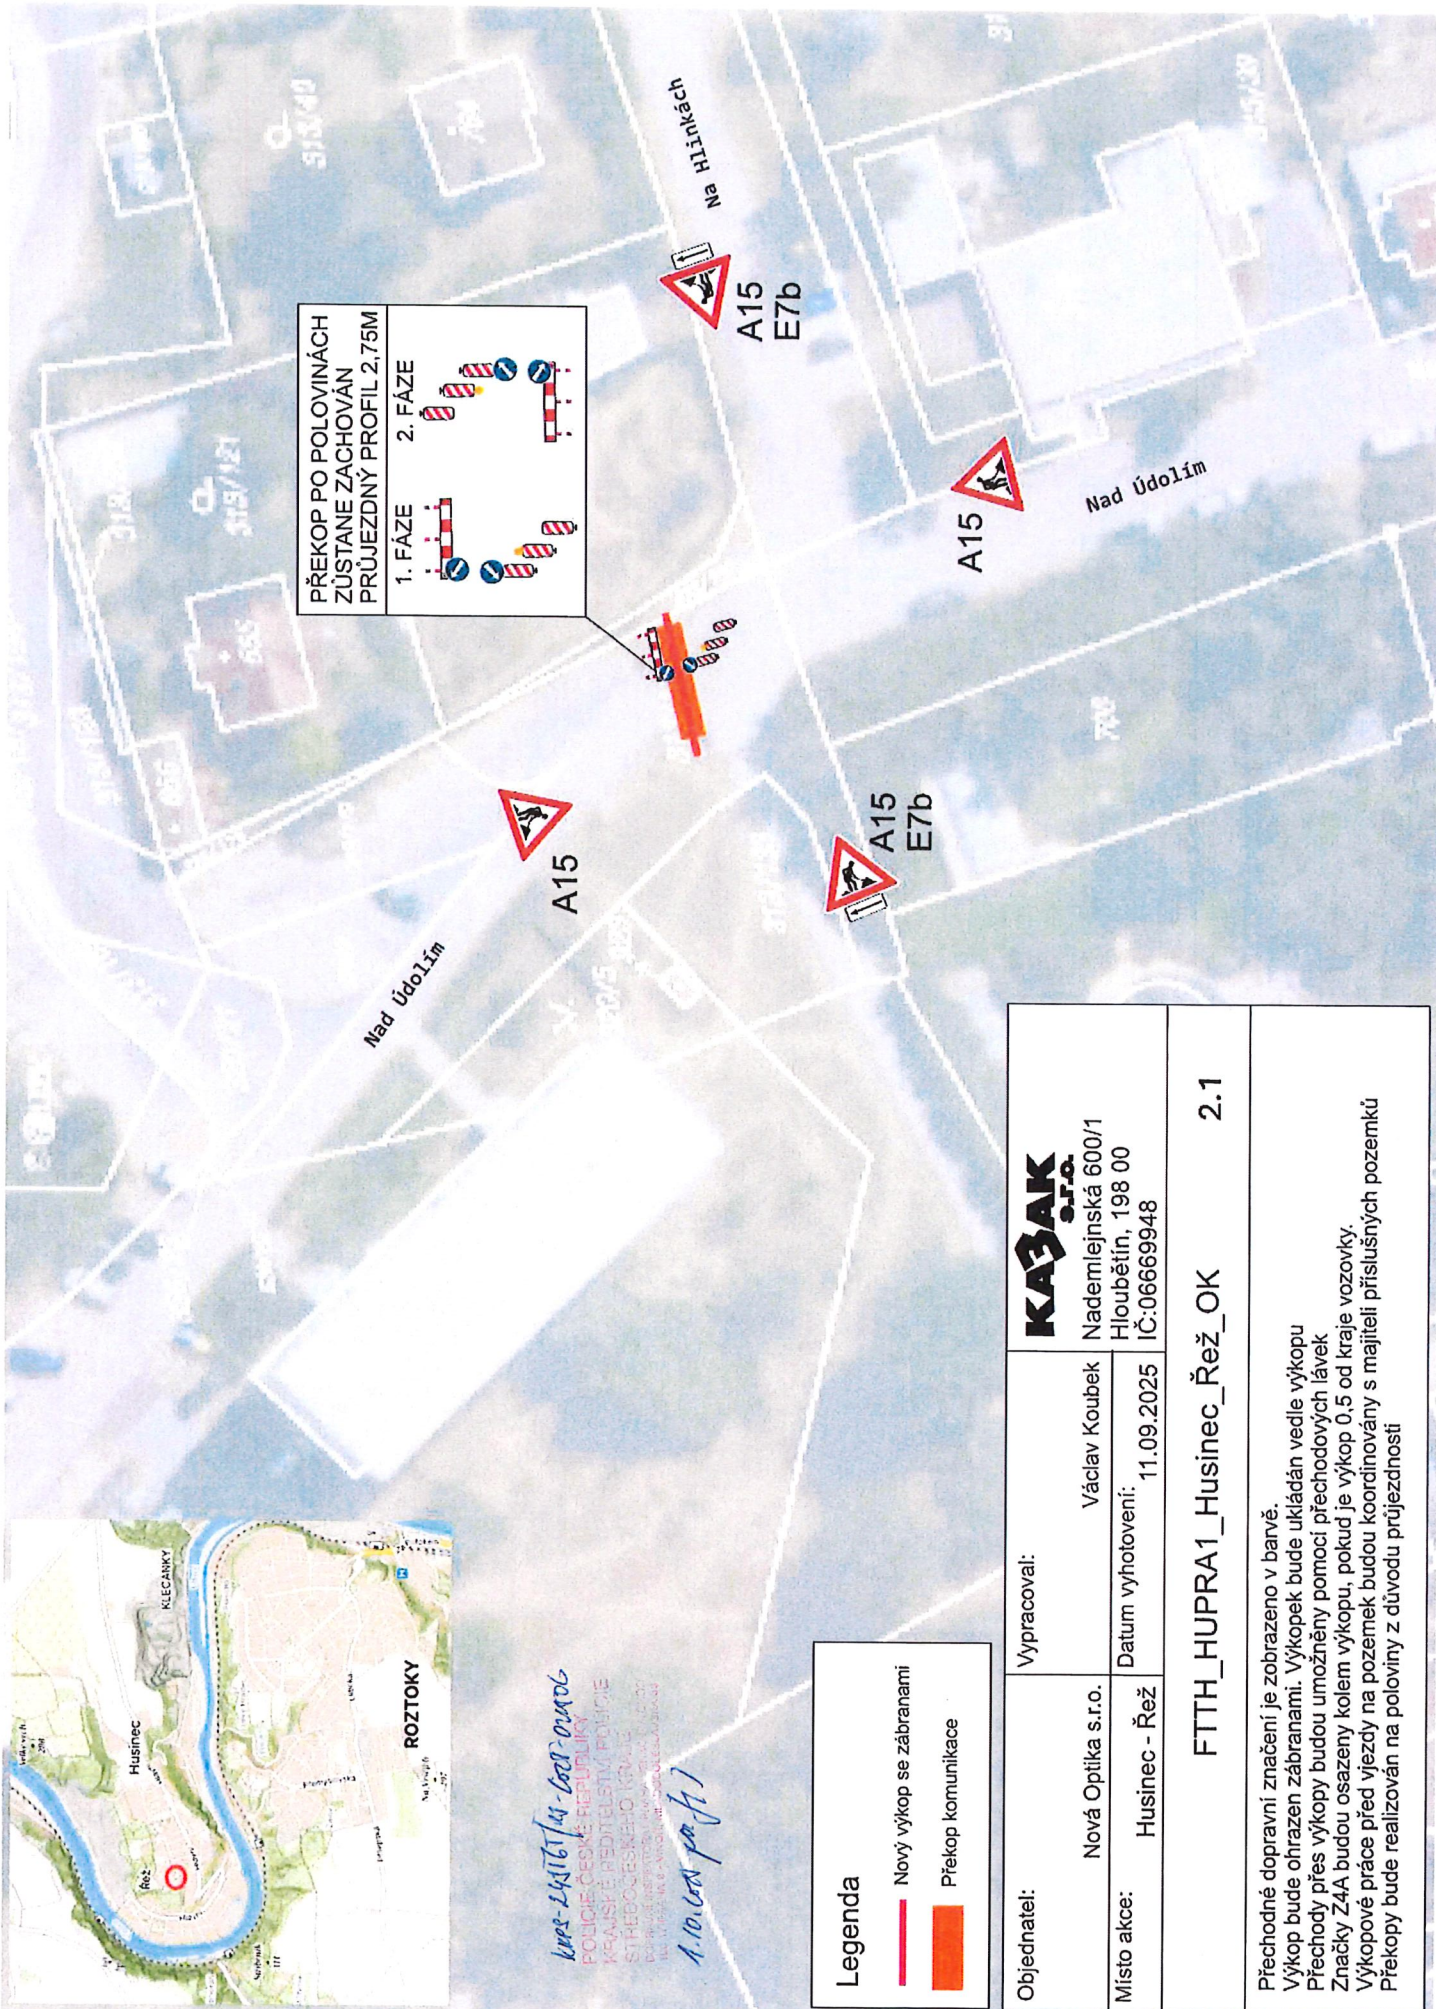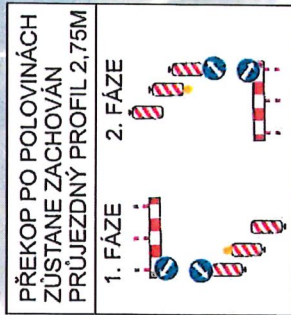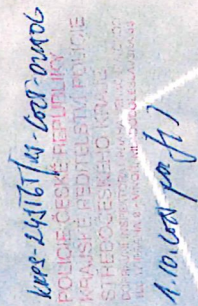

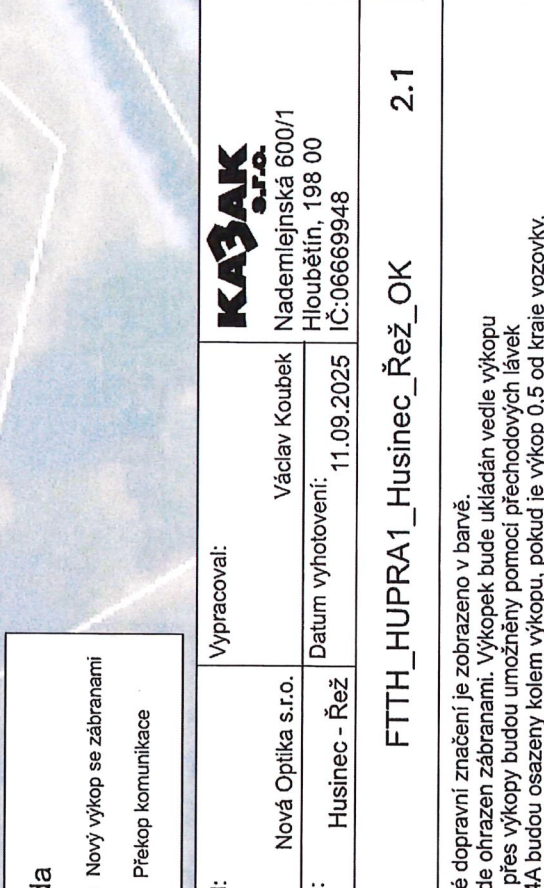Legenda  Nový výkop se zábranami  Překop komunikace			
Objednatel:	Nová Optika s.r.o.	Vypracoval: Václav Koubek	KAZAK Nademlejská 600/1 Hloubětín, 198 00 IČ:06669948
Místo akce:	Husinec - Řež	Datum vyhotovení: 11.09.2025	
FTTH_HUPRA1_Husinec_Řež_OK		2.1	
Přechodné dopravní značení je zobrazeno v barvě. Výkop bude ohrazen zábranami. Výkopek bude ukládán vedle výkopu Přechody přes výkopy budou umožněny pomocí přechodových lávek Značky Z4A budou osazeny kolem výkopu, pokud je výkop 0,5 od kraje vozovky. Výkopové práce před vjezdy na pozemek budou koordinovány s majiteli příslušných pozemků Překopy bude realizován na polovinu z důvodu průjezdnosti			

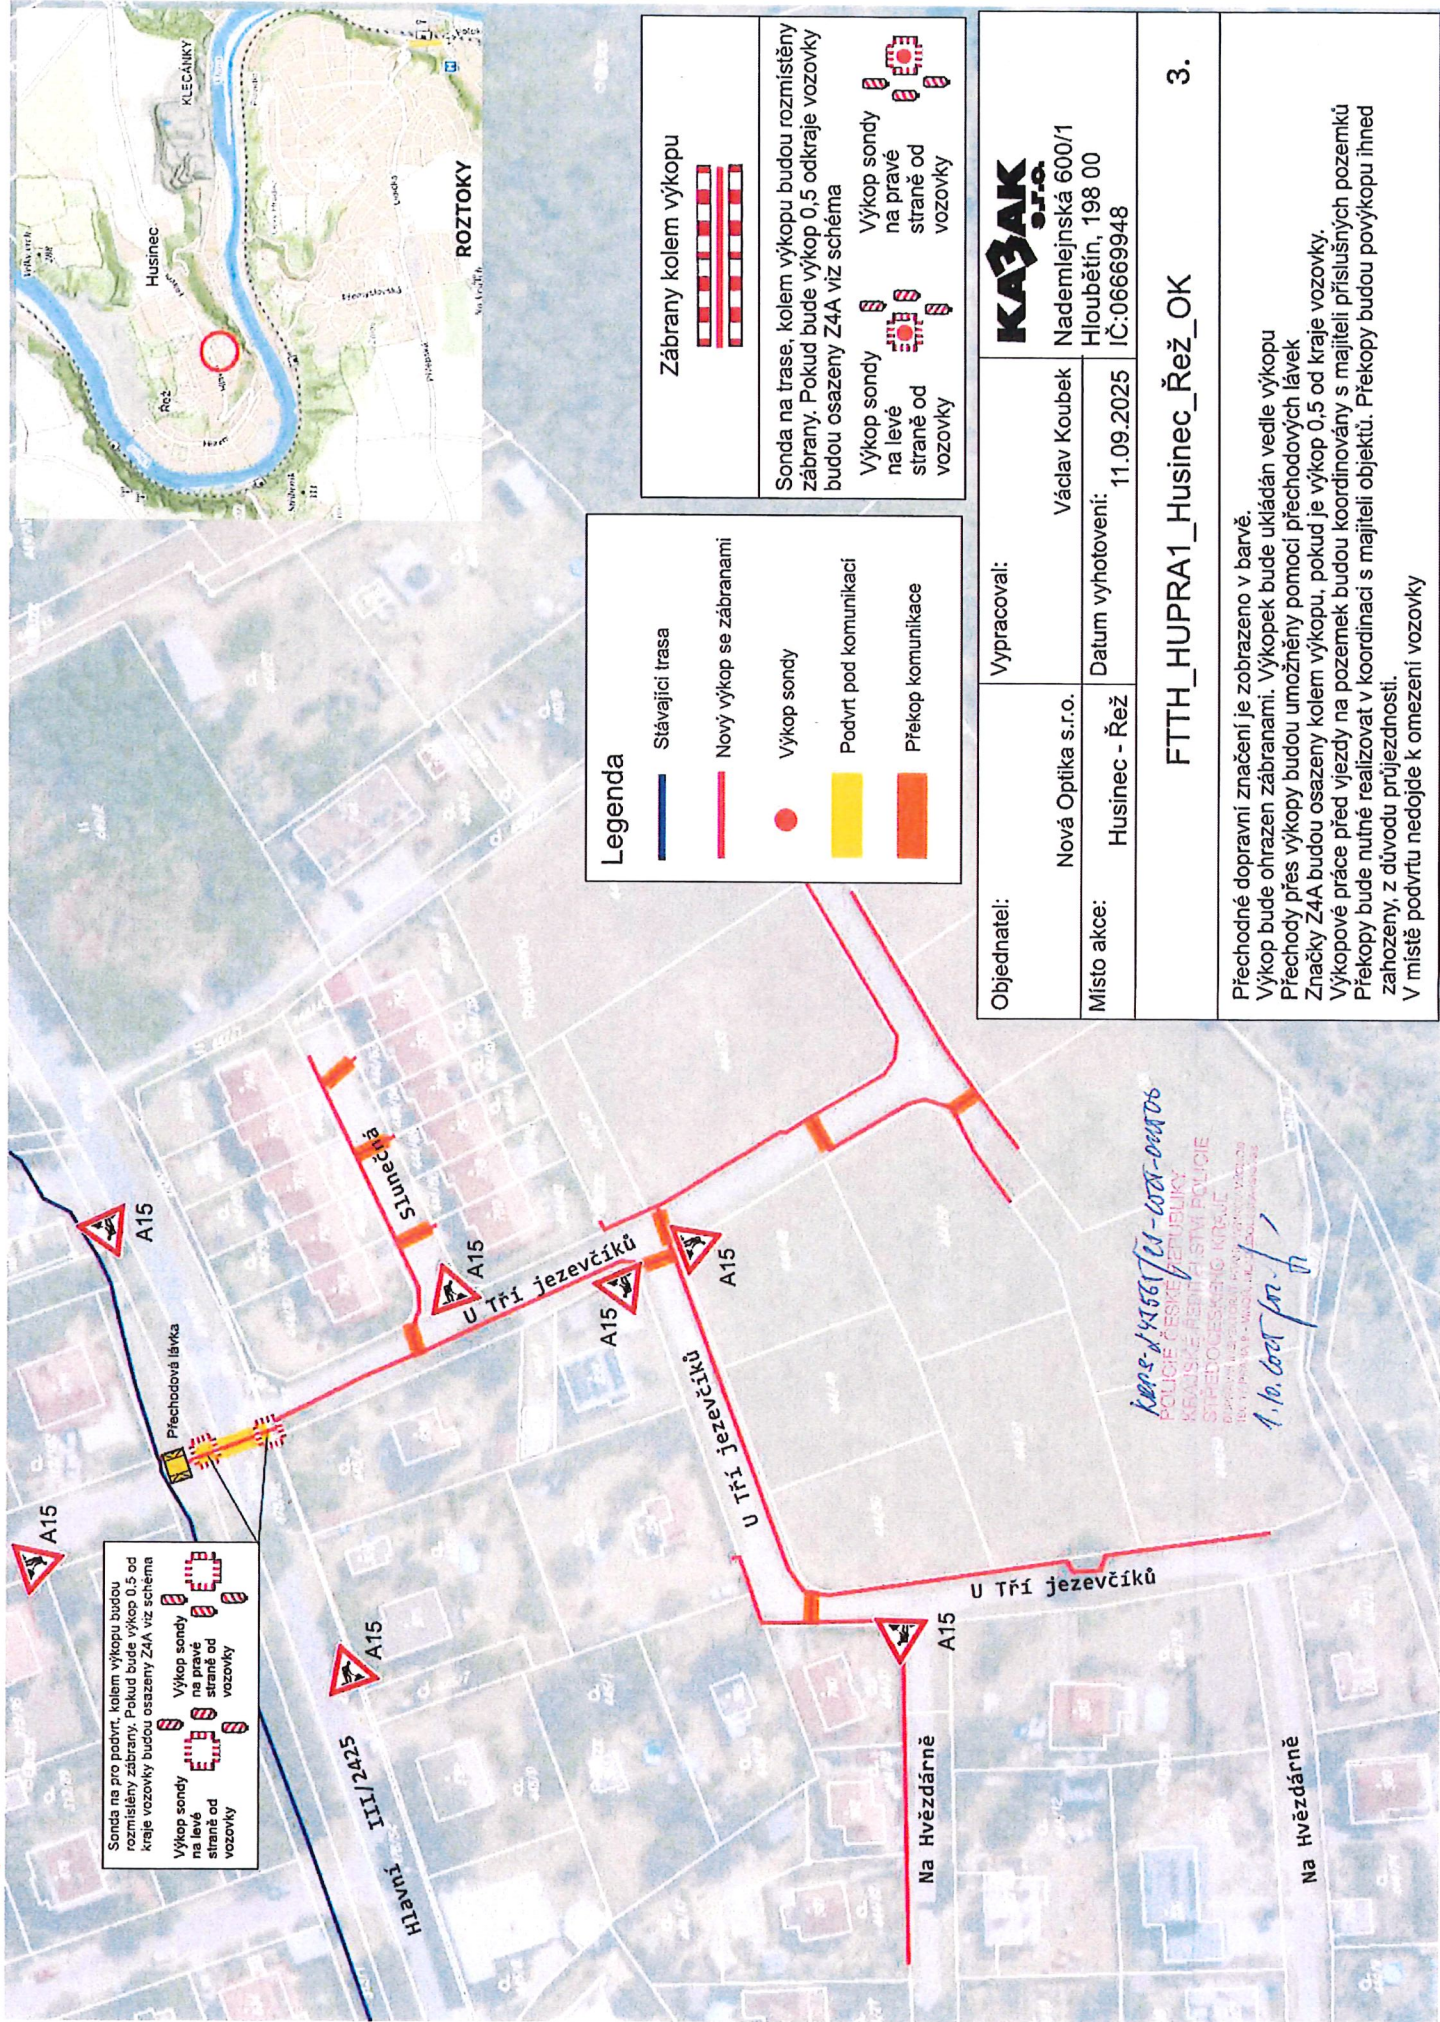

Sonda na pro podrt, kolem výkopu budou rozmístěny zábrany. Pokud bude výkop 0,5 od kraje vozovky budou osazeny Z4A viz schéma

Výkop sondy na levé straně od vozovky

Výkop sondy na pravé straně od vozovky

Legenda

- Stávající trasa
- Nový výkop se zábranami
- Výkop sondy
- Podrt pod komunikaci
- Překop komunikace

Zábrany kolem výkopu



Sonda na trase, kolem výkopu budou rozmístěny zábrany. Pokud bude výkop 0,5 odkraje vozovky budou osazeny Z4A viz schéma

- Výkop sondy na levé straně od vozovky
- Výkop sondy na pravé straně od vozovky


Objednatel:	Nová Optika s.r.o.	Vypracoval:	Václav Koubek
Místo akce:	Husinec - Řež	Datum vyhotovení:	11.09.2025

KAZAK s.r.o.
Nademlejská 600/1
Hloubětín, 198 00
IČ:06669948

FTTH_HUPRA1_Husinec_Řež_OK

3.

Přechodné dopravní značení je zobrazeno v barvě.
Výkop bude ohrazen zábranami. Výkopek bude ukládan vedle výkopu
Přechody přes výkopy budou umožněny pomocí přechodových lávek
Značky Z4A budou osazeny kolem výkopu, pokud je výkop 0,5 od kraje vozovky.
Výkopové práce před vjezdy na pozemek budou koordinovány s majiteli příslušných pozemků
Překopy budou nutné realizovat v koordinaci s majiteli objektů. Překopy budou povýškou ihned zahojeny, z důvodu průjezdnosti.
V místě podrtu nedojde k omezení vozovky

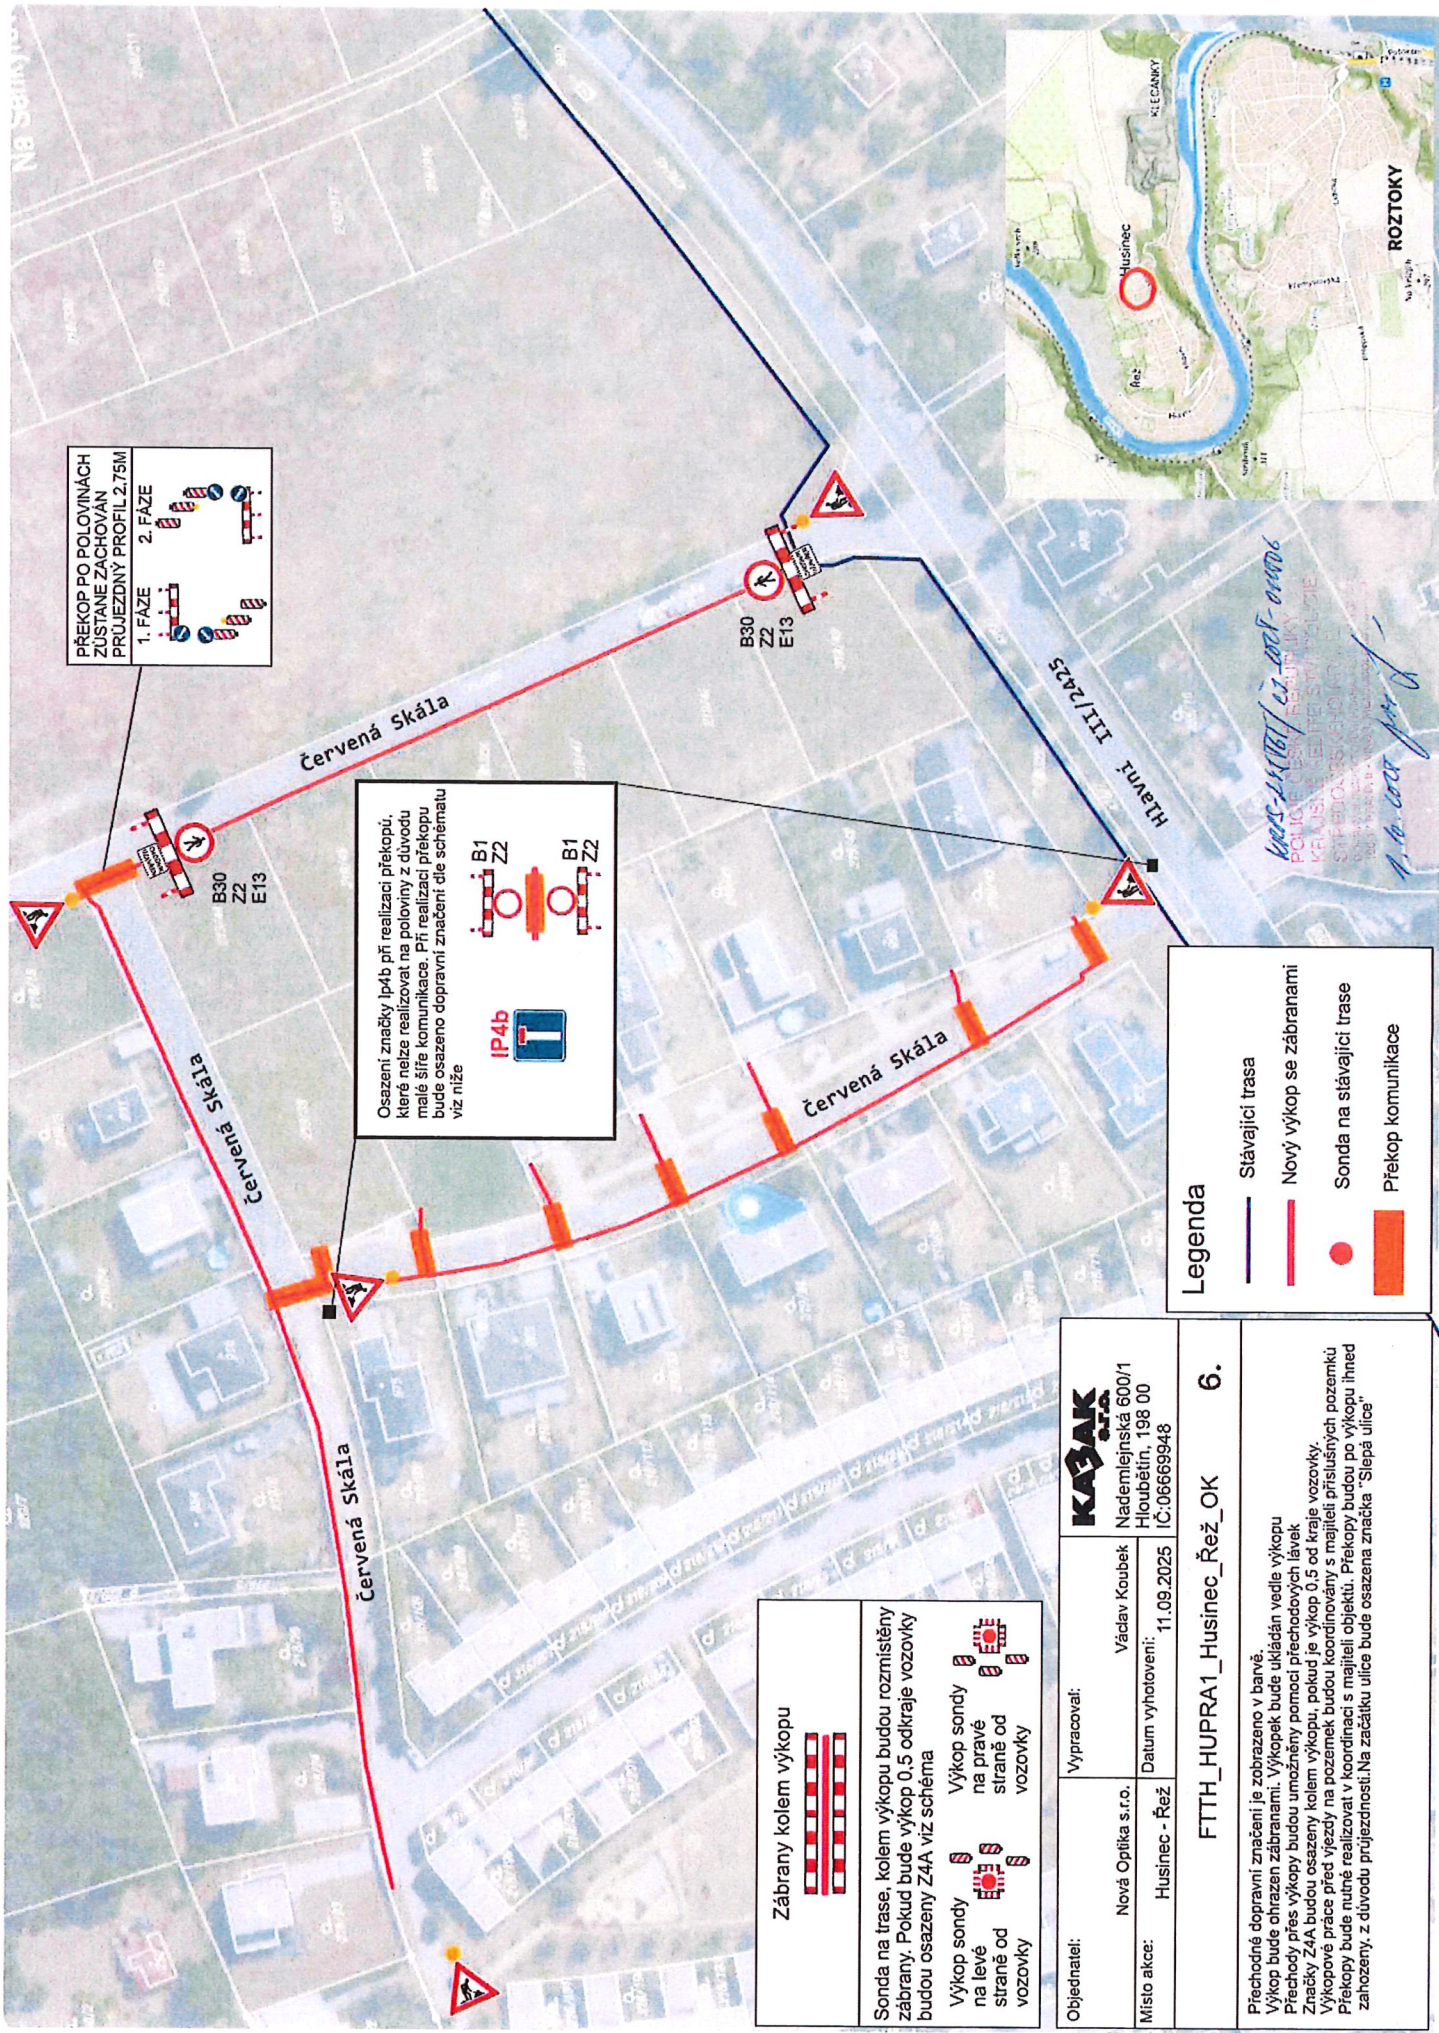

PREKOP PO POLOVINÁCH
ZUSTANE ZACHOVÁN
PRUJEZDNÝ PROFIL 2,75M

1. FAZE

2. FAZE

Osazení značky IP4b při realizaci překopu, které nelze realizovat na poloviny z důvodu malé šíře komunikace. Při realizaci překopu bude osazeno dopravní značení dle schématu viz níže

IP4b

B1 Z2

B1 Z2

Zábrany kolem výkopu

Sonda na trase, kolem výkopu budou rozmístěny zábrany. Pokud bude výkop 0,5 odkraje vozovky budou osazeny Z4A viz schéma

Výkop sondy na levé straně od vozovky

Výkop sondy na pravé straně od vozovky

Legenda

- Stávající trasa
- Nový výkop se zábranami
- Sonda na stávající trase
- Překop komunikace

Objednatel:	Nová Optika s.r.o.	Vypracoval:	Václav Koubek
Místo akce:	Husinec - Řež	Datum vyhotovení:	11.09.2025
		ÍČ:06669948	
		FTTH_HUPRA1_Husinec_Řež_OK 6.	
Přechodné dopravní značení je zobrazeno v barvě. Výkop bude ohrazen zábranami. Výkopek bude ukládan vedle výkopu Přechody přes výkopy budou umožněny pomocí přechodových lávek Značky Z4A budou osazeny kolem výkopu, pokud je výkop 0,5 od kraje vozovky. Výkopové práce před vjezdy na pozemek budou koordinovány s majiteli příslušných pozemků Překopy budou nutné realizovat v koordinaci s majiteli objektu. Překopy budou po výkopu ihned zahozeny, z důvodu pružnosti. Na začátku ulice bude osazena značka "Sleпá ulice"			