


rozšířeno DOSS

KLPS - 258 240/88-2028-0482

POLICIE ČESKÉ REPUBLIKY
KRAJSKÉ ŘEDITELSTVÍ POLICIE
JITČOVSKÉHO KRAJE
DOPRAVNÍ ÚSTAV
100 17 PRAHA 9 - VINOHRADSKÁ
P. K. B. 2021 per. 44

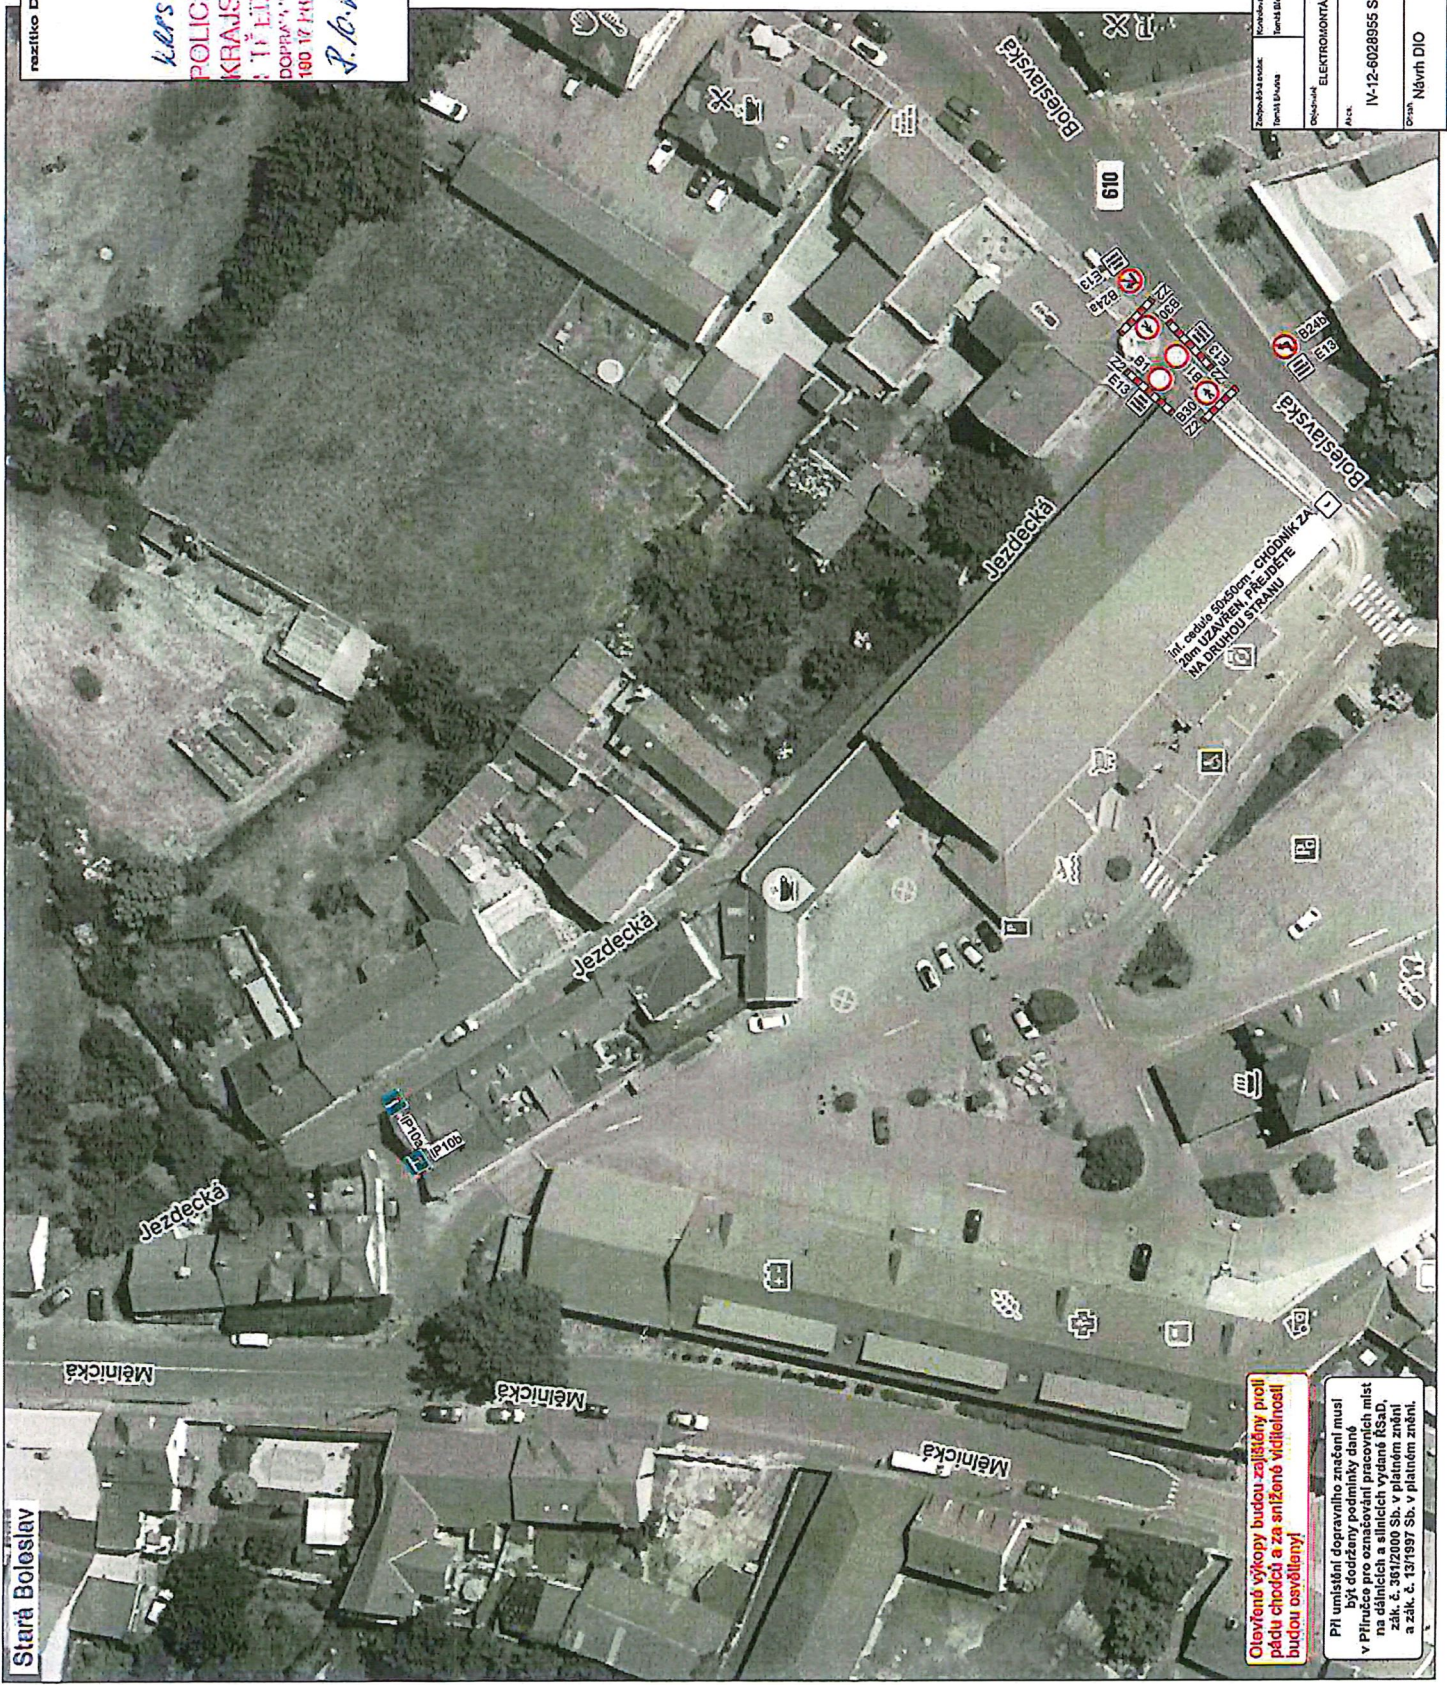

SEDOL DOPRAVNÍ ZNAČENÍ		Formát: A3 Měřítko: 1:50000 Datum: 09.05.2025 OSN: 004 Grafický útvar: 01 Projekt:
Zpracoval: Tisk: Ověřeno:	Kontroloval: Tisk: Ověřeno:	Projekt: Tisk: Ověřeno:
Objekt: ELEKTROINSTALACE KALCÚ, s.r.o. Adresa: IV-12-4028955 St. Boleslav, bytové domy p.o. 1703-1 Ověřeno: Návrh: DIO		

Osvětlené výkopy budou zajištěny proti pádu chodců a za snížené viditelnosti budou osvětleny!

Při umístění dopravního značení musí být provedeny požadované změny v příručce pro chodce a v příručce pro řidiče na dálnicích a silnicích vydané ŘSD, zák. č. 361/2009 Sb. v platném znění a zák. č. 131/1997 Sb. v platném znění.

