


Návrh DIO-uzavírka náměstí 5. května Čelákovice akce „Oprava komunikace po havárii vodovodu 26.10-2.11.2025“

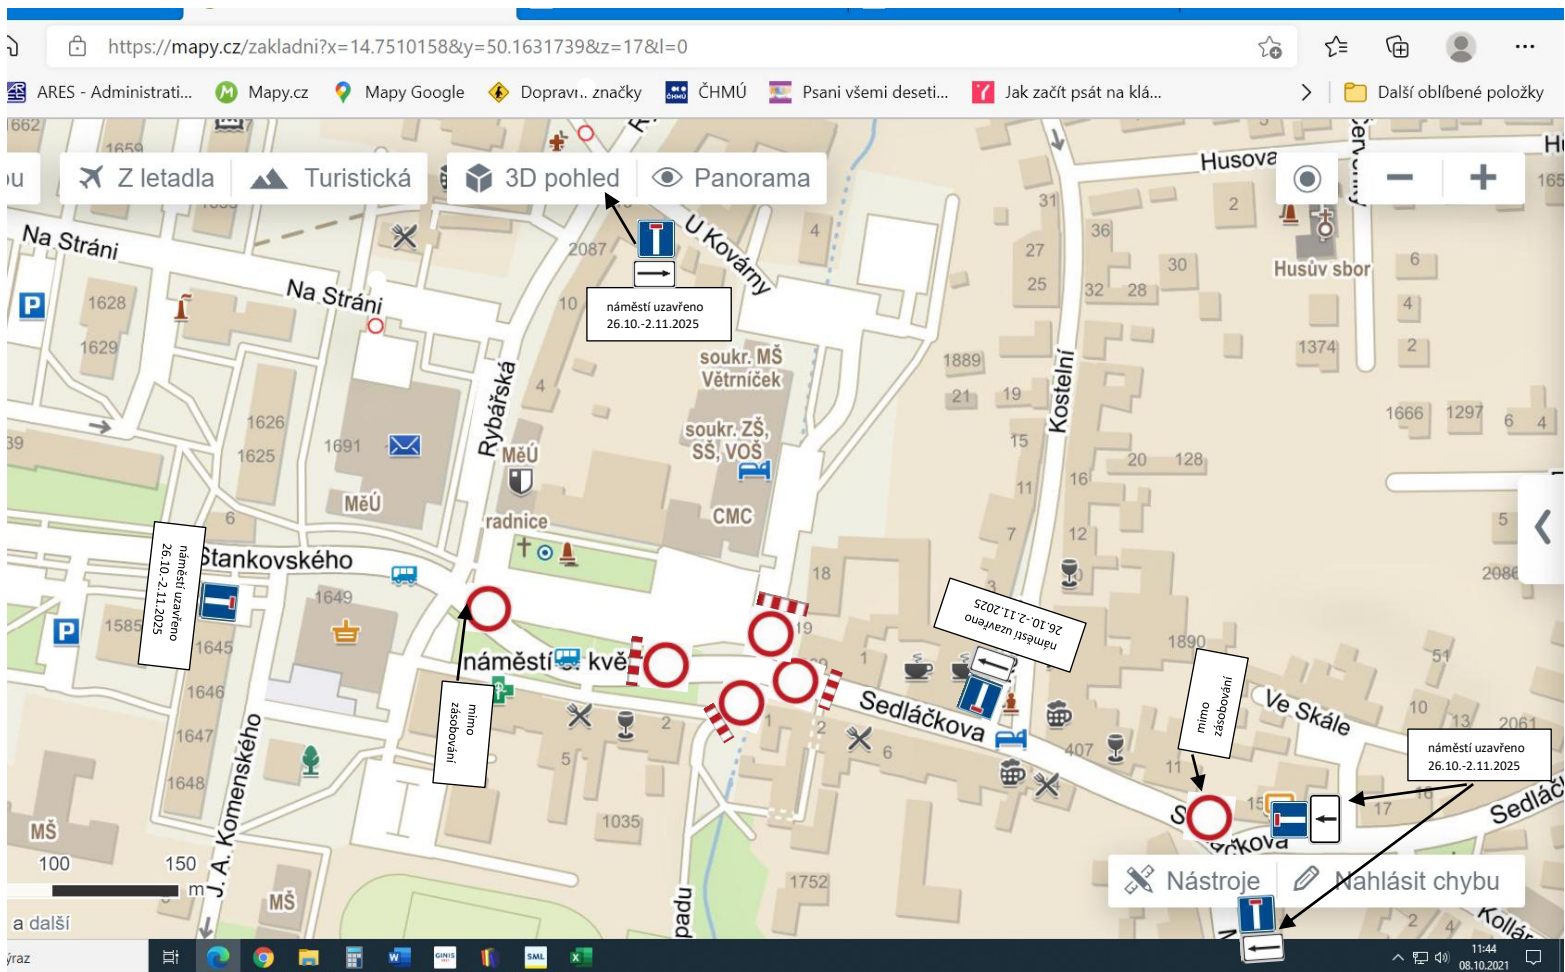

Přechodné umístění dopravního značení 26.10-2.11.2025

- IP 10a s dodatkovou tabulkou E 13 s textem „**náměstí uzavřeno 26.10.-2.11.2025**“ se směrovou šipkou E 7b v ulici Rybářská v křižovatce s ul. U Kovárny.
- IP 10a s dodatkovou tabulkou E 13 s textem „**náměstí uzavřeno 26.10.-2.11.2025**“ v ul. Stankovského před křižovatkou s ul. J.A. Komenského.
- IP 10a s dodatkovou tabulkou E 13 s textem „**náměstí uzavřeno 26.10.-2.11.2025**“ v ul. Kostelní.
- IP 10a s dodatkovou tabulkou E 13 s textem „**náměstí uzavřeno 26.10.-2.11.2025**“ se směrovou šipkou E 7a před křižovatkou silnice č. III/2454 a ul. Sedláčkova.
- IP 10a s dodatkovou tabulkou E 13 s textem „**náměstí uzavřeno 26.10.-2.11.2025**“ se směrovou šipkou E 7b před křižovatkou silnice č. III/2454 a ul. Sedláčkova.

- B 1 v ulici Stankovského na začátku náměstí 5. května s dodatkovou tabulkou E 13 s textem „**mimo zásobování**“
- B 1 spolu s Z 2 na náměstí 5. května
- B 1 spolu s Z 2 v ulici sady 17. listopadu před křižovatkou s náměstím 5. května
- B 1 spolu s Z 2 v ulici Sedláčkova před křižovatkou s ulicí U Kovárny ve směru k náměstí 5. května
- B 1 spolu s Z 2 v ulici u Kovárny před křižovatkou s náměstím 5. května
- B 1 v ulici Sedláčkova za křižovatkou silnice č. III/2454 a ul. Sedláčkova a s dodatkovou tabulkou E 13 s textem „**mimo zásobování**“