


Návrh DIO-objízdňá trasa-uzavírka náměstí 5. května Čelákovice akce „Oprava komunikace po havárii vodovodu 26.10-2.11.2025“

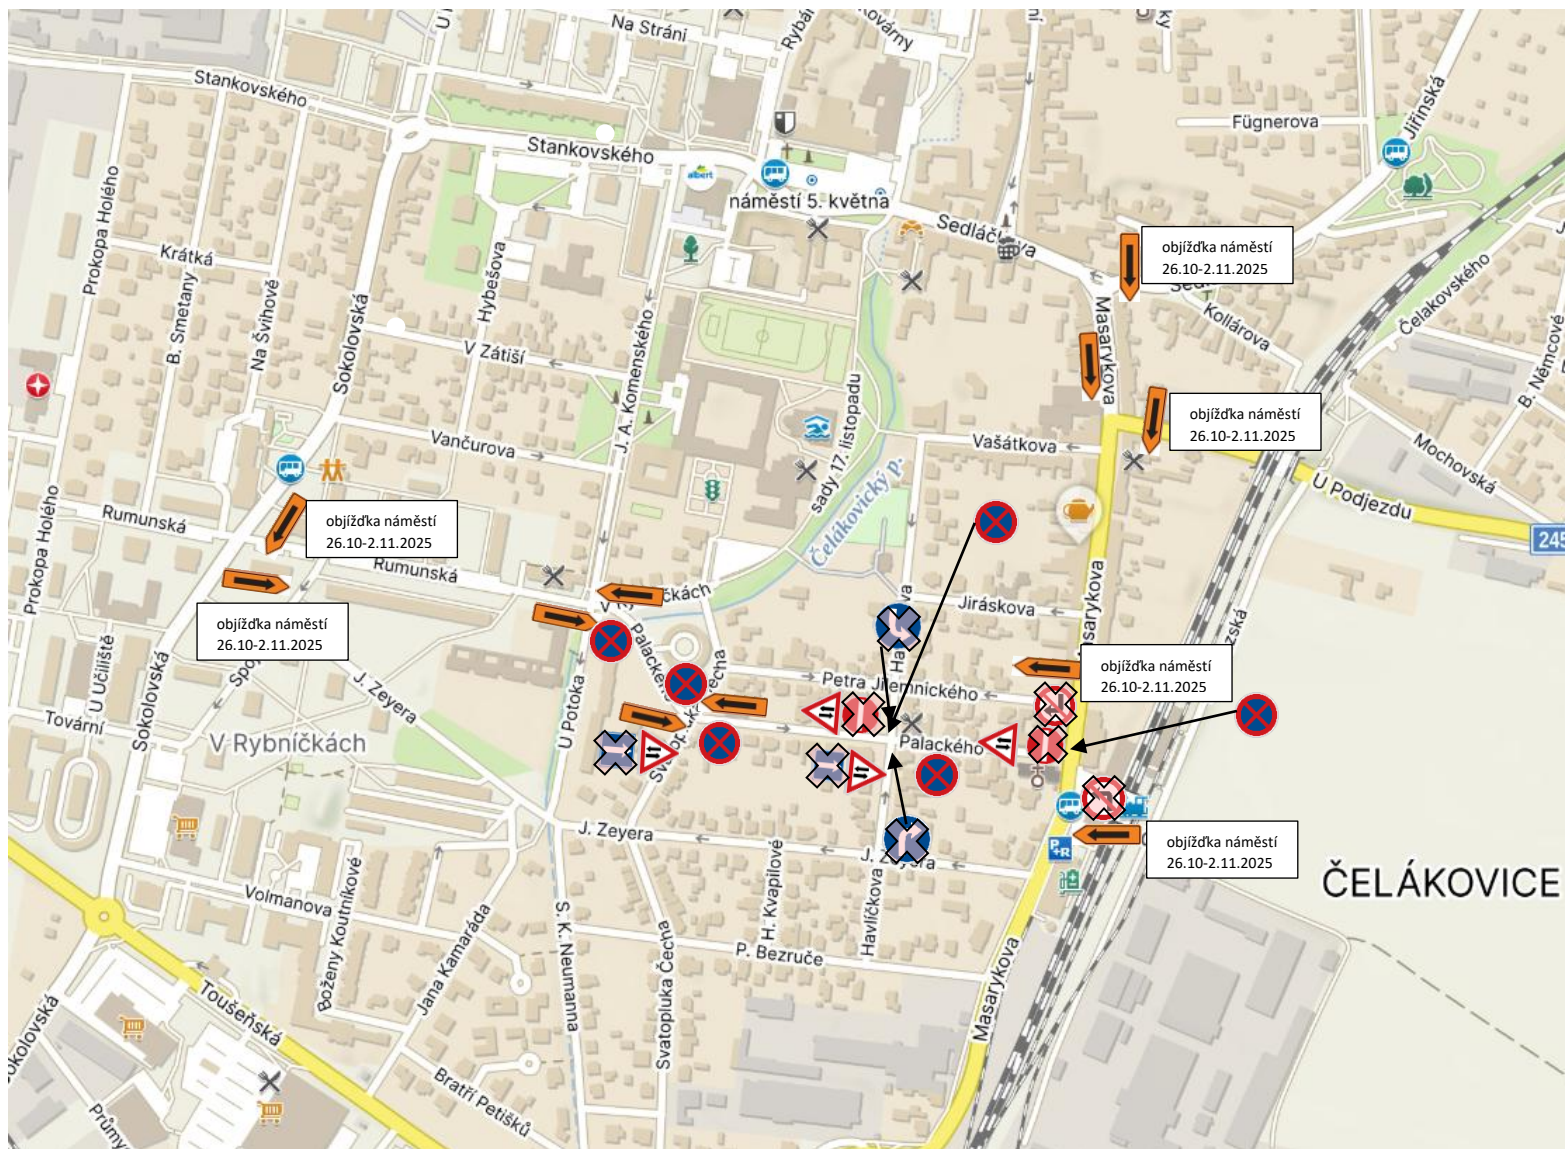

IS 11c s dodatkovou tabulkou s textem „objíždka náměstí“ (dle zobrazení v zákresu)

B2 přeškrtnout

B 24a přeškrtnout

B 24b přeškrtnout

6 x B28 v ul. Palackého, levá i pravá strana

A9

IP 4b přeškrtnout

C 2 b přeškrtnout

C 2c přeškrtnout

Ulice J. Zeyera bez dopravní úpravy

Dopravní úprava dle návrhu DIO (Čelákovice-uzavírka sil. II/245 (Toušeňská) - stanovení MěÚ Brandýs č.j.: MÚBNLSB-OD-50186/2025-KUBJA pro Eurovia CZ a.s.