


Návrh DIO-návěsti na silnicích č.II/611, II/245, III/2454 a místních komunikacích Čelákovice k uzavírce náměstí 5. května Čelákovice - akce „Oprava komunikace po havárii vodovodu 26.10-2.11.2025“

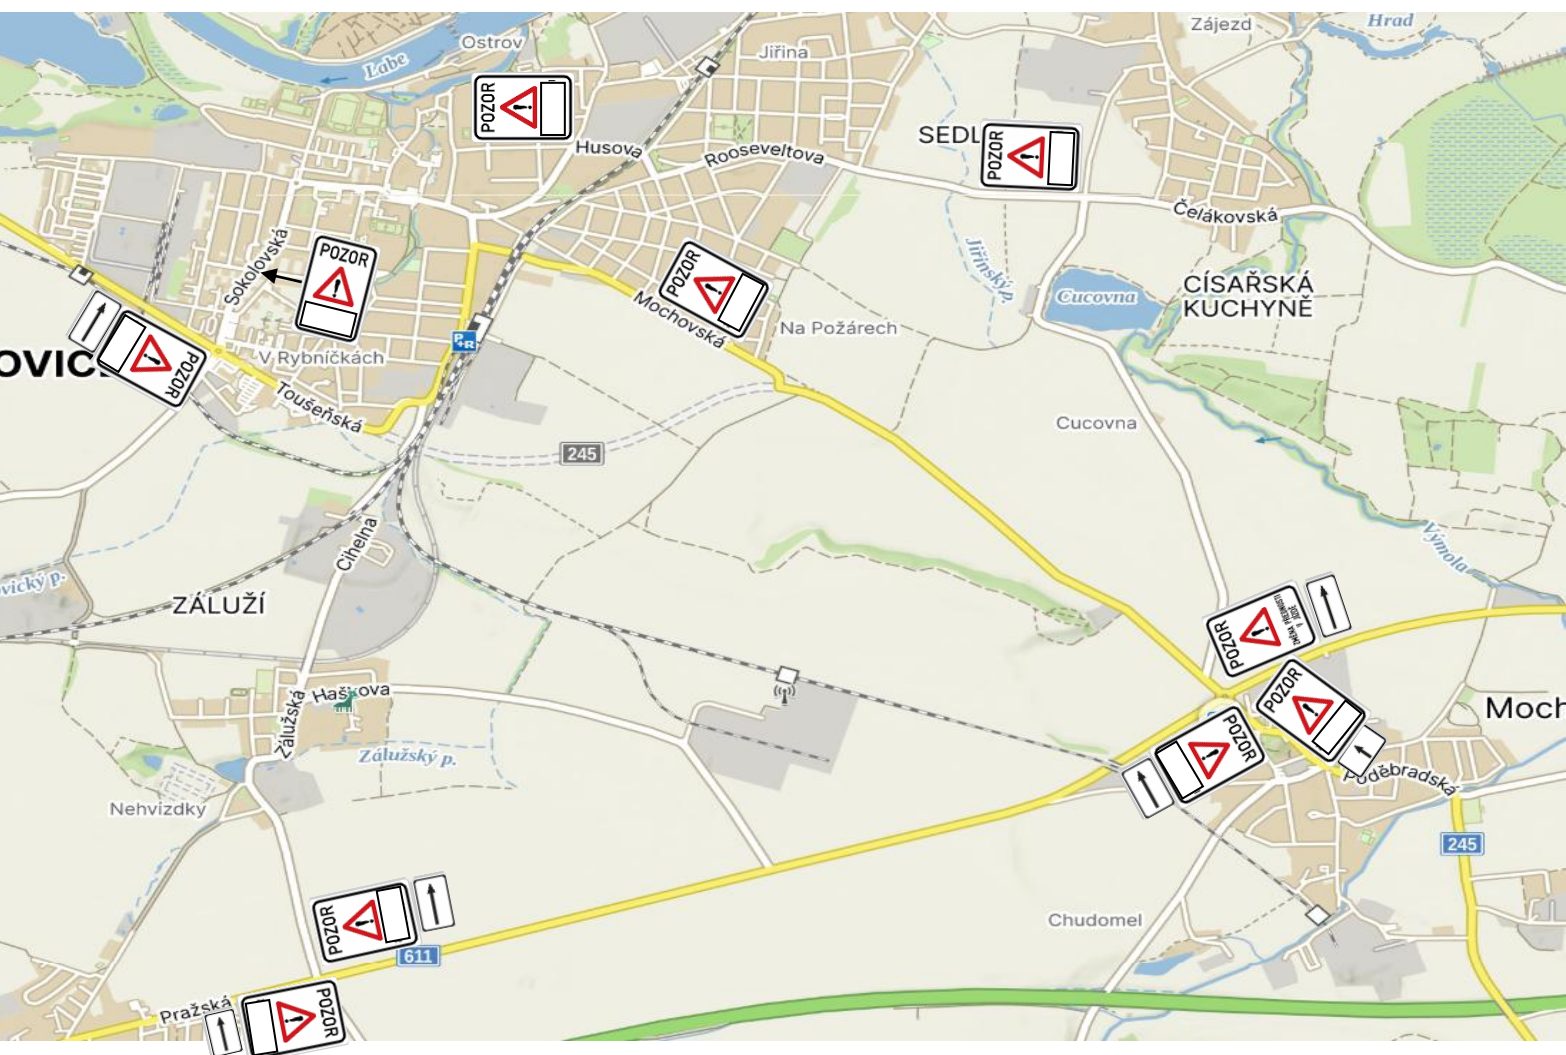

10 x IP 22 (změna organizace dopravy) s textem „náměstí Čelákovice uzavřeno 26.10.-2.11.2025“ spolu s E 7a a E 7b umístěnými dle zákresu.