


TP 66 - Schéma B/5.1

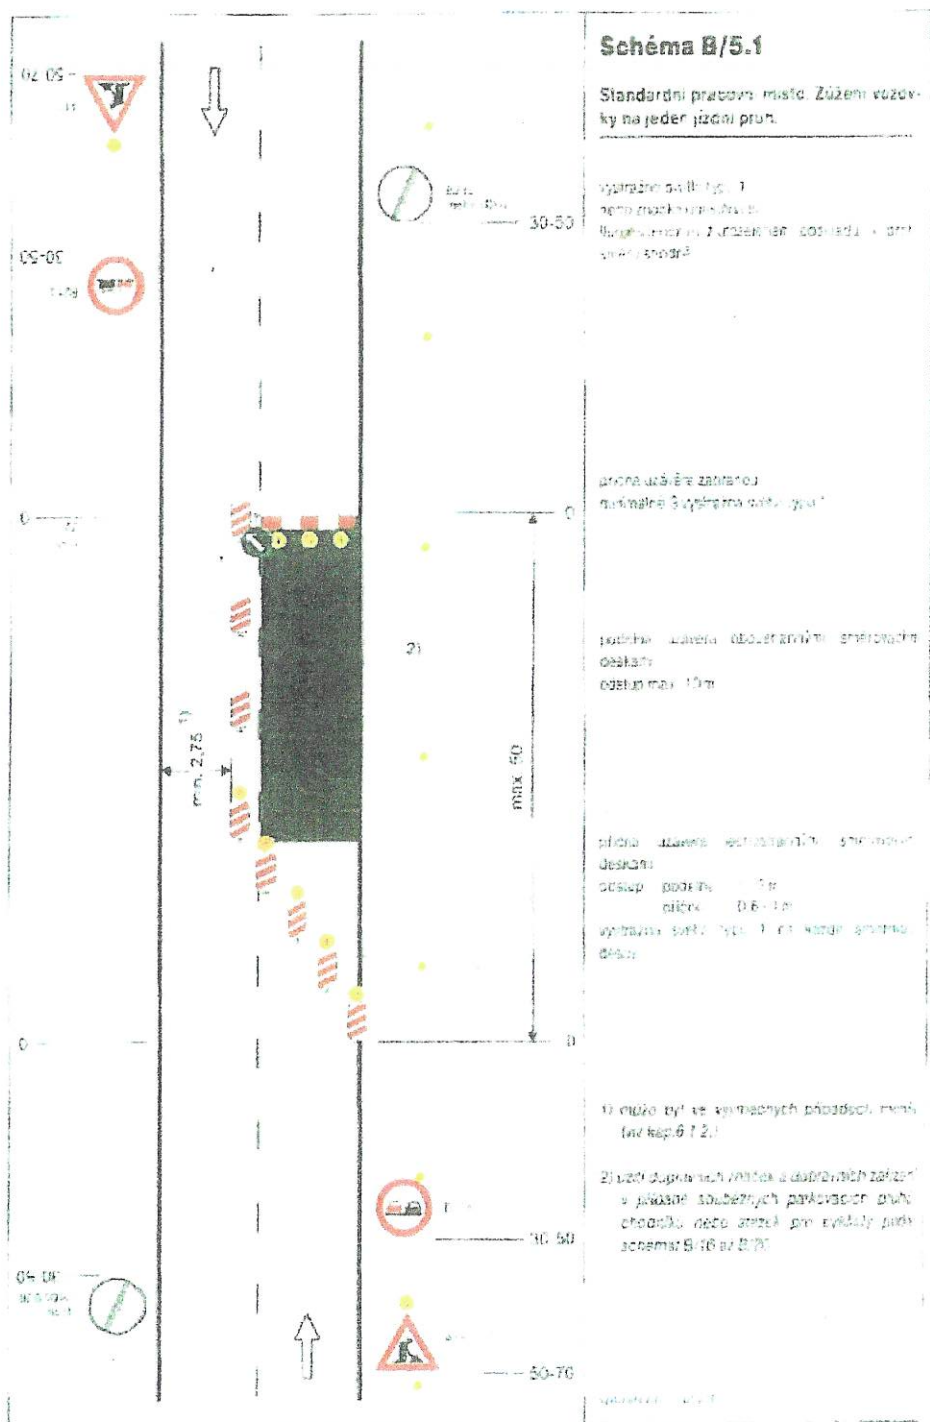

KEPS-60496 / 15-1010-051106
 POLICE ČESKÉ REPUBLIKY
 KRAJSKÉ ŘEDITELSTVÍ POLICE
 STŘEDNÍ VOJENSKÝ ÚSTAV
 9.3.2010 por. J. J.