


SITUACE - DIO - 1.ČÁST

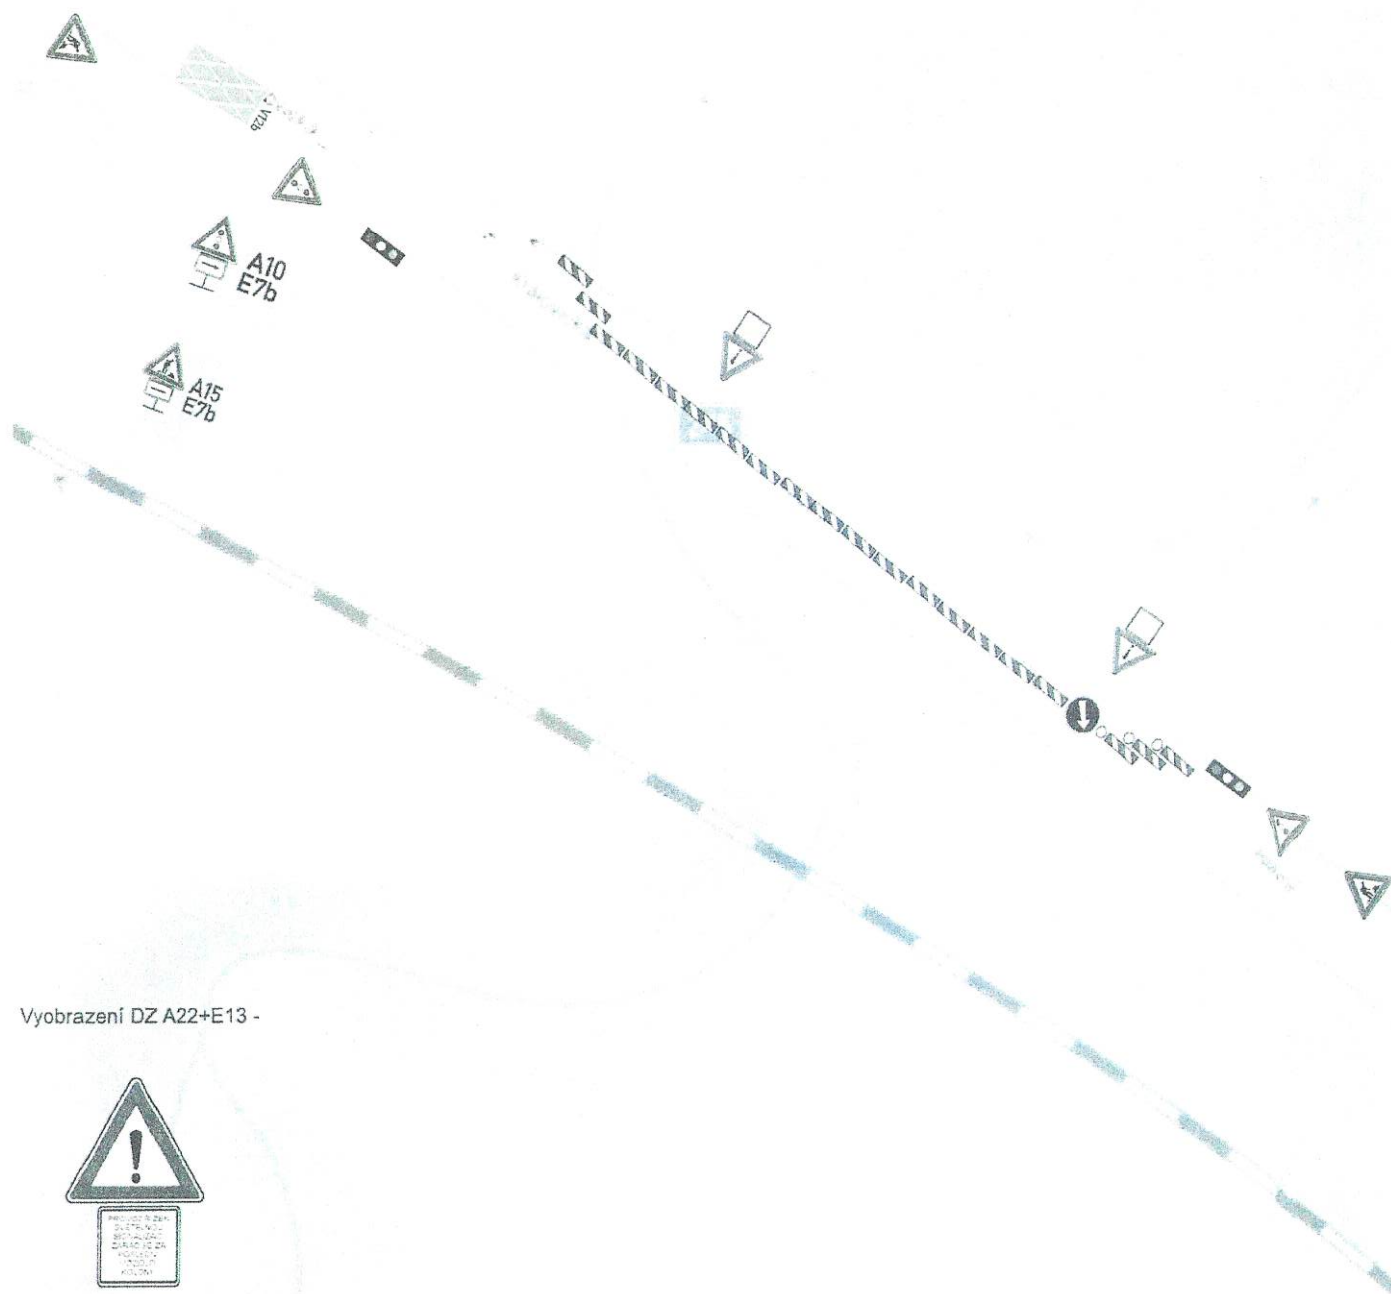

Vyobrazení DZ A22+E13 -



ZÁPY-KABELÍN - SILNICE II/245
ULICE HLAVNÍ

ZHOTOVITEL: Miloslav Kalou - elektromontáže VN+NN
Hruška 1064, 278 01 Kralupy nad Vltavou
130 - 10234843
odp.osoba - Libor Kšanda - stavbyvedoucí tel. 602 687 316

NÁZEV STAVBY:

NAVÝŠENÍ KABELOVÉHO VEDENÍ ZVN 22 kV

PROJEKT: PŘECHODNÉ DOPRAVNÍ ZNAČENÍ - SITUACE

Datum začátku stavby: 2024

Datum ukončení stavby: 2024

POLICIE ČR, dopravní inspektorát <i>Komunikační inženýr schválil dle:</i>	Vlastník komunikace: <i>Schválil dle:</i>
---	---

Datum vyhotovení projektu: 03 / 2024


NAVRHOVAL:
DOPRAVNÍ ZVÁČENÍ MĚLNÍK s.r.o.
Petr Hodan 603481442
Libor Petřina 603481526
info@dzmelnik.cz

DOPRAVNÍ ZNAČENÍ MĚLNÍK s.r.o.
Truhlářská 998
Mělník 27601
Tel. 673481442 670795126
Fax 673481034
E-mail: info@znamelnik.cz
www.znamelnik.cz

KKPS-2094/CS-2024-01NOC

T. 4. 2024 pos. fl.

SITUACE - DIO - 2.ČÁST

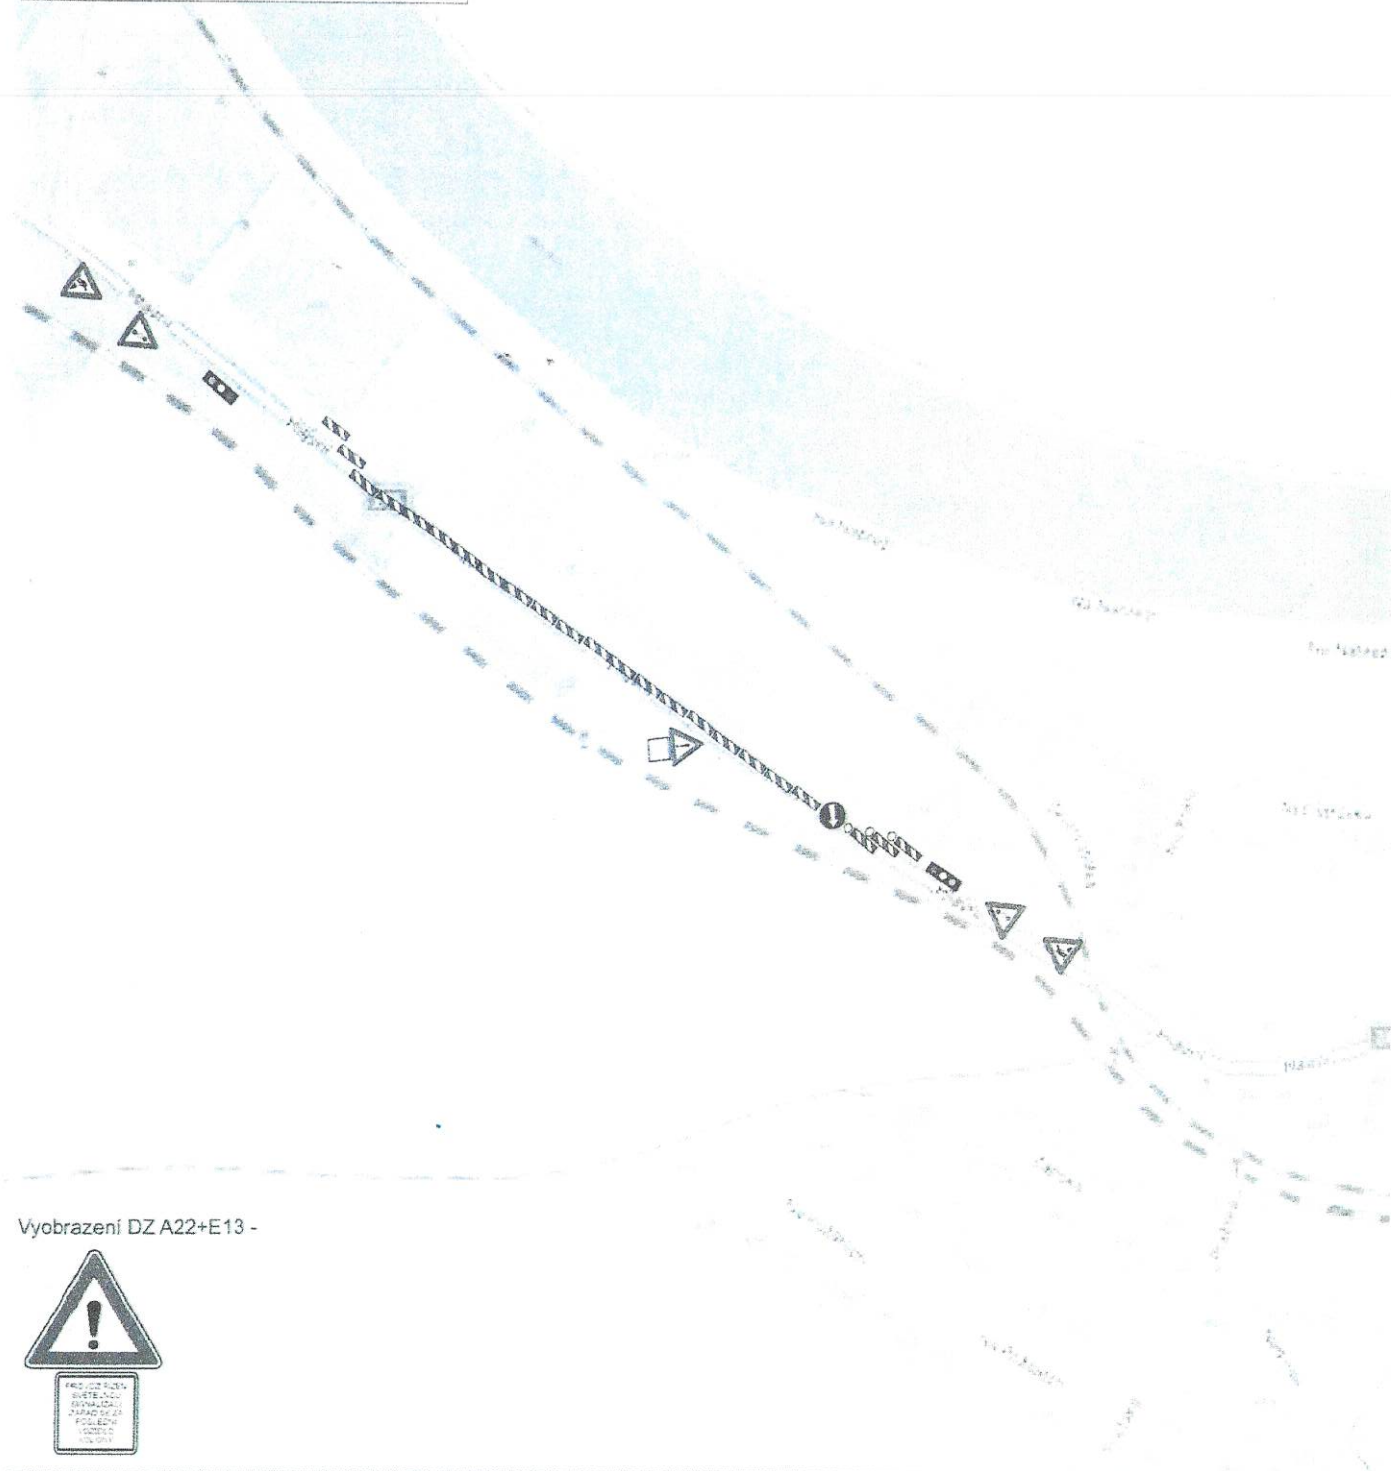

Vyobrazení DZ A22+E13 -



ZÁPY-KABELÍN - SILNICE II/245 ULICE HLAVNÍ

ZHOTOVITEL: Miroslav Kalou - elektromontáže VN+NN
Hurka 1054 278 01 Kralupy nad Vltavou
IČO - 10034843
odpovědná osoba - Libor Kšanda - stavbyvedoucí tel. 602 637 318

NÁZEV STAVBY:
NAVÝŠENÍ KABELOVÉHO VEDENÍ Z VN 22 KV

PROJEKT: PŘECHODNÉ DOPRAVNÍ ZNAČENÍ - SITUACE

Datum začátku stavby: 2024

Datum ukončení stavby: 2024

POLICIE ČR, dopravní inspektorát Vlastník komunikace:

Datum vyhotovení projektu: 03 / 2024

NAVRHOVAL:
DOPRAVNÍ ZNAČENÍ MĚLNÍK s.r.o.
Petr Hodan 603481442
Libor Petřina 603481528
info@dzmelnik.cz



DOPRAVNÍ ZNAČENÍ MĚLNÍK s.r.o.
Truhlářská 998
Mělník 27601
tel. 602481142, 603481528
fax 6024820551
E-mail: info@dzmelnik.cz
IČO: 100348432

KRPS-2024/01-2024-02186
J. 4. 2024 per-jl