


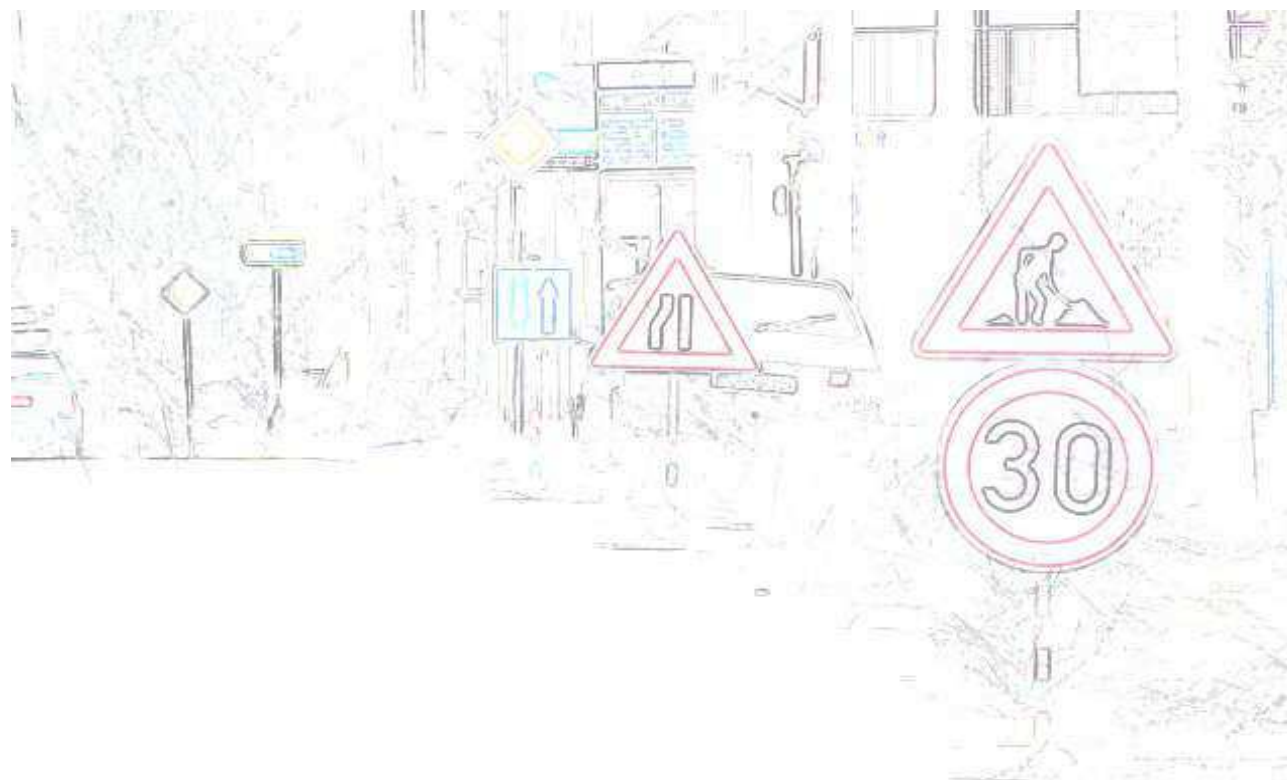

Brandýs n/L, Výletní - rekonstrukce ulice, 1. etapa

NÁVRH

dopravně inženýrského opatření (DIO)

SEDOZ
DOPRAVNÍ ZNAČENÍ

Při umístění dopravního značení musí
být dodrženy podmínky dané
v Příručce pro označování pracovních míst
na dálnicích a silnicích vydané ŘSaD,
zák. č. 361/2000 Sb. v platném znění
a zák. č. 13/1997 Sb. v platném znění.

Bude zajištěn bezpečný přístup do nemovitostí dotčených stavbou!

Otevřené výkopy budou zajištěny proti pádu chodců a za snížené viditelnosti budou osvětleny!

Dopravní značky B28+DT nutno umístit min. 7 dní před začátkem stavby!

Stávající dopravní značení, které bude v kolizi s DZ přechodným nutno zakrýt!

Zhotovitel stavby v dostatečném předstihu oznámí plánovanou uzavírku komunikace majitelům všech dotčených nemovitostí!

Pro pohyb chodců stavba zajistí koridor šířky 1,5m ohraničený samostojnými plotovými zábranami výšky 1m

Brandýs nad Labem

Při umístění dopravního značení musí být dodrženy podmínky dané v Příručce pro označování pracovních míst na dálnicích a silnicích vydané ŘSAD, zák. č. 361/2000 Sb. v platném znění a zák. č. 13/1997 Sb. v platném znění.

Zodpovědná osoba: Tomáš Březina		Kontroloval: Tomáš Březina	Kreslil: Tomáš Vydra	 SEDOP DOPRAVNÍ ZNAČENÍ
Objednatel: STÁVBY DLOUHÝ		 Stavby Dlouhý s.r.o.		
Akce: Brandýs n/L, Výletní - rekonstrukce ulice, 1. etapa				Formát: A3
				Měřítko:
				Datum: 04/2024
				Účel: DIR
Obsah: Návrh DIO - 1. fáze				Číslo výkresu: 01
				Paré č.:

Bude zajištěn bezpečný přístup do nemovitostí dotčených stavbou!

Otevřené výkopy budou zajištěny proti pádu chodců a za snížené viditelnosti budou osvětleny!

Dopravní značky B28+DT nutno umístit min. 7 dní před začátkem stavby!


Stávající dopravní značení, které bude v kolizi s DZ přechodným nutno zakrýt!


Zhotovitel stavby v dostatečném předstihu oznámí plánovanou uzavírku komunikace majitelům všech dotčených nemovitostí!

Pro pohyb chodců stavba zajistí koridor šířky 1,5m ohraničený samostojnými plotovými zábranami výšky 1m

Při umístění dopravního značení musí být dodrženy podmínky dané v Příručce pro označování pracovních míst na dálnicích a silnicích vydané ŘSAD, zák. č. 361/2000 Sb. v platném znění a zák. č. 13/1997 Sb. v platném znění.


Zodpovědná osoba: Tomáš Březina		Kontroloval: Tomáš Březina	Kreslil: Tomáš Vydra	SED DOZ DOPRAVNÍ ZNAČENÍ
Objednatel: STÁVBY DLOUHÝ  Stavby Dlouhý s.r.o.				
Akce: Brandýs n/L, Výletní - rekonstrukce ulice, 1. etapa				Formát: A3
Obsah: Návrh DIO - 2. fáze				Měřítko:
				Datum: 04/2024
				Účel: DIR
				Číslo výkresu: 02
				Paré č.:

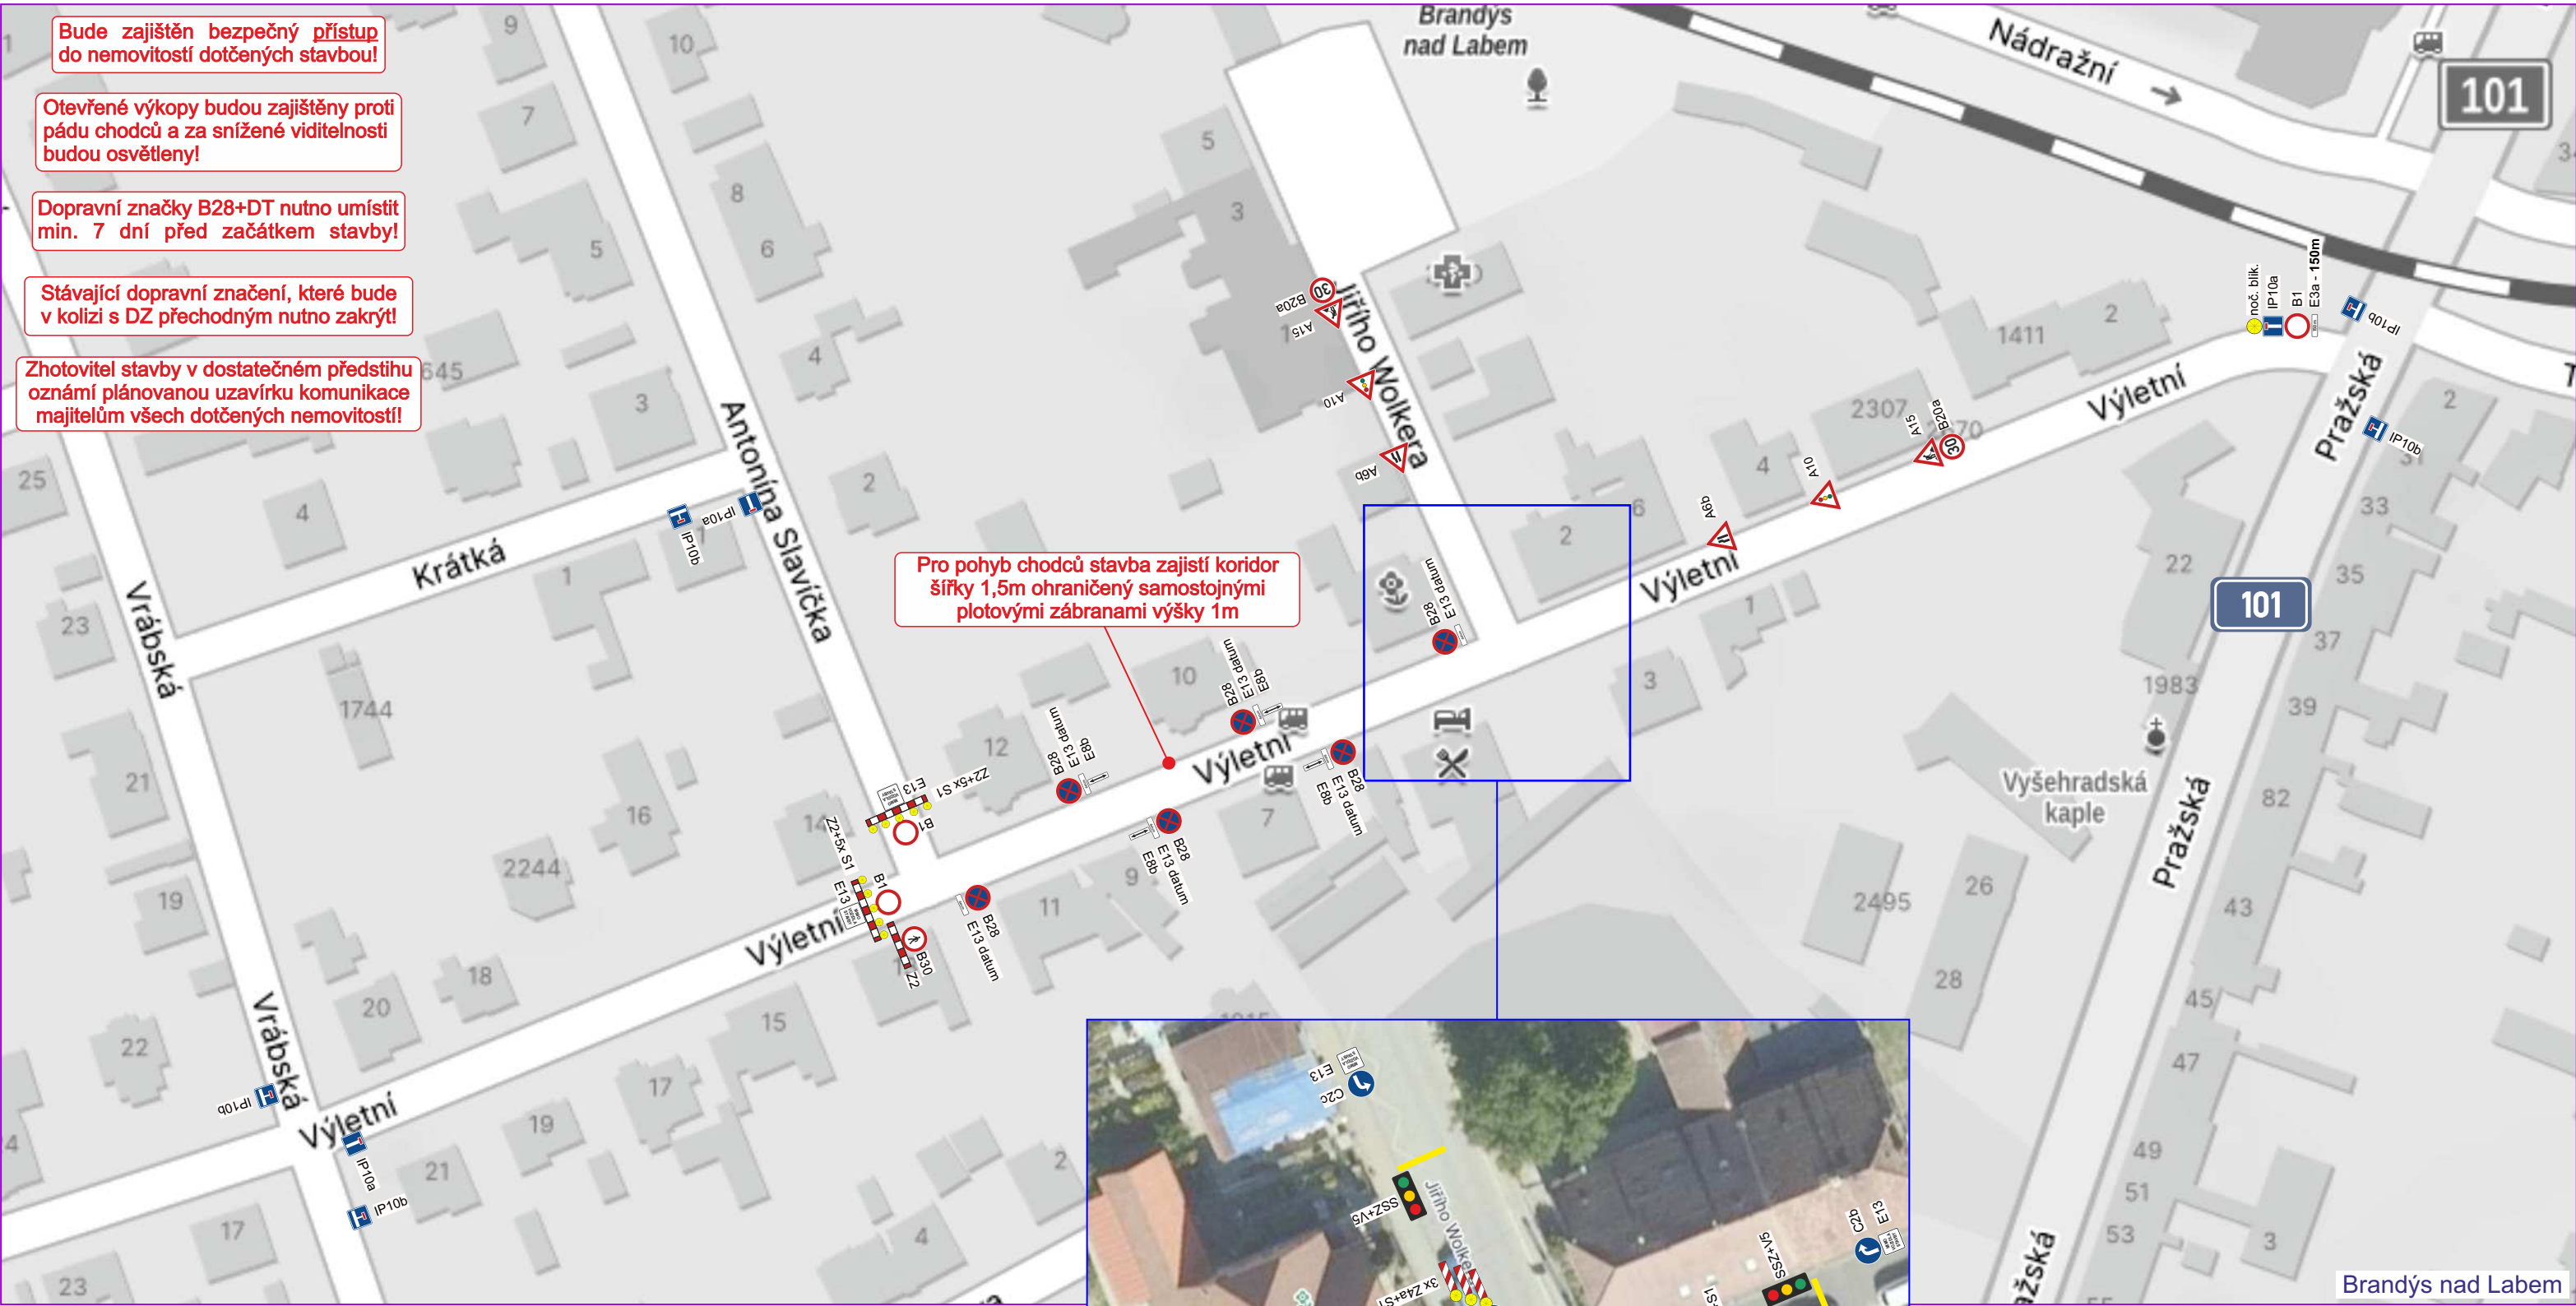

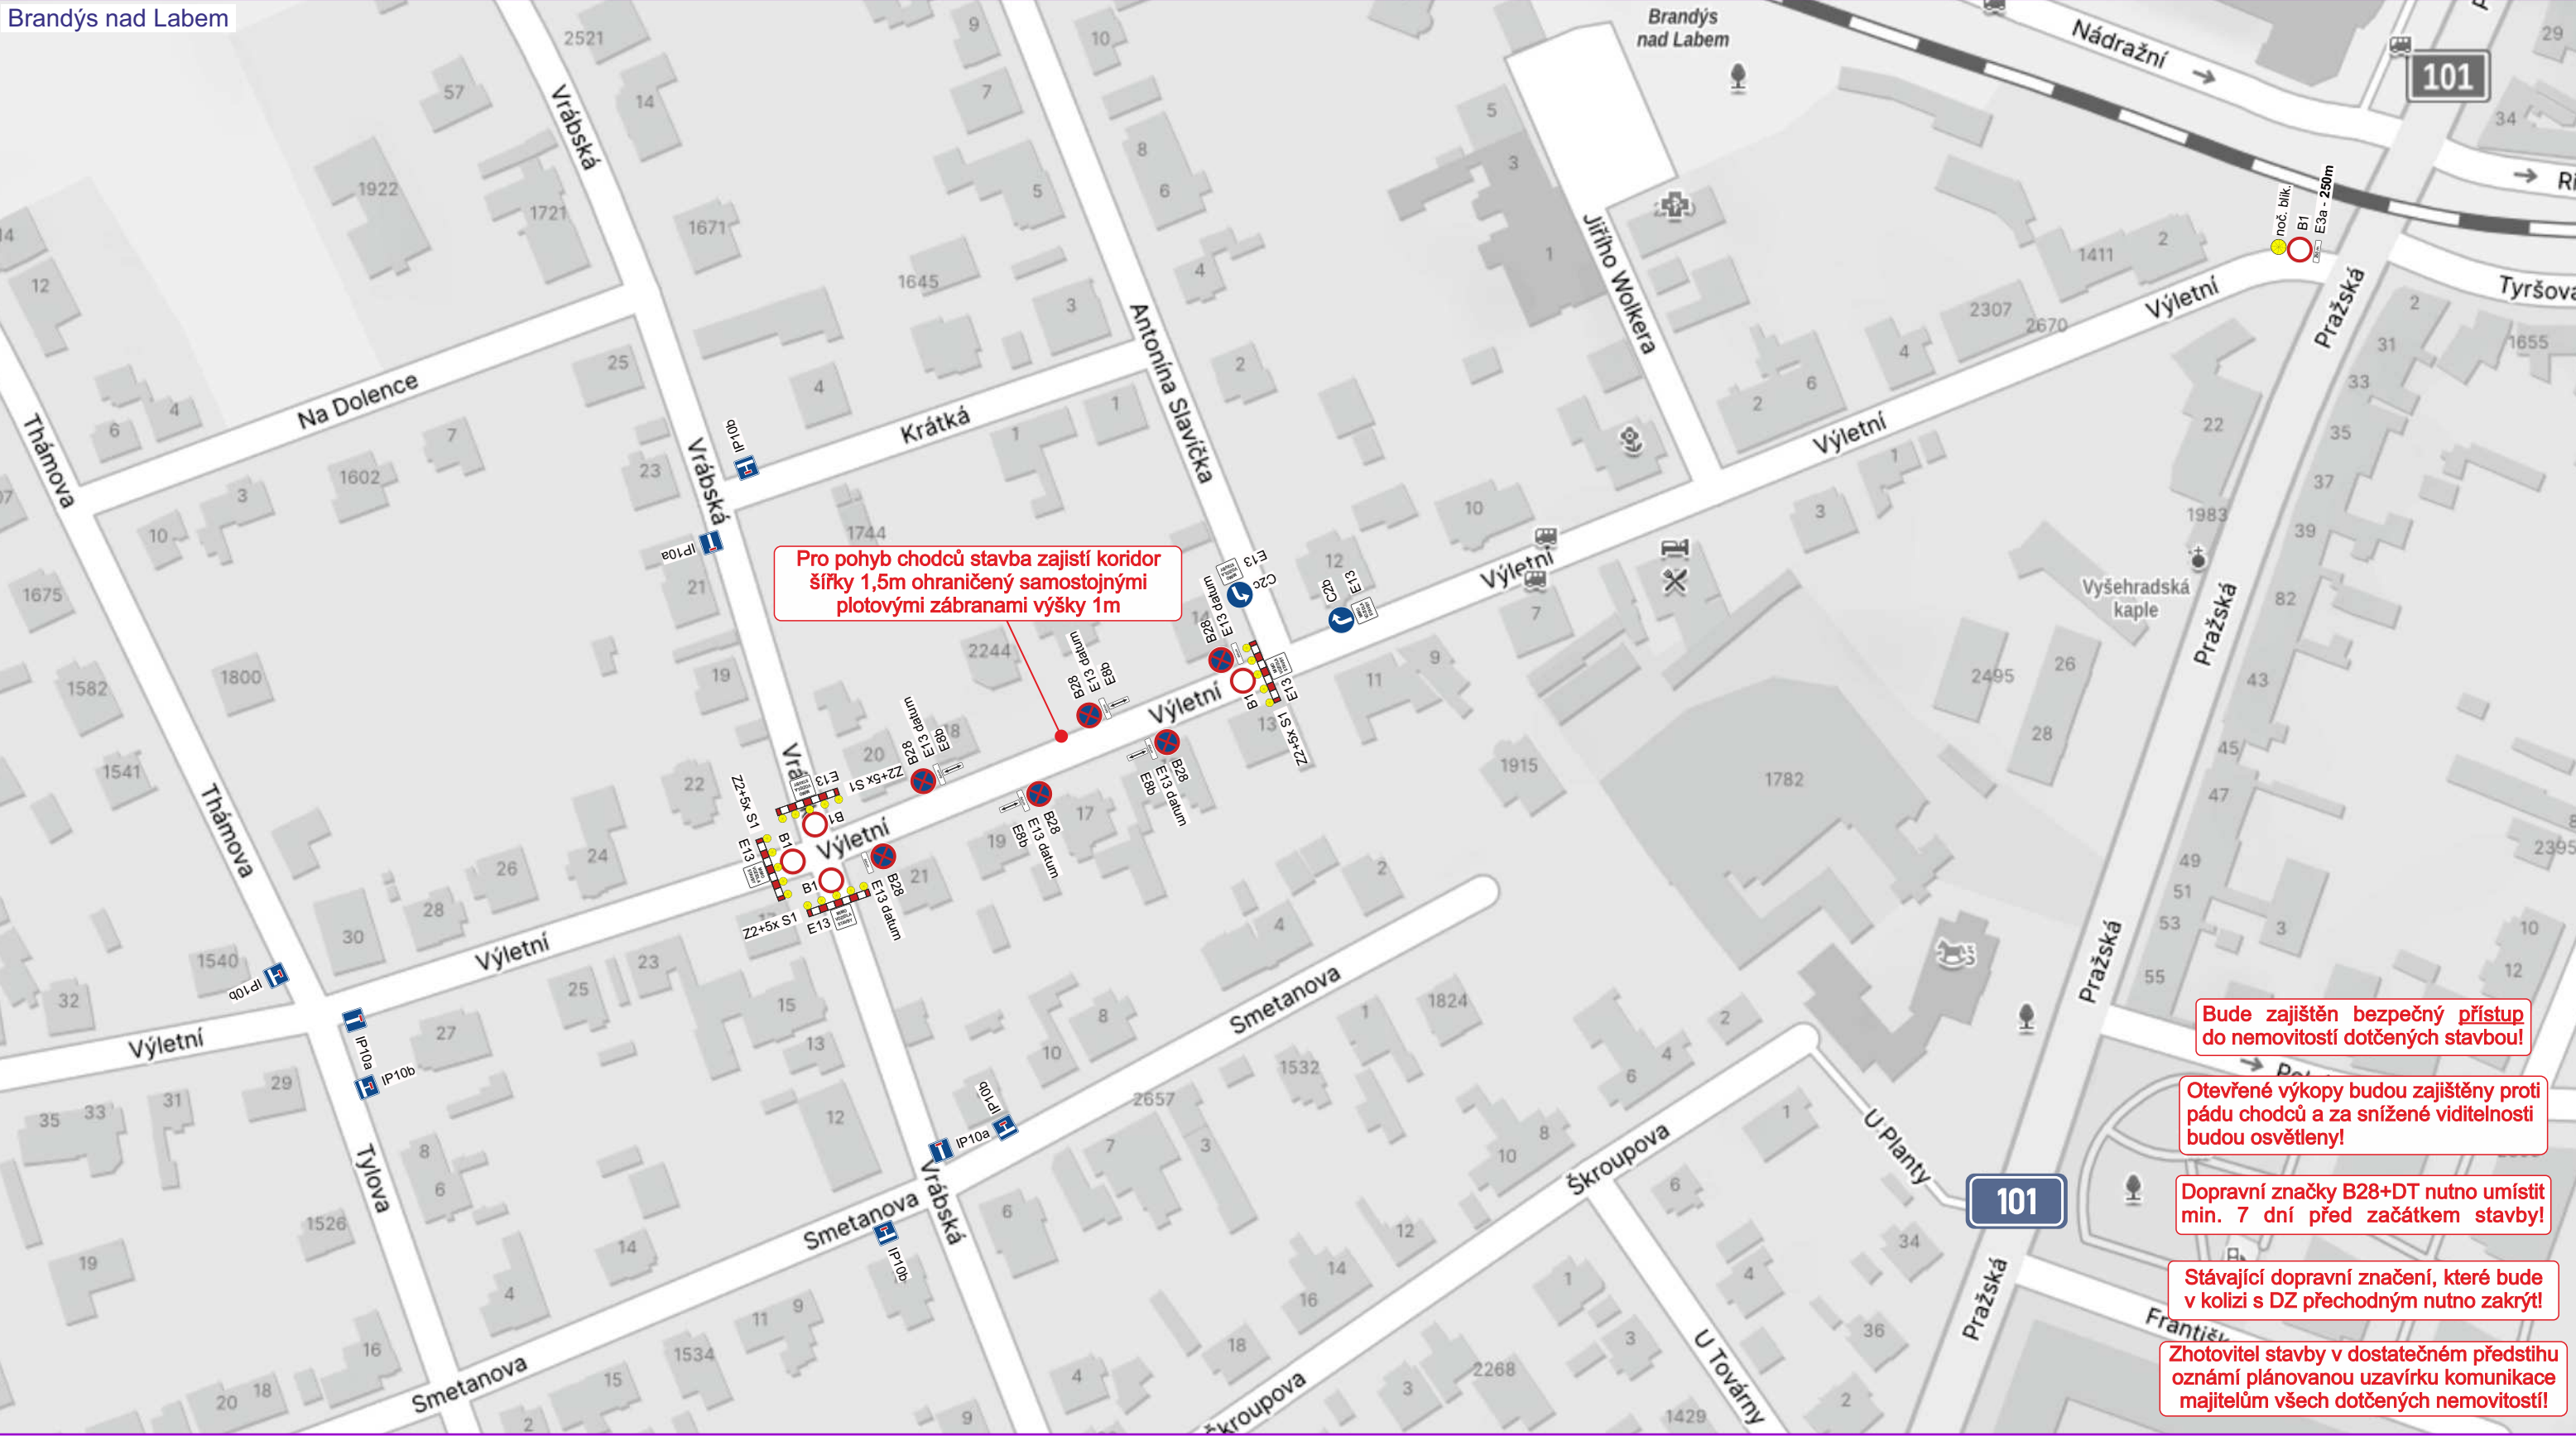

Při umístění dopravního značení musí být dodrženy podmínky dané v Příručce pro označování pracovních míst na dálnicích a silnicích vydané ŘSAD, zák. č. 361/2000 Sb. v platném znění a zák. č. 13/1997 Sb. v platném znění.

Zodpovědná osoba: Tomáš Březina		Kontroloval: Tomáš Březina	Kreslil: Tomáš Vydra	 SEDOZ DOPRAVNÍ ZNAČENÍ
Objednatel: STÁVBY DLOUHÝ  Stavby Dlouhý s.r.o.				
Akce: Brandýs n/L, Výletní - rekonstrukce ulice, 1. etapa				Formát: A3
Obsah: Návrh DIO - 3. fáze				Měřítko:
				Datum: 04/2024
				Účel: DIR
				Číslo výkresu: 03
				Paré č.:

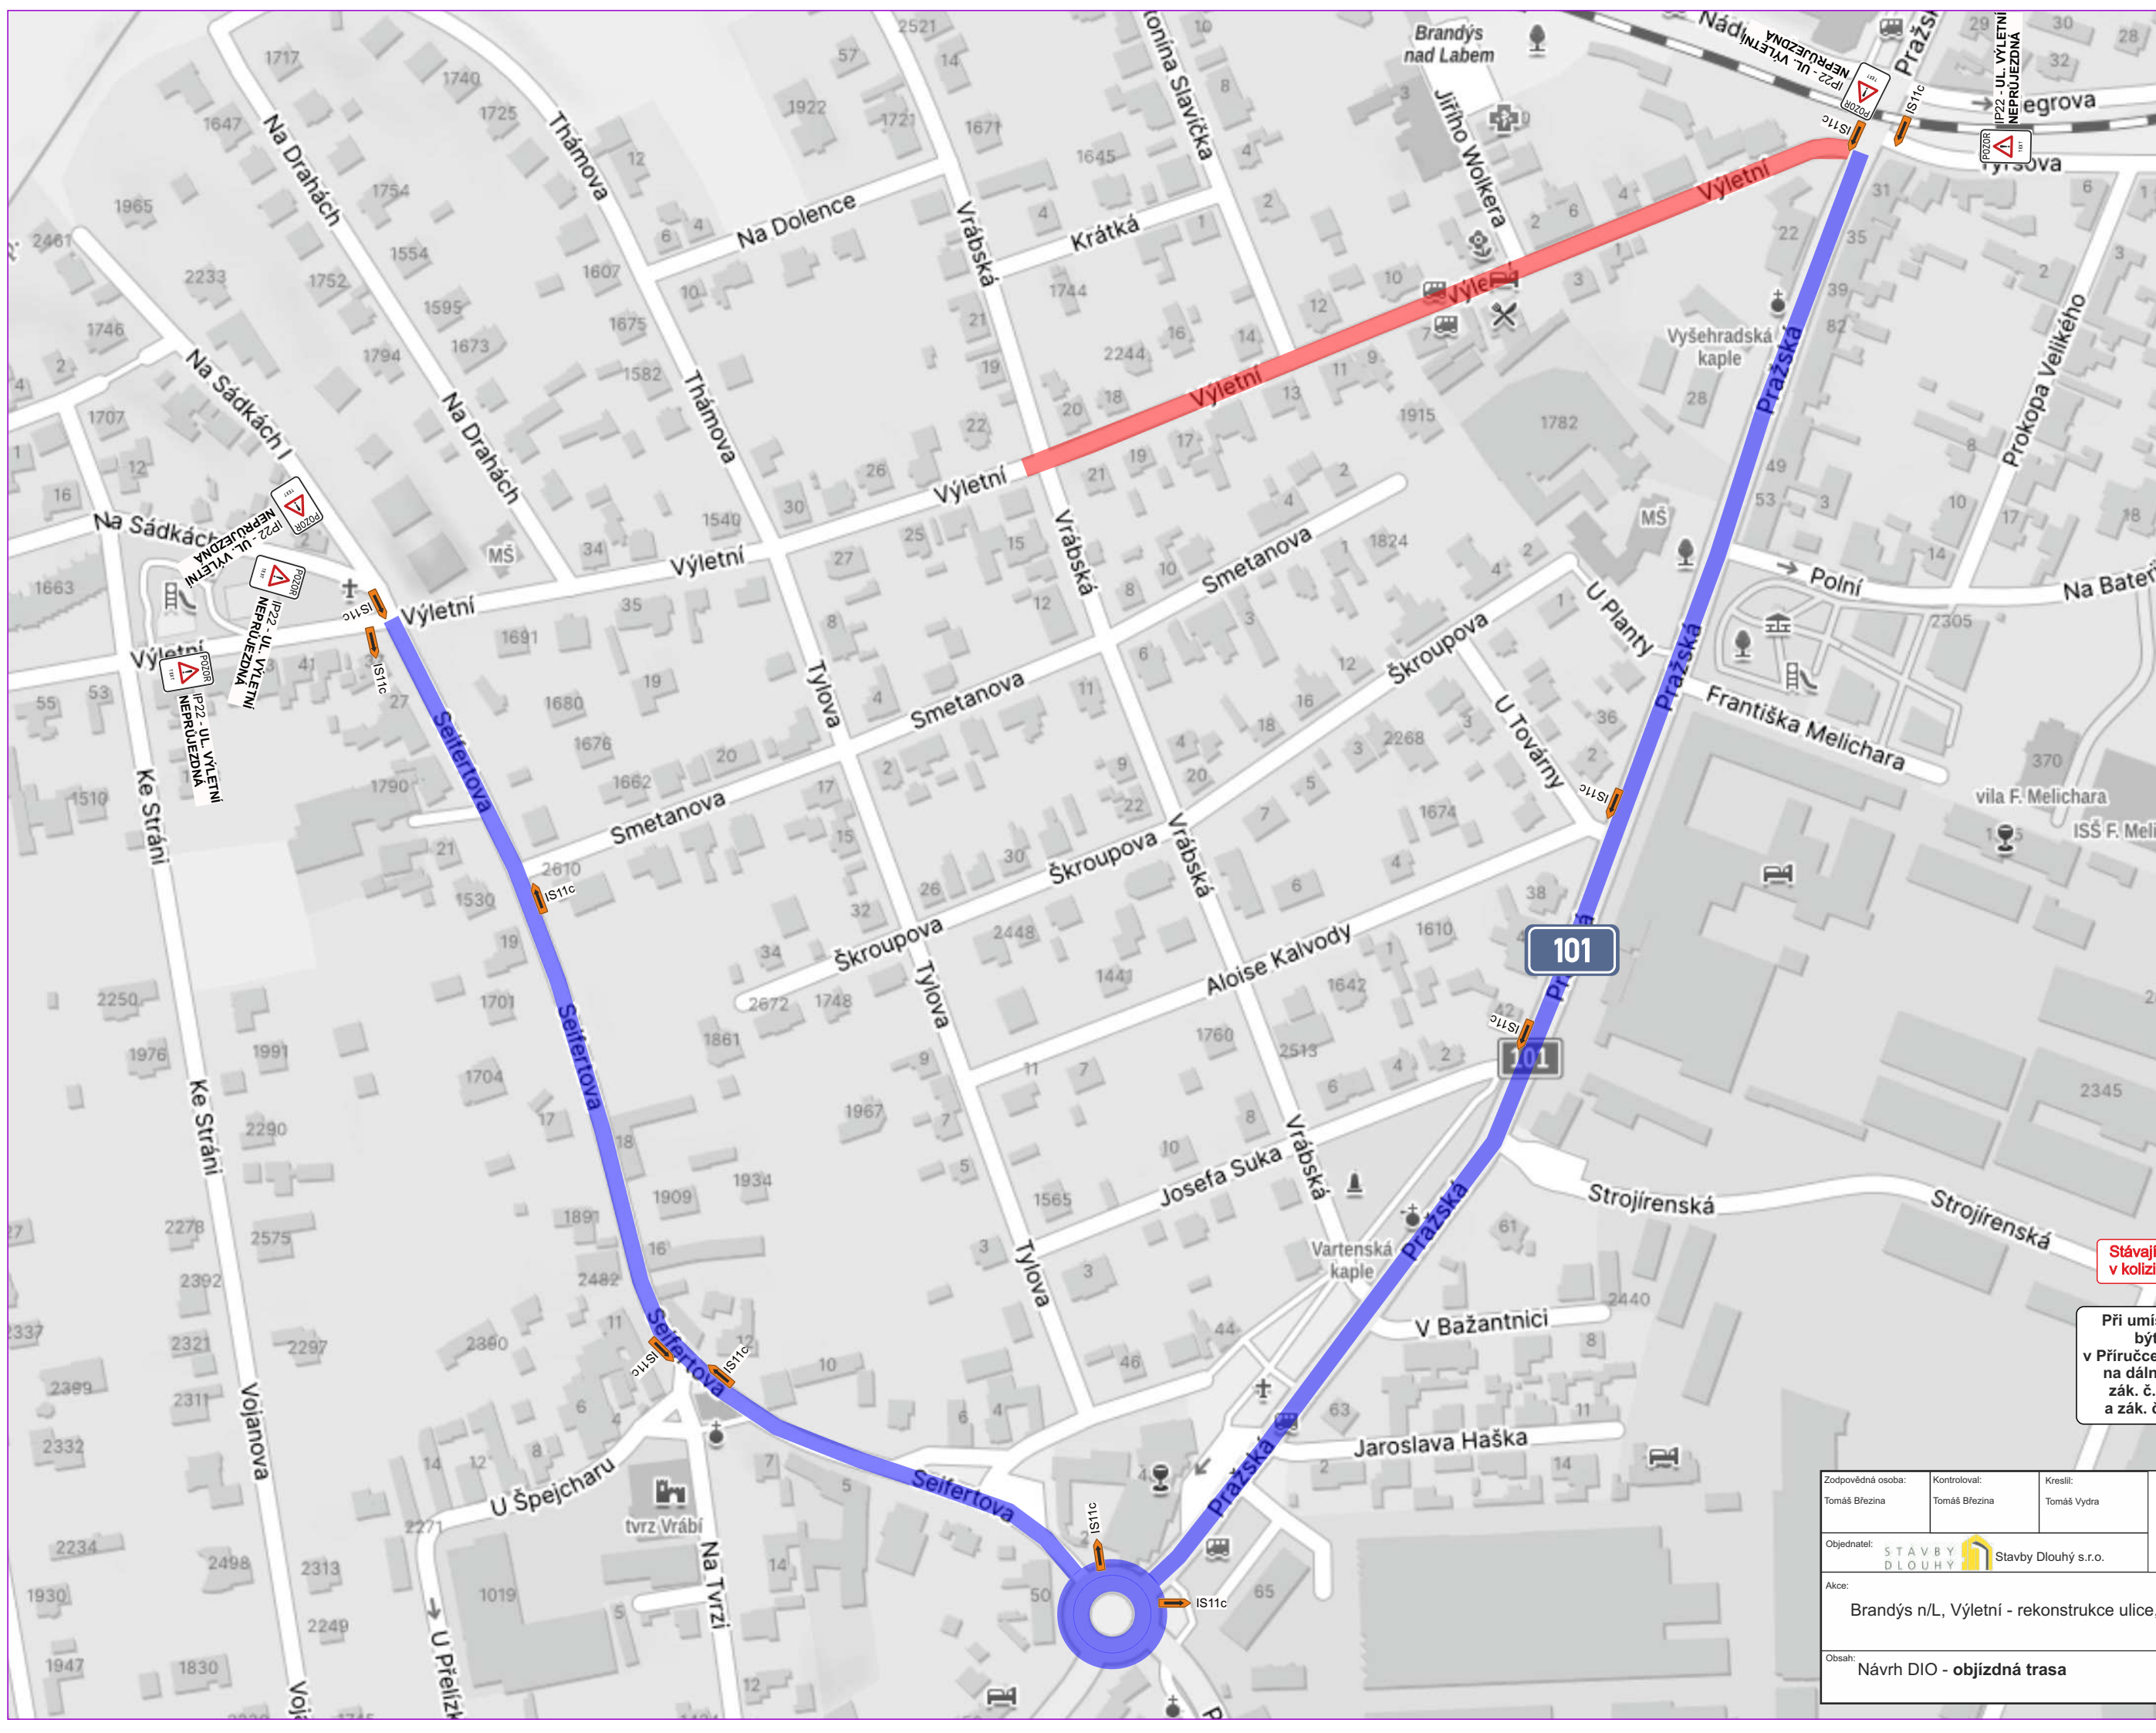

Stávající dopravní značení, které bude v kolizi s DZ přechodným nutno zakrýt!

Při umístění dopravního značení musí být dodrženy podmínky dané v Příručce pro označování pracovních míst na dálnicích a silnicích vydané ŘSAD, zák. č. 361/2000 Sb. v platném znění a zák. č. 13/1997 Sb. v platném znění.

Zodpovědná osoba: Tomáš Březina		Kontroloval: Tomáš Březina	Kreslil: Tomáš Vydra	 DOPRAVNÍ ZNAČENÍ
Objednatel: STÁVBY DLOUHÝ		 Stavby Dlouhý s.r.o.		
Akce: Brandýs n/L, Výletní - rekonstrukce ulice, 1. etapa				Formát: A3
				Měřítko:
				Datum: 04/2024
				Účel: DIR
Obsah: Návrh DIO - objízdná trasa				Číslo výkresu: 04
				Paré č.: