
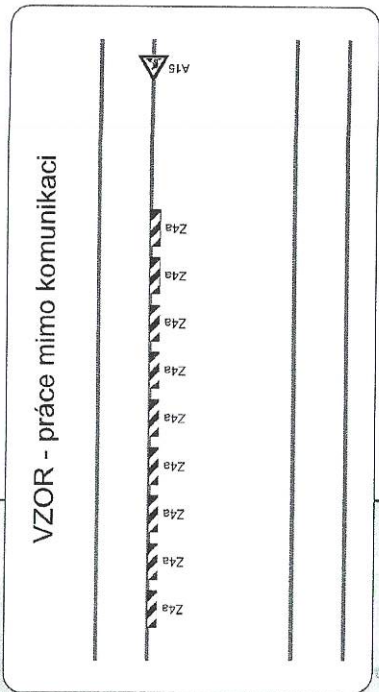


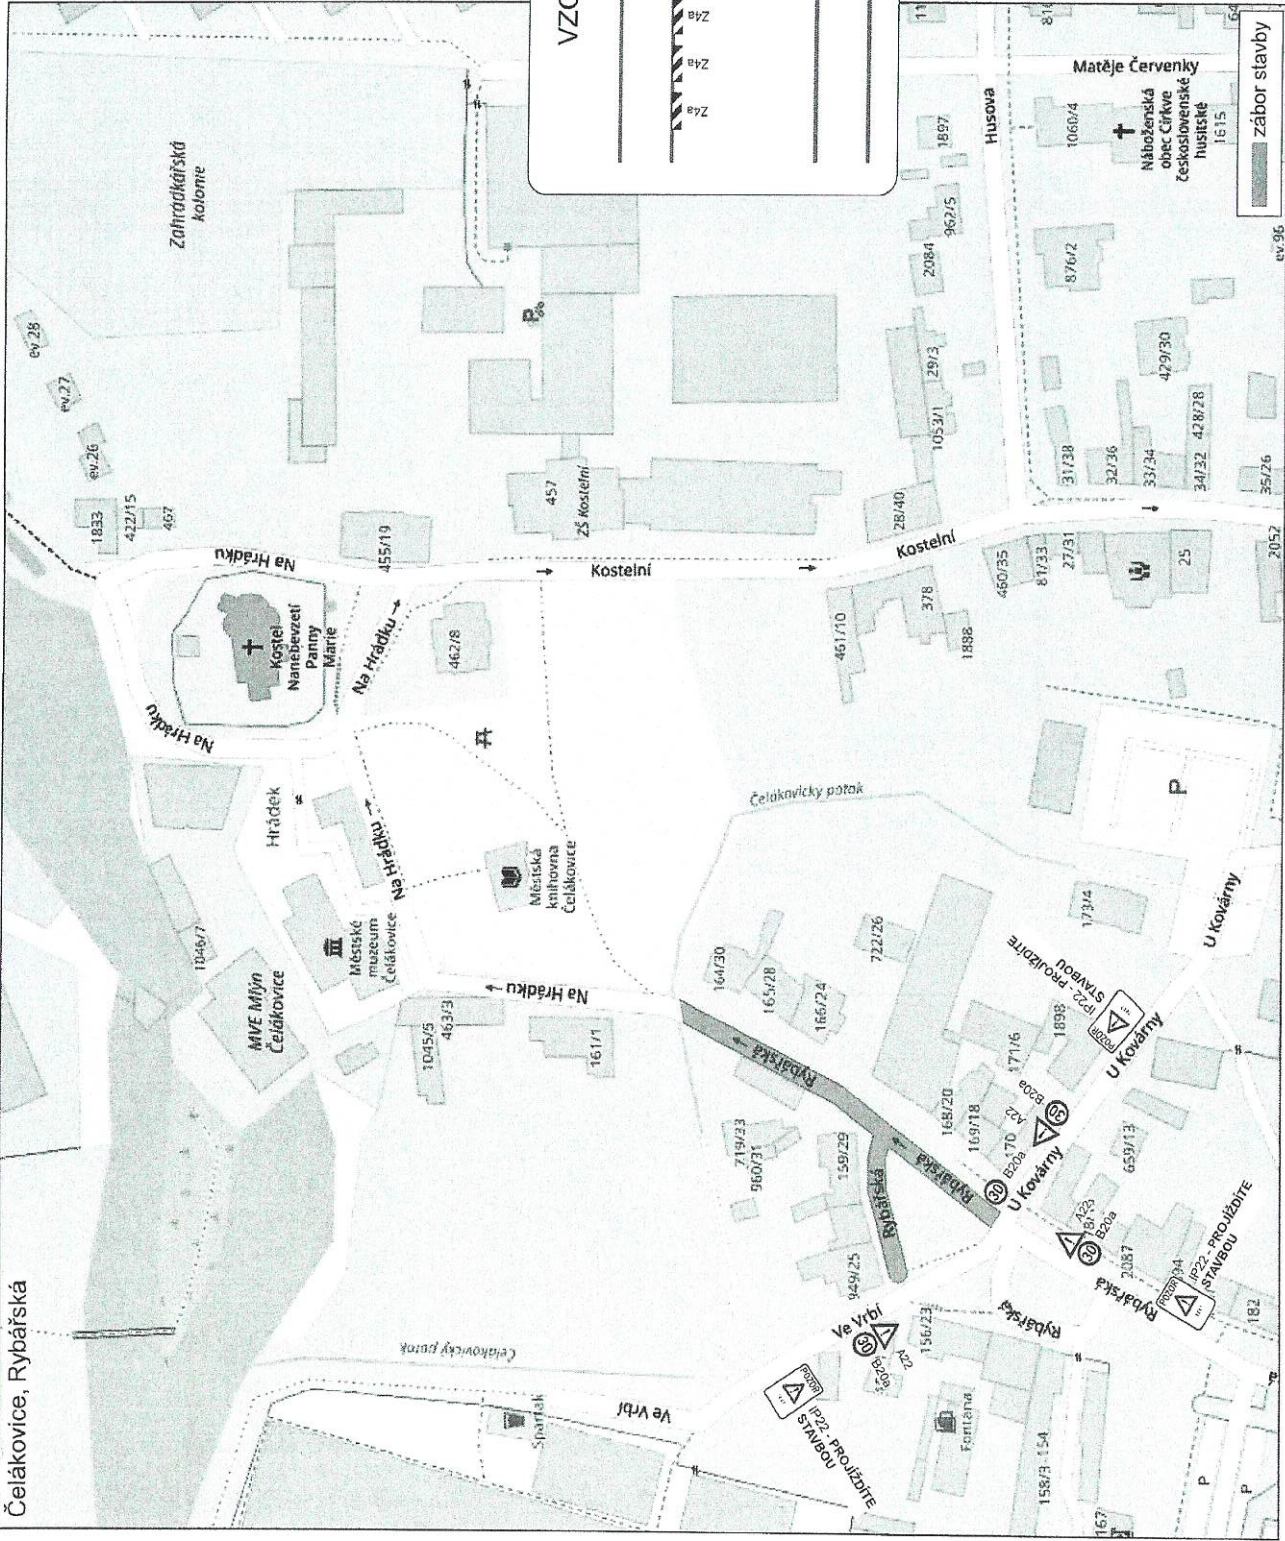


Bude zajištěn bezpečný přístup do nemovitosti dotčených stavbou

Při umístění dopravního značení musí být dodrženy podmínky dané v Příloze č. 1 k vyhlášce č. 13/1997 Sb. v platném znění.

SEDOP		DOPRAVNÍ ZNAČENÍ	
Zodpovědný odbor Technická služba	Kontrolní Technická služba	Kontrolní Technická služba	Kontrolní Technická služba
Město Čelákovice			
Čelákovice - rekonstrukce části ulice Rybářská			
Návrh DIO - PŘÍPRAVNÉ A DOKONČOVACÍ PRÁCE			

KOPR-29517/er-2014-01000
 POLICIE ČESKÉ REPUBLIKY
 KRAJSKÉ ŘEDITELSTVÍ POLICIE
 STŘEDOČESKÉHO KRAJE
 4. 4. 2014 10:17

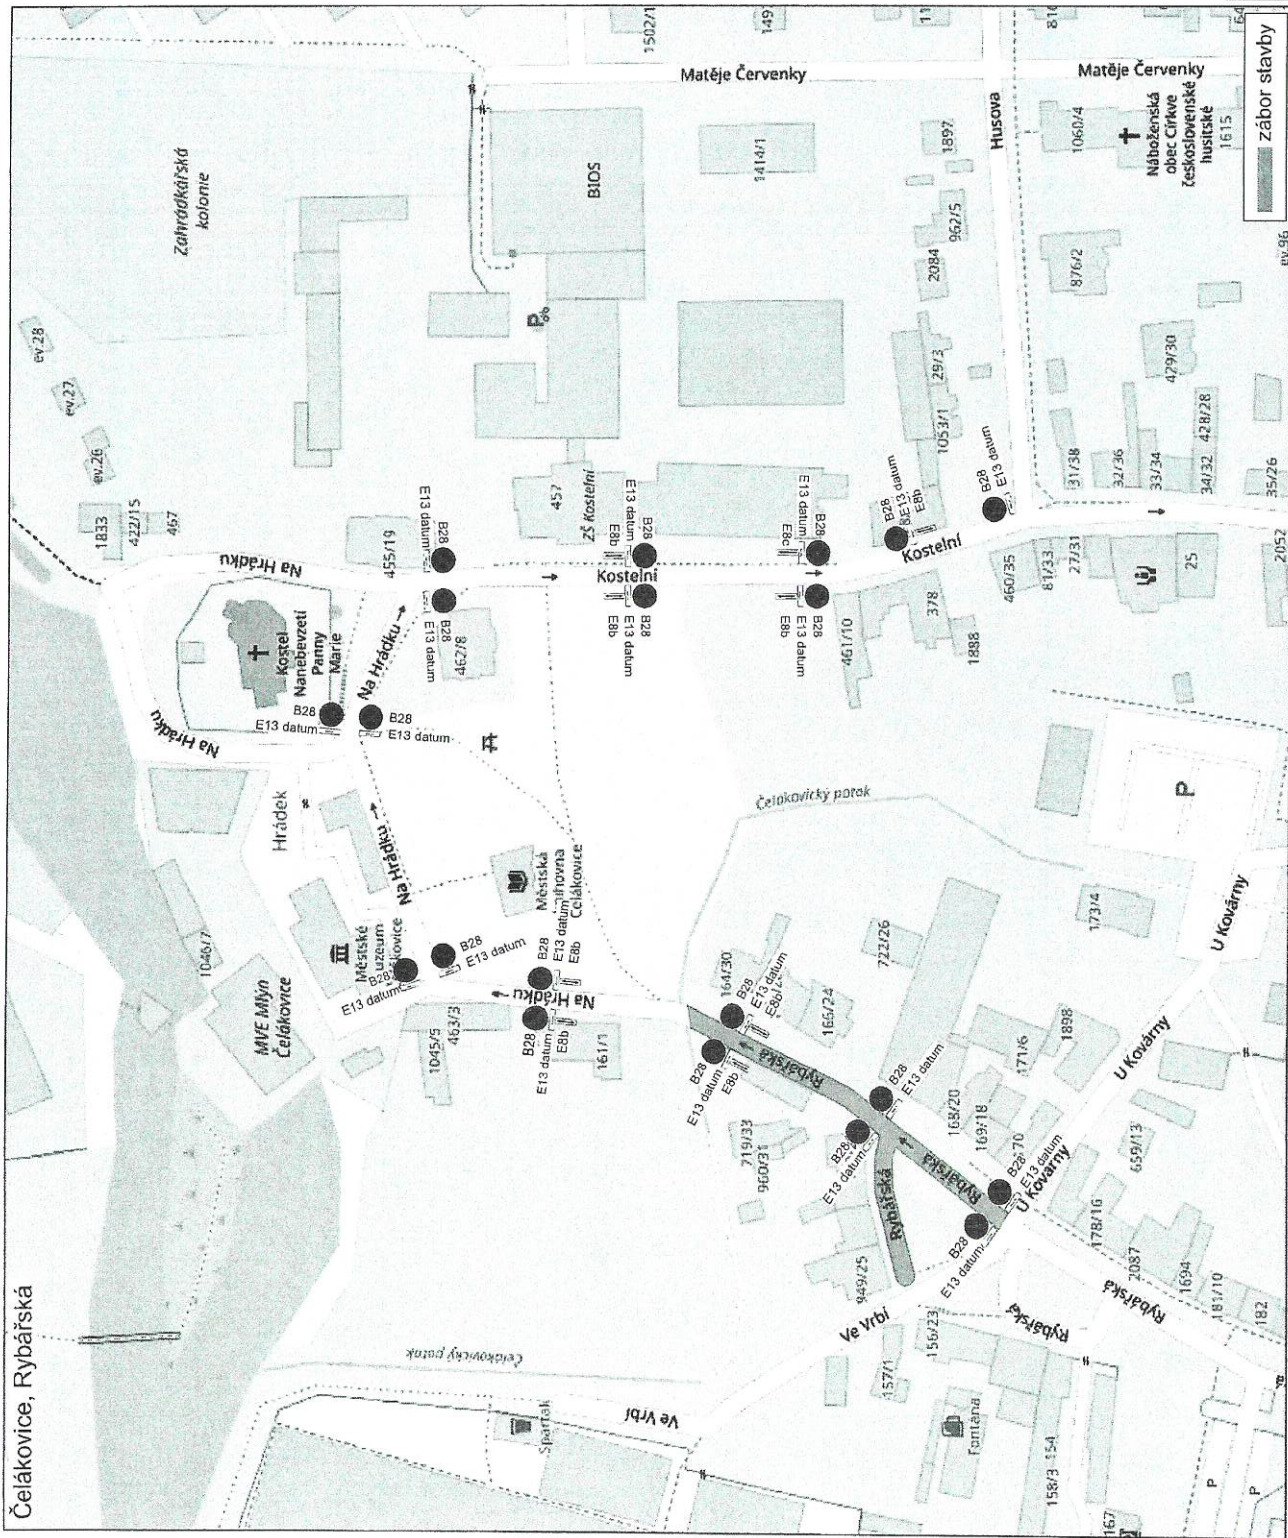

Dopravní značky B28+DT nulho umístí
 min. 7 dní před začátkem stavby!

Při umístění dopravního značení musí
 být dodrženy podmínky uvedené
 v Příručce pro označování pracovních míst
 na dálnicích a silnicích vydané ŘSAD,
 zák. č. 361/2000 Sb. v platném znění,
 a zák. č. 13/1997 Sb. v platném znění.

Zápisná zpráva		Kontaktní osoba	Kontaktní číslo
Město Čelákovice		Město Čelákovice	Město Čelákovice
SEDOP DOPRAVNÍ ZNAČENÍ			
Čelákovice - rekonstrukce části ulice Rybářská			
Forma	A7	Město	Čelákovice
Datum	05/05/2014	Ulice	Rybářská
Číslo	02	Číslo výkresu	02
Číslo	02	Průběh	
Návrh DIO - B28			

Celakovice, Rybarska


44.0024 107-4

Bude zajištěn bezpečný přístup do nemovitostí dotčených stavbou!

Při umístění dopravního značení musí být dodrženy podmínky dané v Příručce pro označování pracovních míst na dálnicích a silnicích vydané ŘSAD, zák. č. 361/2000 Sb. v platném znění a zák. č. 13/1997 Sb. v platném znění.

[illegible]

1008-2054/15204-0170
POLICIE ČESKÉ REPUBLIKY
KRAJSKÉ ŘEDITELSTVÍ POLICIE
STŘEDOCESKÉHO KRAJE
4.4.2024 10:14

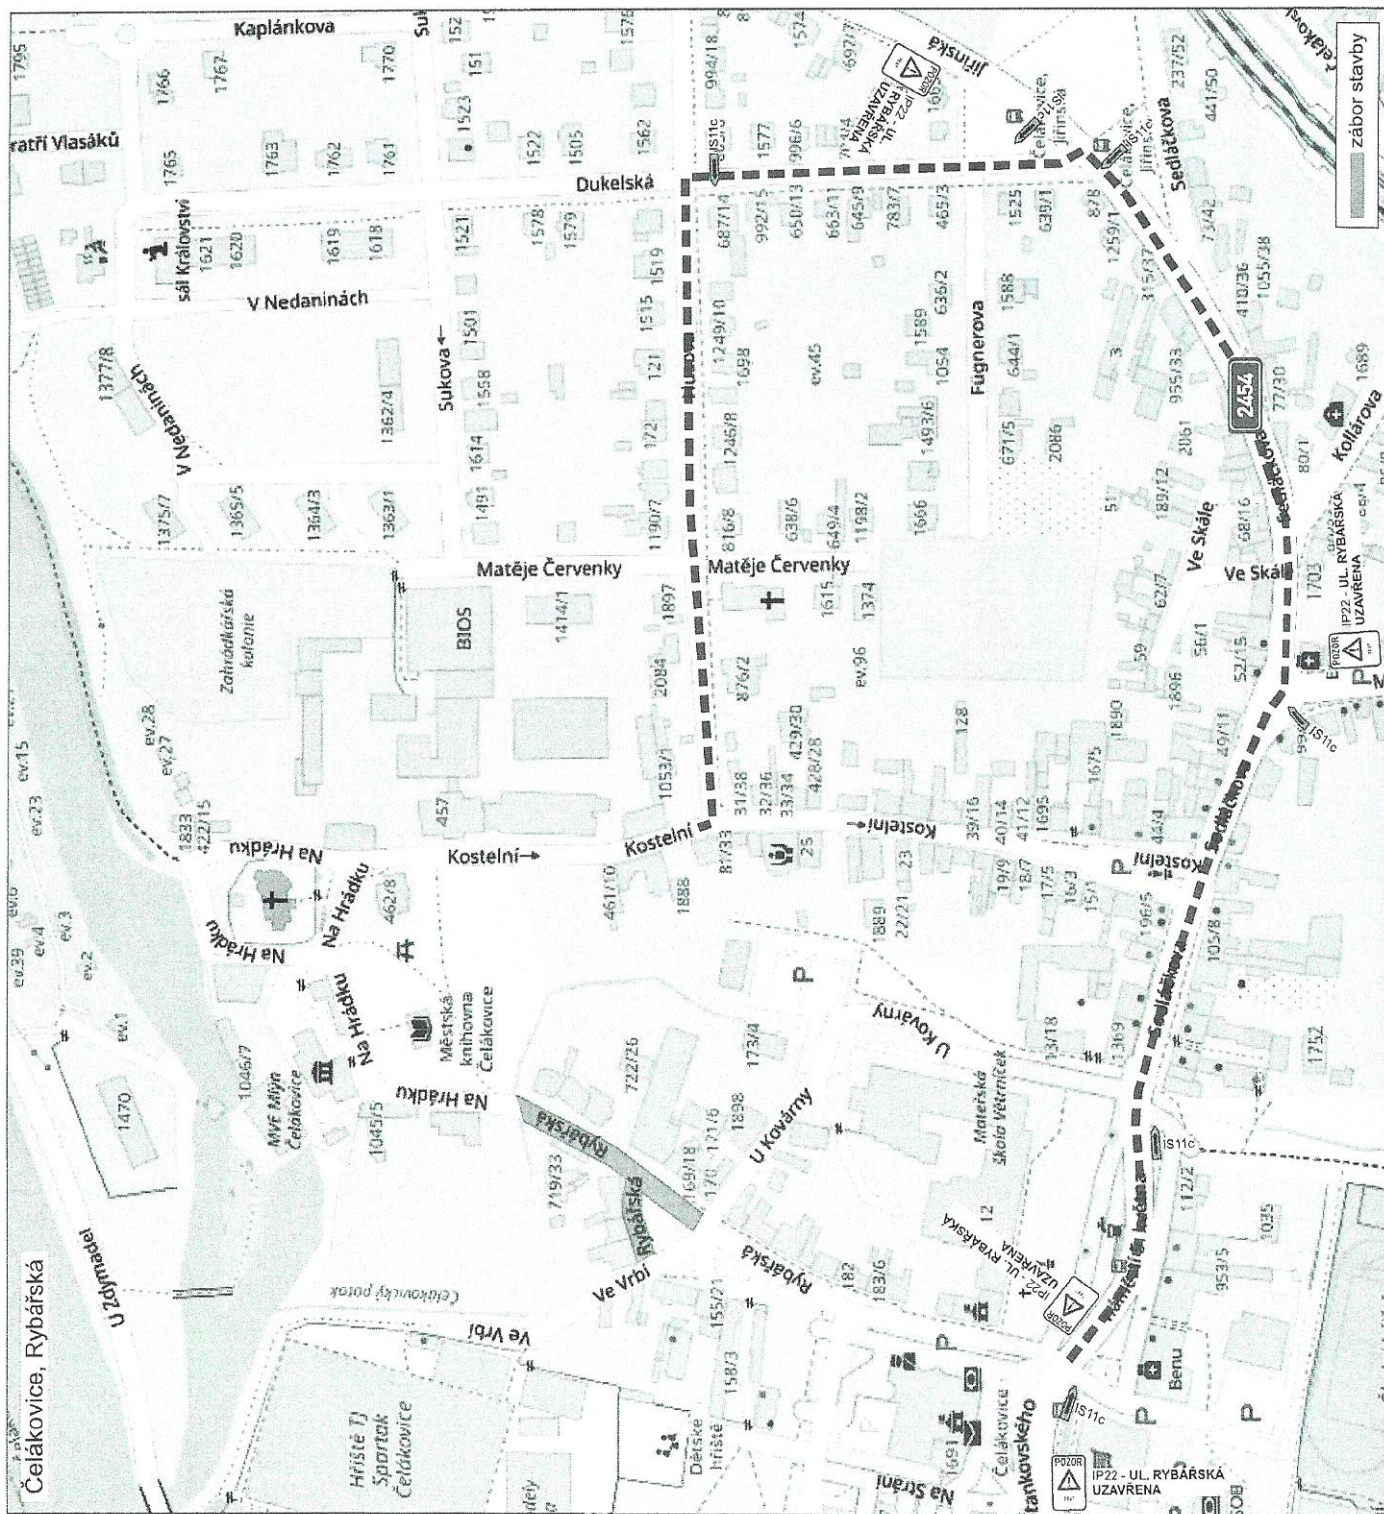

Stávající dopravní značení, které bude v kolizi s DZ přechodným nutno zakrýt!

Při umístění dopravního značení musí být dodrženy podmínky dané v Příručce pro označování pracovních míst na dálnicích a silnicích vydané ŘSAD, zák. č. 361/2000 Sb. v platném znění a zák. č. 131/1987 Sb. v platném znění.

SEDOS		DOPRAVNÍ ZNAČENÍ	
Technická úroveň	Technická úroveň	Technická úroveň	Technická úroveň
Technická úroveň	Technická úroveň	Technická úroveň	Technická úroveň
Čelákovice - rekonstrukce části ulice Rybářská		Čelákovice - rekonstrukce části ulice Rybářská	
Název	Město Čelákovice	Název	Město Čelákovice
Okres	Čelákovice	Okres	Čelákovice
Návrh DIO - OBJEZDNÁ TRASA PŘI UZAVÍRCE		Návrh DIO - OBJEZDNÁ TRASA PŘI UZAVÍRCE	