


Parkoviště v areálu sportoviště - lokalita Spořilov v Brandýse nad Labem
C.1 - Situační výkres širších vztahů

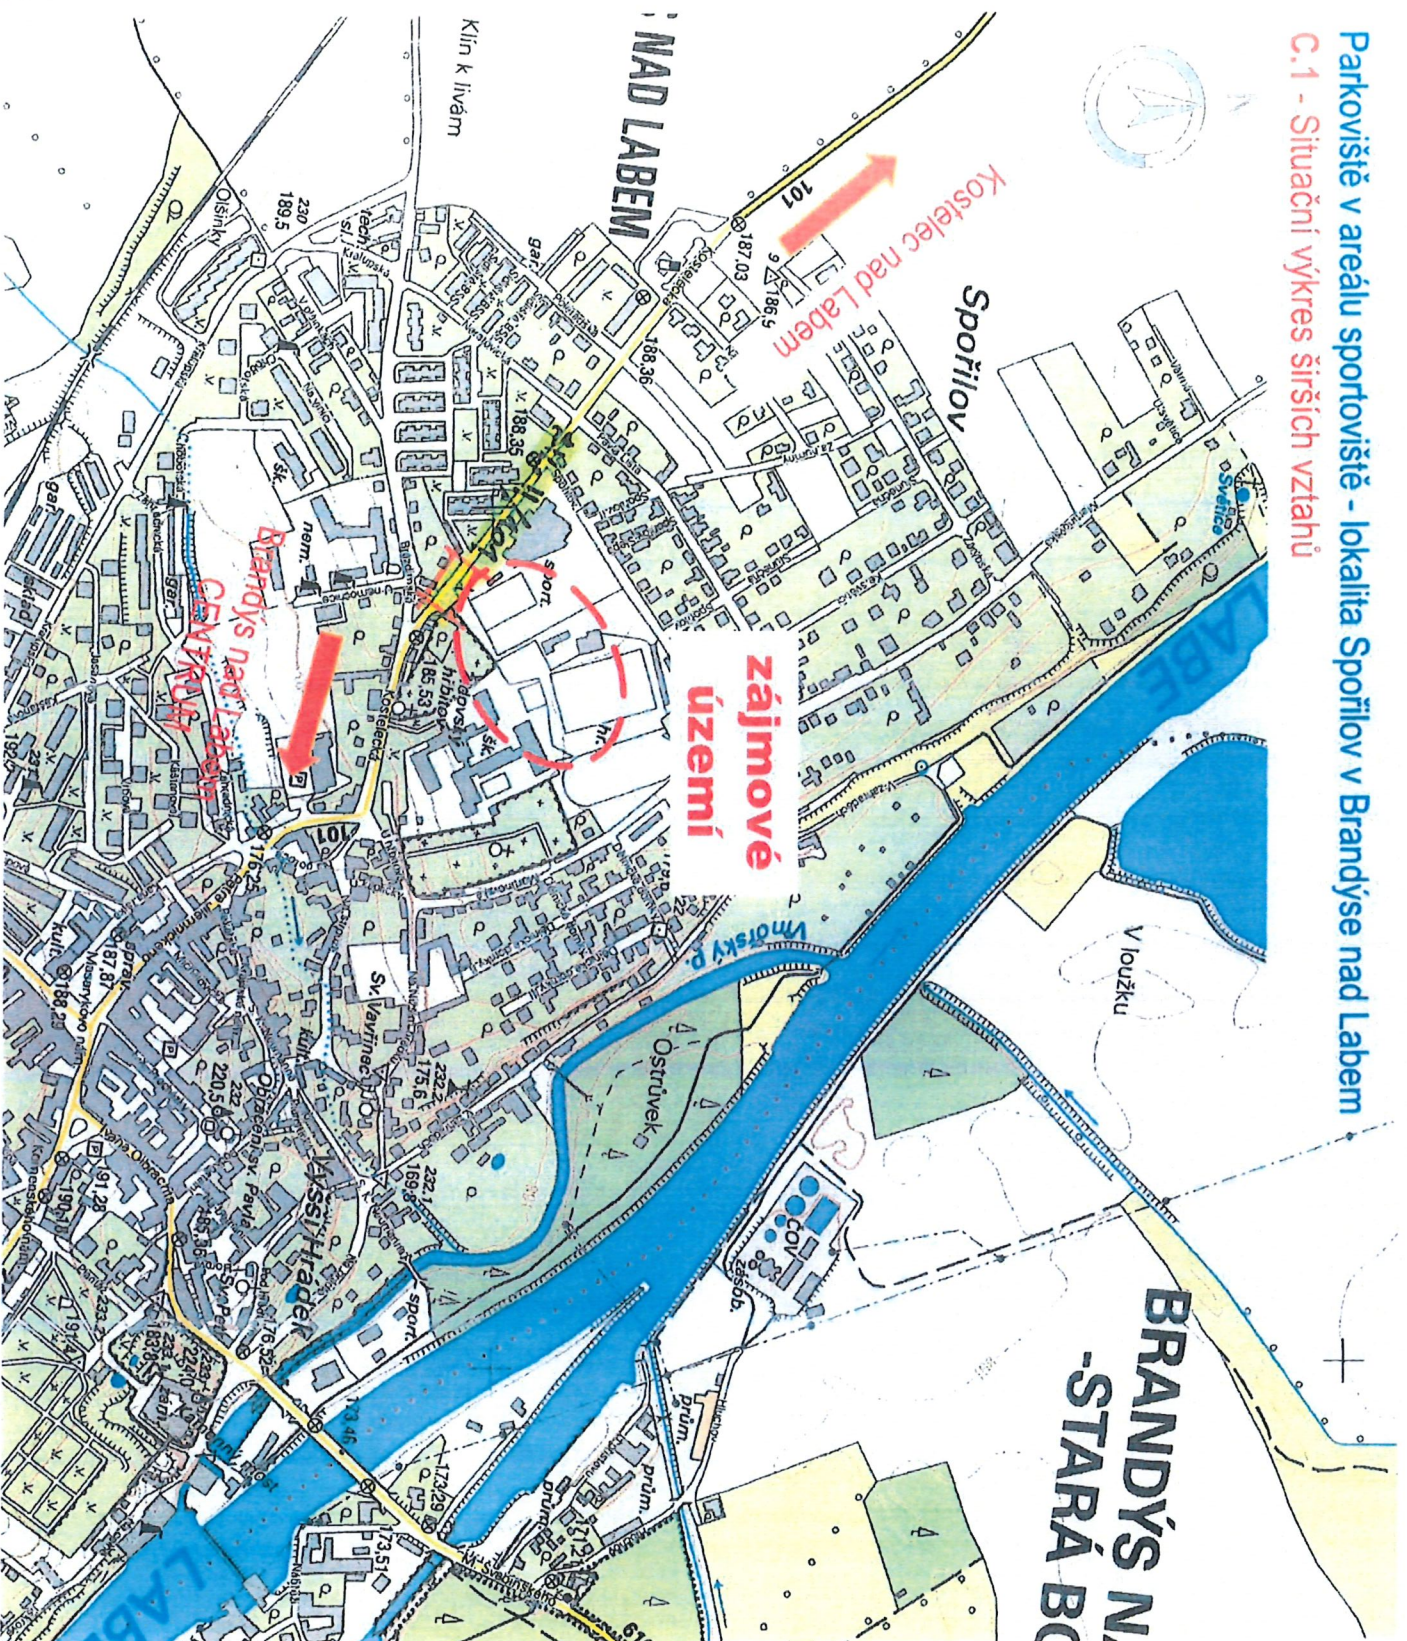








NOVÉ PRŮHLLEDNÉ OPLACENÍ
celková délka 273,0 m

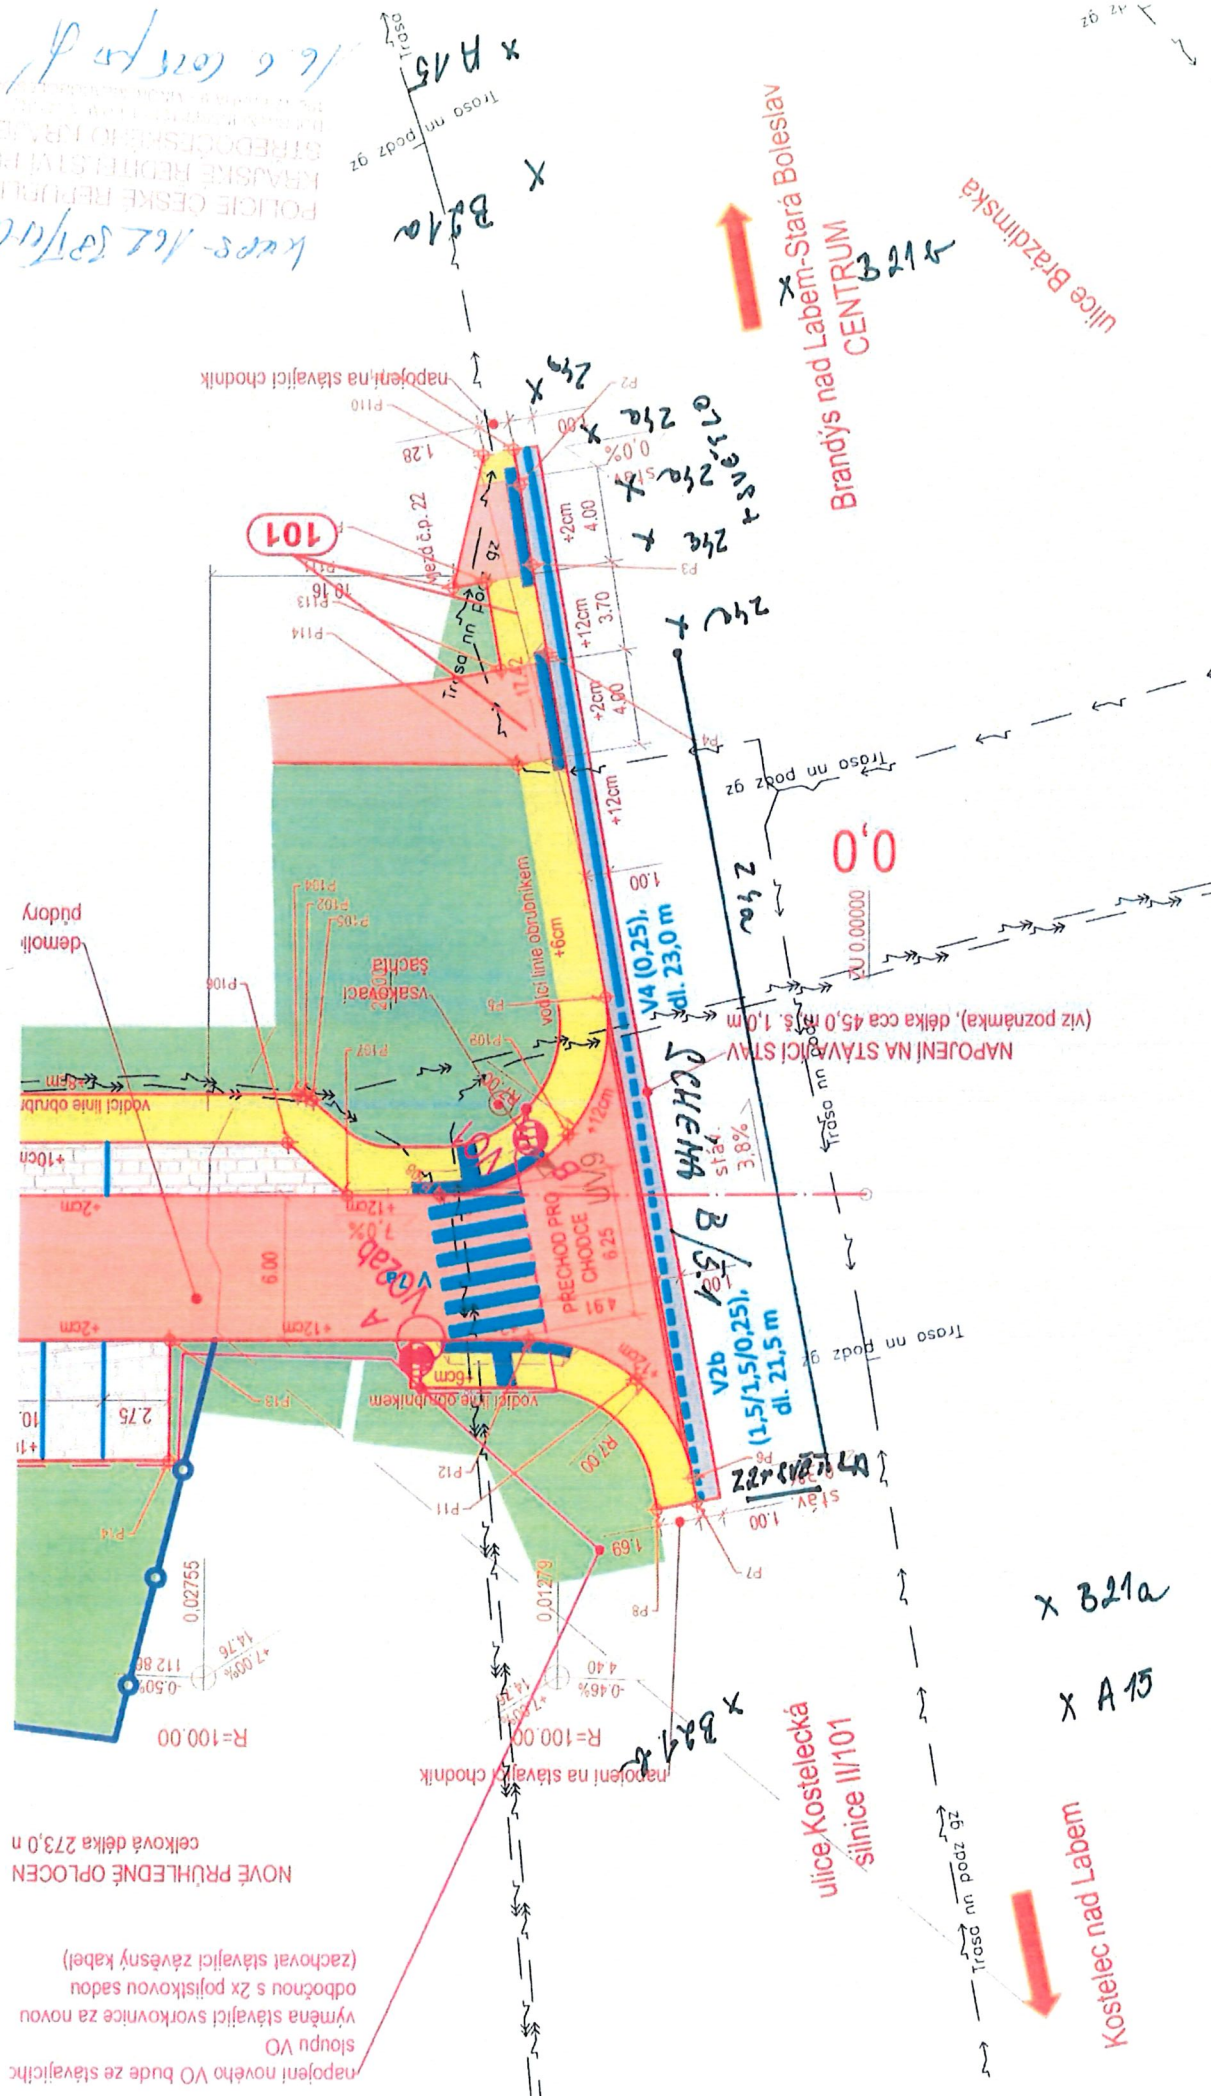

x 321a

X A 15

Kostelec nad Labem


ulice Kostecká
silnice II/101

Brandýs nad Labem-Stará Boleslav
CENTRUM

ulice Brzdimska



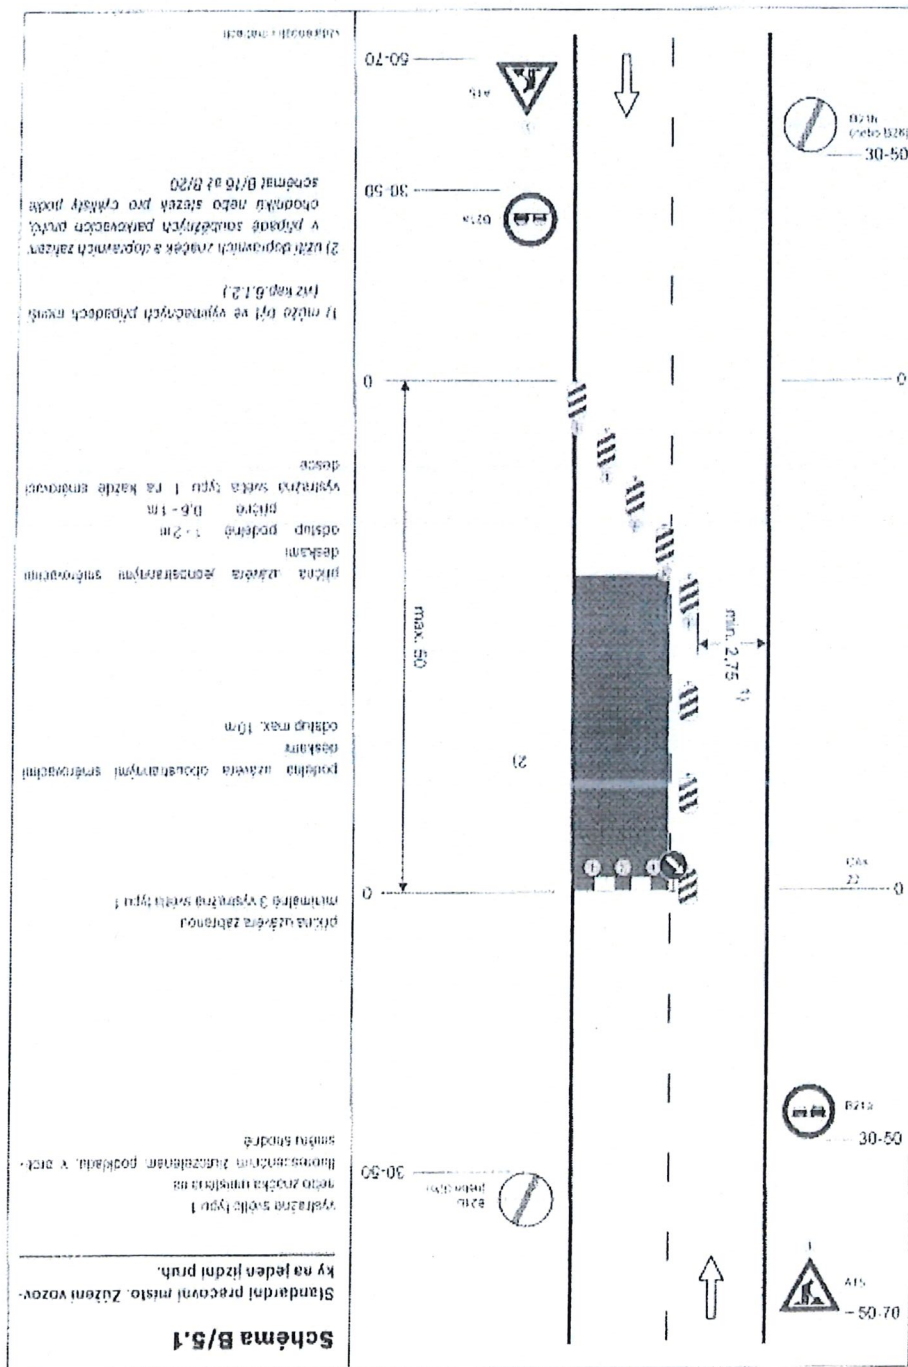

KRÁJSKÉ ŘEDITELSTVÍ POLICIE
ČESKÉ REPUBLIKY
STŘEDOCESNÍHO KRAJE

